




SEZIONE TRASVERSALE IN CORRISPONDENZA DELLE SPALLA A  
SCALA 1:50

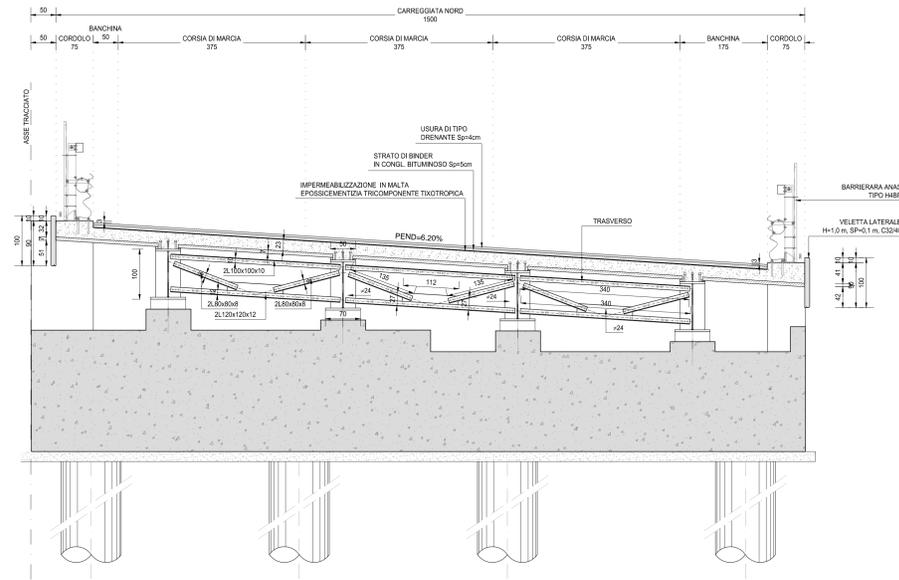

SEZIONE TRASVERSALE TIPO SULLE PILE  
SCALA 1:50

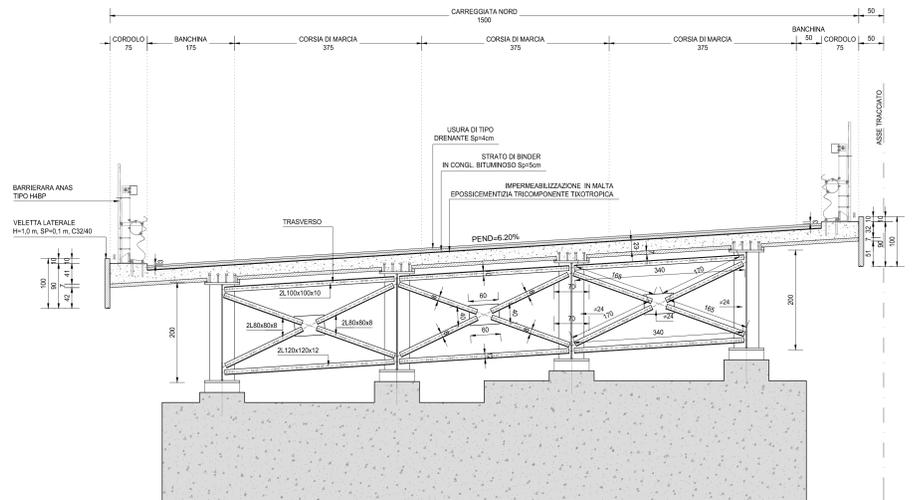

SEZIONE TRASVERSALE IN CORRISPONDENZA DELLE SPALLA B  
SCALA 1:50

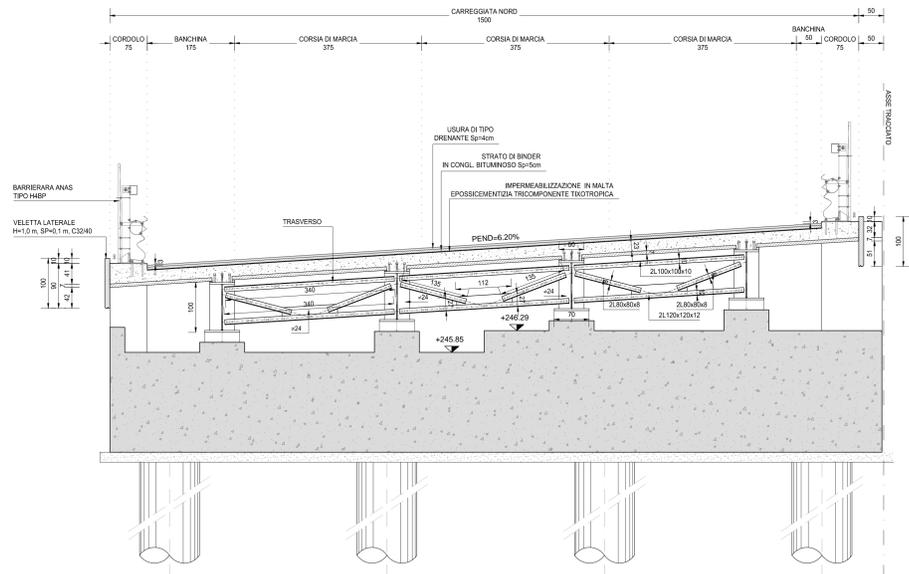

RICHIAMI AD ALTRI ELABORATI  
PER LA DEFINIZIONE DELLE CARATTERISTICHE DEI MATERIALI **HB003 - P00VI02STRSC01**

**ANAS S.p.A.**  
Direzione Progettazione e Realizzazione Lavori

NUOVA S.S. 341 "GALLARATESE" - TRATTO DA SAMARATE A CONFINE  
CON LA PROVINCIA DI NOVARA - TRATTO NORD  
**STRALCIO FUNZIONALE DAL KM 6+500 (SVINCOLO S.S. 336 NORD)  
AL KM 8+844 (SVINCOLO AUTOSTRADA A8)  
"BRETTELLA DI GALLARATE"**

**PROGETTO ESECUTIVO**

|  |   |  |  |   |   |
|--|---|--|--|---|---|
| <b>STUDIO CORONA</b><br>Ing. Renato Vanni<br>Architetto e Ingegnere    | <b>UNING</b><br>Ing. Valerio Spadri<br>Ingegnere                                      | <b>SETAC</b><br>Prof. Ing. Luigi Rossetti<br>Ingegnere                   | <b>ARKE</b><br>Ing. Giuseppe Agostini<br>Ingegnere | <b>EG</b><br>Ing. Gabriele Esposito<br>Ingegnere                                | <b>DOTI GEOL. DANCIOSI LO</b><br>Dott. Carlo Danzi<br>Geologo |
| VISTO IL RESPONSABILE DEL PROCEDIMENTO<br>Dott. Ing. Giancarlo LUCIGIO | RESPONSABILE DELL'INTEGRAZIONE DELLE PREVISIONI SPECIALISTICHE<br>Ing. Valerio Spadri | IL PROGETTISTA FIRMATARIO DELLA PRESTAZIONE<br>Prof. Ing. Luigi Rossetti | IL GEOLOGO<br>Prof. Ing. Carlo Esposito            | COORDINATORE DELLA SICUREZZA IN FASE DI PROGETTAZIONE<br>Ing. Gabriele Esposito |   |

**HB 007** **H-PROGETTO STRUTTURALE-OPERE PRINCIPALI**  
**HC - V104 - VIADOTTO VASCHE DI SPAGLIO - IMPALCATO NORD**  
Sezioni trasversali tipo

|                                   |                            |                       |                     |
|-----------------------------------|----------------------------|-----------------------|---------------------|
| CODICE PROGETTO                   | NOME FILE                  | REVISIONE             | SCALA:              |
| PROGETTO                          | HB007-P00VI02STRDT01_A.dwg |                       |                     |
| <b>M1533</b> <b>E</b> <b>1801</b> | CODICE ELAB.               | <b>P00VI02STRDT01</b> | <b>A</b>            |
| <b>C</b>                          |                            |                       |                     |
| <b>B</b>                          |                            |                       |                     |
| <b>A</b>                          | EMMISSIONE                 | MARZO 2021            | ARCH. MAURO BARISIO |
| REV.                              | DESCRIZIONE                | DATA                  | REDDATTO            |
|                                   |                            |                       | VERIFICATO          |
|                                   |                            |                       | APPROVATO           |