
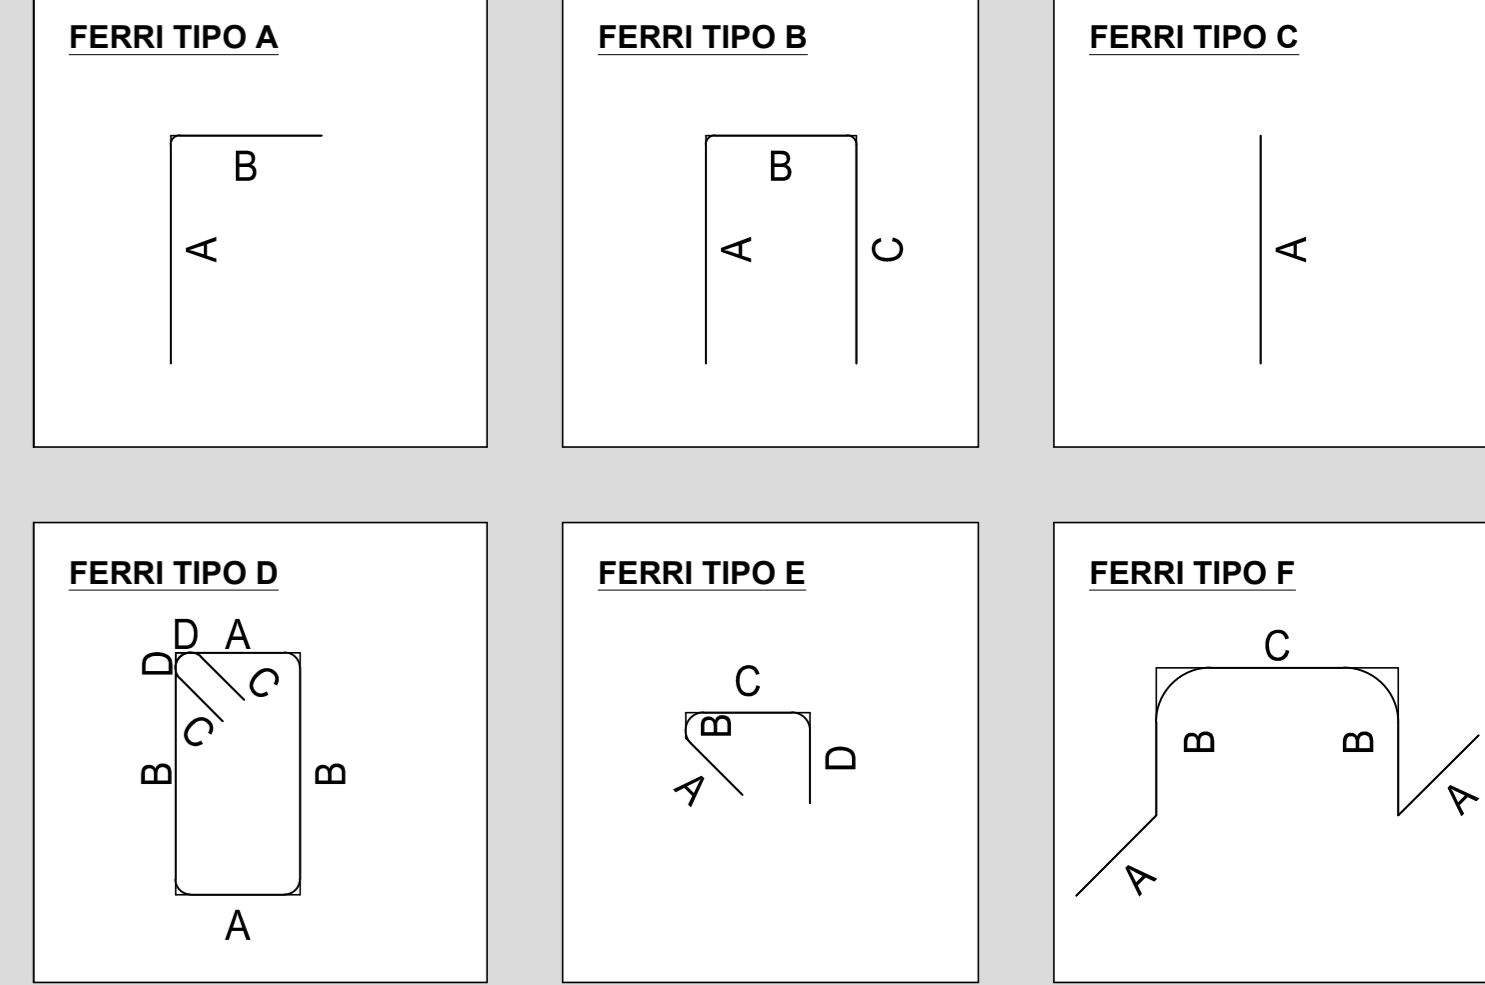



SEZIONE TRASVERSALE TIPO
SCALA 1:50

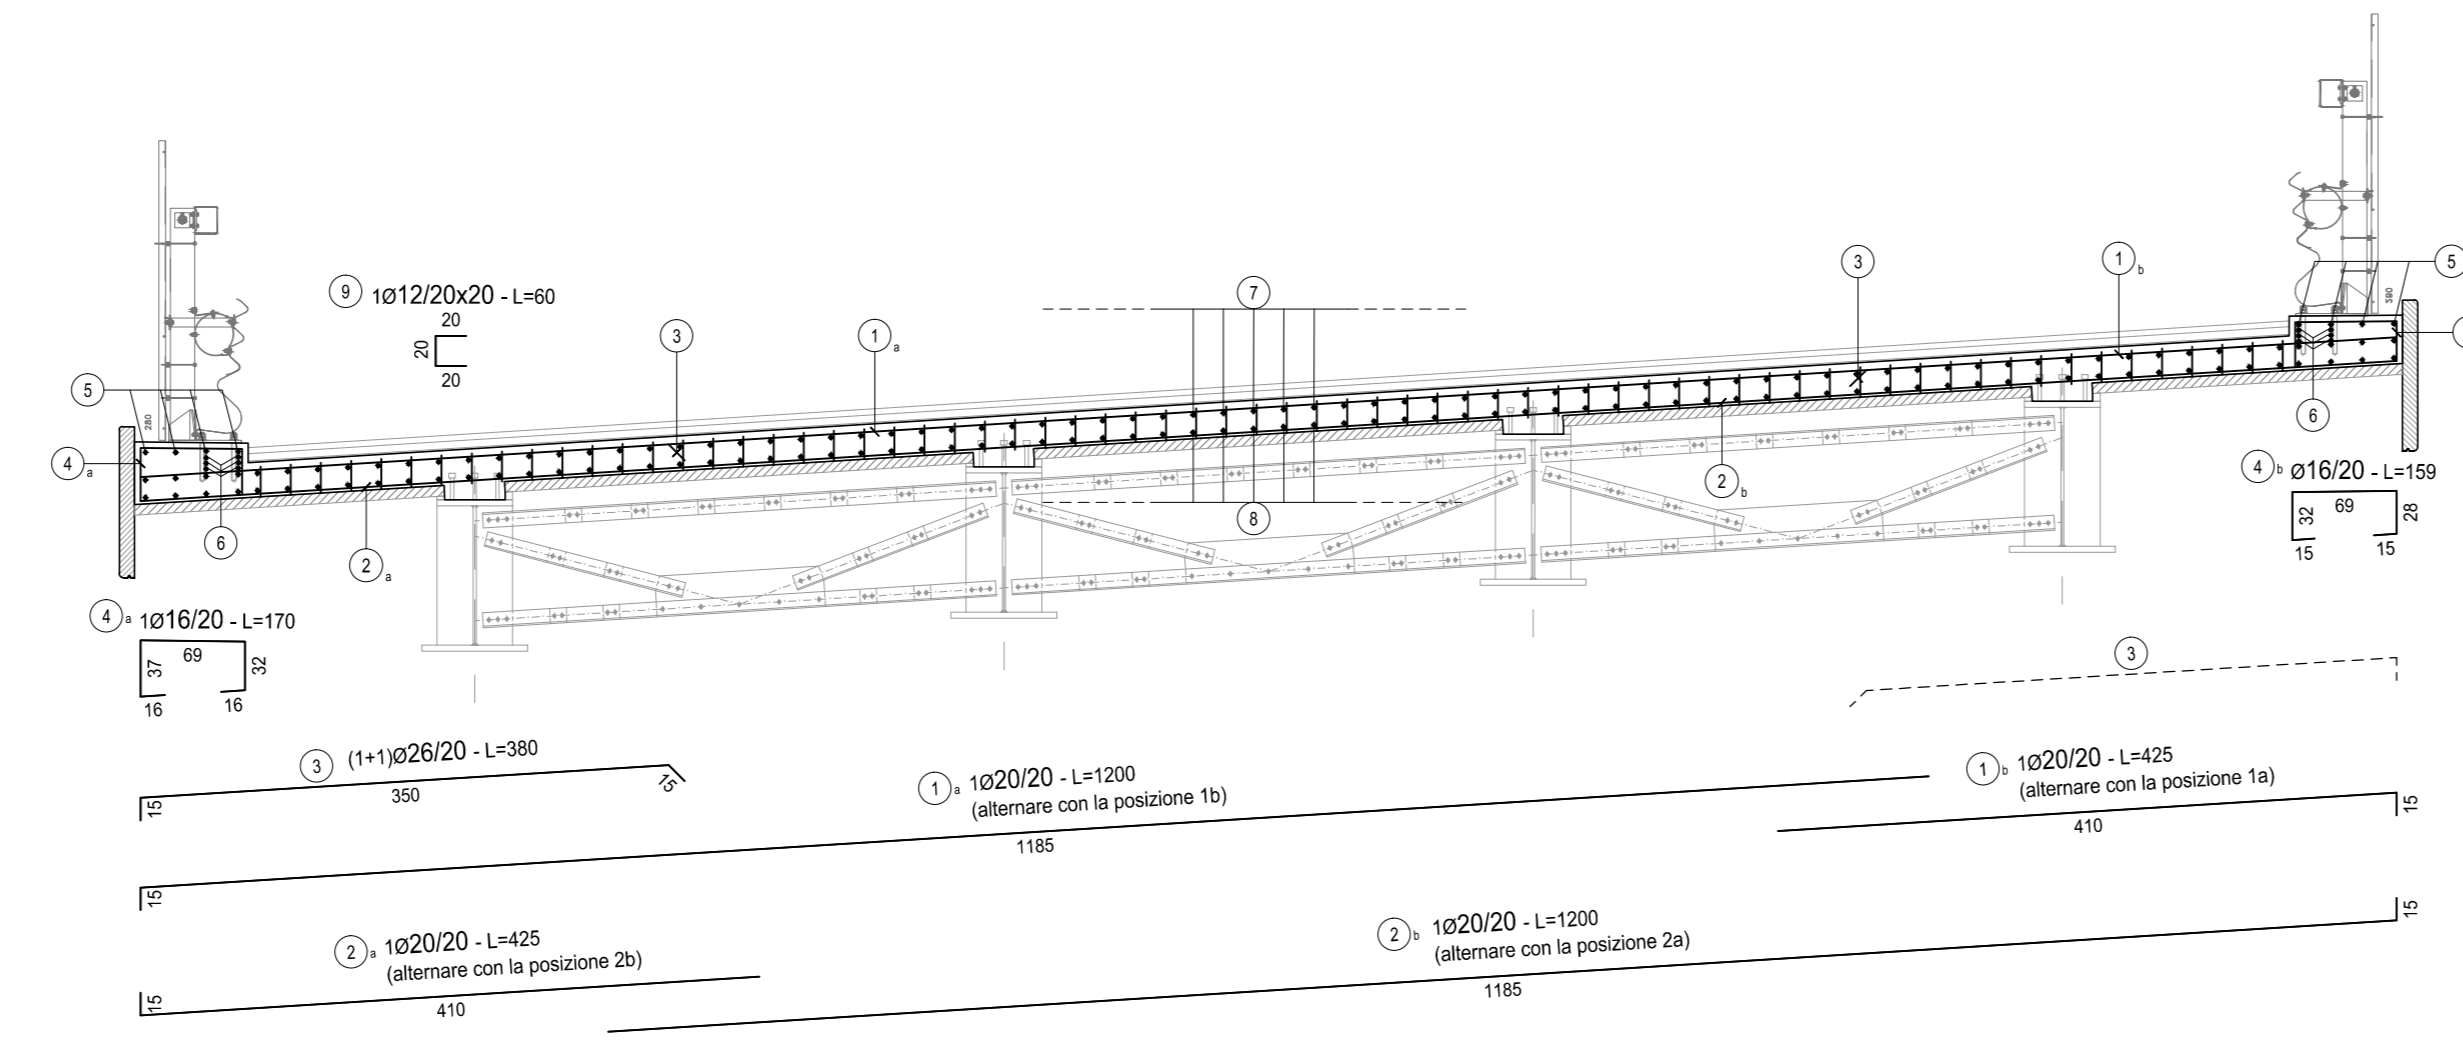

TIPO	QUANTITÀ	DESCRIZIONE	UNITÀ	VALORE	VALORE	VALORE	VALORE	VALORE	VALORE				
A	1	a	1	20	20	1185	15	-	1200	700	640000	20.750.16	
A	1	b	1	20	20	410	15	-	425	700	297500	7.333.08	
A	2	a	1	20	20	410	15	-	425	700	297500	7.333.08	
A	2	b	1	20	20	1185	15	-	1200	700	640000	20.750.16	
vedi disegno	3	1	1	20	20	15	350	15	-	380	1400	520000	22.181.42
vedi disegno	4	a	1	18	20	-	-	-	-	170	700	119000	1.971.27
vedi disegno	4	b	1	18	20	-	-	-	-	159	700	111500	1.755.60
C	5	a	8x4	18	-	1200	-	-	-	1200	68	105500	1.665.69
C	5	b	8x8	18	-	150	-	-	-	150	16	2400	37.66
C	5	c	8x8	18	-	800	-	-	-	800	16	12800	201.92
C	6	a	16x16	18	-	1200	-	-	-	1200	132	158400	2.458.92
C	6	b	12x12	18	-	150	-	-	-	150	24	3600	56.79
C	6	c	12x12	18	-	800	-	-	-	800	24	19200	302.89
A	7	a	2	18	20	15	1185	-	-	1200	152	162400	2.877.43
C	7	b	2	18	20	310	-	-	-	310	152	47120	743.33
C	7	c	6	18	20	1200	-	-	-	1200	456	547200	8.852.28
C	7	d	2	18	20	800	-	-	-	800	152	121600	1.918.28
C	7	e	3	20	20	800	-	-	-	800	228	162400	4.465.68
A	8	a	2	18	20	15	1185	-	-	1200	152	162400	2.877.43
C	8	b	2	18	20	310	-	-	-	310	152	47120	743.33
C	8	c	6	18	20	1200	-	-	-	1200	456	547200	8.852.28
C	8	d	2	18	20	800	-	-	-	800	152	121600	1.918.28
C	8	e	3	20	20	800	-	-	-	800	228	162400	4.465.68
B	9	1	12	20x20	20	20	20	-	-	60	5200	312000	2.768.58



12	312000	2.768.58
16	2209440	38.739.47
20	2638800	65.068.43
26	532000	22.181.42
TOT (KG)		1.26.728.50

SEZIONE LONGITUDINALE - STRALCIO 1
SCALA 1:100

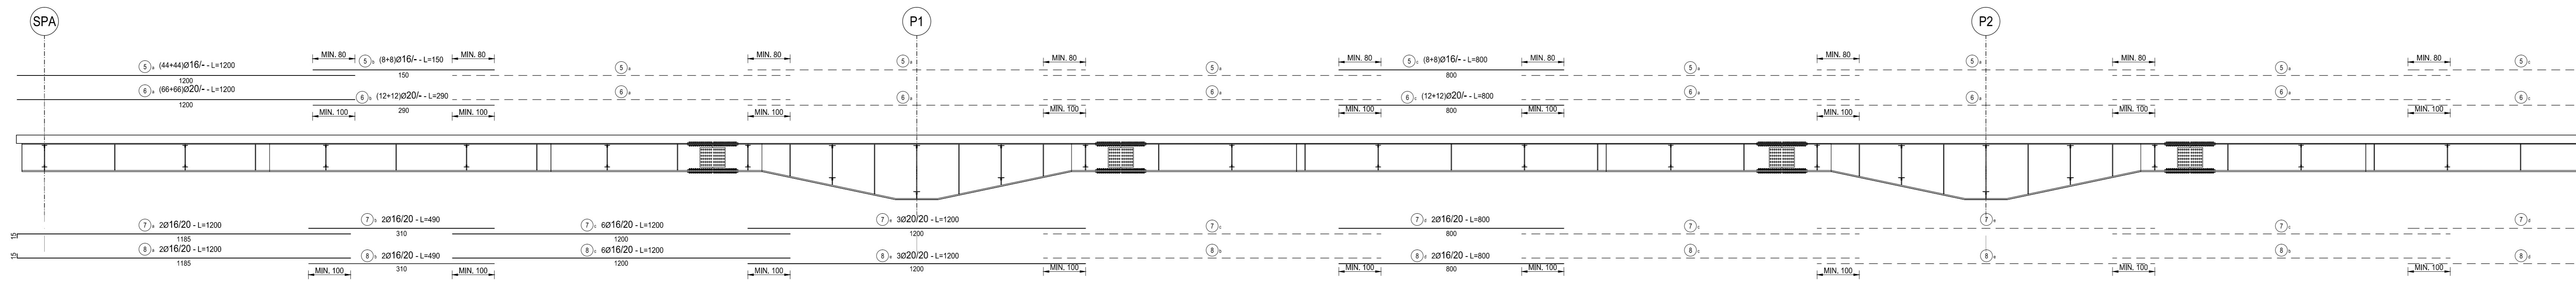

RICHIAMI AD ALTRI ELABORATI
PER LA DEFINIZIONE DELLE CARATTERISTICHE DEI MATERIALI **HB003 - P00V102STRSC01**

SEZIONE LONGITUDINALE - STRALCIO 2
SCALA 1:100

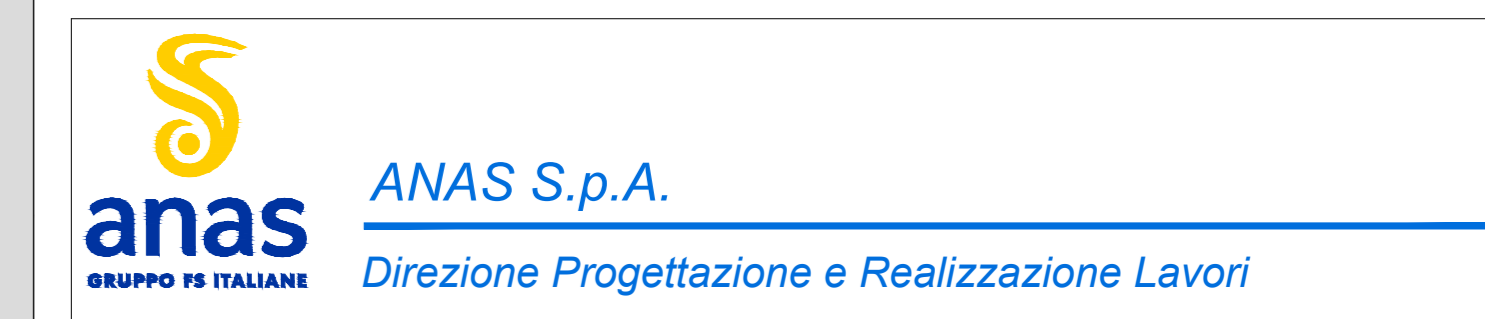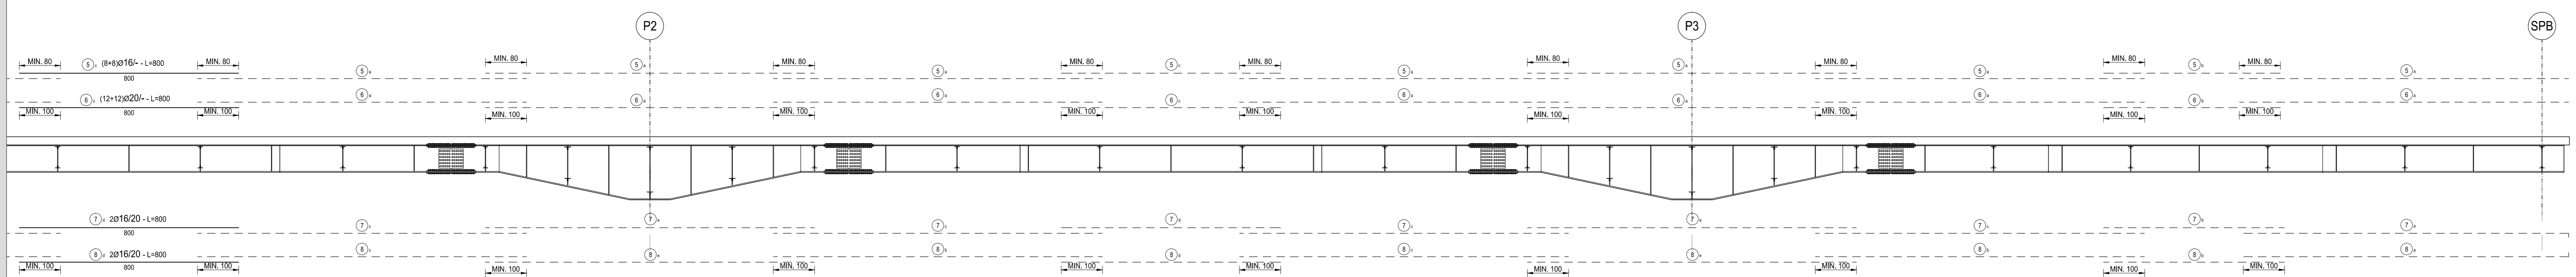

NUOVA S.S. 341 "GALLARATESE" - TRATTO DA SAMARATE A CONFINE
CON LA PROVINCIA DI NOVARA - TRATTO NORD
**STRALCIO FUNZIONALE DAL KM 6+500 (SVINCOLO S.S. 336 NORD)
AL KM 8+844 (SVINCOLO AUTOSTRADA A8)
"BRETTELLA DI GALLARATE"**

PROGETTO ESECUTIVO

STUDIO CORONA Ing. Valerio Spigari Ing. Valerio Spigari Ing. Valerio Spigari	ING. RENATO DEL PRETE Ing. Renato Del Prete Ing. Renato Del Prete	ECOPLAN Ing. Nicola Furlan Ing. Nicola Furlan	EG Ing. Gabriele Esposito Ing. Gabriele Esposito
UNING Ing. Renato Vanni Ing. Renato Vanni	SETAC Ing. Luigi Neri Ing. Luigi Neri	ARKE Ing. Giuseppe Argente Ing. Giuseppe Argente	DOTI GEOL. GIANCARLO Dott. Giancarlo Gatti Dott. Giancarlo Gatti

VISTO IL RESPONSABILE DEL PROCEDIMENTO
RESPONSABILE DELLA PRESSIONE SPECIALISTICA
IL PROGETTISTA FIRMATARIO DELLA PRESSIONE
GEOLOGO
COORDINATORE DELLA SICUREZZA IN FASE DI PROGETTAZIONE

HB 011		H-PROGETTO STRUTTURALE-OPERE PRINCIPALI HB - V104 - VIADOTTO VASCHE DI SPAGLIO - IMPALCATO NORD Armatura soletta	
CODICE PROGETTO	NOME FILE	REVISIONE	SCALA
PROGETTO	HB011-P00V102STRAR01_A.dwg	A	VARIE
ELAB.			
REV.	DESCRIZIONE	DATA	REDAITTO