**SEZIONE A-A**
SCALA 1:50




**SEZIONE B-B**
SCALA 1:50




**SEZIONE C-C**
SCALA 1:50

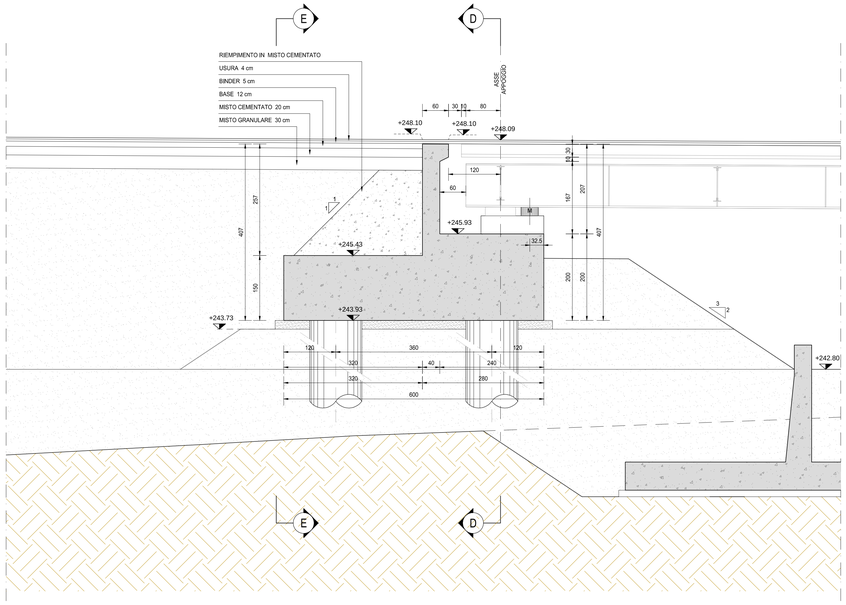


**SEZIONE D-D**
SCALA 1:50

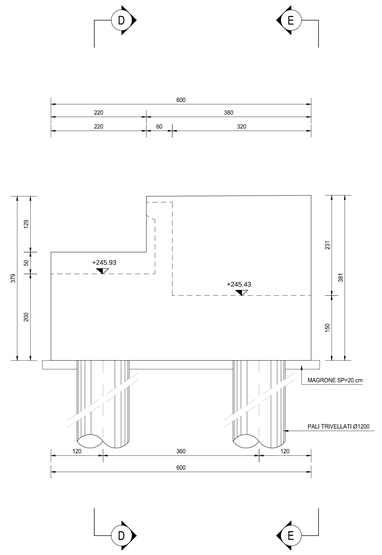


**SEZIONE E-E**
SCALA 1:50

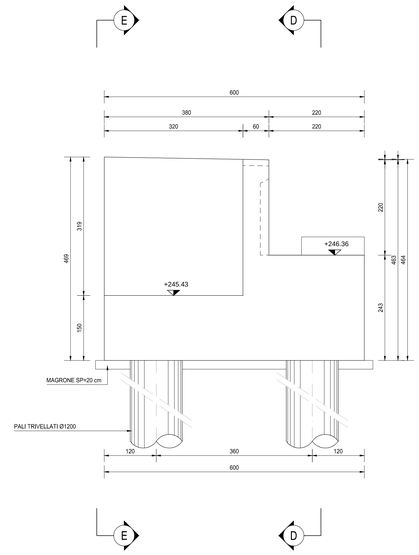


**RICHIAMI AD ALTRI ELABORATI**

| PER LA DEFINIZIONE DELLE CARATTERISTICHE DEI MATERIALI | HB002 - P00VI02STRSC01 |
|---|---|

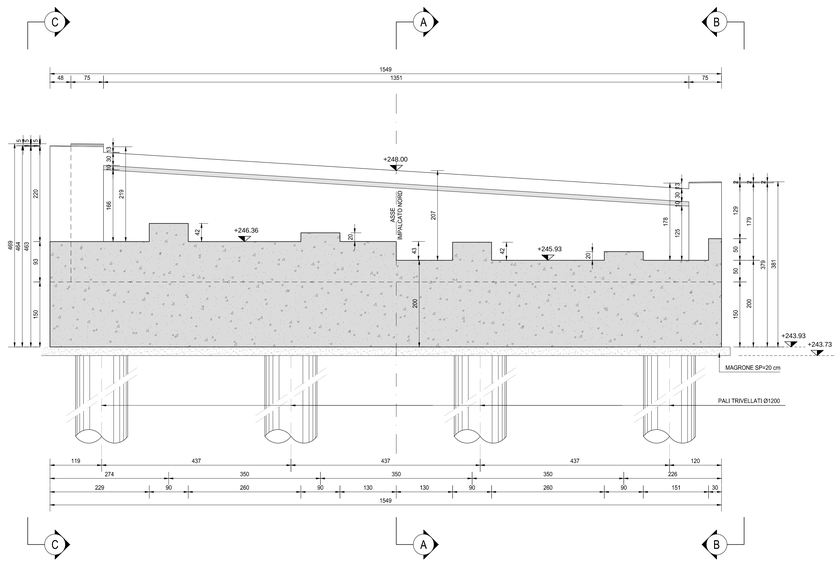ANAS S.p.A.
Direzione Progettazione e Realizzazione Lavori

NUOVA S.S. 341 "GALLARATESE" - TRATTO DA SAMARATE A CONFINE CON LA PROVINCIA DI NOVARA - TRATTO NORD
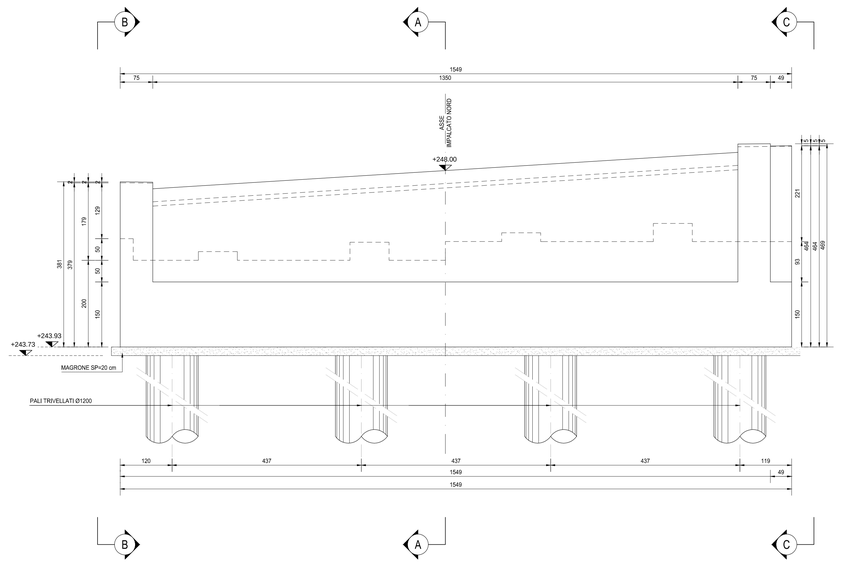
# STRALCIO FUNZIONALE DAL KM 6+500 (SVINCOLO S.S. 336 NORD) AL KM 8+844 (SVINCOLO AUTOSTRADA A8) "BRETELLA DI GALLARATE"

## PROGETTO ESECUTIVO

| | | | | |
|---|---|---|---|---|
| STUDIO CORONA<br>Ing. Renato Vaira | ING. VALERIO BAJETTI<br>Ing. Valerio Bajetti | ING. RENATO DEL PRETE<br>Ing. Renato Del Prete | ECOPLAN<br>Arch. Nicoletta Fraitino | EG<br>Ing. Gabriele Incocciti |
| | CONSORZIO UNING<br>Prof. Ing. Matteo Ranieri | SETAC srl<br>Prof. Ing. Luigi Montanaro | ARKE' INGEGNERIA<br>Ing. Gioacchino Algarano | DOTT. GEOL. DANILO GALLO<br>Dott. Geol. Danilo Gallo |
| VISTO: IL RESPONSABILE DEL PROCEDIMENTO<br>Dott. Ing. Giancarlo LUONGO | RESPONSABILE INTEGRAZIONE DELLE PRESTAZIONI SPECIALISTICHE<br>Ing. Raffaele DE AMICIS | IL PROGETTISTA FIRMATARIO DELLA PRESTAZIONE<br>Ing. Valerio BAJETTI | GEOLOGO<br>Prof. Ing. Sara Luigi MONTERISI | COORDINATORE DELLA SICUREZZA IN FASE DI PROGETTAZIONE<br>Ing. Gaetano RANIERI |

| | | | |
|---|---|---|---|
| HB 013 | **H-PROGETTO STRUTTURALE-OPERE PRINCIPALI**<br>**HC - VI04 - VIADOTTO VASCHE DI SPAGLIO - IMPALCATO NORD**<br>Carpenteria spalla A - Tavola 02 di 02 | | |
| CODICE PROGETTO<br>PROGETTO: MI533 LIV. PROG.: E N. PROG.: 1801 | NOME FILE: HB013-P00VI02STRCP05_A.dwg | REVISIONE: A | SCALA: 1:50 |
| | CODICE ELAB.: P00VI02STRCP05 | | |

| REV. | DESCRIZIONE | DATA | REDATTO | VERIFICATO | APPROVATO |
|---|---|---|---|---|---|
| C | | | | | |
| B | | | | | |
| A | EMISSIONE | MARZO 2021 | ARCH. MAURO SASSO | ING. VALERIO BAJETTI | ING. RENATO DEL PRETE |