**PIANTA FONDAZIONE**
SCALA 1:50

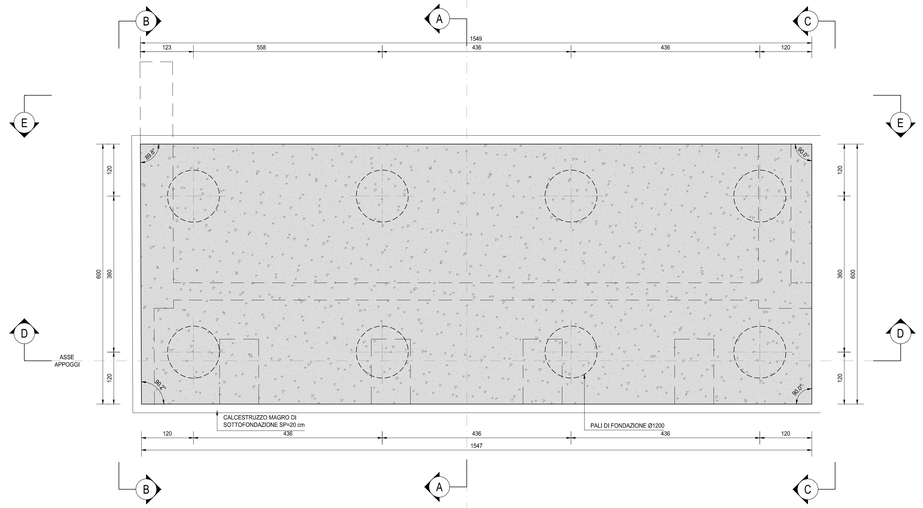


**PIANTA ALLO SPICCATO**
SCALA 1:50

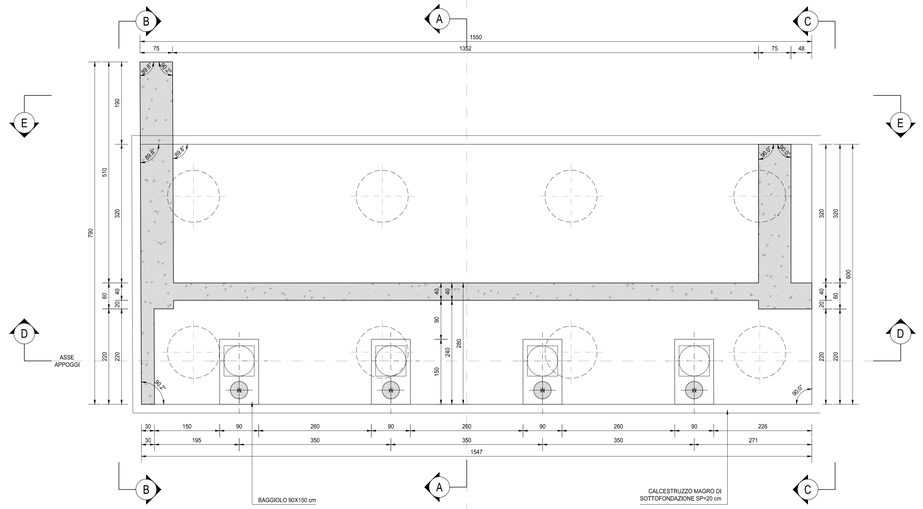


**VISTA DALL'ALTO**
SCALA 1:50

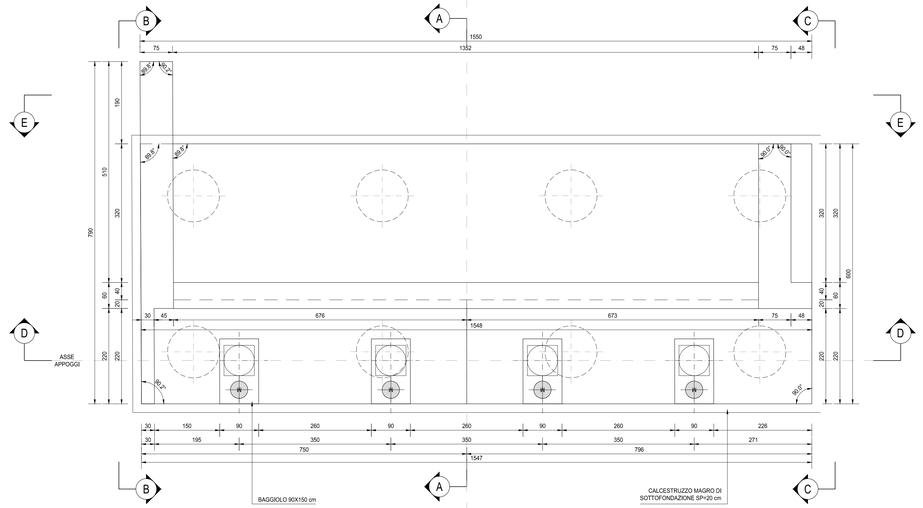


**RICHIAMI AD ALTRI ELABORATI**

| | |
|---|---|
| PER LA DEFINIZIONE DELLE CARATTERISTICHE DEI MATERIALI | **HB003 - P00VI02STRSC01** |

ANAS S.p.A.
Direzione Progettazione e Realizzazione Lavori

NUOVA S.S. 341 "GALLARATESE" - TRATTO DA SAMARATE A CONFINE CON LA PROVINCIA DI NOVARA - TRATTO NORD

**STRALCIO FUNZIONALE DAL KM 6+500 (SVINCOLO S.S. 336 NORD) AL KM 8+844 (SVINCOLO AUTOSTRADA A8) "BRETELLA DI GALLARATE"**

## PROGETTO ESECUTIVO


STUDIO CORONA — Ing. Renato Vaira, Ordine degli Ing. di Torino n° 4983
Ing. Valerio Bajetti, Ordine degli Ing. di Roma n° A26311
ING. RENATO DEL PRETE — Ing. Renato Del Prete, Ordine degli Ing. di Roma n° 5973
ECOPLAN — Arch. Nicoletta Fratini, Ordine degli Arch. di Novara n° A/643
EG Engineering & Graphics S.r.l. — Ing. Gabriele Inzeschi, Ordine degli Ing. di Roma n° A/23292
UNING — Prof. Ing. Matteo Ranieri, Ordine degli Ing. di Roma n° 13893
SETAC — Prof. Ing. Luigi Monterisi, Ordine degli Ing. di Bari n° 3373
ARKE' — Ing. Gioacchino Angarano, Ordine degli Ing. di Bari n° 3373
DOTT. GEOL. DANILO GALLO — Dott. Geol. Danilo Gallo, Ordine dei Geologi della Puglia n° 1187


| VISTO: IL RESPONSABILE DEL PROCEDIMENTO | RESPONSABILE INTEGRAZIONE DELLE PRESTAZIONI SPECIALISTICHE | IL PROGETTISTA FIRMATARIO DELLA PRESTAZIONE | GEOLOGO | COORDINATORE DELLA SICUREZZA IN FASE DI PROGETTAZIONE |
|---|---|---|---|---|
| Dott. Ing. Giancarlo LUONGO | Ing. Matteo RANIERI | Ing. Valerio BAJETTI | Prof. Ing. Luigi MONTERISI | Ing. Gaetano RANIERI |

HB 016

**H-PROGETTO STRUTTURALE-OPERE PRINCIPALI**
**HB - VI04 - VIADOTTO VASCHE DI SPAGLIO - IMPALCATO NORD**
Carpenteria spalla B - Tavola 01 di 02

| CODICE PROGETTO | | | | NOME FILE | REVISIONE | SCALA: |
|---|---|---|---|---|---|---|
| PROGETTO | LIV. PROG. | N. PROG. | | HB016-P00VI02STRCP06_A.dwg | | |
| M1533 | E | 1801 | CODICE ELAB. | P00VI02STRCP06 | A | 1:50 |

| REV. | DESCRIZIONE | DATA | REDATTO | VERIFICATO | APPROVATO |
|---|---|---|---|---|---|
| C | | | | | |
| B | | | | | |
| A | EMISSIONE | MARZO 2021 | ARCH. MAURO SASSO | ING. VALERIO BAJETTI | ING. RENATO DEL PRETE |