




SEZIONE A-A  
SCALA 1:50

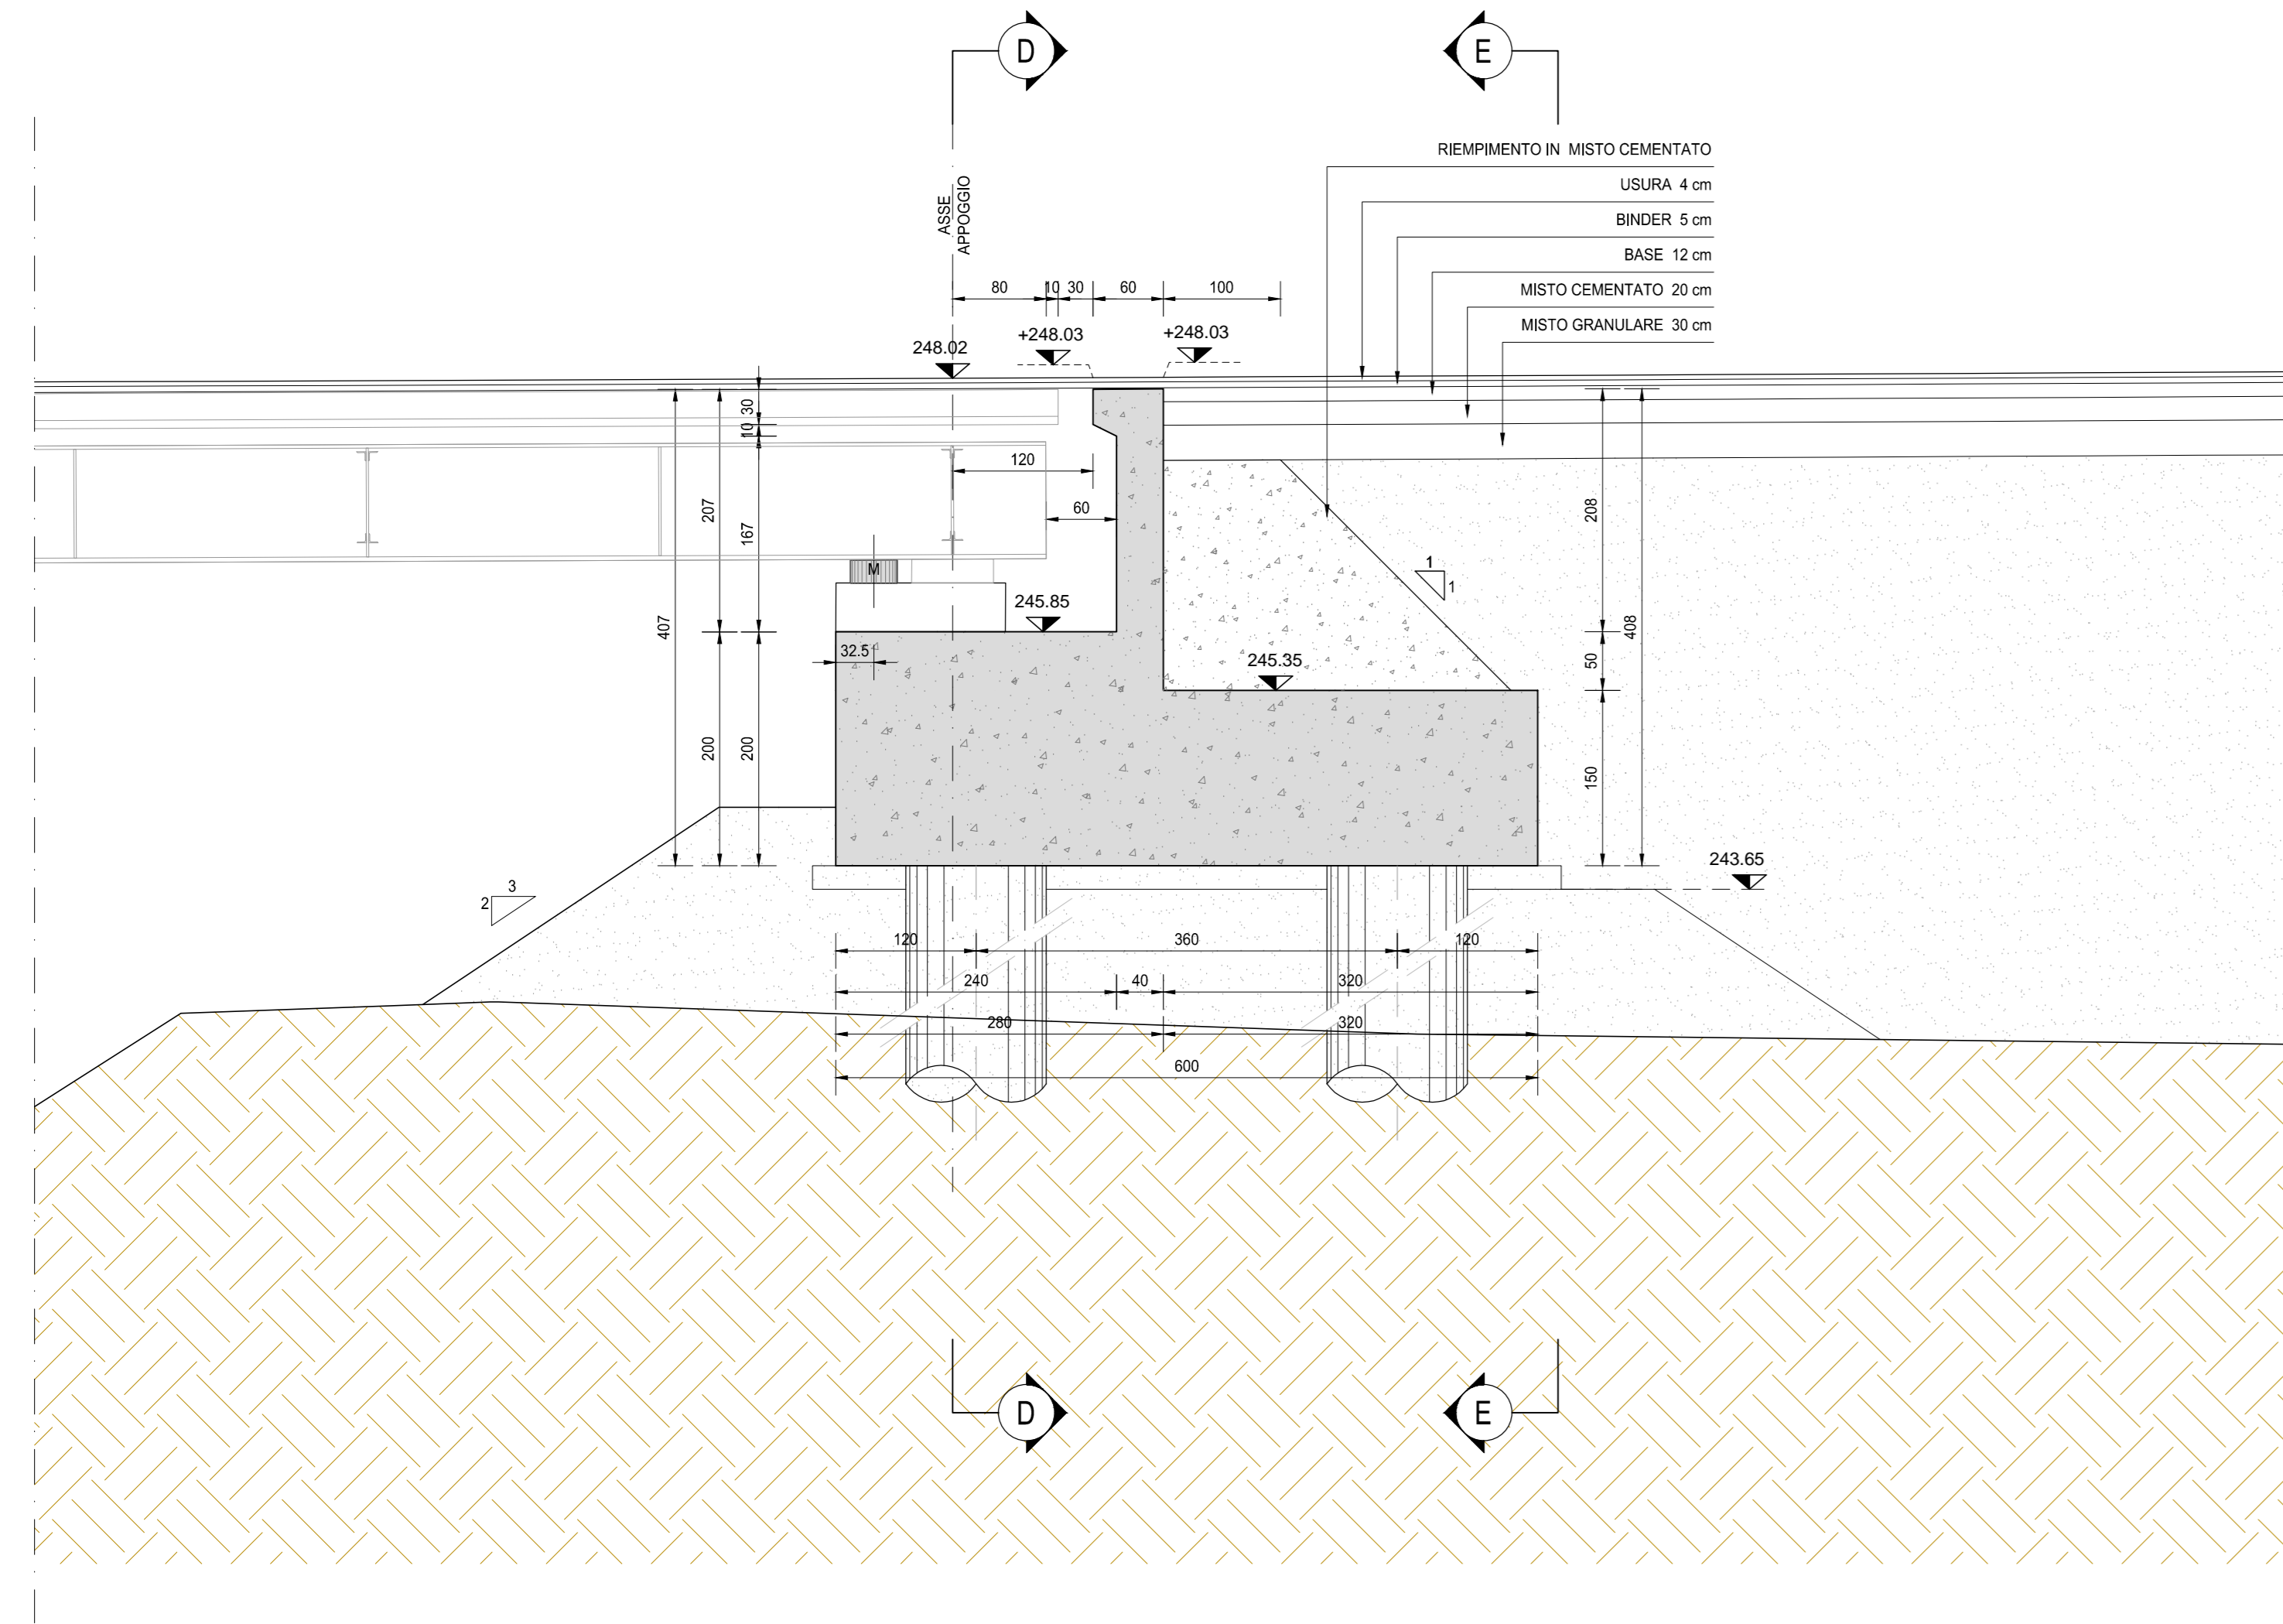


SEZIONE B-B  
SCALA 1:50

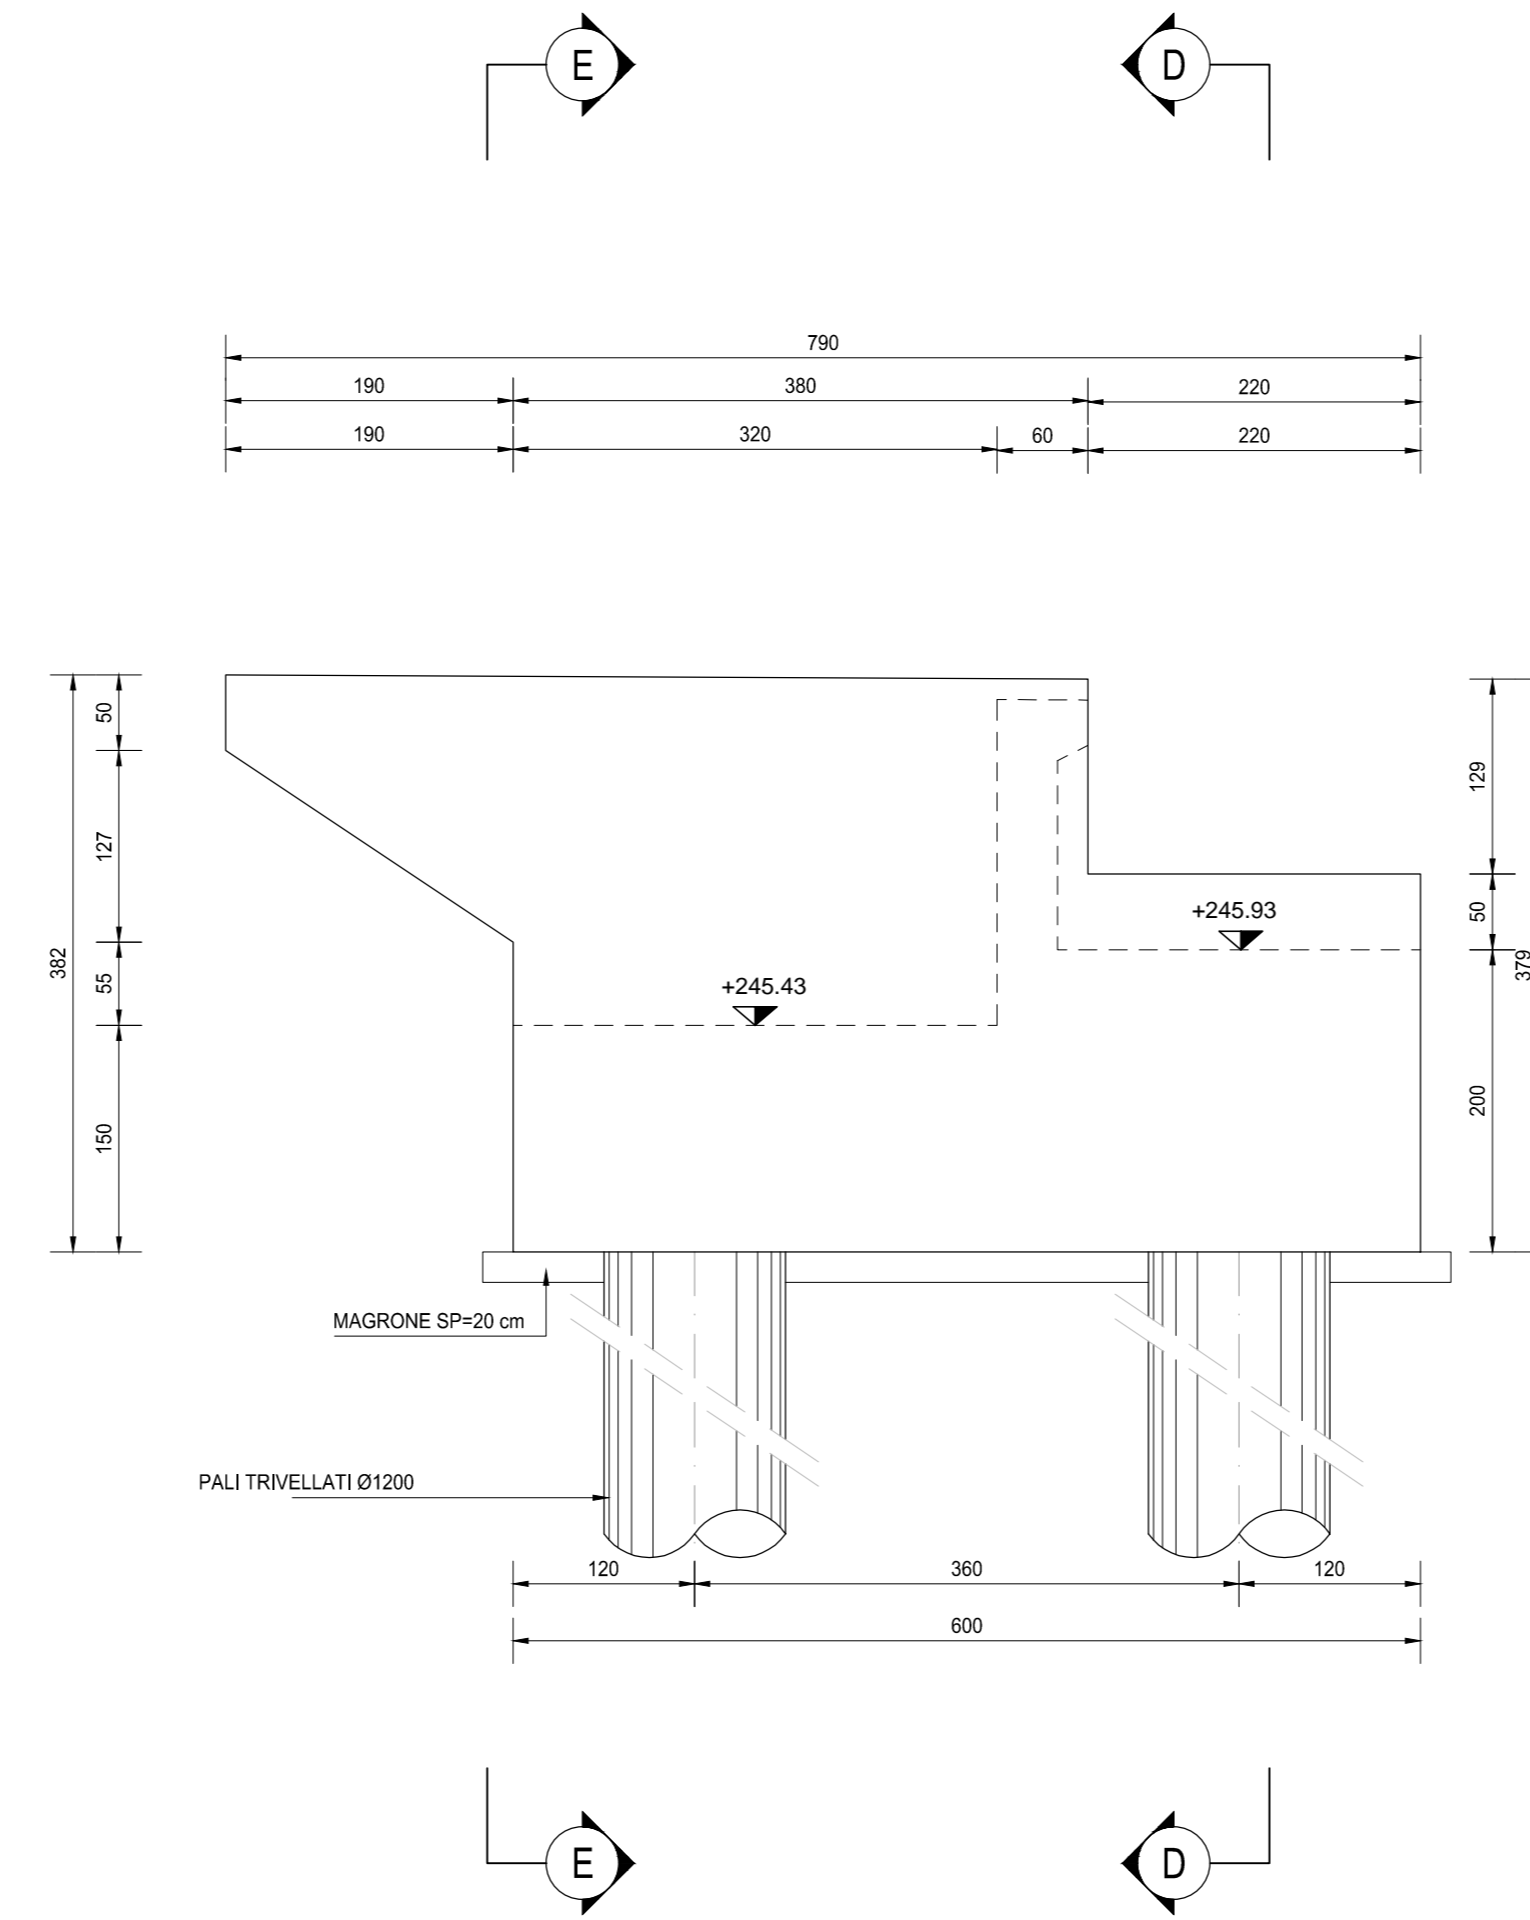


SEZIONE C-C  
SCALA 1:50

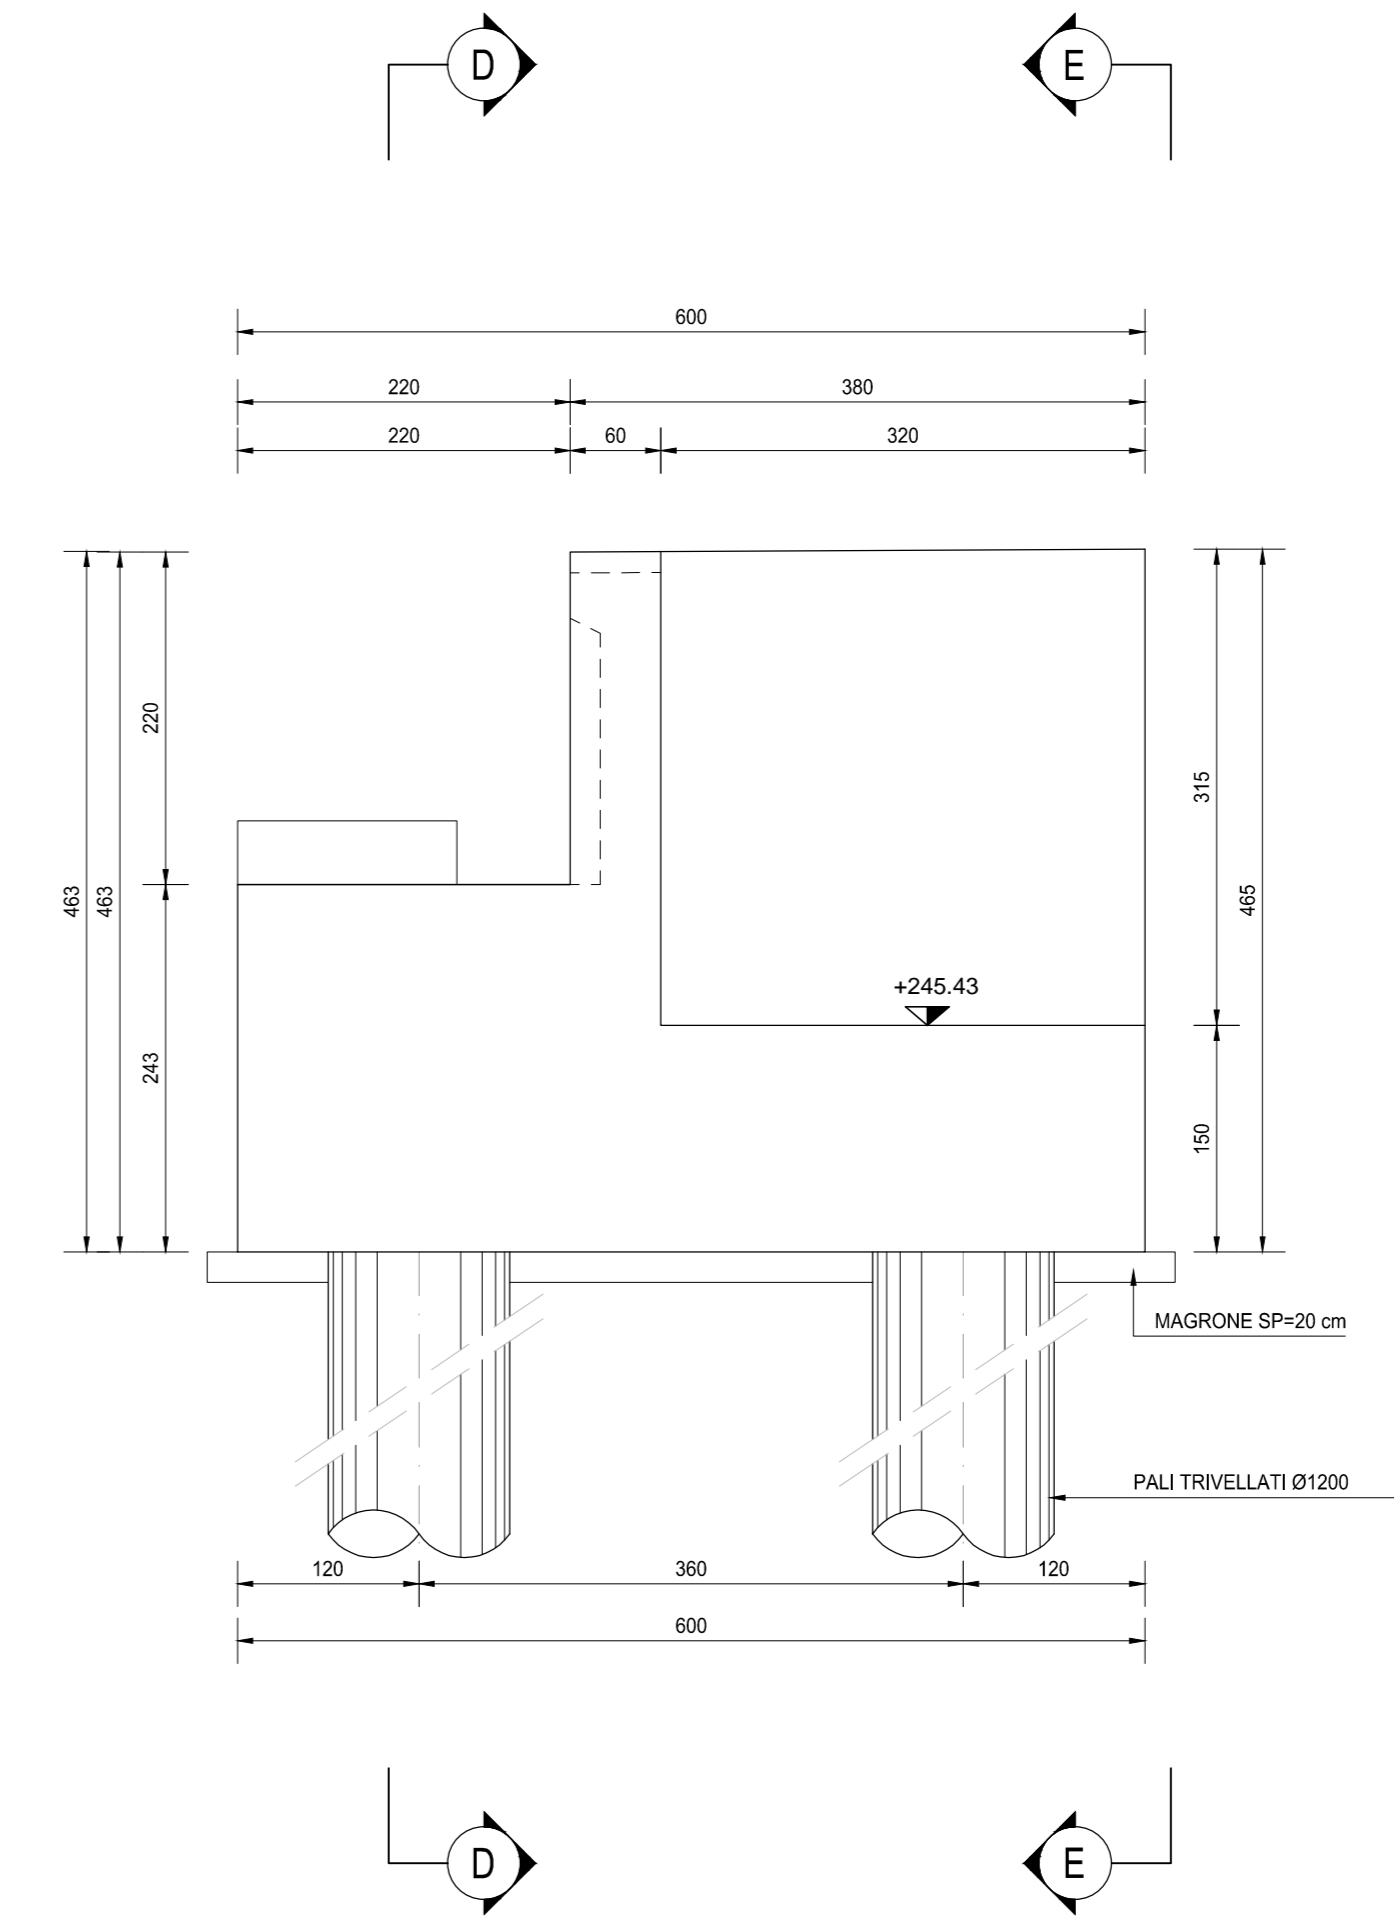

SEZIONE D-D  
SCALA 1:50

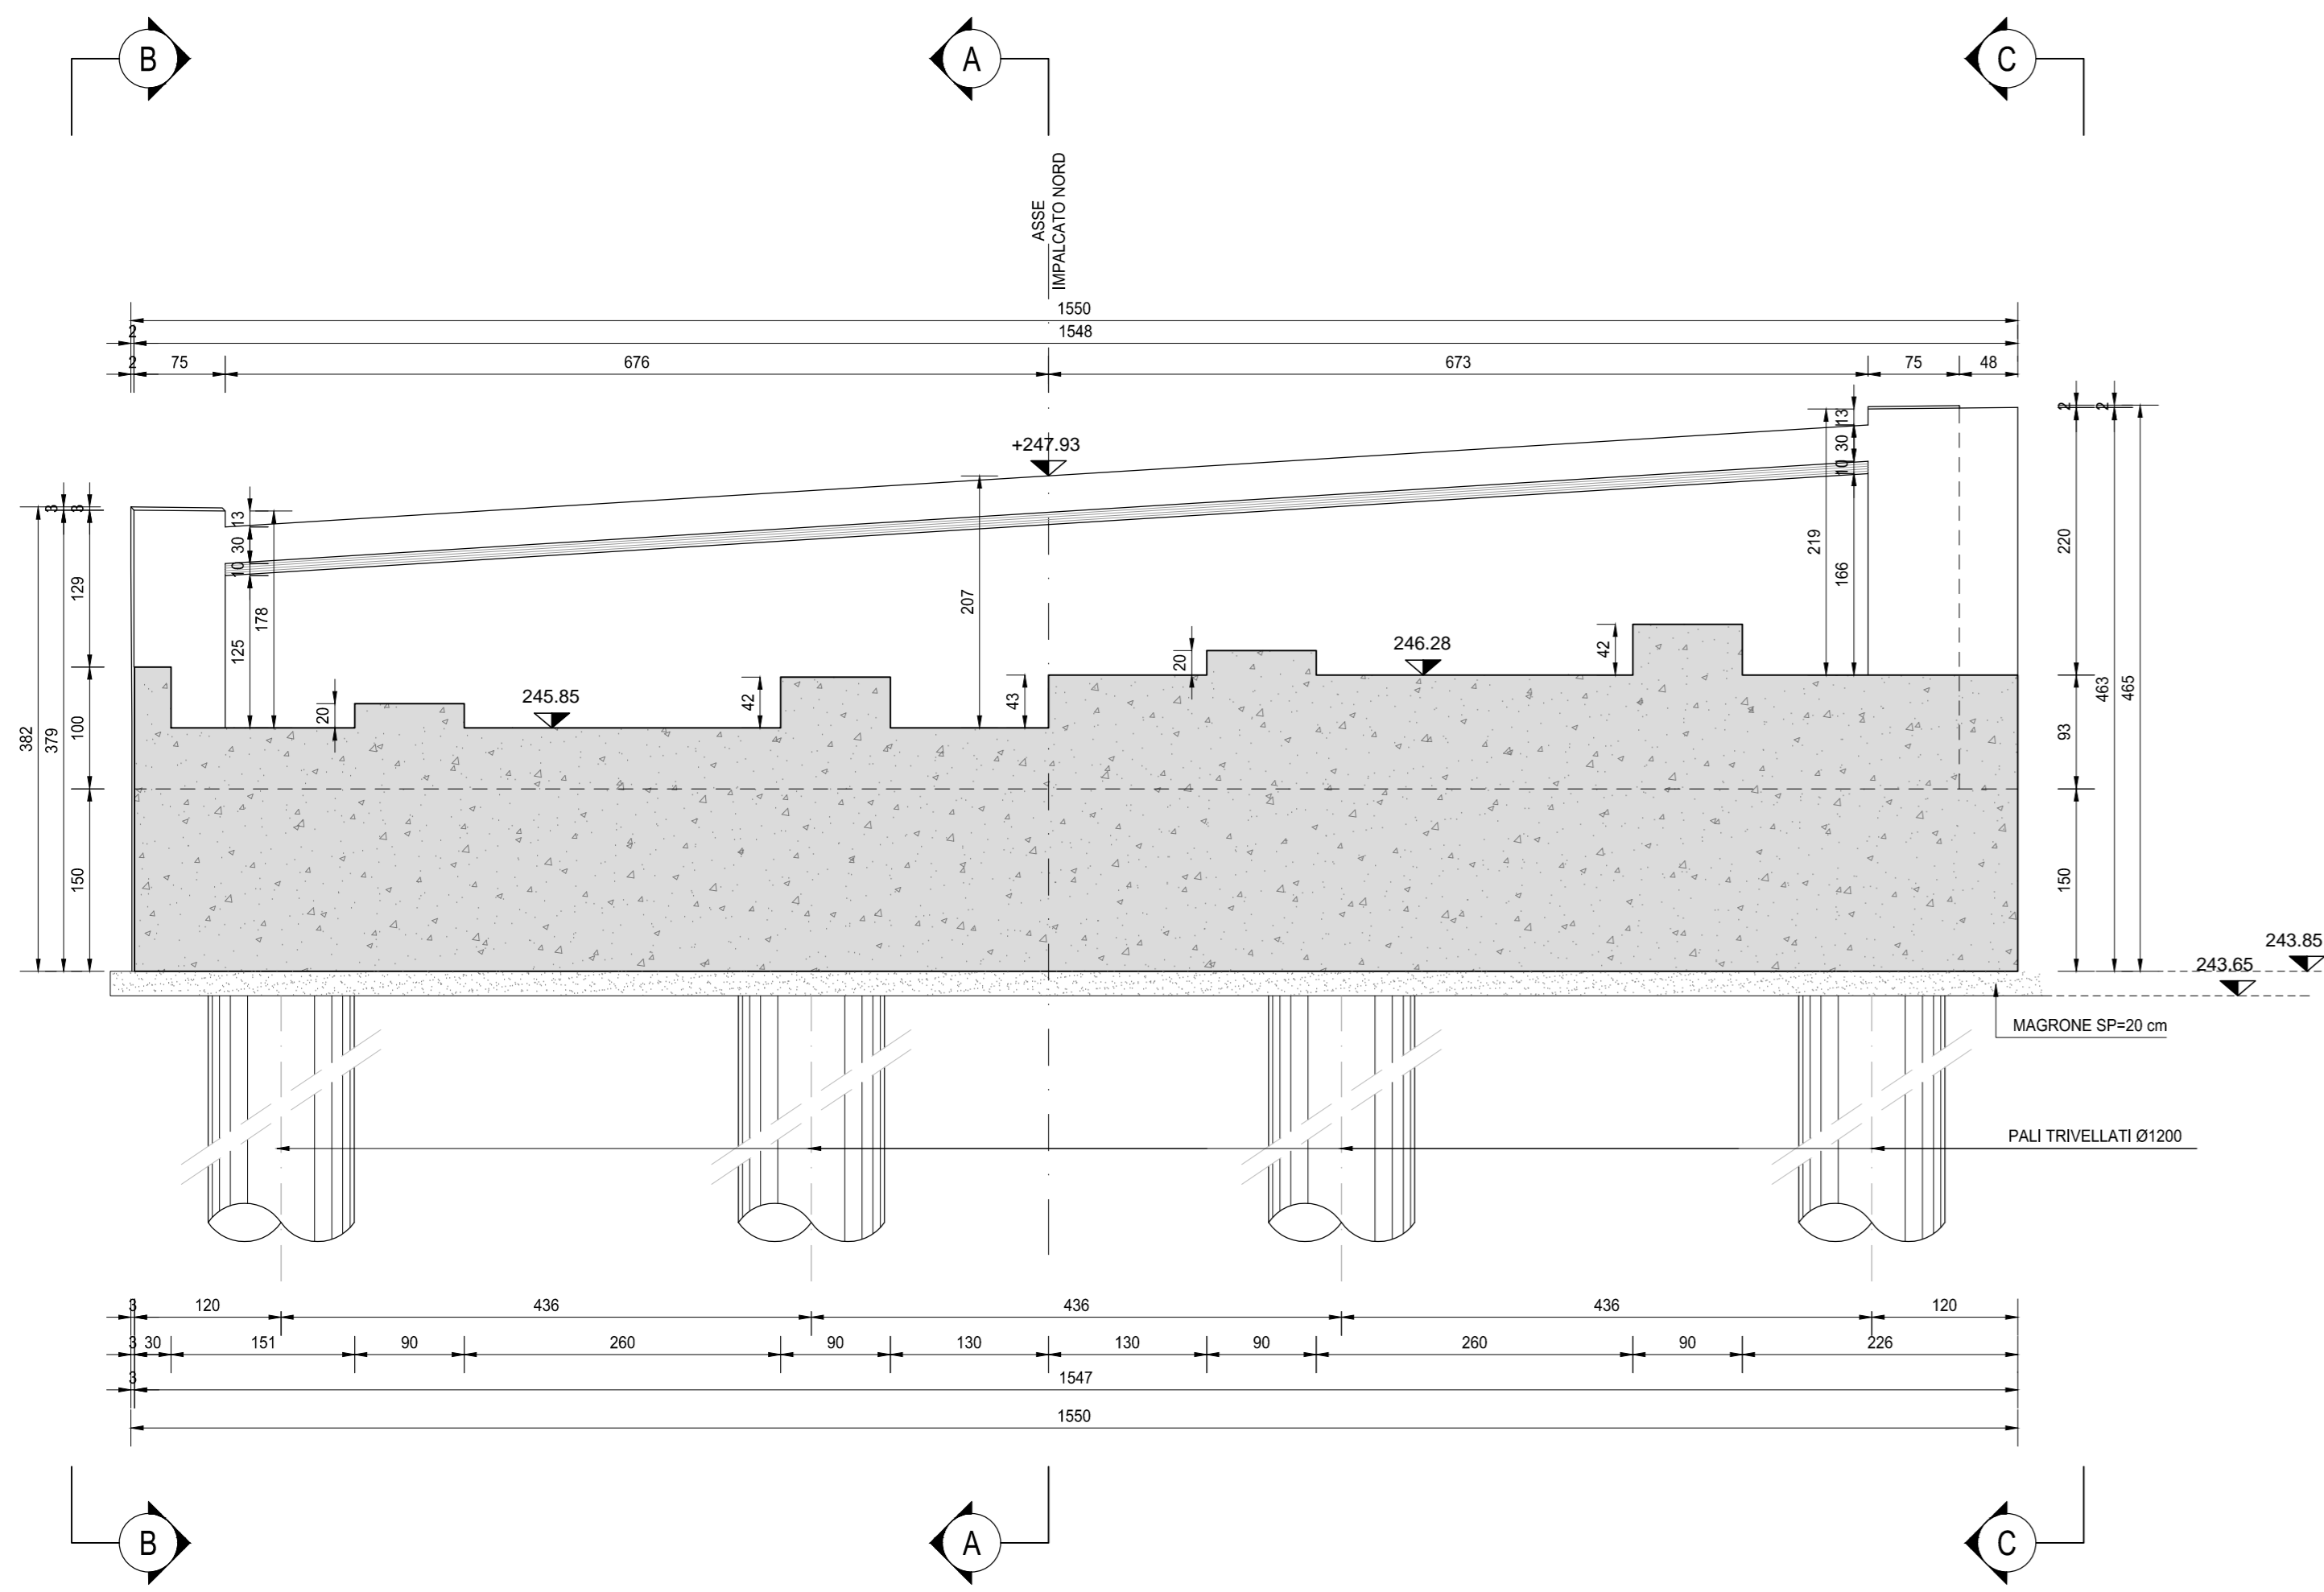

SEZIONE E-E  
SCALA 1:50

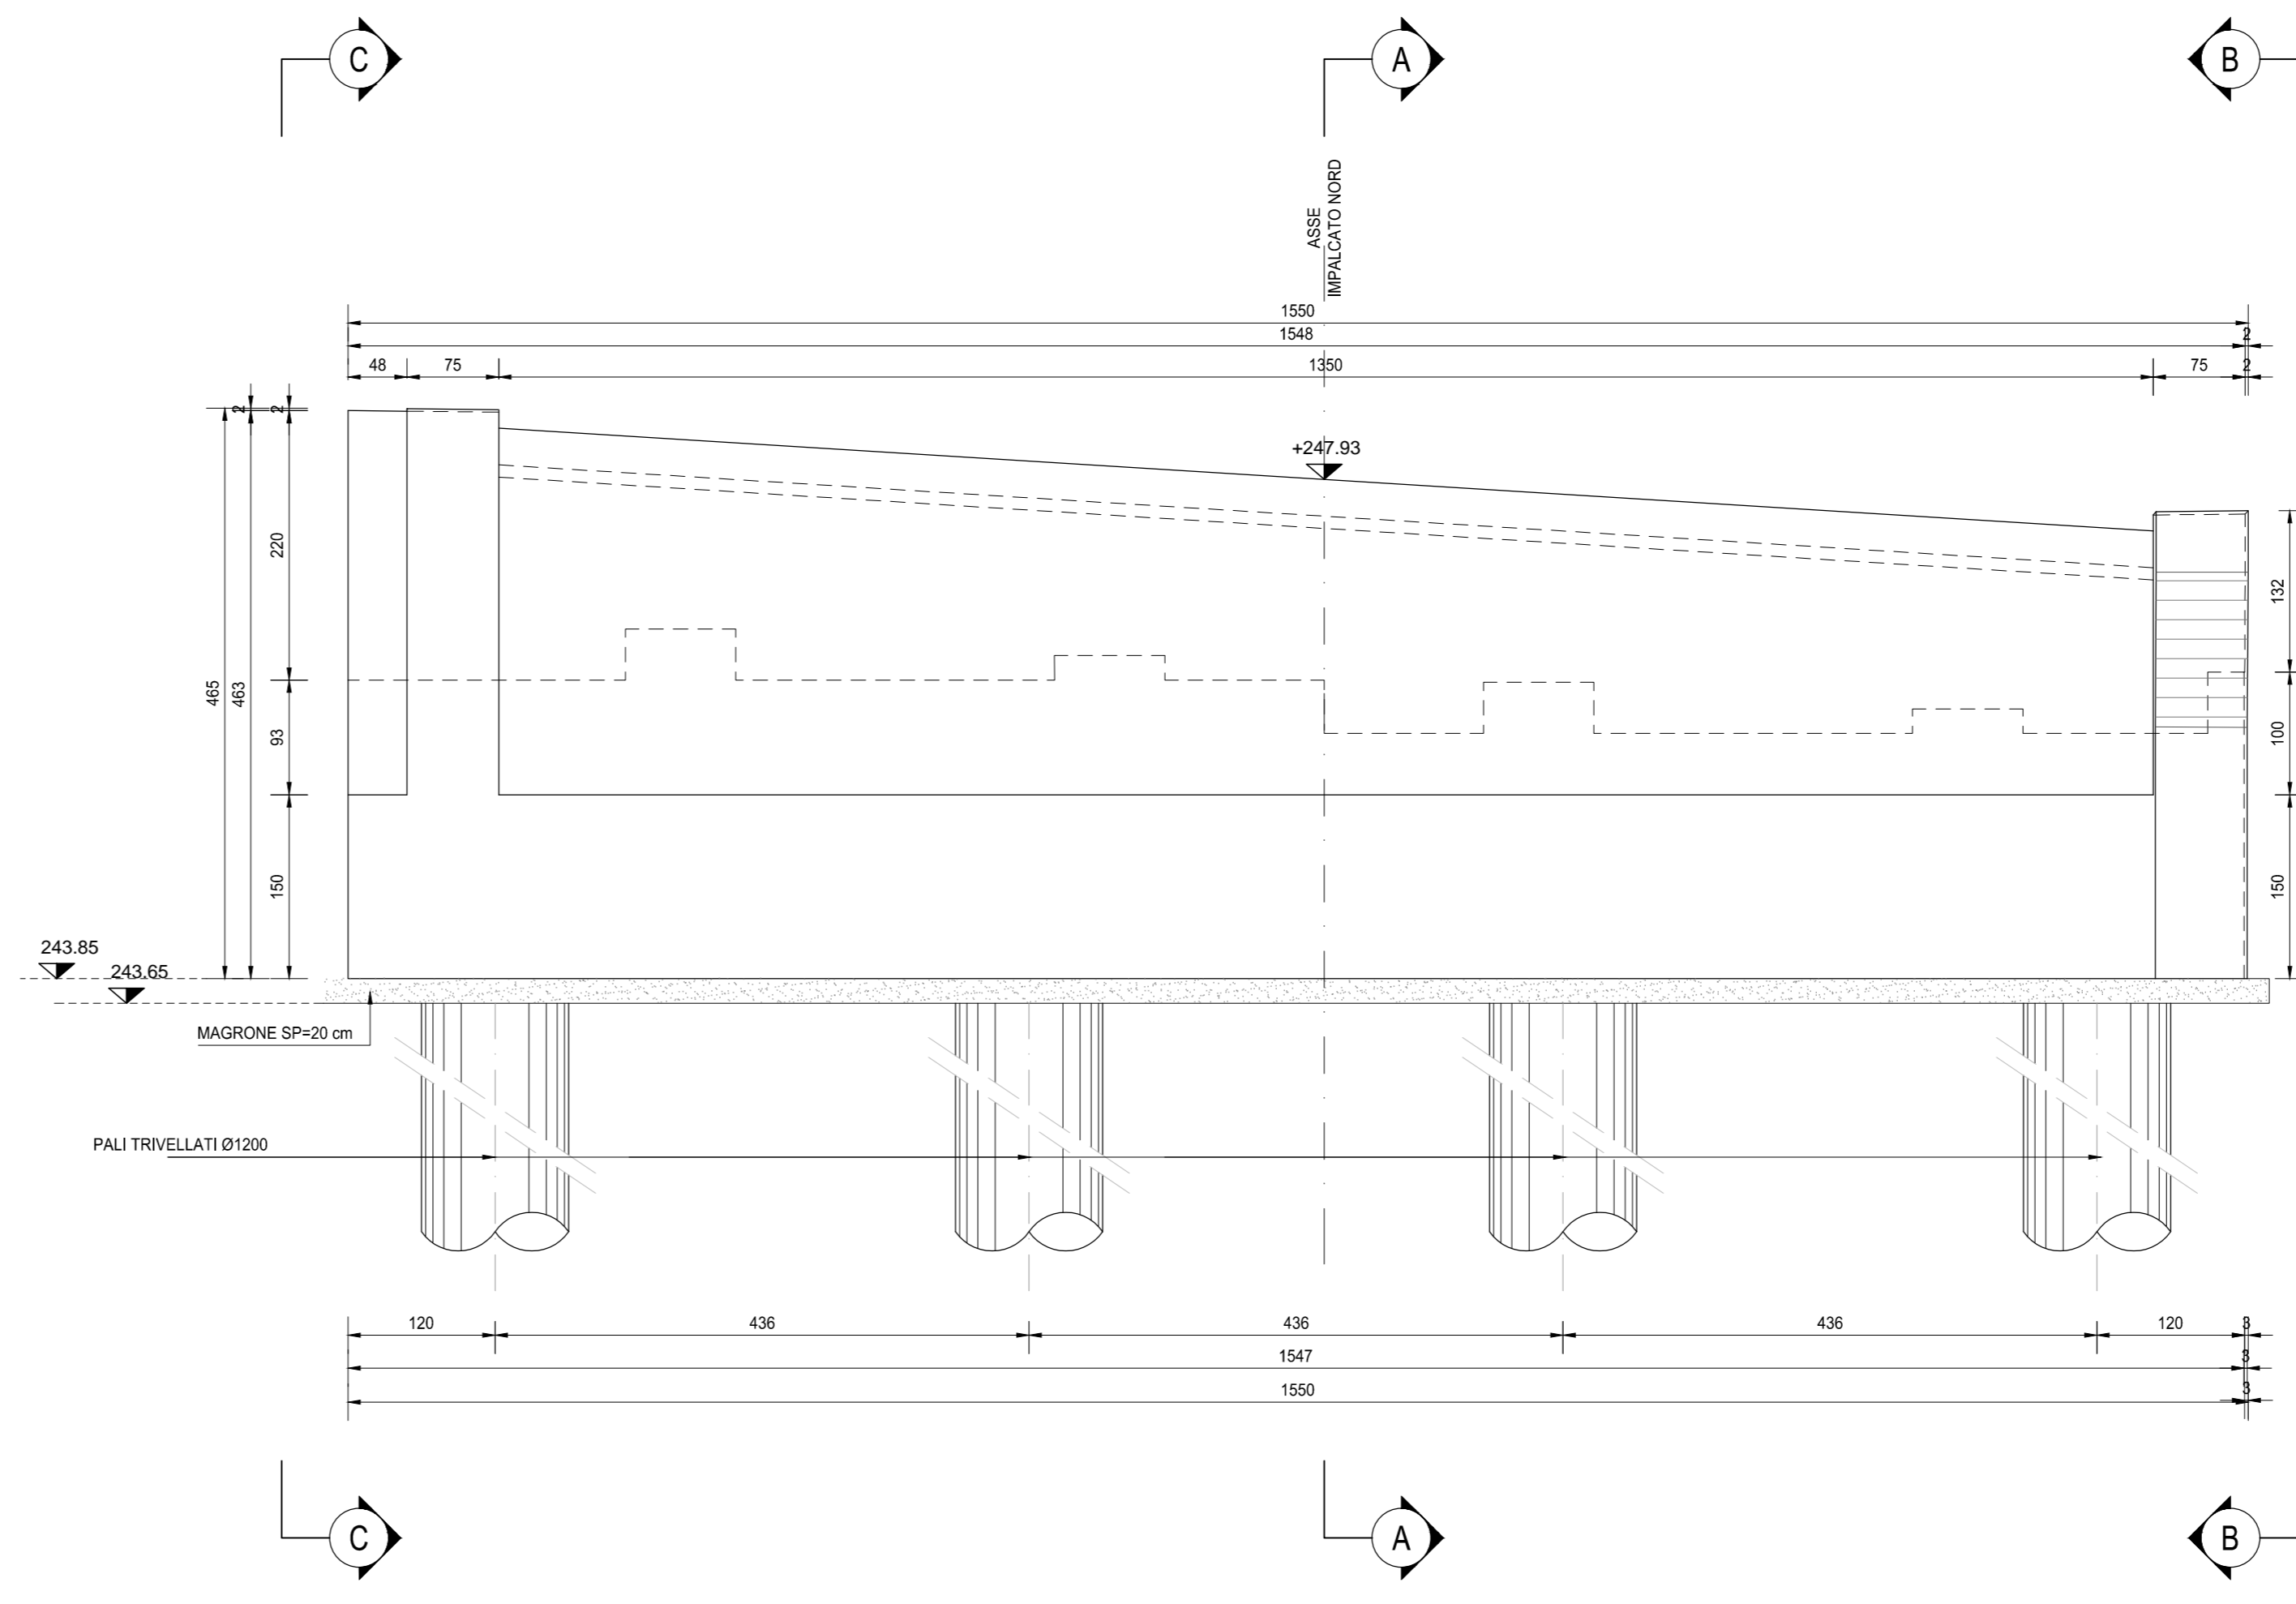

RICHIAMI AD ALTRI ELABORATI  
PER LA DEFINIZIONE DELLE CARATTERISTICHE DEI MATERIALI **HB003 - P00V102STRSC01**

**ANAS S.p.A.**  
Direzione Progettazione e Realizzazione Lavori

NUOVA S.S. 341 "GALLARATESE" - TRATTO DA SAMARATE A CONFINE  
CON LA PROVINCIA DI NOVARA - TRATTO NORD  
**STRALCIO FUNZIONALE DAL KM 6+500 (SVINCOLO S.S. 336 NORD)  
AL KM 8+844 (SVINCOLO AUTOSTRADA A8)  
"BRETTELLA DI GALLARATE"**

**PROGETTO ESECUTIVO**

<b>STUDIO CORONA</b> Ing. Renato Vanni Architetto	<b>UNING</b> Ing. Valerio Spaggiari Architetto	<b>SETAC</b> Prof. Ing. Luigi Noverani Ingegnere	<b>ARKE</b> Ing. Giuseppe Argentei Ingegnere	<b>ECOPLAN</b> Ing. Renato Del Prete Architetto	<b>EG</b> Ing. Gabriele Scroboni Architetto
VISTO - IL RESPONSABILE DEL PROCEDIMENTO Dott. Ing. Giancarlo LUIGI		RESPONSABILE INTEGRAZIONE DELLE PREVISIONI SPECIALISTICHE Ing. Valerio Spaggiari		IL PROGETTISTA FIRMATARIO DELLA PRESTAZIONE Ing. Valerio Spaggiari	
		GEOLOGO Prof. Ing. CORE LGIO MONTERESI		COORDINATORE DELLA SICUREZZA IN FASE DI PROGETTAZIONE Ing. Gianni RANIERI	

**HB 017** **H-PROGETTO STRUTTURALE-OPERE PRINCIPALI**  
HB - V104 - VIADOTTO VASCHE DI SPAGLIO - IMPALCATO NORD  
Carpenteria spalla B - Tavola 02 di 02

CODICE PROGETTO	NOME FILE	REVISIONE	SCALA:
PROGETTO	HB017-P00V102STRCP07_A.dwg		
PROGETTO	LV. PROJ.		
<b>M1533</b>	<b>E 1801</b>	<b>P00V102STRCP07</b>	<b>A 1:50</b>
<b>C</b>			
<b>B</b>			
<b>A</b>	EMMISSIONE	MARZO 2021	ARCH. MAURO BASSO
REV.	DESCRIZIONE	DATA	REDAITTO VERIFICATO APPROVATO
			ING. VALERIO SPAGGIARI
			ING. RENATO DEL PRETE