SEZIONE A-A
SCALA 1:50

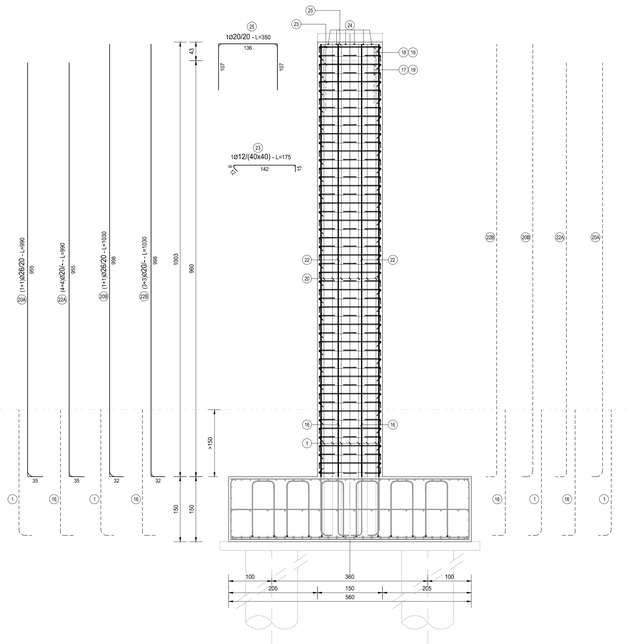

SEZIONE B-B
SCALA 1:50

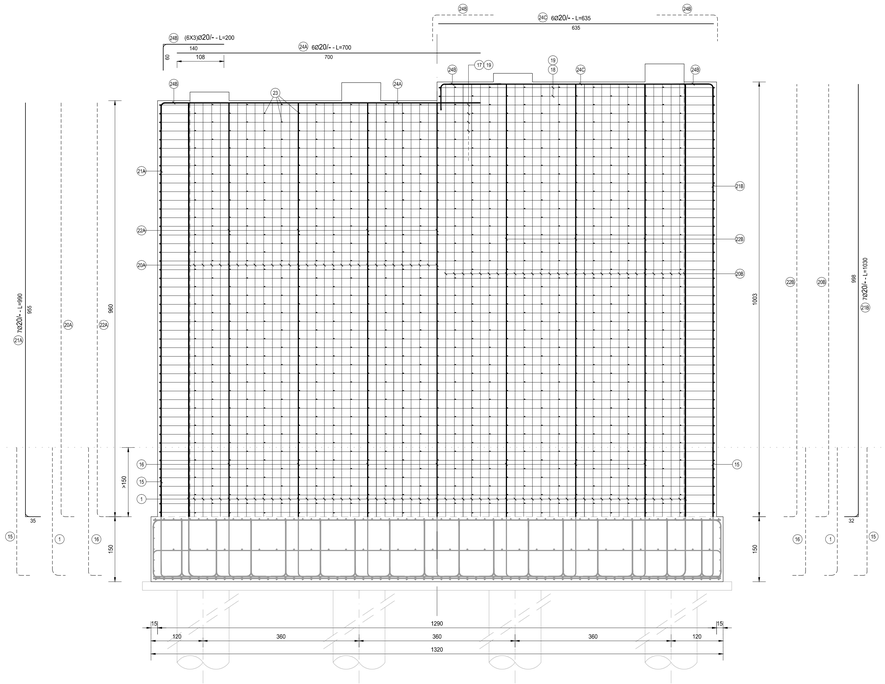

FERRI TIPO A

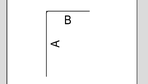

FERRI TIPO B

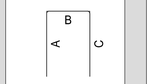

FERRI TIPO C

FERRI TIPO D

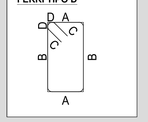

FERRI TIPO E

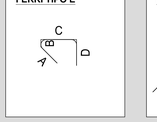

FERRI TIPO F

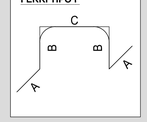

PIANTA ARMATURA DI ATTESA
SCALA 1:50

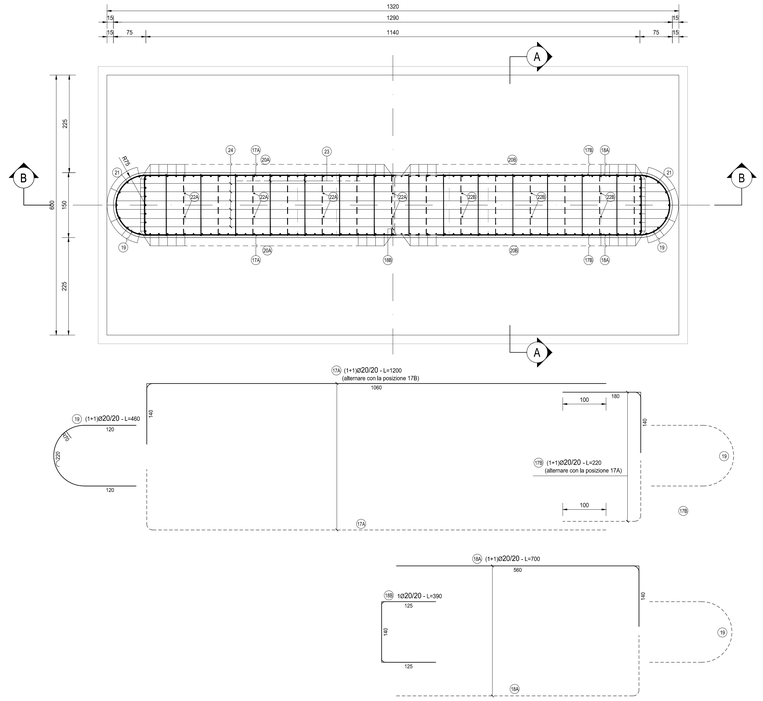

ELEVAZIONE PILA

TIPO	POS	NOTA	ϕ [mm]	PASSO [cm]	A [cm]	B [cm]	C [cm]	D [cm]	L. [cm]	N. Bar.	L.TOT [cm]	KG
A	17	A	1+1	20	20	1060	140	-	-	1200	96	115200	2,839.56
A	17	B	1+1	20	20	180	140	-	-	320	96	30720	757.22
B	18	A	1+1	20	20	560	140	-	-	700	4	2800	69.02
A	18	B	1	20	20	125	140	125	-	390	2	780	19.23
vedi disegno	19		1+1	20	20	120	220	120	-	460	98	45080	1,111.18
A	20	A	1+1	26	20	35	955	-	-	990	65	64350	2,680.62
A	20	B	1+1	26	20	32	998	-	-	1030	63	64890	2,703.11
A	21	A	7	20	-	35	955	-	-	990	7	6930	170.82
A	21	B	7	20	-	32	998	-	-	1030	7	7210	177.72
A	22	A	4+4	20	-	35	955	-	-	990	8	7920	195.22
A	22	B	3+3	20	-	32	998	-	-	1030	6	6180	152.33
E	23		1	12	40X40	12	6	142	15	175	710	124250	1,102.55
C	24	A	6	20	-	700	-	-	-	700	6	4200	103.53
A	24	B	6	20	-	60	140	-	-	200	18	3600	88.74
C	24	C	6	20	-	635	-	-	-	635	6	3810	93.91
B	25		1	20	20	107	136	107	-	350	57	19950	491.75
PESO TOTALE ARMATURA [kg]													12.756,49

TABELLA RIEPILOGATIVA DIAMETRI

ϕ [mm]	L.TOT [cm]	KG
12	124250	1,102.55
20	254380	6,270.21
26	129240	5,383.73
TOT (KG)		12.756,49

RICHIAMI AD ALTRI ELABORATI

PER LA DEFINIZIONE DELLE CARATTERISTICHE DEI MATERIALI	HB003 - P00VI02STRSC01

anas GRUPPO FS ITALIANE

ANAS S.p.A.
Direzione Progettazione e Realizzazione Lavori

NUOVA S.S. 341 "GALLARATESE" - TRATTO DA SAMARATE A CONFINE CON LA PROVINCIA DI NOVARA - TRATTO NORD

STRALCIO FUNZIONALE DAL KM 6+500 (SVINCOLO S.S. 336 NORD) AL KM 8+844 (SVINCOLO AUTOSTRADA A8) "BRETELLA DI GALLARATE"

PROGETTO ESECUTIVO

STUDIO CORONA Ing. Renato Viola Ordine degli Ingg. della Provincia di Vibo Valentia n° 1852 Sez. A	Ing. Valerio Bajetti Ordine degli Ingg. di Roma e provincia Sez. A settore civile e ambientale	ING. RENATO DEL PRETE Ing. Renato Del Prete Ordine degli Ingg. di Roma e provincia Sez. A settore civile e ambientale	ECOPLAN Arch. Nicoletta Frattini Ordine degli Arch. di Torino e provincia Sez. A	CG CSEI Ingegneria & Impresa S.r.l. Ing. Gabriele Inoncchi Ordine degli Ingg. di Roma e provincia Sez. A e Civile
VISTO: IL RESPONSABILE DEL PROCEDIMENTO Dott. Ing. Giancarlo LUONGO	CONSORZIO UNING Società Ing. GA&M Prof. Ing. Matteo Ranieri Ordine degli Ingg. di Roma e provincia Sez. A settore civile e ambientale	SETAC Prof. Ing. Luigi Monterisi Ordine degli Ingg. di Roma e provincia Sez. A settore civile e ambientale	ARKE' Ing. Gioacchino Angarano Ordine degli Ingg. di Roma e provincia Sez. A	DOTT. GEOL. DANILO GALLO Dott. Geol. Danilo Gallo Ordine del Geologi della Regione Puglia
RESPONSABILE INTEGRAZIONE DELLE PRESTAZIONI SPECIALISTICHE Ing. Raffaele DEC Prof. Ing. C.	IL PROGETTISTA FIRMATARIO DELLA PRESTAZIONE Ing. Valerio BAJETTI	GEOLOGO Prof. Ing. Luigi MONTERISI	COORDINATORE DELLA SICUREZZA IN FASE DI PROGETTAZIONE Ing. Gaetano RANIERI	

HB 024

H-PROGETTO STRUTTURALE-OPERE PRINCIPALI

HB - VI04 - VIADOTTO VASCHE DI SPAGLIO - IMPALCATO NORD

Armatura pila - Elevazione pila 1

CODICE PROGETTO			NOME FILE	REVISIONE	SCALA:
PROGETTO	LIV. PROG.	N. PROG.	HB024-P00VI02STRAR07_A.dwg		
M533	E	1801	CODICE ELAB. P00VI02STRAR07	A	1:50

REV.	DESCRIZIONE	DATA	REDATTO	VERIFICATO	APPROVATO
C					
B					
A	EMISSIONE	MARZO 2021	ARCH. MAURO SASSO	ING. VALERIO BAJETTI	ING. RENATO DEL PRETE