




SEZIONE TRASVERSALE IN CORRISPONDENZA DELLE SPALLA A  
SCALA 1:50

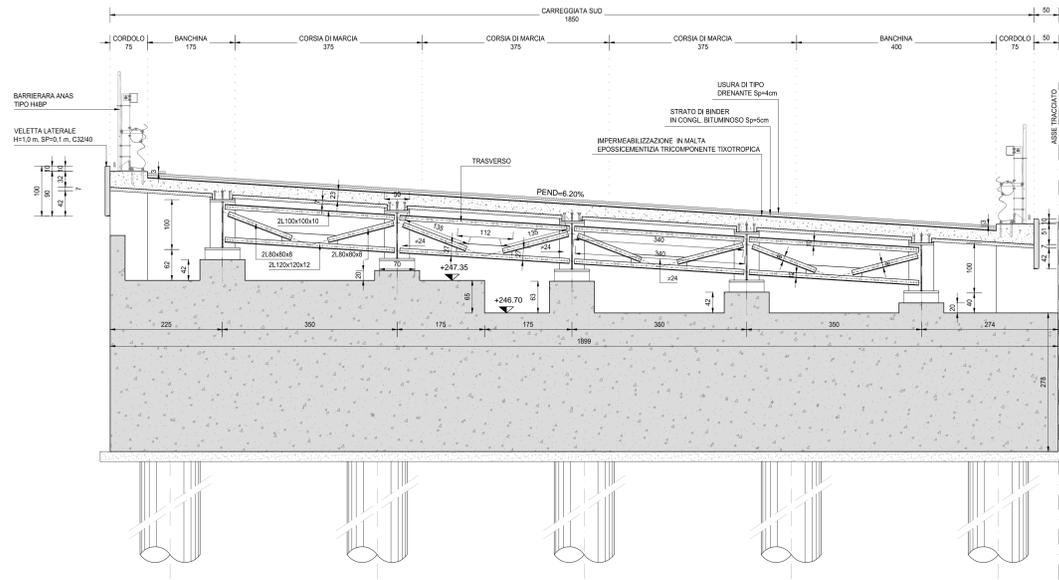

SEZIONE TRASVERSALE TIPO SULLE PILE  
SCALA 1:50

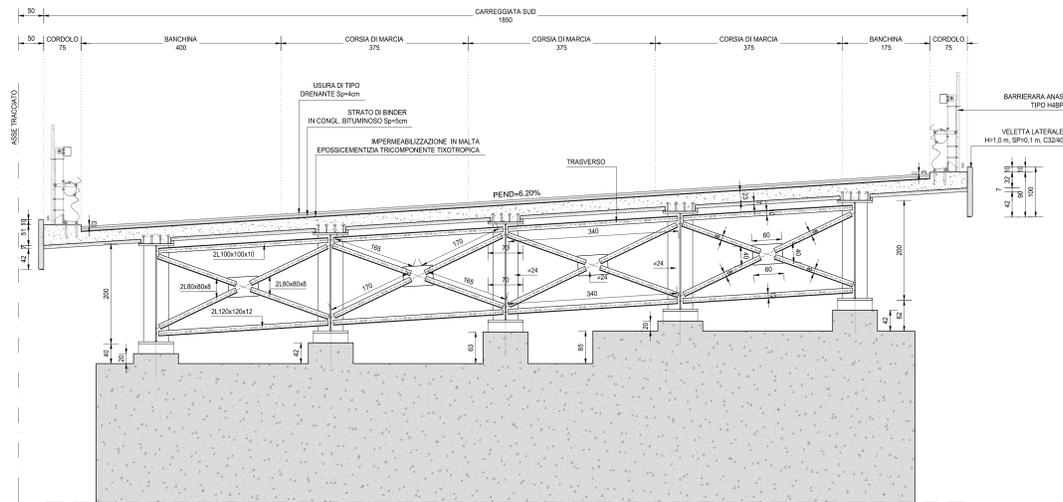

SEZIONE TRASVERSALE IN CORRISPONDENZA DELLE SPALLA B  
SCALA 1:50

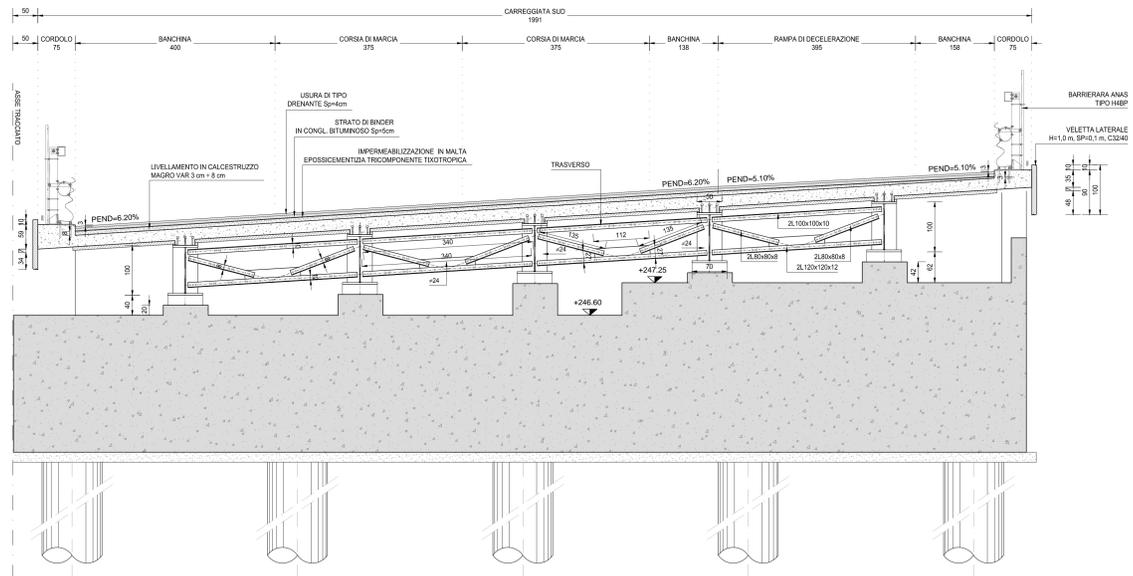

RICHIAMI AD ALTRI ELABORATI  
PER LA DEFINIZIONE DELLE CARATTERISTICHE DEI MATERIALI **HC003 - P00V102STRSC01**



NUOVA S.S. 341 "GALLARTESE" - TRATTO DA SAMARATE A CONFINE  
CON LA PROVINCIA DI NOVARA - TRATTO NORD  
**STRALCIO FUNZIONALE DAL KM 6+500 (SVINCOLO S.S. 336 NORD)  
AL KM 8+844 (SVINCOLO AUTOSTRADA A8)  
"BRETTELLA DI GALLARATE"**

**PROGETTO ESECUTIVO**

<b>STUDIO CORONA</b> Ing. Renato Vanni Architetto e Ingegnere	<b>UNING</b> Ing. Renato Vanni Architetto e Ingegnere	<b>SETAC</b> Prof. Ing. Luigi Roversi Ingegnere	<b>ARKE</b> Prof. Ing. Carlo Luigi Monterisi Ingegnere	<b>EG</b> Ing. Gabriele Ercolani Ingegnere	<b>DOTI GEOL. DANCIOSI</b> Dott. Carlo Danzi Geologo
--	--	---	--	--	--

VISTO IL RESPONSABILE DEL PROCEDIMENTO  
INTEGRAZIONE DELLE PREVISIONI SPECIALISTICHE  
IL PROGETTISTA FIRMATARIO DELLA PRESTAZIONE  
GEOLOGO  
COORDINATORE DELLA SICUREZZA IN FASE DI PROGETTAZIONE

Dott. Ing. Giancarlo LUCIGNO  
Ing. Giancarlo LUCIGNO  
Ing. Vittorio BACETTI  
Prof. Ing. Carlo Luigi MONTERISI  
Ing. Giancarlo RAMERI

<b>HC 007</b>		<b>H-PROGETTO STRUTTURALE-OPERE PRINCIPALI</b>	
		<b>HC - VI04 - VIADOTTO VASCHE DI SPAGLIO - IMPALCATO SUD</b>	
		Sezioni trasversali tipo	
CODICE PROGETTO	NOME FILE	REVISIONE	SCALA
PROGETTO	HC007-P00V102STRD101_A.dwg		
LIV. PROG.	N. PROG.		
<b>M1533</b>	<b>E 1801</b>		
CODICE ELAB.	ELAB.		
<b>P00V103STRD101</b>	<b>A</b>		<b>1:50</b>
C			
B			
A	EMMISSIONE	MARZO 2021	ARCH. MAURO BASSO ING. VALERIO BIANETTI ING. RENATO DEL PRISTE
REV.	DESCRIZIONE	DATA	REDAITTO VERIFICATO APPROVATO