


FERROVIA  
 PERIMETRO AGGLOMERATO  
 LIMITE ZONA FRANCA  
 LE SUPERFICI SONO ESPRESSE IN ETTARI (ha)

	AREE PER ATTIVITÀ INDUSTRIALI E AFFINI CONNESSE AI TRAFFICI MARITTIMI	104,99
	AREA PER OPERAZIONI COMMERCIALI E PRODUTTIVE FUNZIONALI AL PORTO E ALL'INTERPORTO	94,78
	SERVIZI GENERALI	15,54
	CENTRO INTERMODALE	27,47
	SERVIZI PORTUALI E/O PER LA SICUREZZA MARITTIMA	20,25
	ATTIVITÀ DI CANTIERISTICA NAVALE	28,93
	AREA PORTUALE	40,26
	BANCHINE	53,17
	PORTO CANALE- BACINO DI EVOLUZIONE	104,42
	ATTIVITÀ INDUSTRIALI	2.856,14
	ATTIVITÀ INDUSTRIALI SPECIFICHE	227,10
	SERVIZI D'AREA E ATTIVITÀ CONNESSE ALLA RICERCA	12,79
	ATTREZZATURE CONSORTILI - VERDE ATTREZZATO	128,72
	INFRASTRUTTURE	555,04
	ATTIVITÀ CONNESSE ALLA MANIPOLAZIONE DELLE MERCI	209,92
	TRATTAMENTO ACQUE E RIFIUTI	35,33
	ZONE SOGGETTE A CONVENZIONE RAMSAR	2.346,18
	AREE PER SPAZIO PUBBLICO, VERDE PUBBLICO O PARCHEGGI	51,53
	VERDE AGRICOLO SPECIALE DI RISPETTO	562,45
	VERDE DI RISPETTO LAGUNARE	219,65
	VERDE CONSORTILE - FASCE DI RISPETTO	44,75
	SALINE	502,62
	<b>SUPERFICIE COMPLESSIVA</b>	<b>8.242,03</b>


LEGENDA  
 Area di progetto

**AUTORITA' PORTUALE DI CAGLIARI**

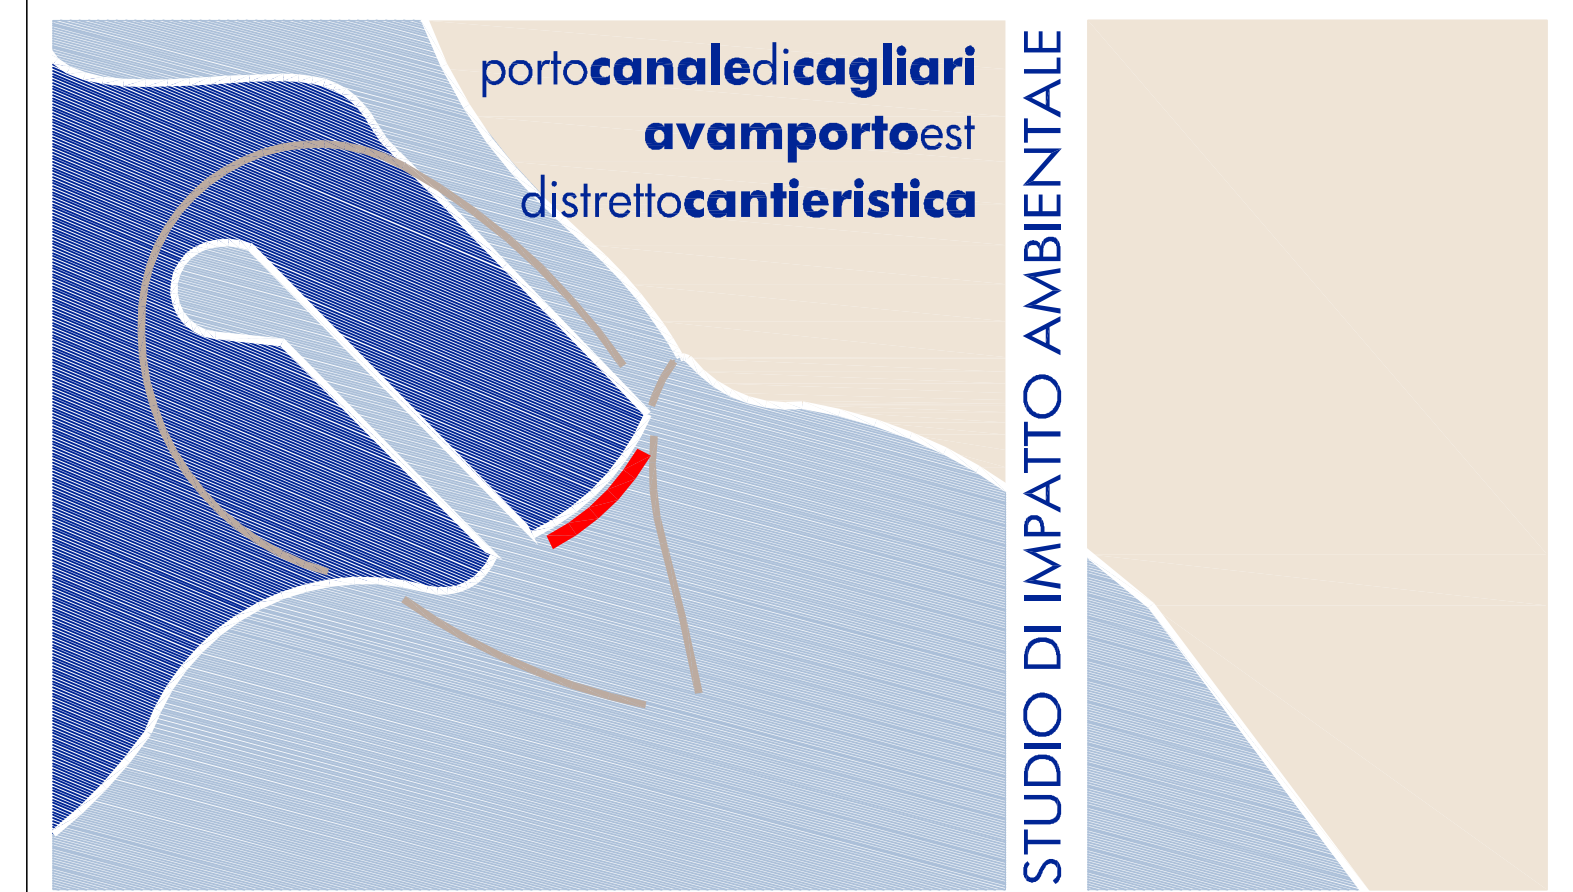

QUADRO DI RIFERIMENTO PROGRAMMATICO  
 CARTA DEL PIANO CASIC  
 Data: Gennaio 2012

CAD/C QPRM 08  
 Scale: 1:25.000

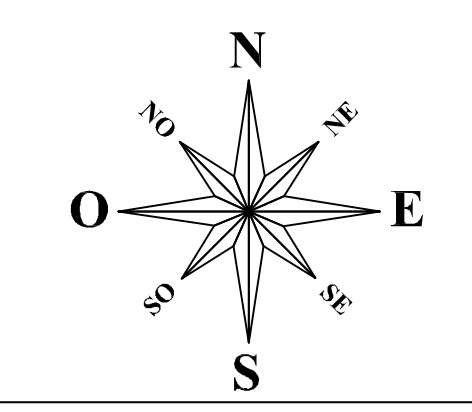

Ing. Francesco Ventura  
 Proprietario Impugnazione  
 14660