## PIANTA PREDALLES - PARTE 1 di 2

SCALA 1:100

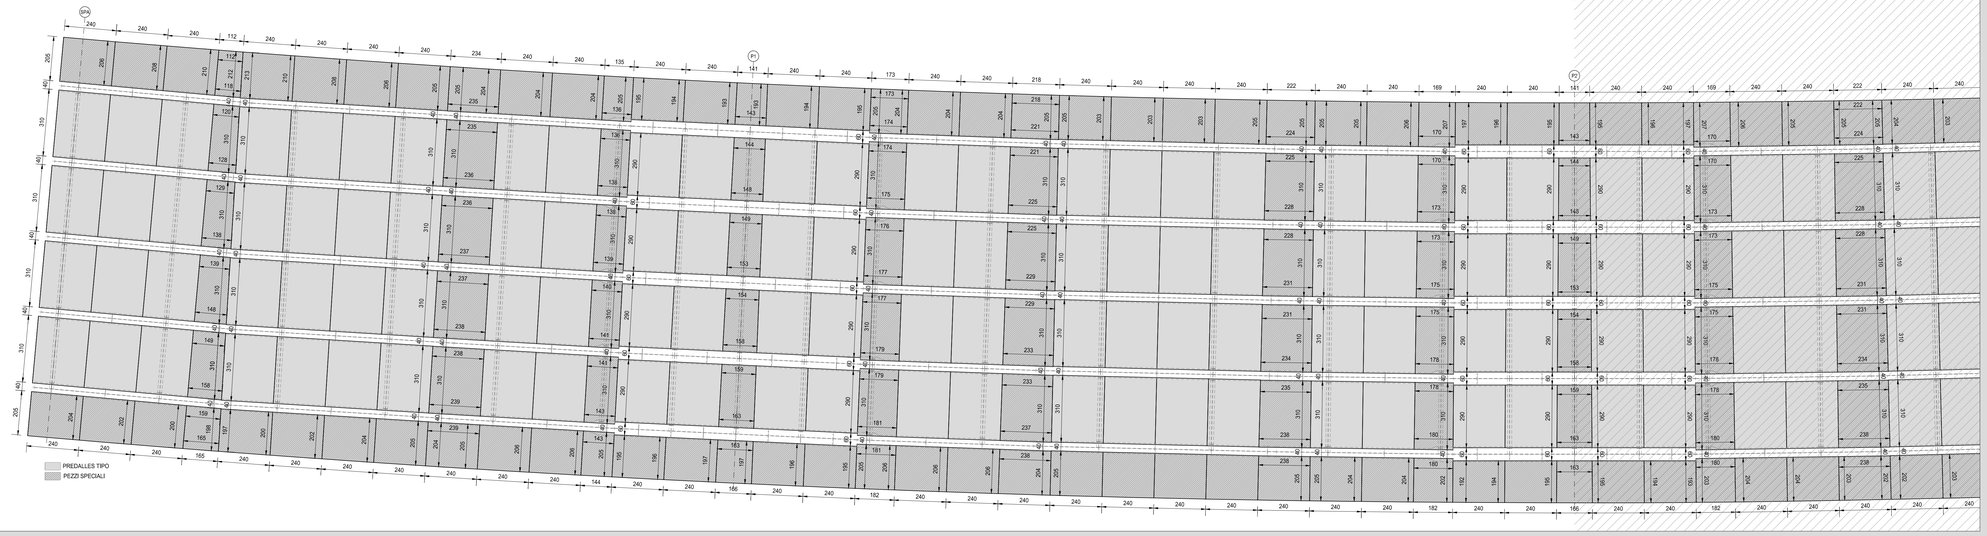


## PIANTA PREDALLES - PARTE 2 di 2

SCALA 1:100

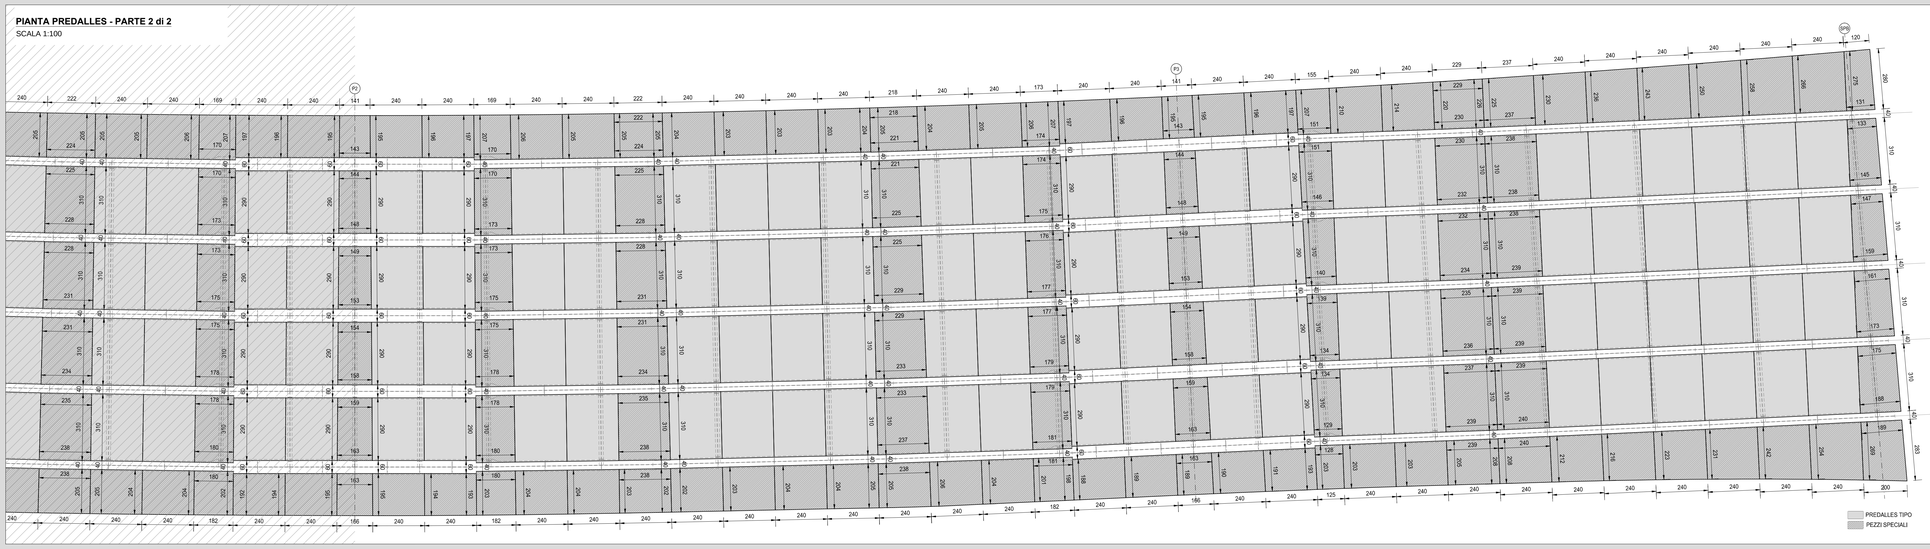


## DETTAGLIO PIOLATURA

SCALA 1:10

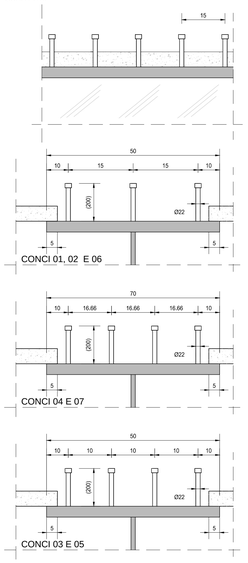


## SEZIONE TRASVERSALE CONCIO PILA

SCALA 1:50

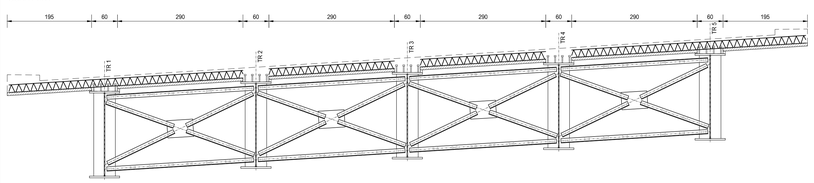


## SEZIONE TRASVERSALE TIPO

SCALA 1:50

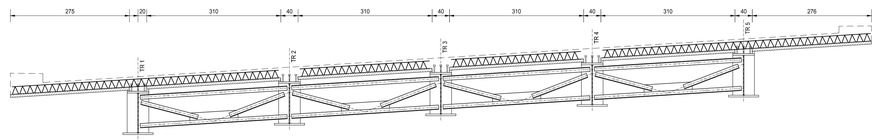


## PARTICOLARE TRALICCIO

SCALA 1:5

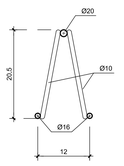


## SEZIONE PREDALLES TIPO

SCALA 1:20

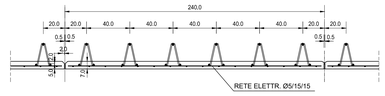


## SEQUENZA OPERATIVA - SEZIONE TRASVERSALE PRIMA FASE

SCALA 1:100

PRIMA FASE:
a) POSA PREDALLES
b) POSIZIONARE L'ARMATURA AGGIUNTIVA
c) GETTO DI PRIMA FASE FINO A 0,100 m OLTRE ASSE TRAVE

## SEQUENZA OPERATIVA - SEZIONE TRASVERSALE SECONDA FASE

SCALA 1:100

SECONDA FASE:
GETTO SOLETTA

## SEQUENZA OPERATIVA - SEZIONE TRASVERSALE TERZA FASE

SCALA 1:100

TERZA FASE FASE:
GETTO CORDOLI

## SCHEMA DI STOCCAGGIO

SCALA --------

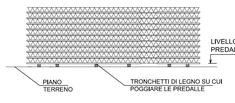


## SCHEMA DI TRASPORTO

SCALA --------

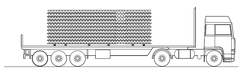

## SCHEMI DI SOLLEVAMENTO

SCALA --------

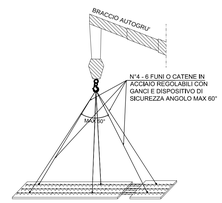


**RICHIAMI AD ALTRI ELABORATI**

| PER LA DEFINIZIONE DELLE CARATTERISTICHE DEI MATERIALI | HC003 - P00VI03STRSC01 |
|---|---|

ANAS S.p.A.
Direzione Progettazione e Realizzazione Lavori

NUOVA S.S. 341 "GALLARATESE" - TRATTO DA SAMARATE A CONFINE CON LA PROVINCIA DI NOVARA - TRATTO NORD

**STRALCIO FUNZIONALE DAL KM 6+500 (SVINCOLO S.S. 336 NORD) AL KM 8+844 (SVINCOLO AUTOSTRADA A8) "BRETELLA DI GALLARATE"**

## PROGETTO ESECUTIVO

| STUDIO CORONA | ING. RENATO DEL PRETE | ECOPLAN | |
|---|---|---|---|
| Ing. Renato Viara | Ing. Renato Del Prete | Arch. Nicoletta Fratino | Ing. Gabriele Inoscio |
| UNING | SETAC | ARKE' | DOTT. GEOL. DANILO GALLO |
| Prof. Ing. Matteo Ranieri | Prof. Ing. Luigi Monterisi | Ing. Gioacchino Anganese | Dott. Geol. Danilo Gallo |

| VISTO: IL RESPONSABILE DEL PROCEDIMENTO | RESPONSABILE INTEGRAZIONE DELLE PRESTAZIONI SPECIALISTICHE | IL PROGETTISTA FIRMATARIO DELLA PRESTAZIONE | GEOLOGO | COORDINATORE DELLA SICUREZZA IN FASE DI PROGETTAZIONE |
|---|---|---|---|---|
| Dott. Ing. Giancarlo LUONGO | Ing. Romeo DEL PRETE | Ing. Valerio BAJETTI | Prof. Ing. Dott. Luigi MONTERISI | Ing. Gaetano RANIERI |

| HC 010 | H-PROGETTO STRUTTURALE-OPERE PRINCIPALI<br>HC - VI04 - VIADOTTO VASCHE DI SPAGLIO - IMPALCATO SUD<br>Pianta e sezioni predalles | |
|---|---|---|
| CODICE PROGETTO | NOME FILE: HC010-P00VI03STRCP03_A.dwg | REVISIONE: A |
| PROGETTO: MI533 · LIV. PROG.: E · N. PROG.: 1801 | CODICE ELAB.: P00VI03STRCP03 | SCALA: VARIE |

| REV. | DESCRIZIONE | DATA | REDATTO | VERIFICATO | APPROVATO |
|---|---|---|---|---|---|
| C | | | | | |
| B | | | | | |
| A | EMISSIONE | MARZO 2021 | ARCH. MAURO SASSO | ING. VALERIO BAJETTI | ING. RENATO DEL PRETE |