




SEZIONE A-A
SCALA 1:50

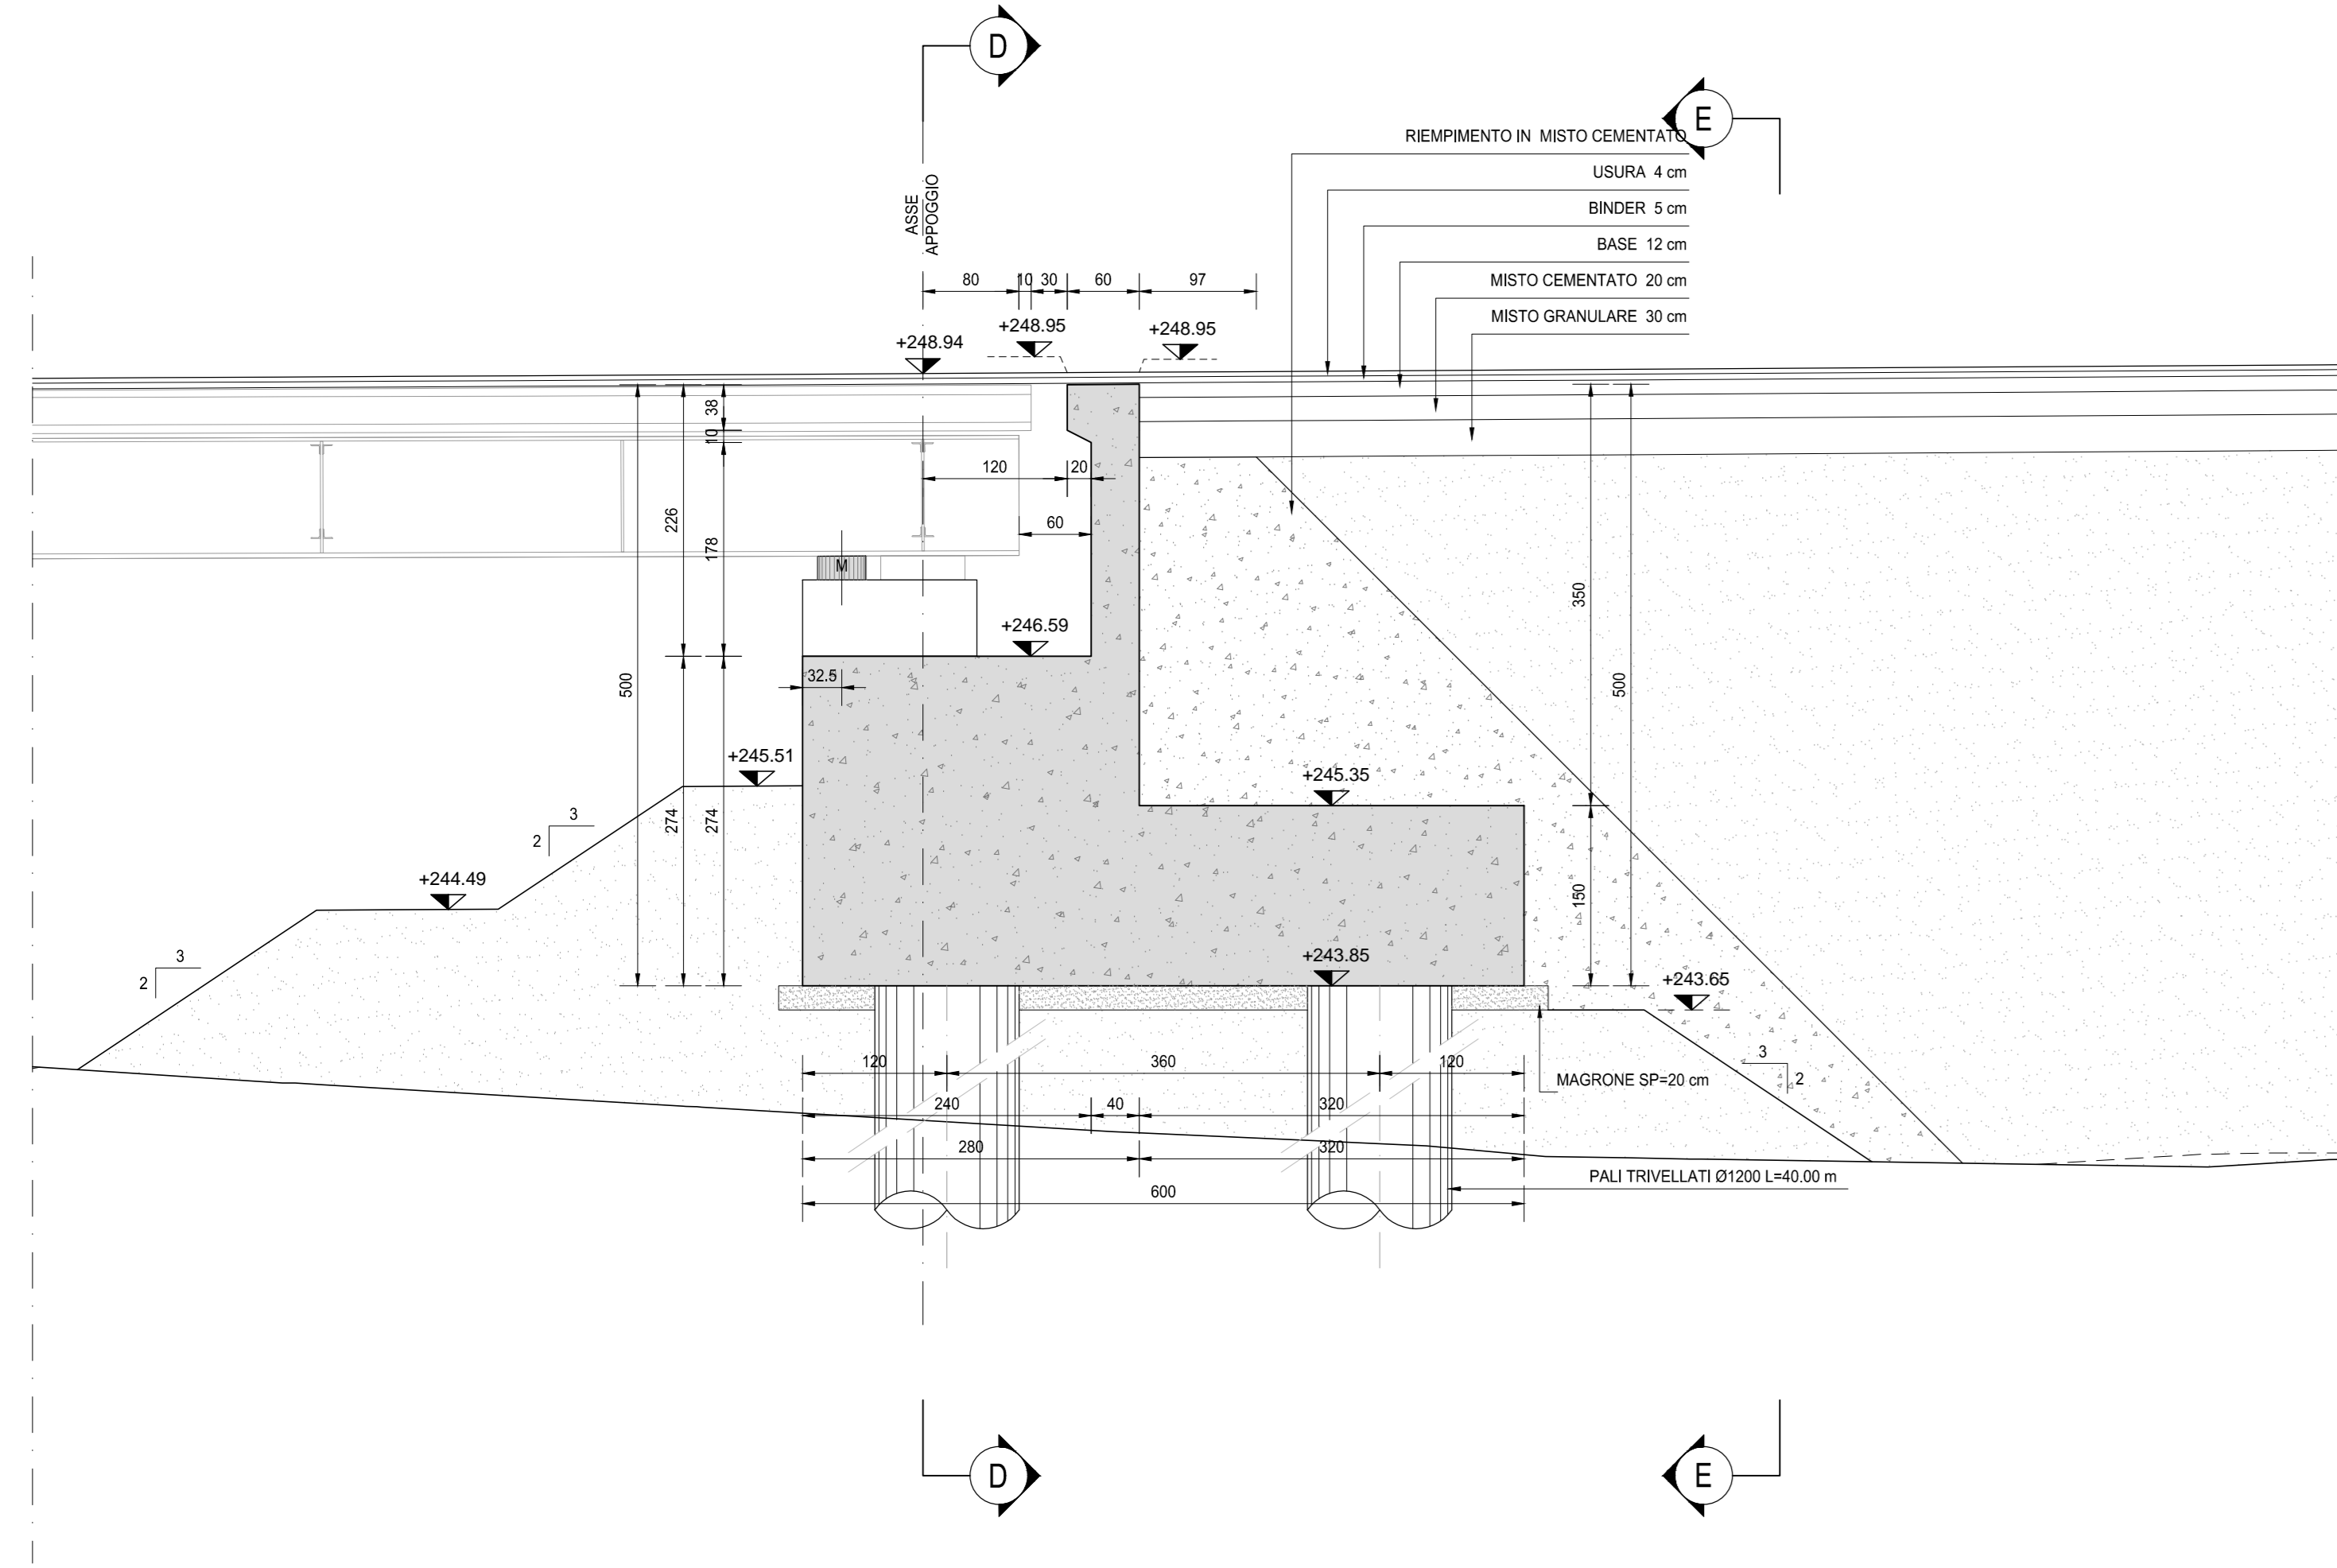


SEZIONE B-B
SCALA 1:50

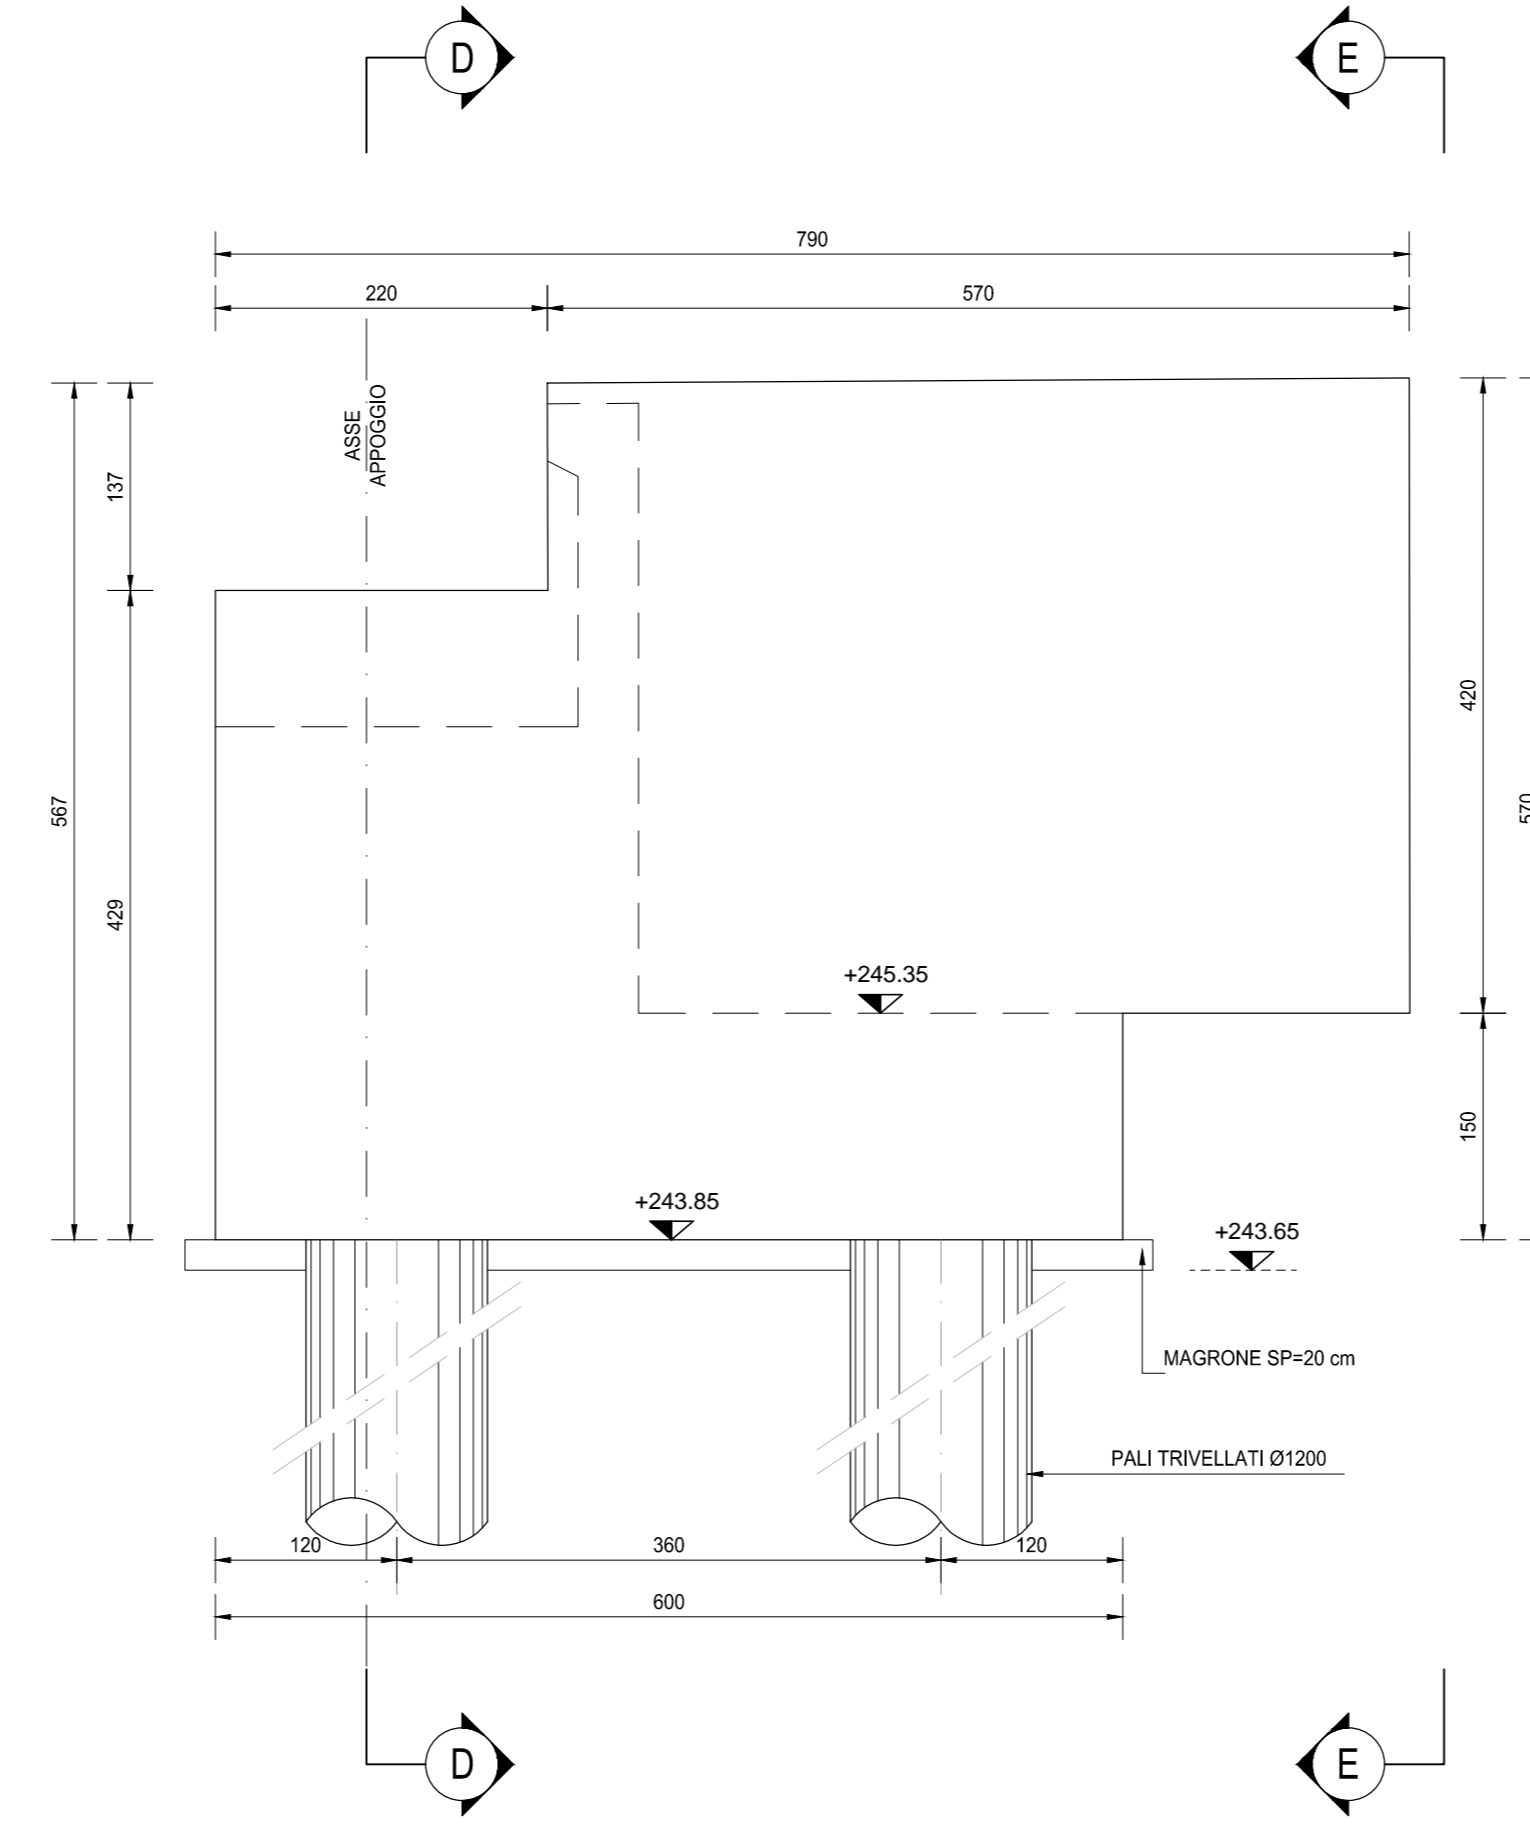


SEZIONE C-C
SCALA 1:50

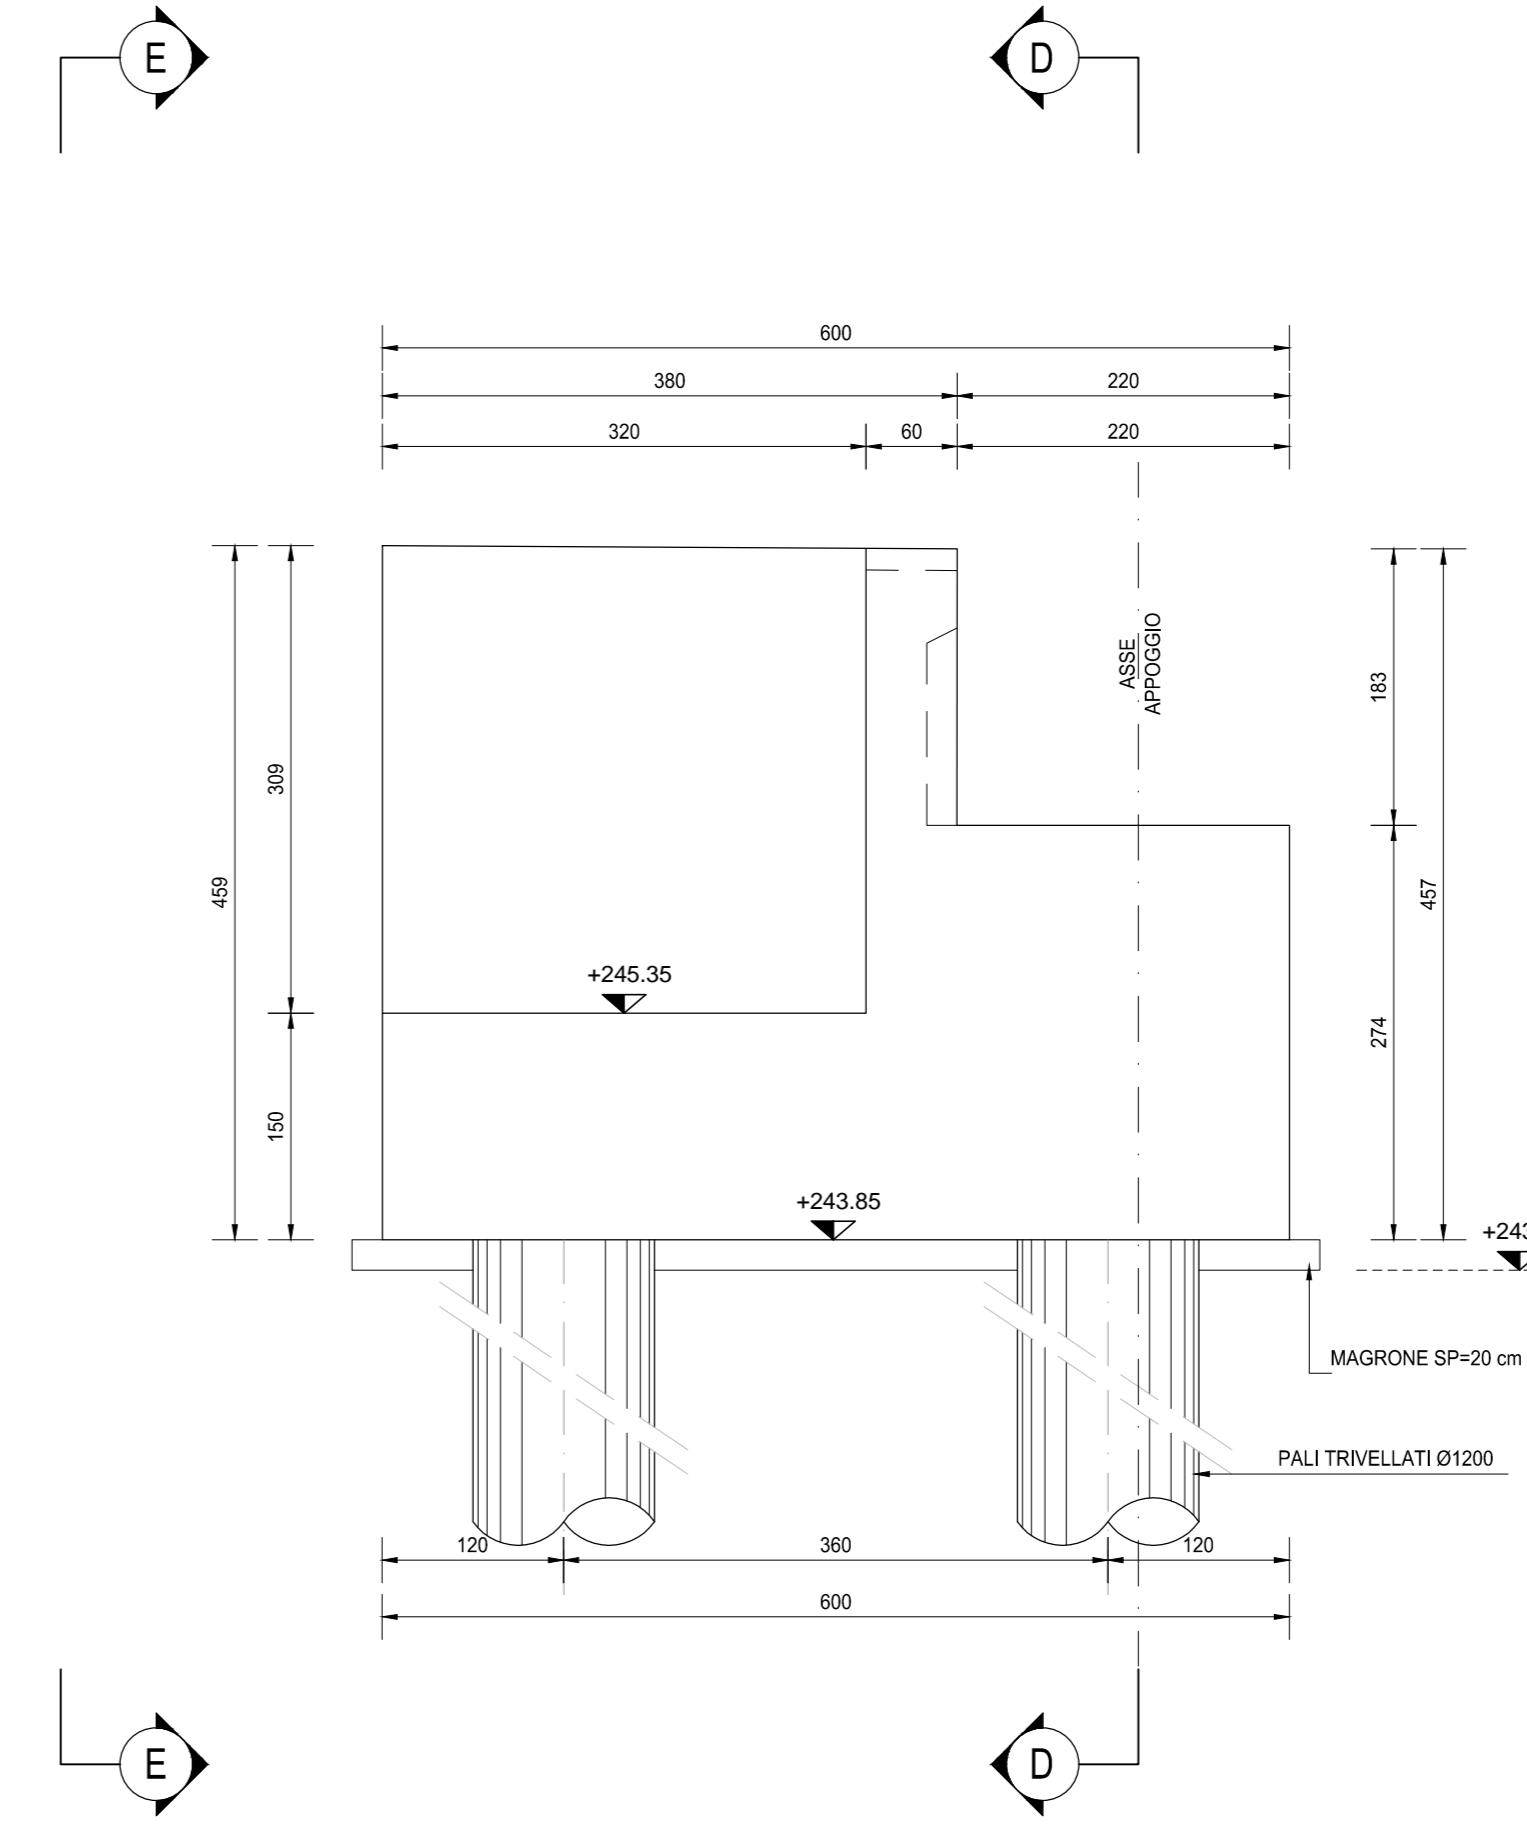

SEZIONE D-D
SCALA 1:50

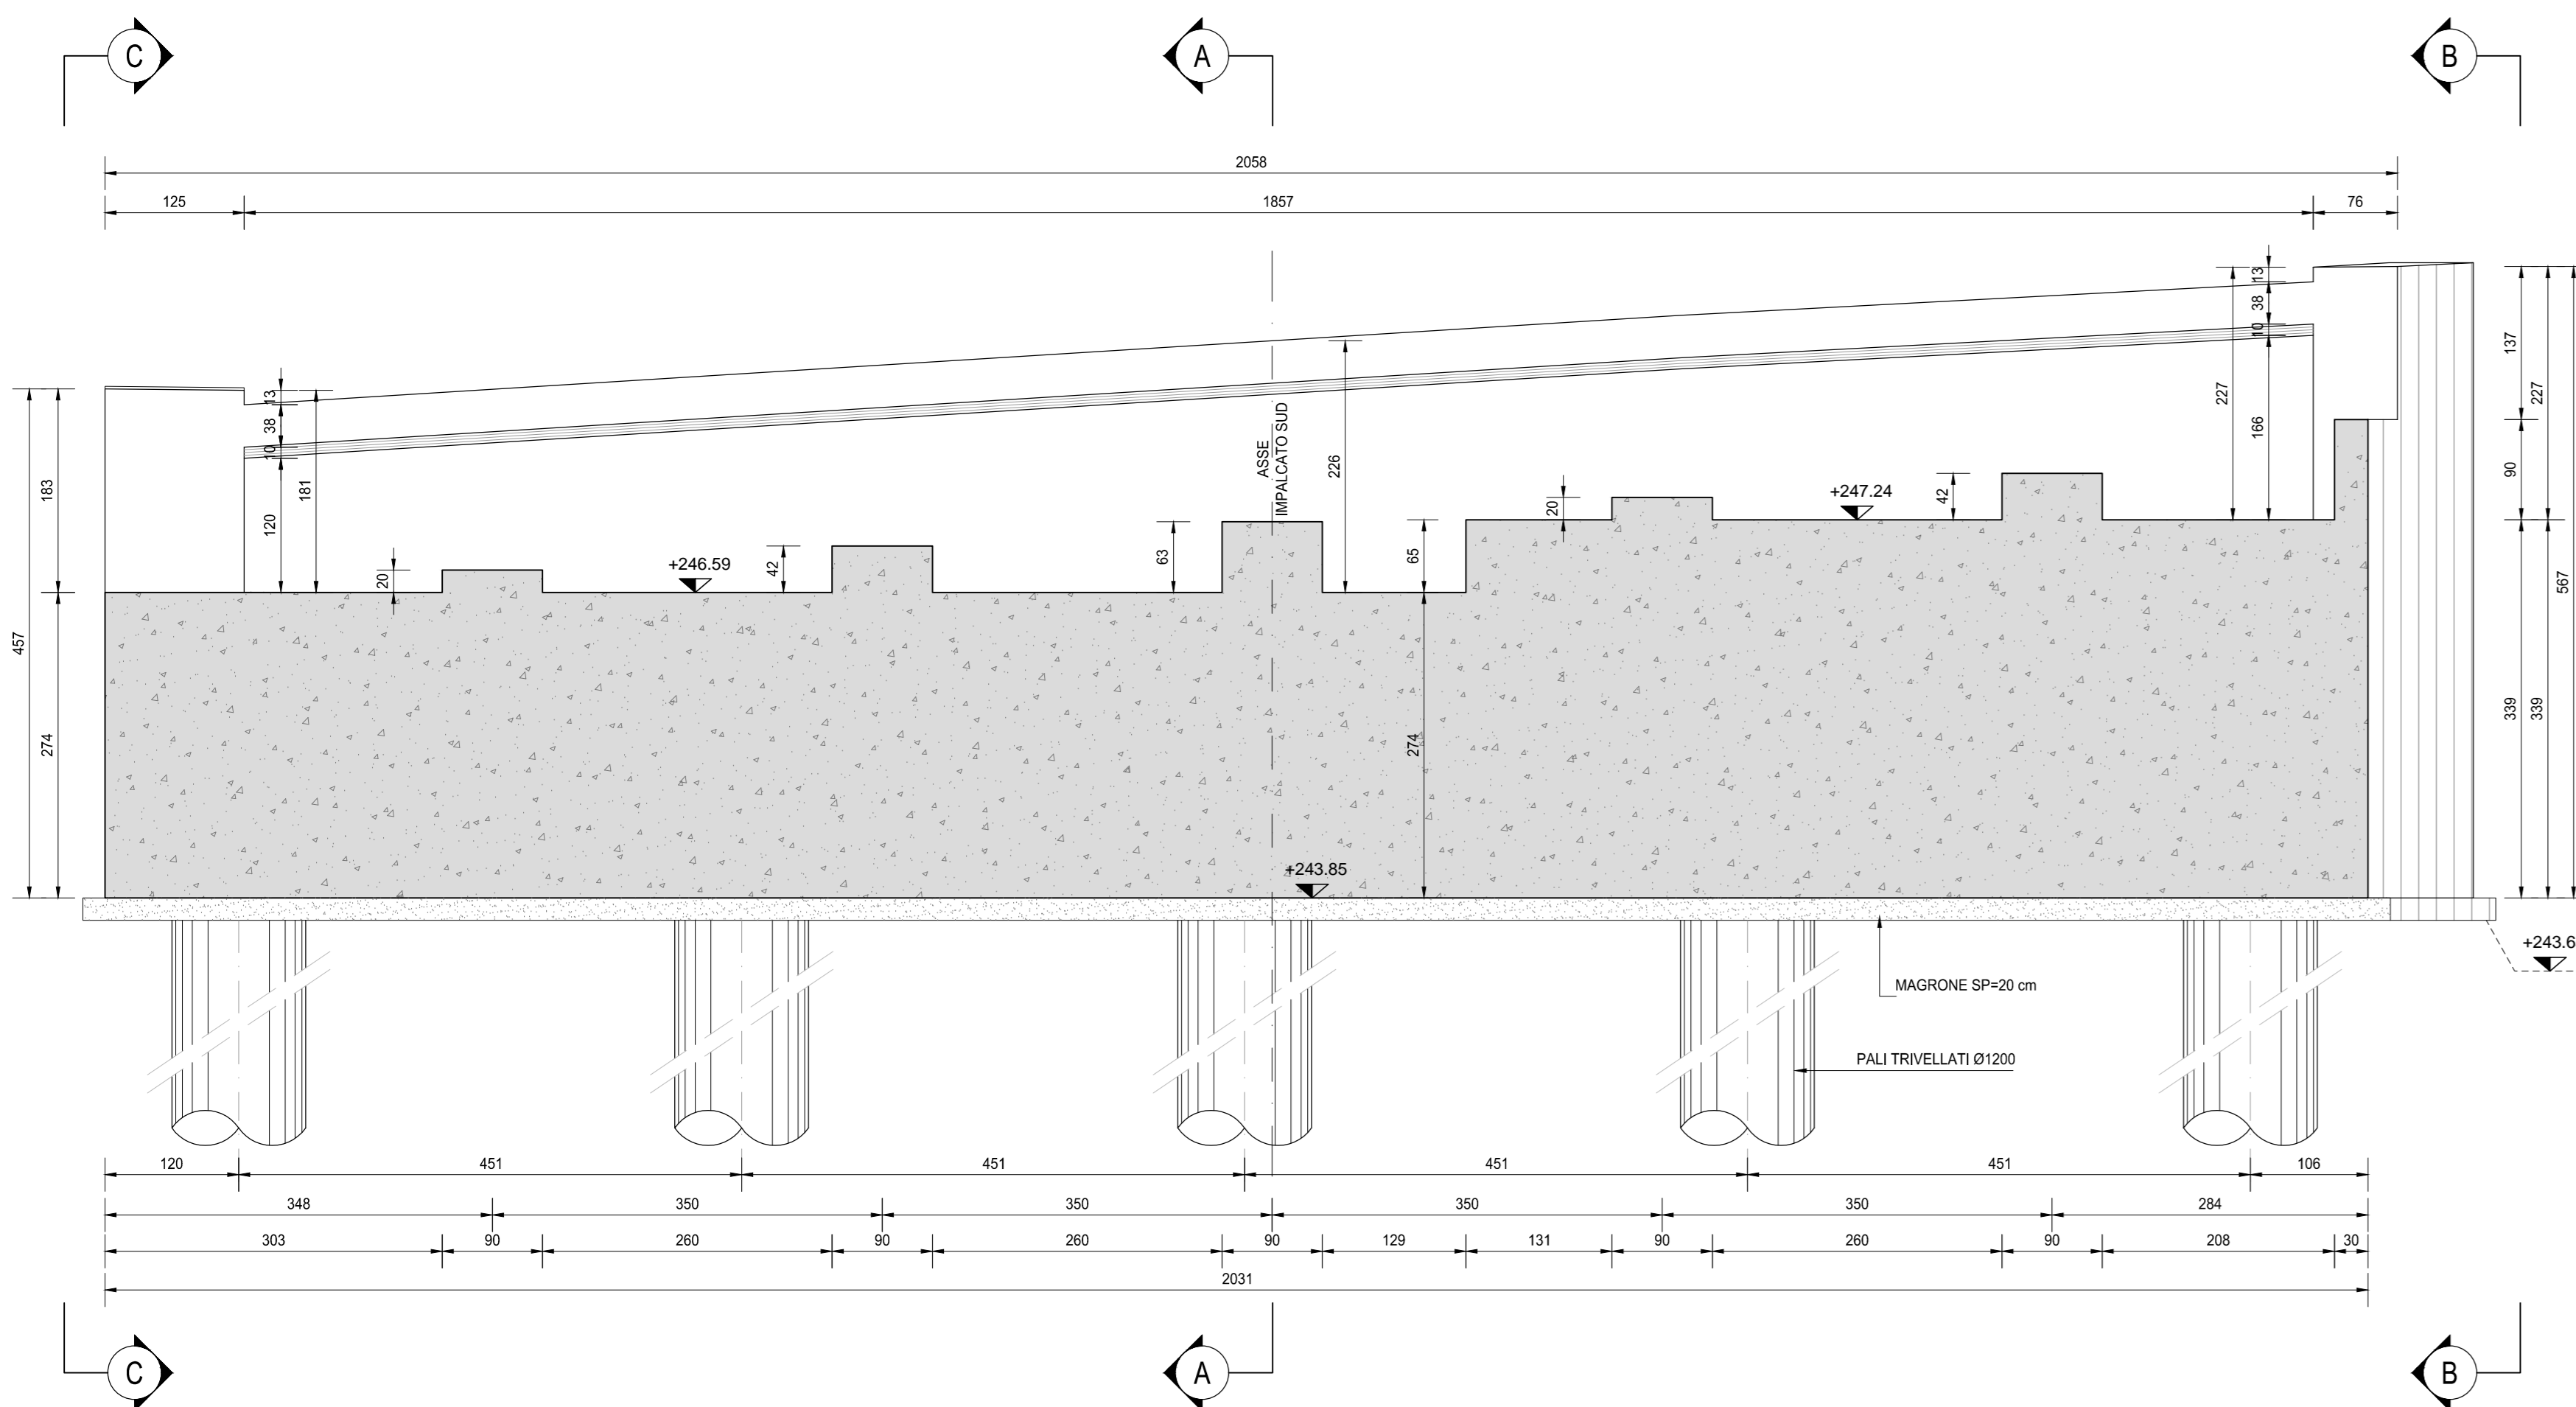

SEZIONE E-E
SCALA 1:50

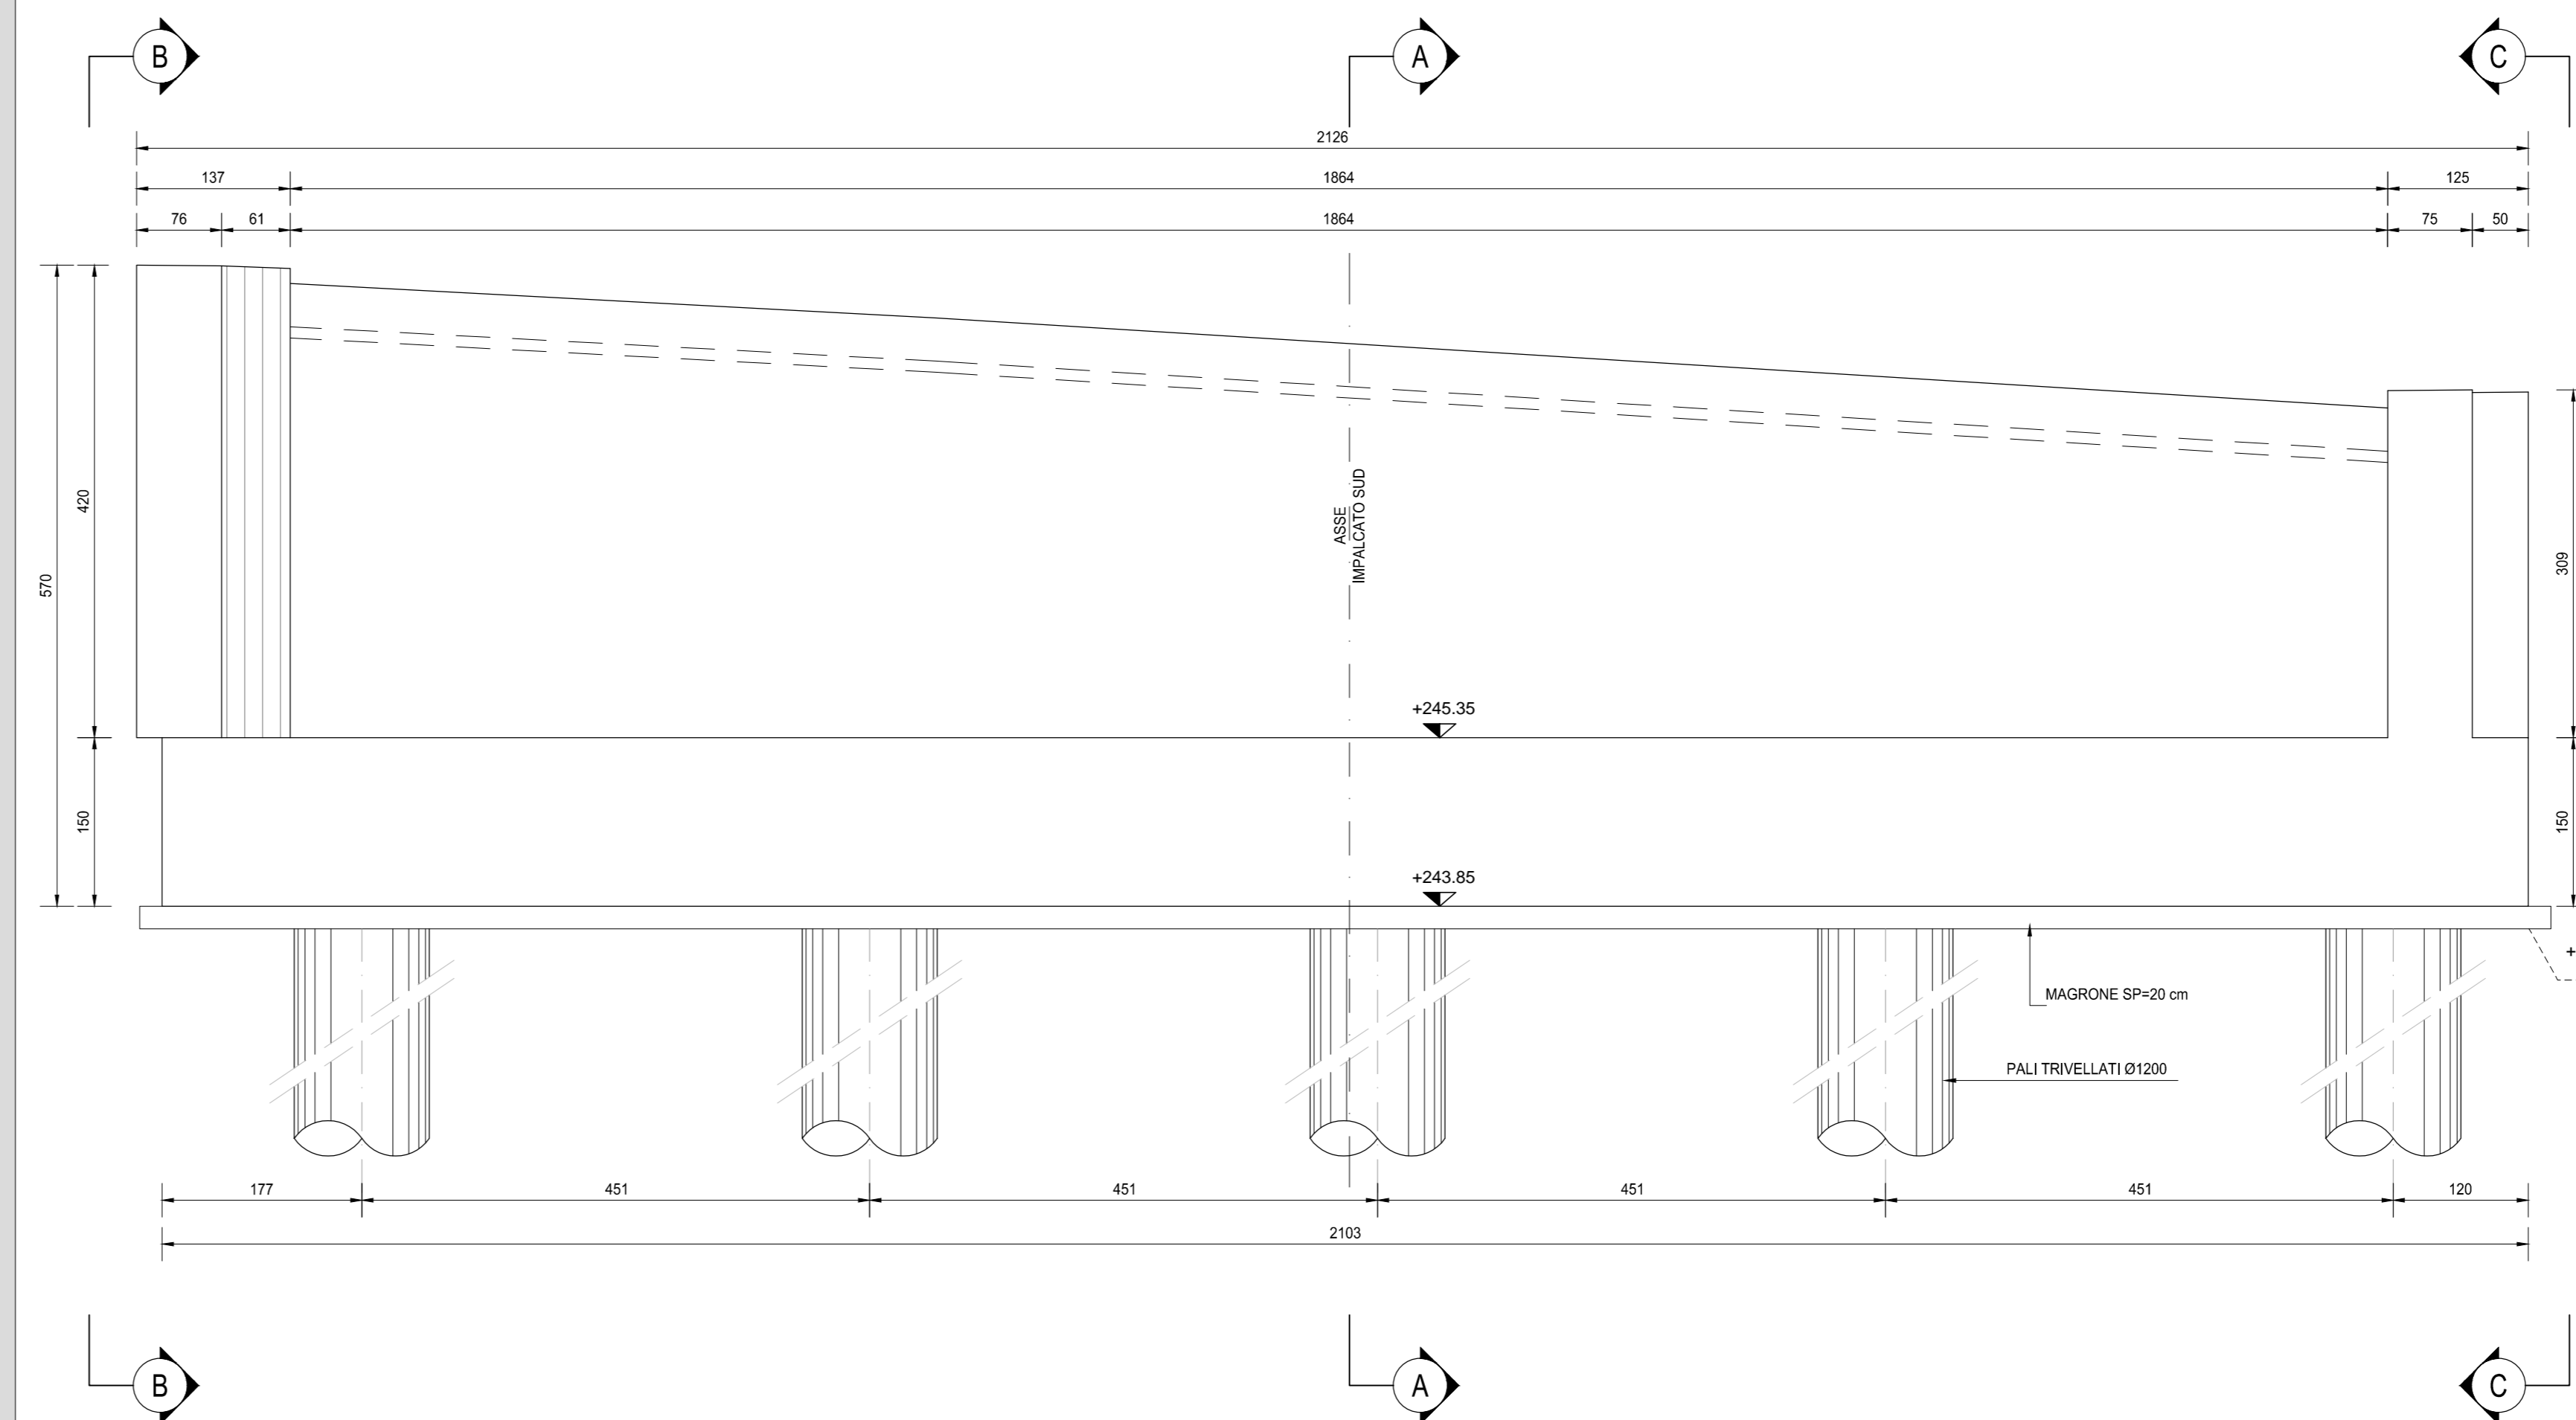

RICHIAMI AD ALTRI ELABORATI
PER LA DEFINIZIONE DELLE CARATTERISTICHE DEI MATERIALI **HC003 - P00VI03STRSC01**

ANAS S.p.A.
Direzione Progettazione e Realizzazione Lavori

NUOVA S.S. 341 "GALLARATESE" - TRATTO DA SAMARATE A CONFINE
CON LA PROVINCIA DI NOVARA - TRATTO NORD
**STRALCIO FUNZIONALE DAL KM 6+500 (SVINCOLO S.S. 336 NORD)
AL KM 8+844 (SVINCOLO AUTOSTRADA A8)
"BRETTELLA DI GALLARATE"**

PROGETTO ESECUTIVO

STUDIO CORONA Ing. Valerio Spatti Ing. Renato Del Prete Ing. Renato Veroi	ING. RENATO DEL PRETE Ing. Renato Del Prete Ing. Renato Veroi	ECOPLAN Arch. Nicola Fattori Arch. Nicola Fattori	GG Dott. Carlo Biondi Dott. Carlo Biondi
UNING Ing. Renato Veroi Ing. Renato Veroi	SETAC Ing. Luigi Marzulli Ing. Luigi Marzulli	ARKE Ing. Giuseppe Agostini Ing. Giuseppe Agostini	DOTI. GEOL. DANCIOSI Dott. Carlo Biondi Dott. Carlo Biondi
VISTO IL RESPONSABILE DEL PROCEDIMENTO Dott. Ing. Giancarlo LUONGO	RESPONSABILE INTEGRAZIONE DELLE PREVISIONI SPECIALISTICHE Ing. Valerio Spatti	IL PROGETTISTA FIRMATARIO DELLA PRESTAZIONE Ing. Renato Del Prete	COORDINATORE DELLA SICUREZZA IN FASE DI PROGETTAZIONE Dott. Carlo Biondi

HC 017 **H-PROGETTO STRUTTURALE-OPERE PRINCIPALI**
HC - VI04 - VIADOTTO VASCHE DI SPAGLIO - IMPALCATO SUD
Carpenteria spalla B - Tavola 02 di 02

CODICE PROGETTO M1533	LIV. PROG. E	N. PROG. 1801	NOME FILE HC017-P00VI03STRCP07_A.dwg	REVISIONE A	SCALA 1:50
PROGETTO M1533	ELAB. E	CODICE P00VI03STRCP07	ELAB. A	REVISIONE A	SCALA 1:50
C					
B					
A	EMISSIONE	MARZO 2021	ARCH. MAURO SASSO	ING. VALERIO BIANCHI	ING. RENATO DEL PRETE
REV.	DESCRIZIONE	DATA	REDATTO	VERIFICATO	APPROVATO