SEZIONE TRASVERSALE A-A
SCALA 1:50

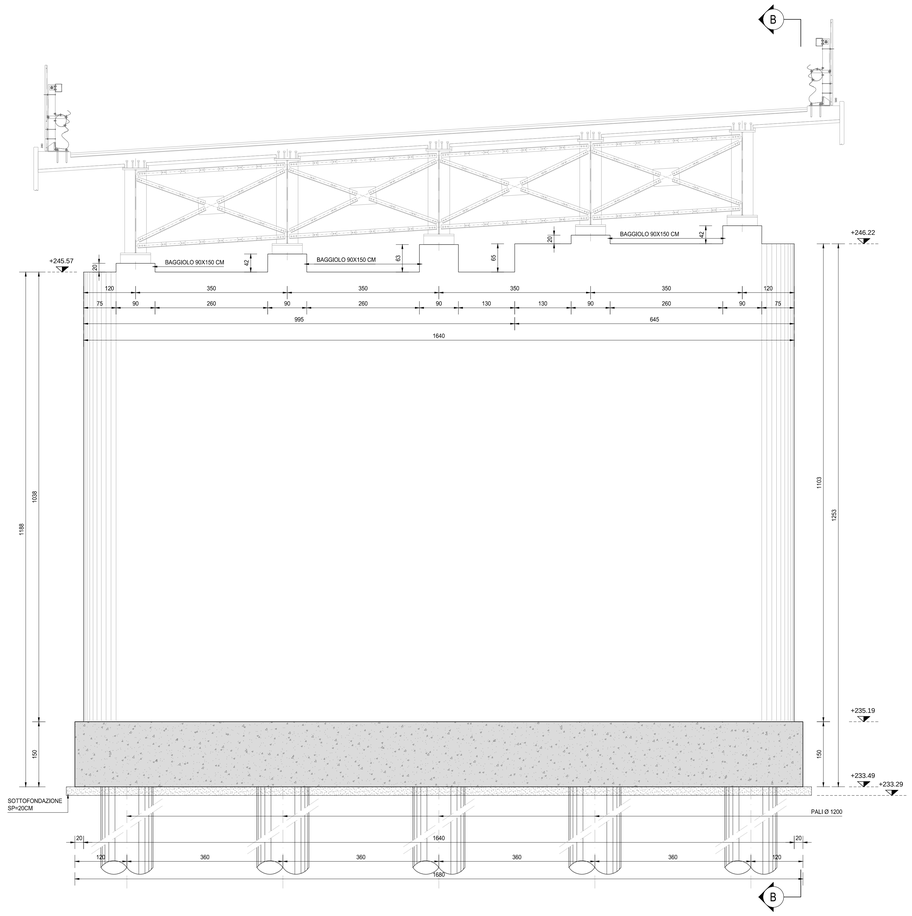

SEZIONE TRASVERSALE B-B
SCALA 1:50

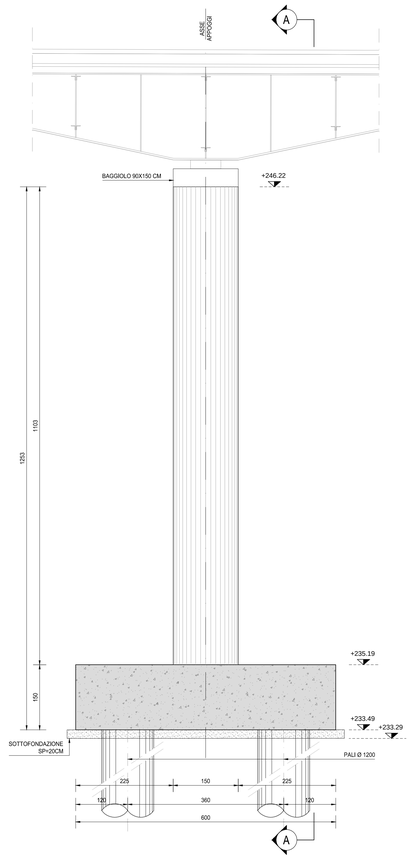

PIANTA FONDAZIONI
SCALA 1:50

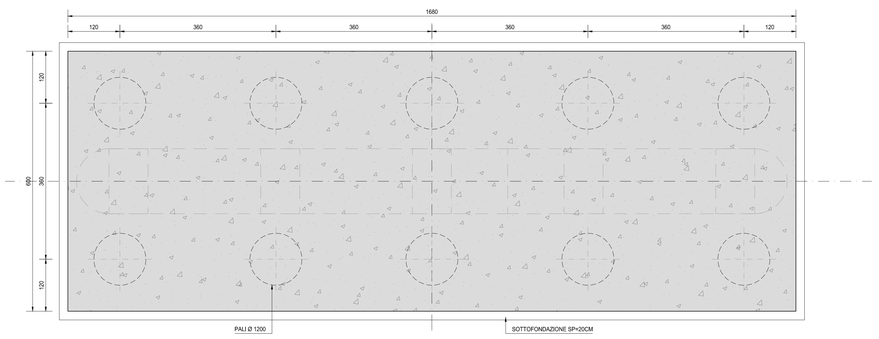

VISTA DALL'ALTO
SCALA 1:50

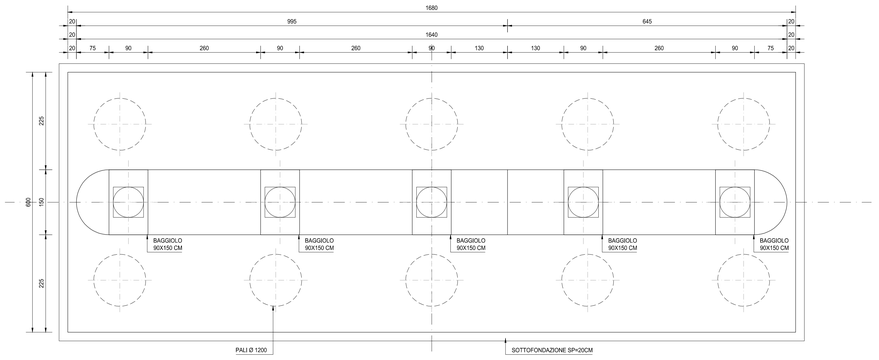

RICHIAMI AD ALTRI ELABORATI

PER LA DEFINIZIONE DELLE CARATTERISTICHE DEI MATERIALI	HC003 - P00VI03STRSC01

ANAS S.p.A.
Direzione Progettazione e Realizzazione Lavori

NUOVA S.S. 341 "GALLARATESE" - TRATTO DA SAMARATE A CONFINE CON LA PROVINCIA DI NOVARA - TRATTO NORD

STRALCIO FUNZIONALE DAL KM 6+500 (SVINCOLO S.S. 336 NORD) AL KM 8+844 (SVINCOLO AUTOSTRADA A8) "BRETELLA DI GALLARATE"

PROGETTO ESECUTIVO

STUDIO CORONA Ing. Renato Viara Ordine degli Ingg. di Milano n° 4903 Sez.	Ing. Valerio Bajetti Ordine degli Ingg. di Roma e provincia n° 20277	Ing. Renato Del Prete Ordine degli Ingg. di Bari e provincia n° 8010	Arch. Nicoletta Fratini Ordine degli Arch. di Torino e provincia n° 4483	Ing. Gabriele Incecchi Ordine degli Ingg. di Roma e provincia n° 14.2330
	Prof. Ing. Matteo Ranieri Ordine degli Ingg. di Bari e provincia n° 7137	Prof. Ing. Luigi Monterisi Ordine degli Ingg. di Bari e provincia n° 2000	Ing. Gioacchino Arigenaro Ordine degli Ingg. di Bari e provincia n° 2000	Dott. Geol. Danilo Gallo Ordine dei Geologi della Puglia n° 1146
VISTO IL RESPONSABILE DEL PROCEDIMENTO Dott. Ing. Giancarlo LUONGO	RESPONSABILE INTEGRAZIONE DELLE PRESTAZIONI SPECIALISTICHE Ing. Raffaele DE AMICIS	IL PROGETTISTA FIRMATARIO DELLA PRESTAZIONE Ing. Valerio BAJETTI	GEOLOGO Prof. Ing. Luigi MONTERISI	COORDINATORE DELLA SICUREZZA IN FASE DI PROGETTAZIONE Ing. Gaetano RANIERI

HC 020

H-PROGETTO STRUTTURALE-OPERE PRINCIPALI
HC - VI04 - VIADOTTO VASCHE DI SPAGLIO - IMPALCATO SUD
Carpenteria pila 01

CODICE PROGETTO			NOME FILE	REVISIONE	SCALA:
PROGETTO	LIV. PROG.	N. PROG.	HC020-P00VI03STRCP08_A.dwg		
MI533	E	1801	CODICE ELAB. P00VI03STRCP08	A	1:50

REV.	DESCRIZIONE	DATA	REDATTO	VERIFICATO	APPROVATO
C					
B					
A	EMISSIONE	MARZO 2021	ARCH. MAURO SASSO	ING. VALERIO BAJETTI	ING. RENATO DEL PRETE