




SEZIONE TRASVERSALE A-A  
SCALA 1:50

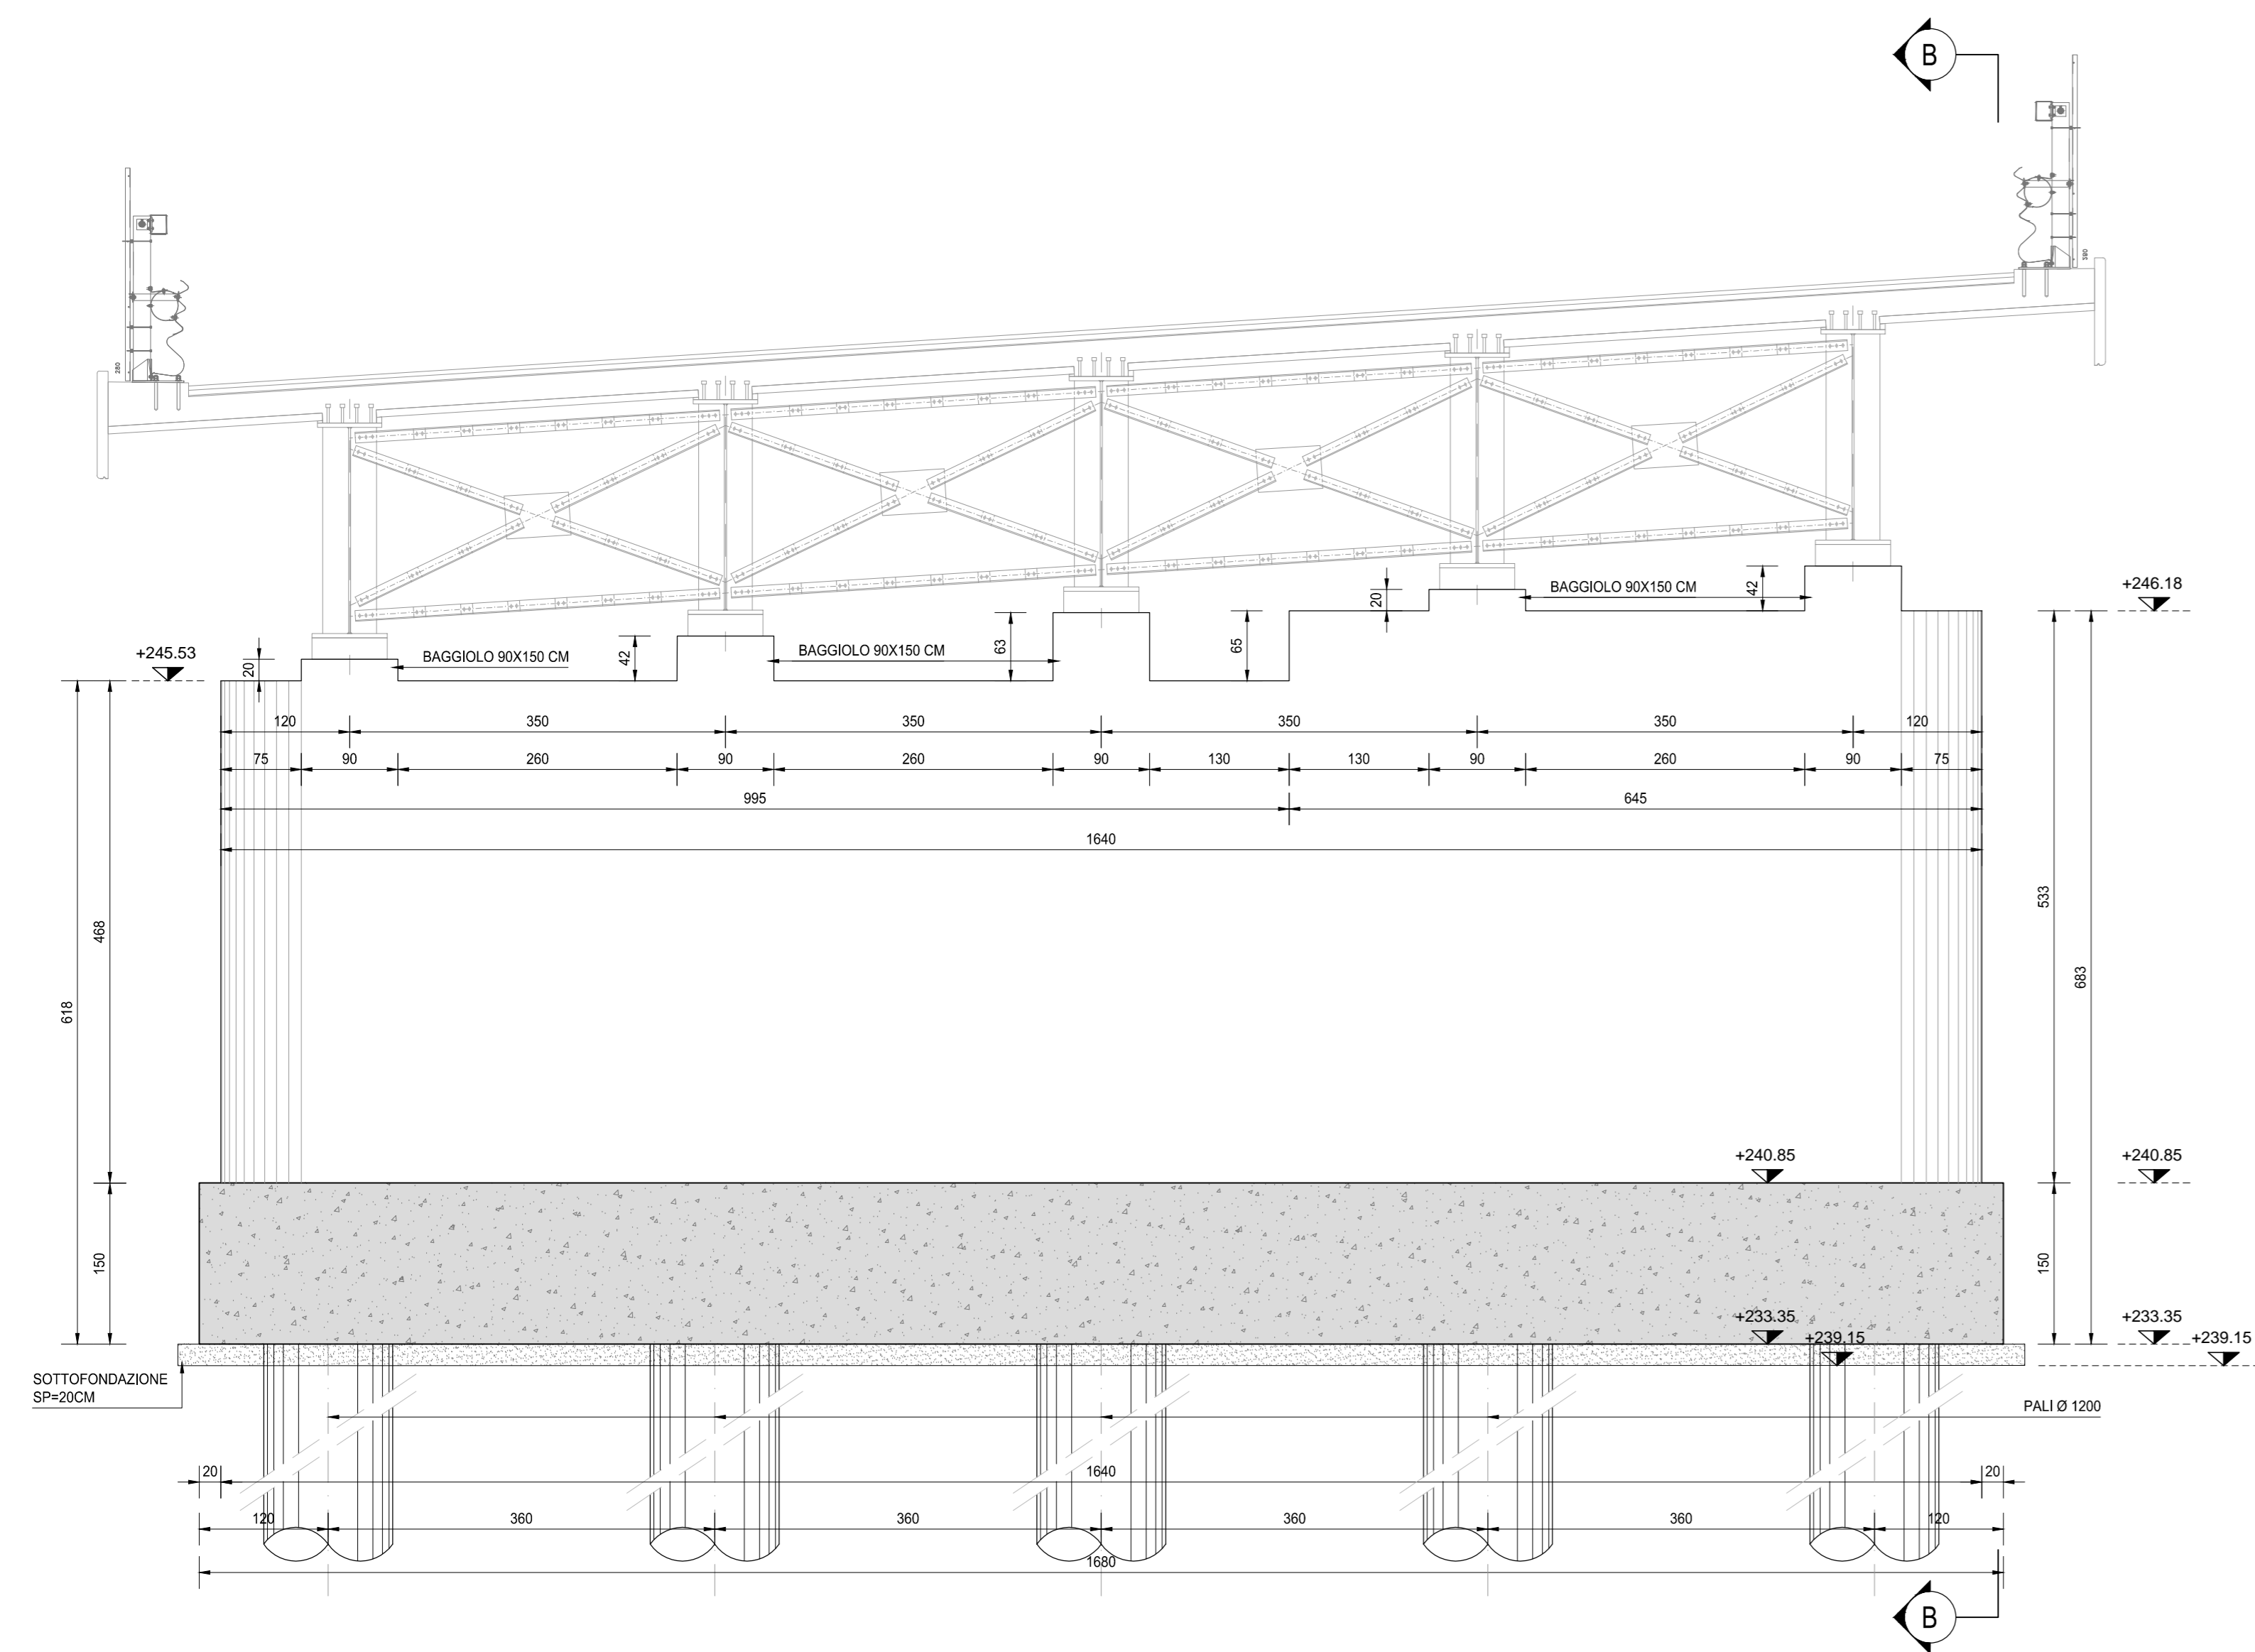


SEZIONE TRASVERSALE B-B  
SCALA 1:50

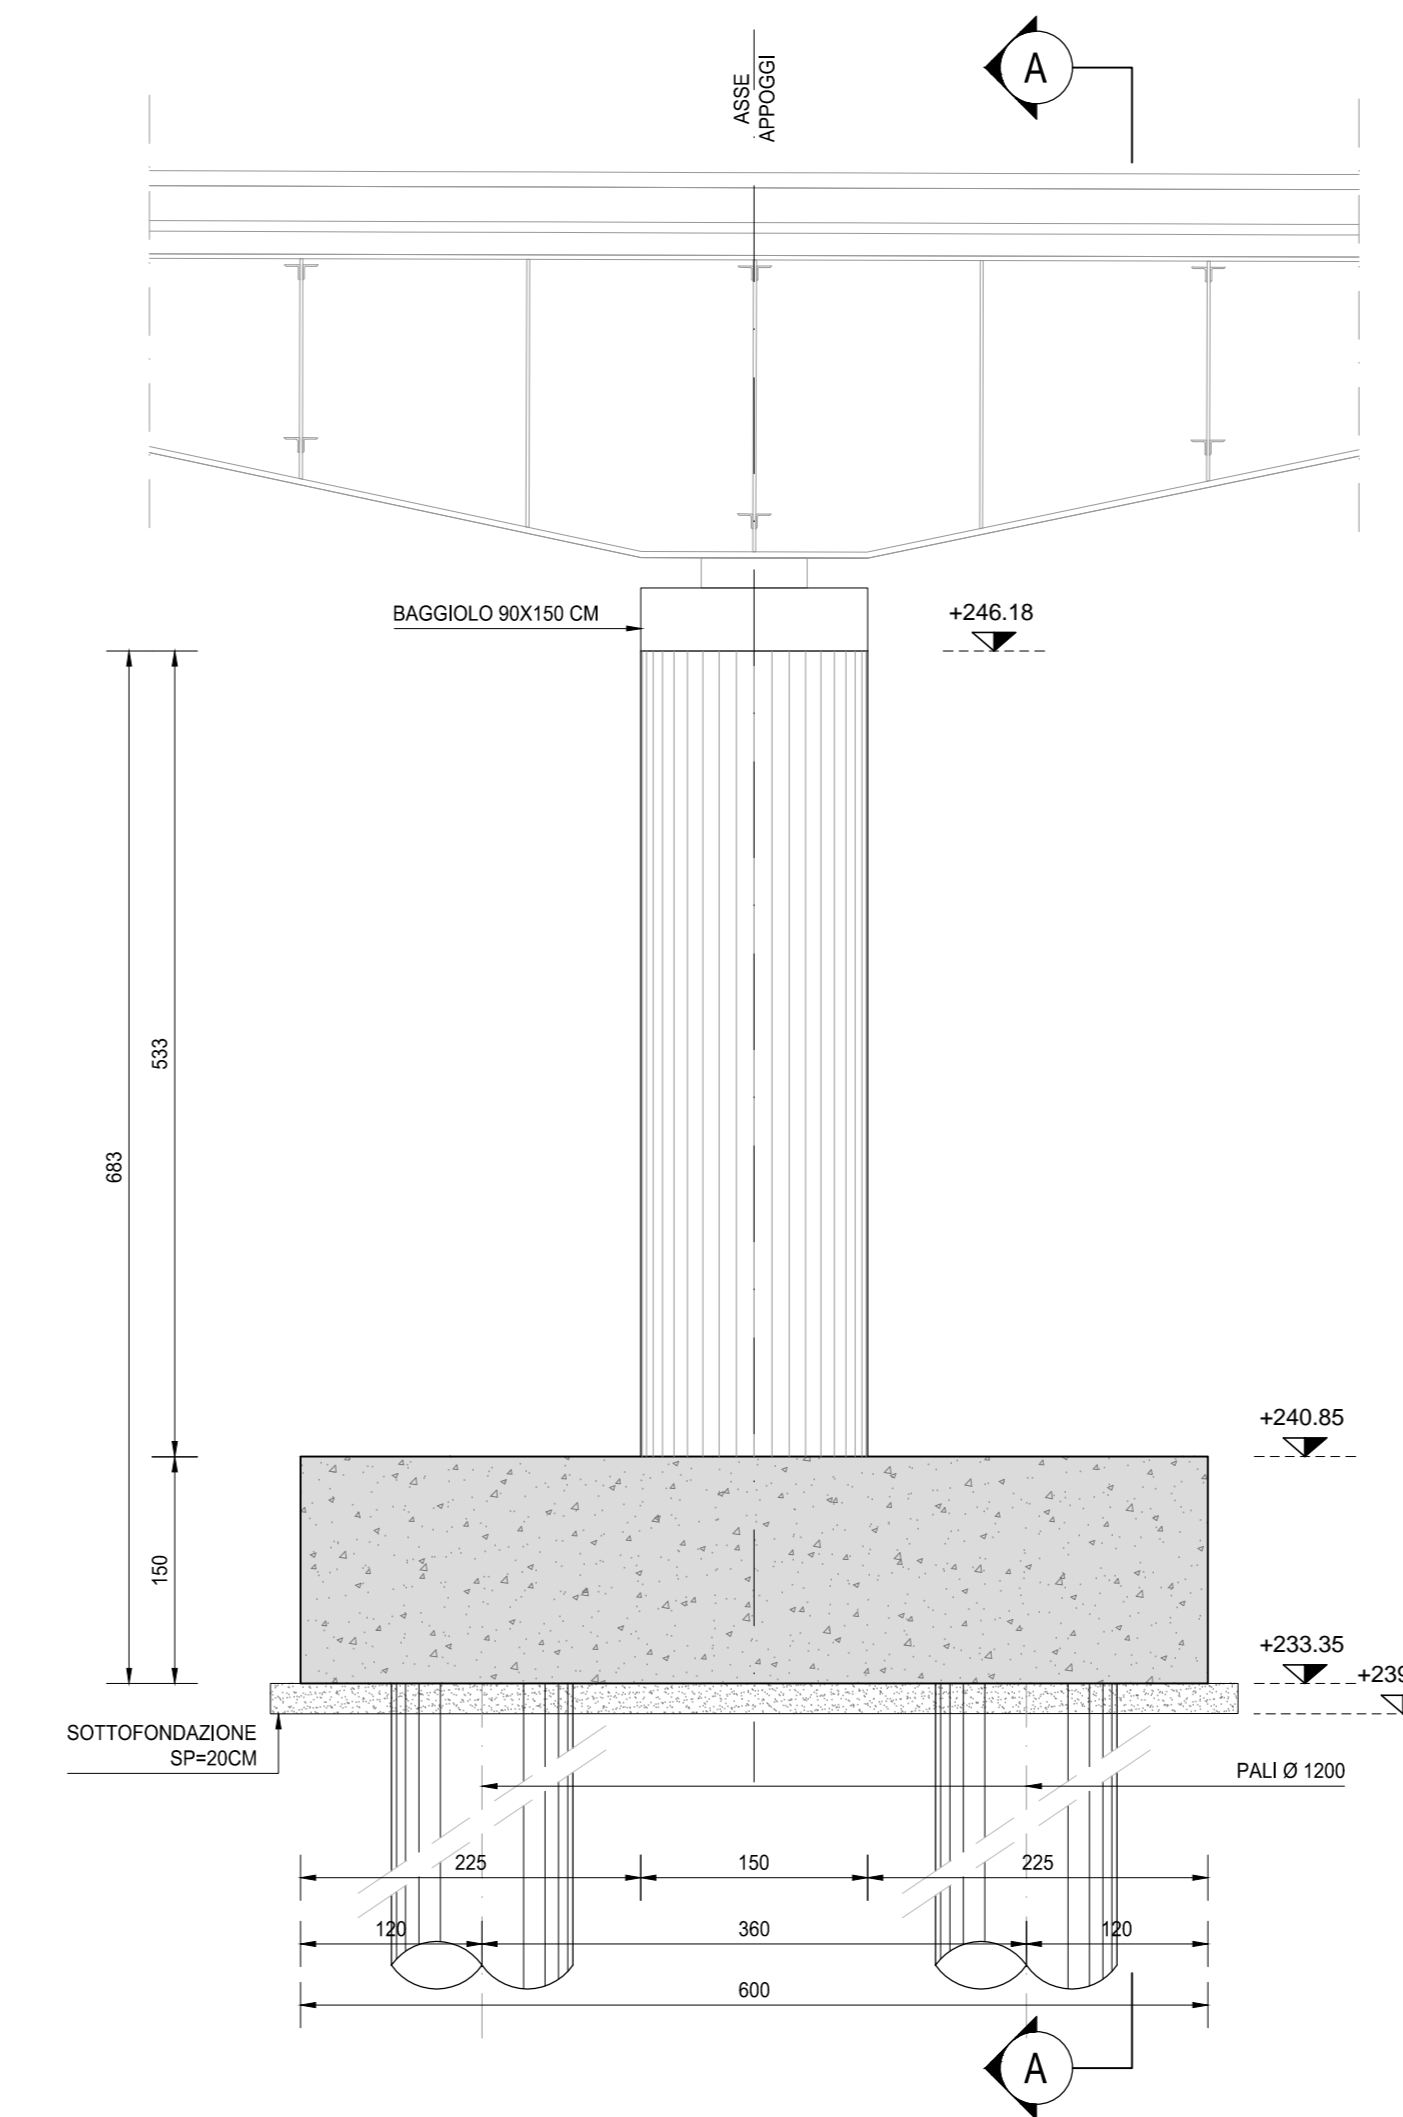


PIANTA FONDAZIONI  
SCALA 1:50

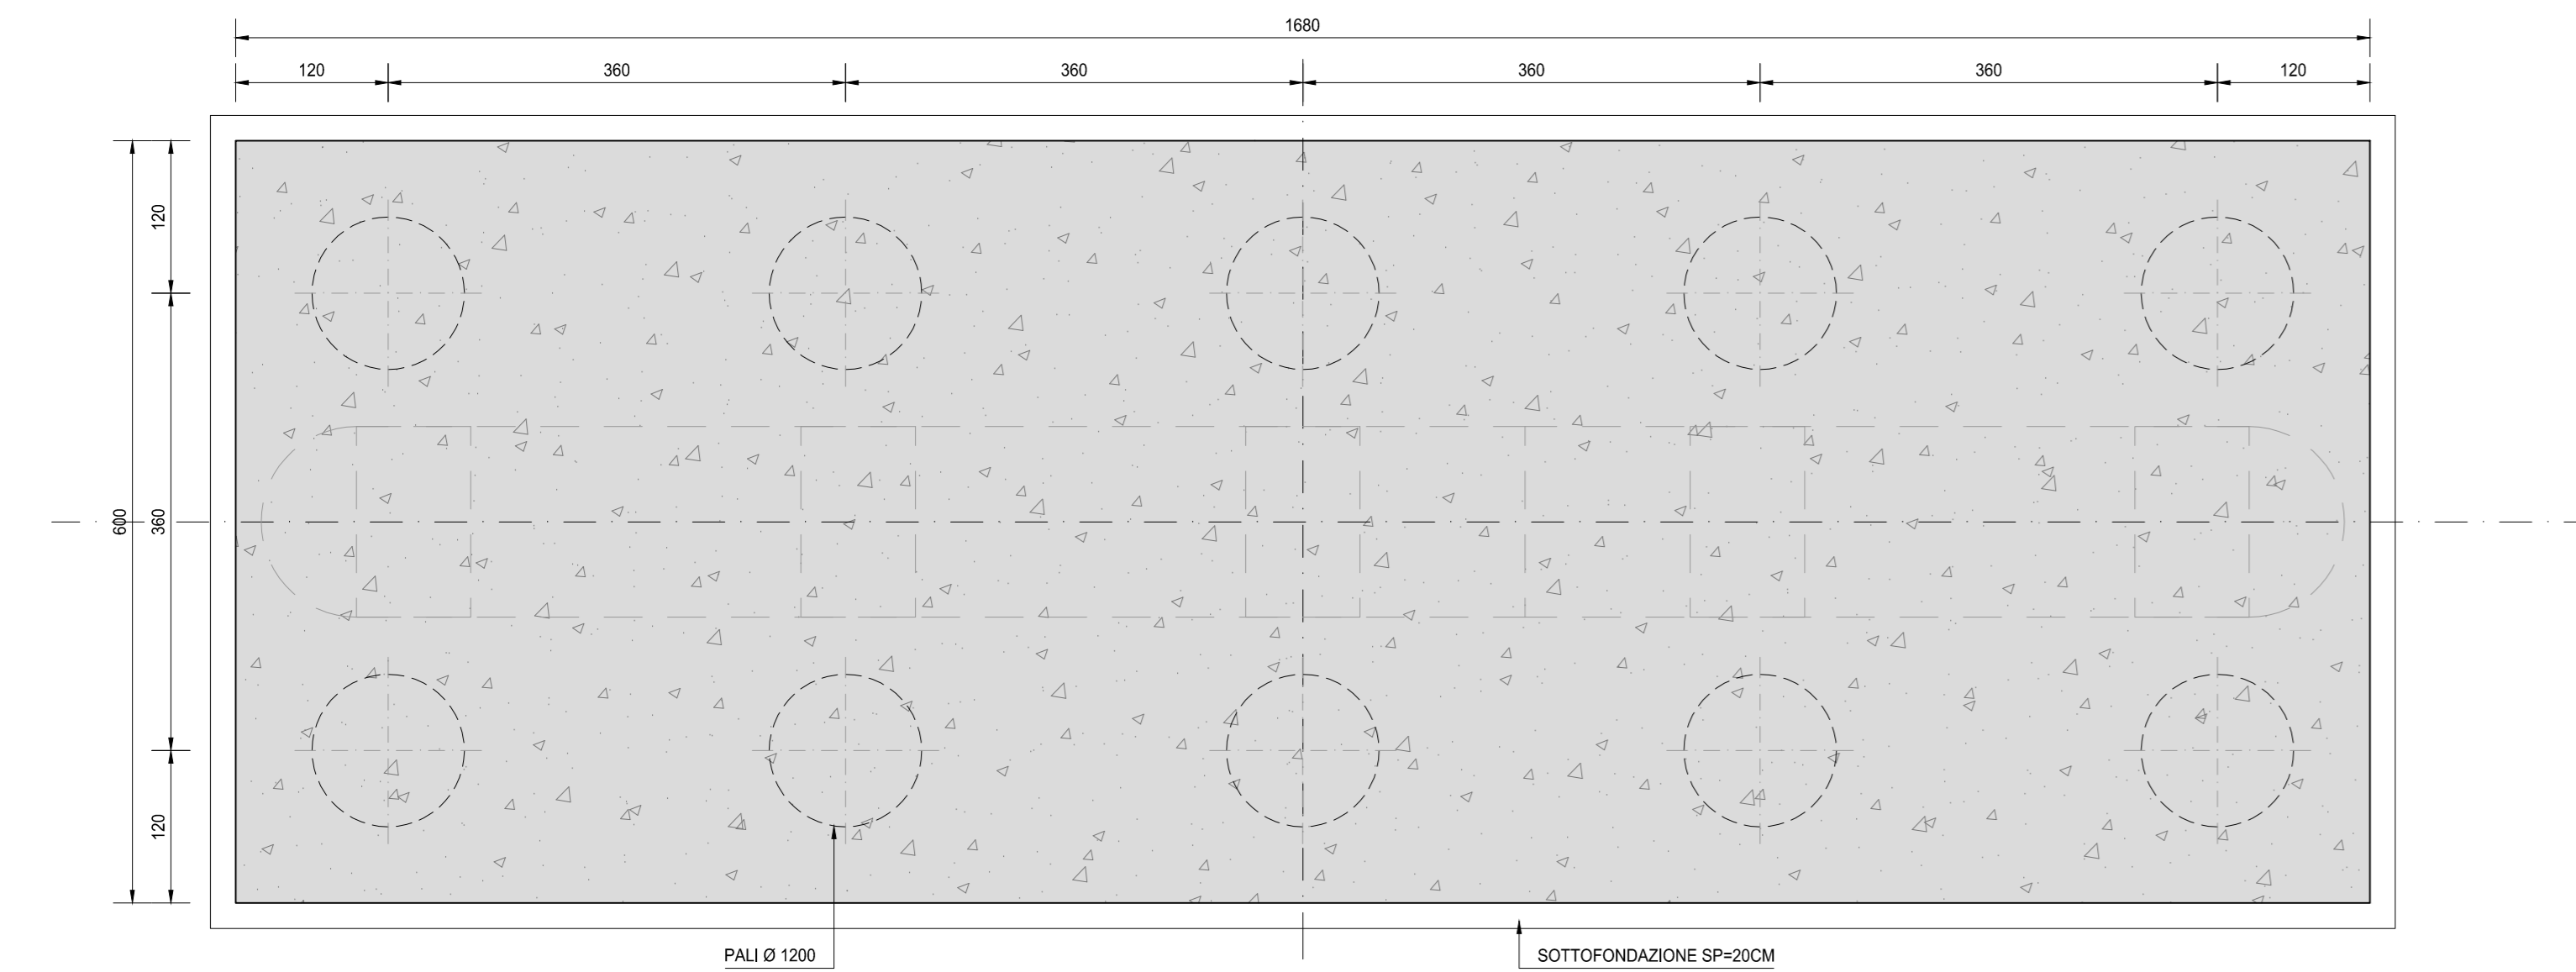

VISTA DALL'ALTO  
SCALA 1:50

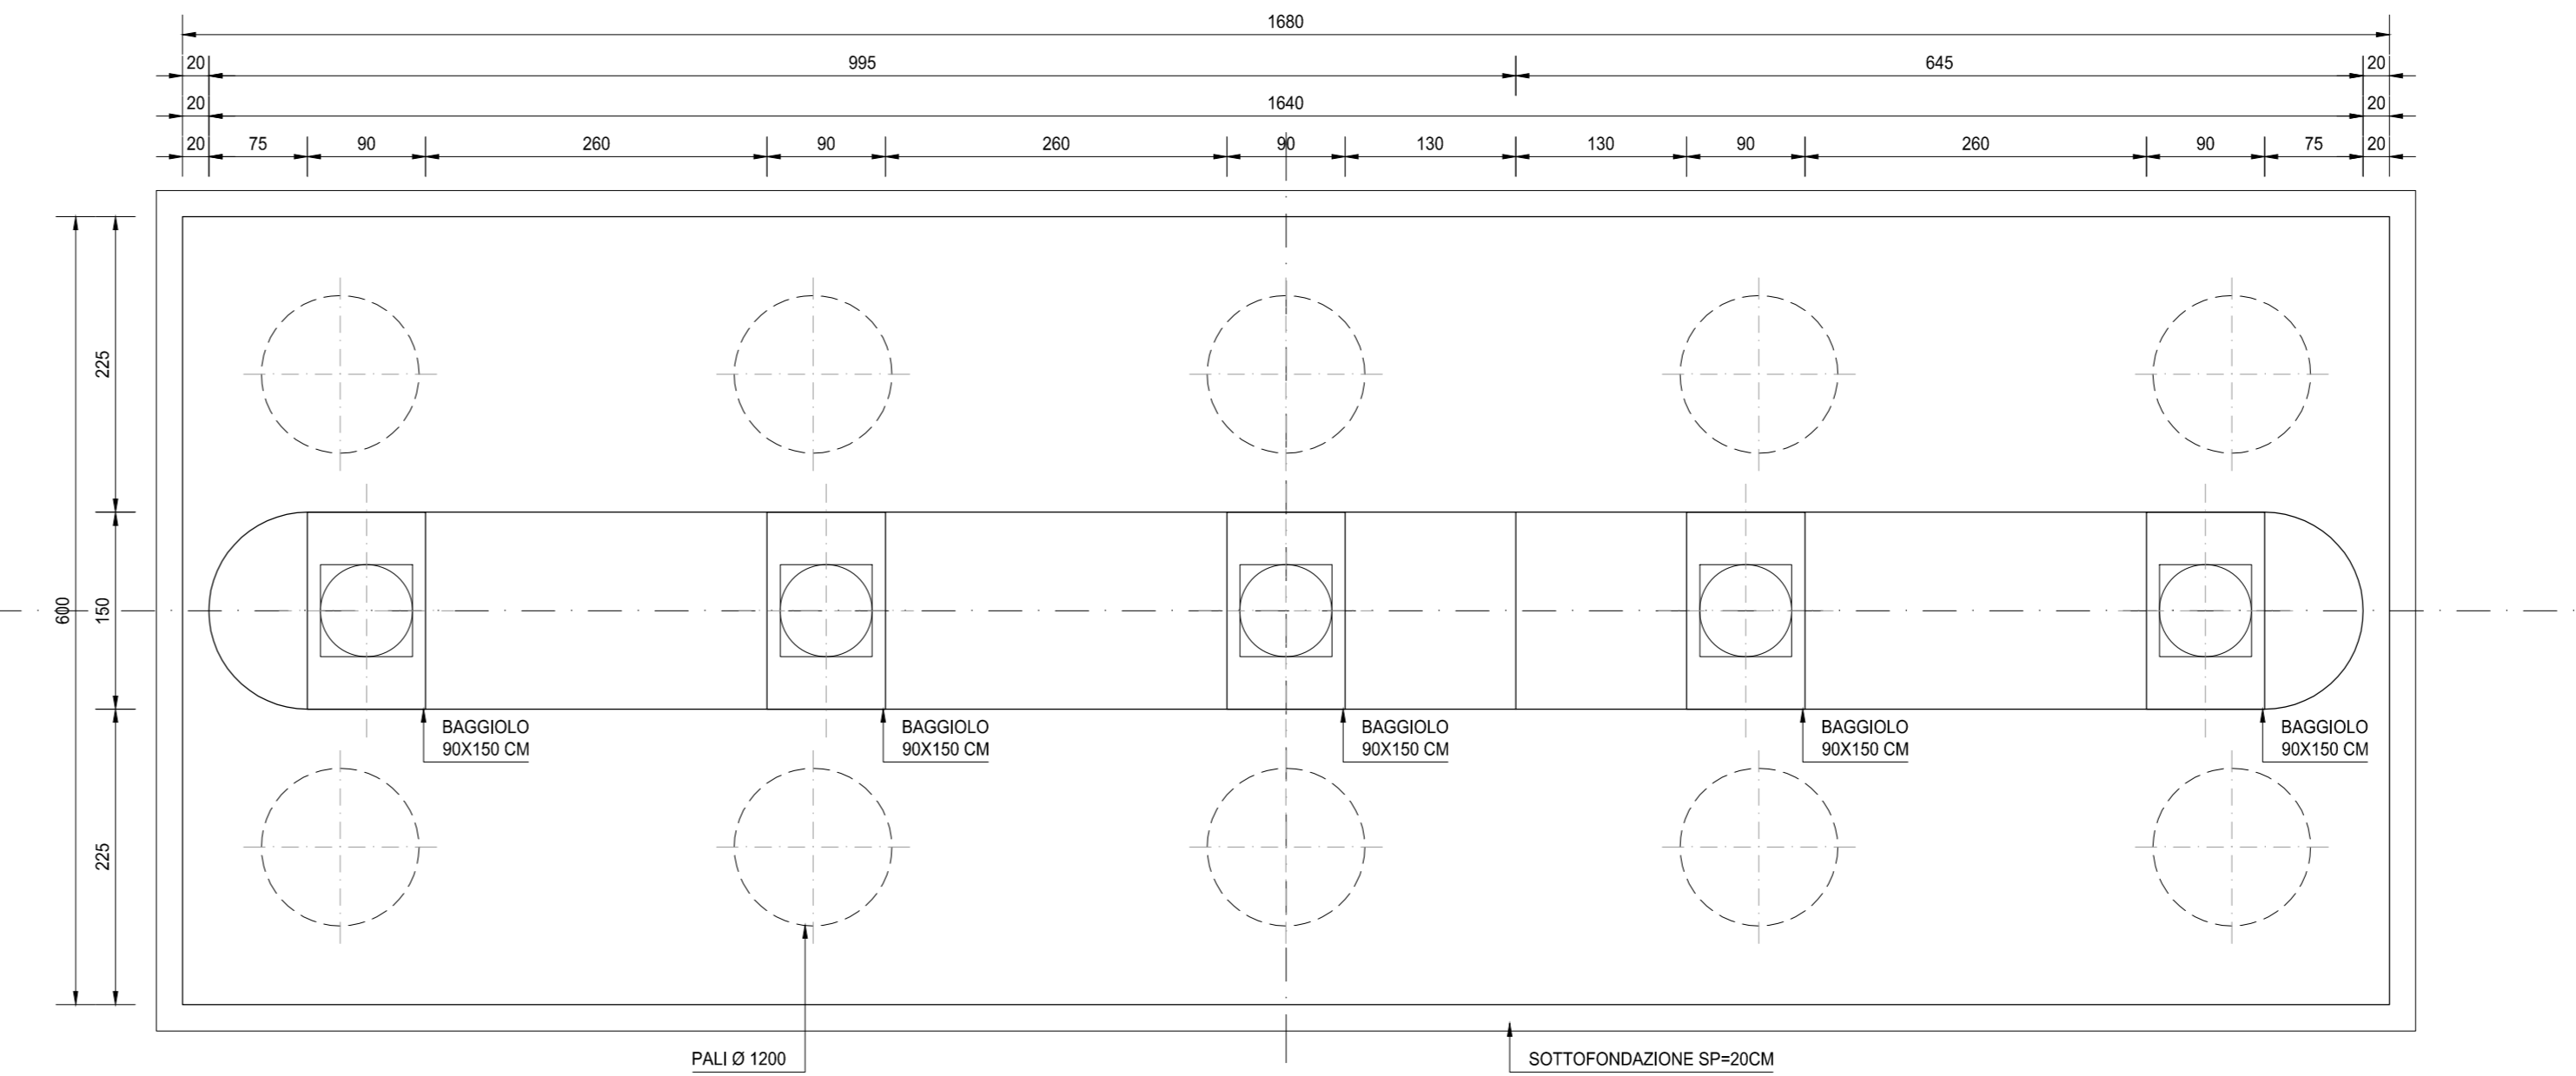

RICHIAMI AD ALTRI ELABORATI  
PER LA DEFINIZIONE DELLE CARATTERISTICHE DEI MATERIALI **HC003 - P00V103STRSC01**

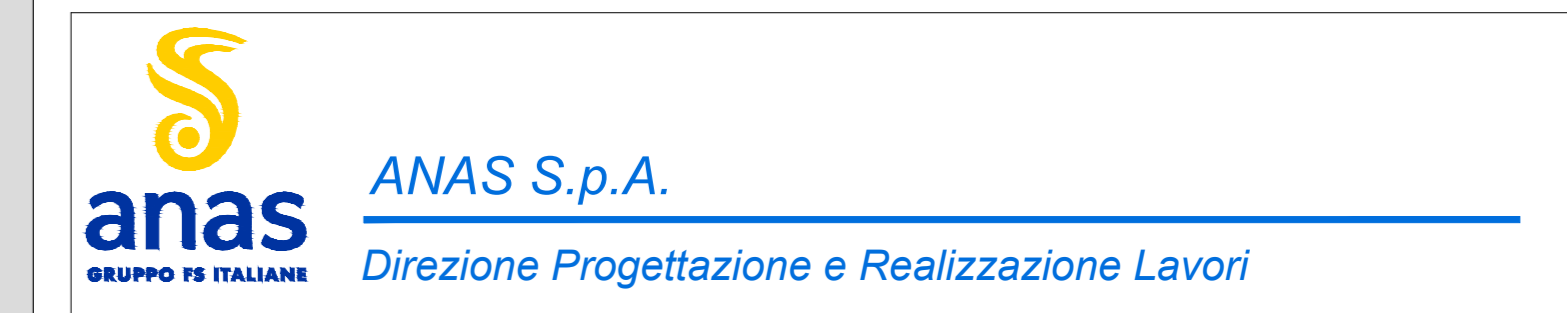

NUOVA S.S. 341 "GALLARATESE" - TRATTO DA SAMARATE A CONFINE  
CON LA PROVINCIA DI NOVARA - TRATTO NORD  
**STRALCIO FUNZIONALE DAL KM 6+500 (SVINCOLO S.S. 336 NORD)  
AL KM 8+844 (SVINCOLO AUTOSTRADA A8)  
"BRETTELLA DI GALLARATE"**

| PROGETTO ESECUTIVO   |  |  |  |   |
|--|--|--|--|---|
| STUDIO CORONA<br>Ing. Renato Vanni<br>Architetto e Urbanista           | ING. RENATO DEL PRETE<br>Ing. Valerio Spatti<br>Ingegnere                                | ECOPLAN<br>Ing. Daniela Del Prete<br>Ingegnere                     | EG<br>Ing. Gabriele Esposito<br>Ingegnere                      |   |
| CONSORZIO UNING<br>Ing. Roberto Roversi<br>Ingegnere                   | SETAC<br>Ing. Luigi Roversi<br>Ingegnere   | ARKE<br>Ing. Giuseppe Roversi<br>Ingegnere                         | DOTT. GEOL. DANLO GILIO<br>Dott. Carlo Enrico Gallo<br>Geologo | COORDINATORE DELLA SICUREZZA IN FASE DI PROGETTAZIONE<br>Ing. Giancarlo Ranieri |
| VISTO IL RESPONSABILE DEL PROCEDIMENTO<br>Dist. Ing. Giancarlo LUCIGNO | RESPONSABILE DELL'INTEGRAZIONE DELLE PREVISIONI SPECIALISTICHE<br>Ing. Giancarlo LUCIGNO | IL PROGETTISTA FIRMATARIO DELLA PRESTAZIONE<br>Ing. Valerio Spatti | GEOL. ING. DANLO GILIO<br>Dott. Carlo Enrico Gallo             | COORDINATORE DELLA SICUREZZA IN FASE DI PROGETTAZIONE<br>Ing. Giancarlo RANIERI |

|                          |                            |   |                   |                       |
|--------------------------|----------------------------|---|-------------------|-----------------------|
| <b>HC 022</b>            |                            | <b>H-PROGETTO STRUTTURALE-OPERE PRINCIPALI</b><br>HC - V104 - VIADOTTO VASCHE DI SPAGLIO - IMPALCATO SUD<br>Carpenteria pila 03 |                   |                       |
| CODICE PROGETTO          | NOME FILE                  | REVISIONE   | SCALA:            |                       |
| PROGETTO<br><b>M1533</b> | HC022-P00V103STRCP10_A.dwg | <b>A</b>  | <b>1:50</b>       |                       |
| LIV. PROG.               | N. PROG.                   | CODICE ELAB.  |                   |                       |
| <b>E</b>                 | <b>1801</b>                | <b>P00V103STRCP10</b>   |                   |                       |
| <b>C</b>                 |                            |   |                   |                       |
| <b>B</b>                 |                            |   |                   |                       |
| <b>A</b>                 | EMMISSIONE                 | MARZO 2021  | ARCH. MAURO SASSO | ING. VALERIO BIANETTI |
| REV.                     | DESCRIZIONE                | DATA  | REDATTO           | VERIFICATO            |
|                          |                            |   |                   | ING. RENATO DEL PRETE |
|                          |                            |   |                   | APPROVATO             |