



SEZIONE PALO
SCALA 1:50



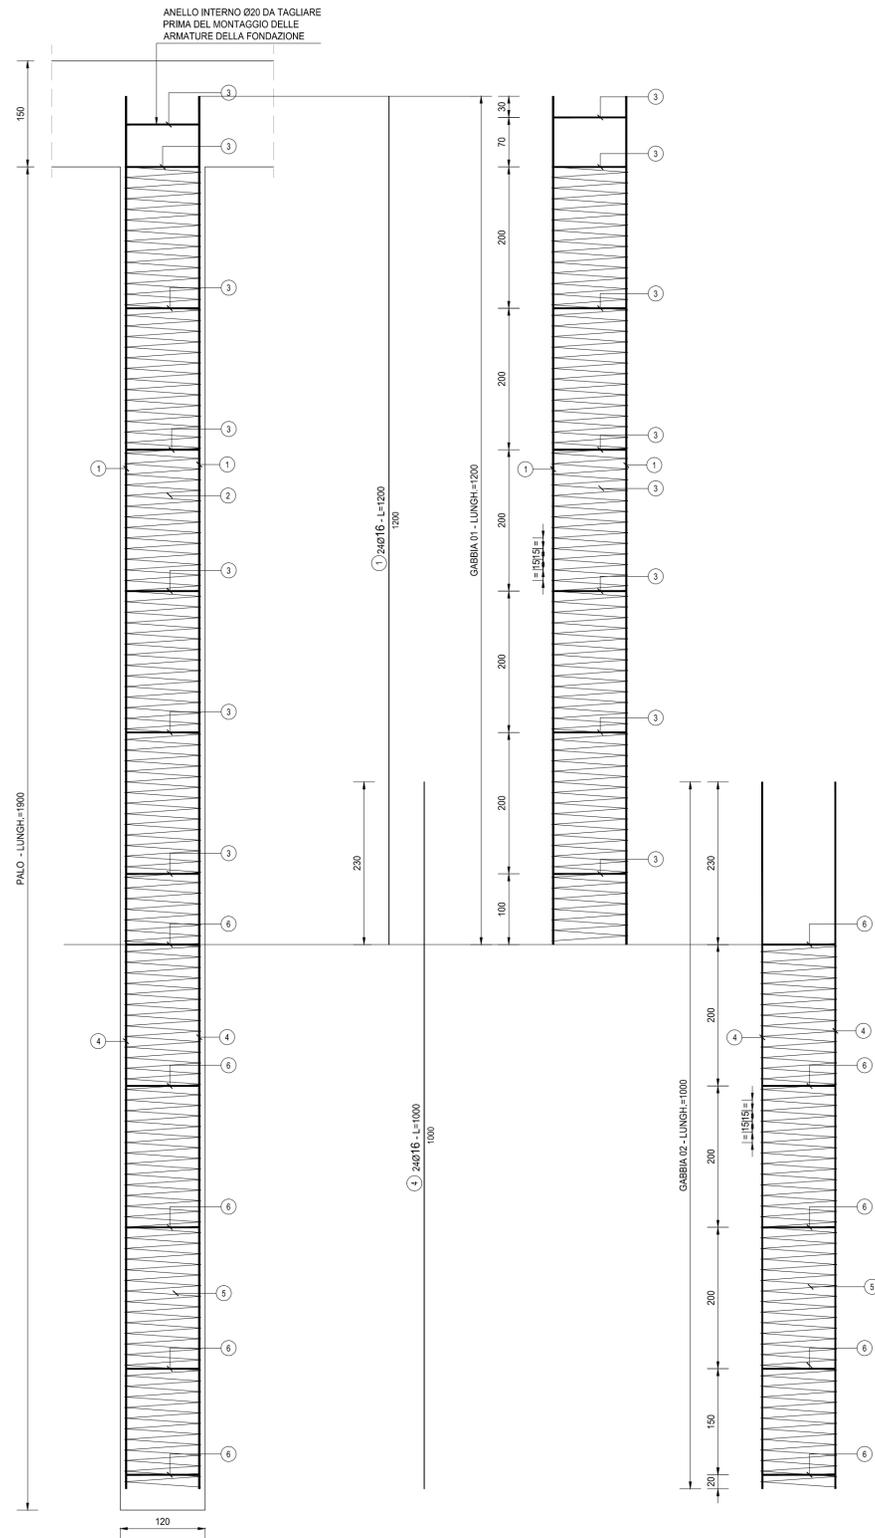


SEZIONE TRASVERSALE SINGOLE GABBIE
SCALA 1:20

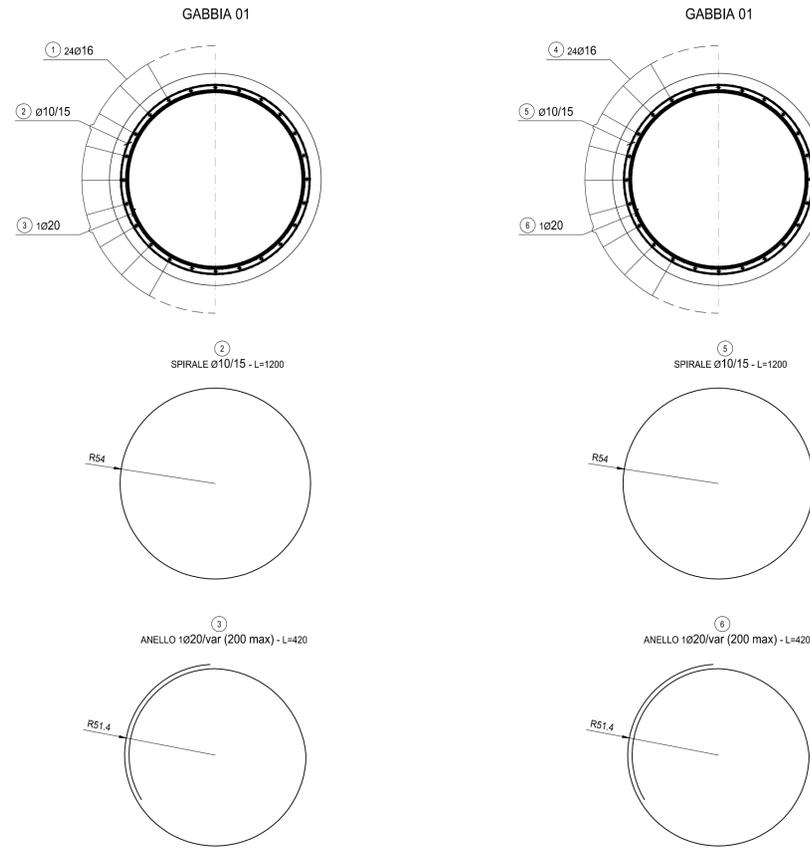

ARMATURA PALO												
TIPO	POS	NOTA	φ [mm]	PASSO [cm]	A [cm]	B [cm]	C [cm]	D [cm]	L [cm]	N. Bar.	L.TOT [cm]	KG
C	1	24	16	-	1200	-	-	-	1200	24	28800	454.33
vedi disegno	2	-	10	15	1200	-	-	-	1200	21	25200	155.29
vedi disegno	3	1	20	-	420	-	-	-	420	7	2940	72.47
C	4	24	16	-	1000	-	-	-	1000	24	24000	378.61
vedi disegno	5	-	10	15	1200	-	-	-	1200	15	18000	110.92
vedi disegno	6	1	20	-	420	-	-	-	420	5	2100	51.76
PESO TOTALE ARMATURA SINGOLO PALO [kg]												
											1.223.38	

TABELLA RIEPILOGATIVA DIAMETRI		
φ [mm]	L.TOT [cm]	KG
10	43200	266.21
16	52800	832.94
20	5040	124.23
TOT (KG)		1.223.38

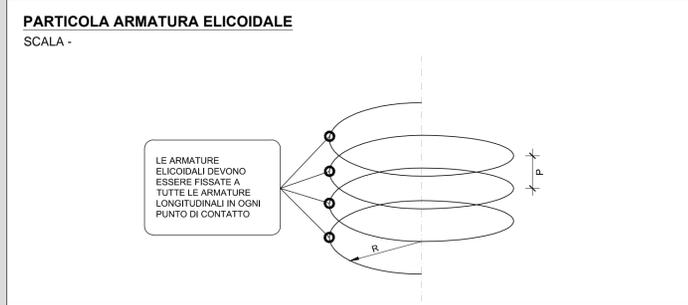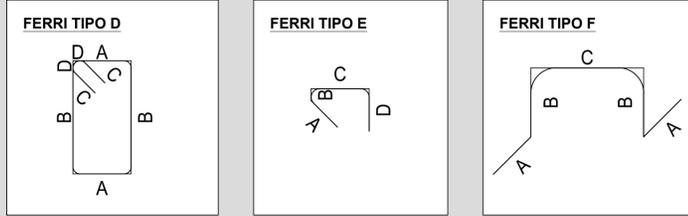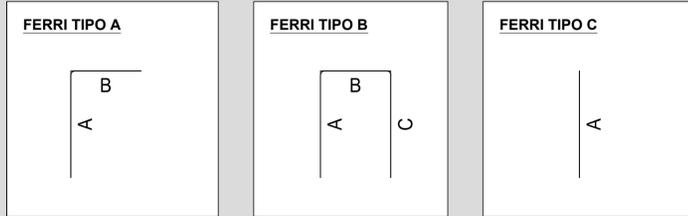

RICHIAMI AD ALTRI ELABORATI

PER LA DEFINIZIONE DELLE CARATTERISTICHE DEI MATERIALI **HC003 - P00VI03STRSC01**

anas ANAS S.p.A.
GRUPPO FS ITALIANE Direzione Progettazione e Realizzazione Lavori

NUOVA S.S. 341 "GALLARATESE" - TRATTO DA SAMARATE A CONFINE CON LA PROVINCIA DI NOVARA - TRATTO NORD

STRALCIO FUNZIONALE DAL KM 6+500 (SVINCOLO S.S. 336 NORD) AL KM 8+844 (SVINCOLO AUTOSTRADA A8) "BRETTELLA DI GALLARATE"

PROGETTO ESECUTIVO

STUDIO CORONA	ING. REMATO DEL PRETE	ECOPLAN	EG
Ing. Valerio Bajetti Cofe Ing. Reg. 6 N. 104/2001 P.A. 20211	Ing. Renato Del Prete Cofe Ing. Reg. 6 N. 104/2001 P.A. 20211	Arch. Nicoletta Fratini Cofe Ing. Reg. 6 N. 104/2001 P.A. 20211	Ing. Gabriele Invernizzi Cofe Ing. Reg. 6 N. 104/2001 P.A. 20211
UNING	SETAC	ARKE	DOTT. GEOL. DANILLO GALLO
Ing. Renato Vaira Cofe Ing. Reg. 6 N. 104/2001 P.A. 20211	Prof. Ing. Luigi Montersì Cofe Ing. Reg. 6 N. 104/2001 P.A. 20211	Ing. Giocchino Angerano Cofe Ing. Reg. 6 N. 104/2001 P.A. 20211	Dot. Geol. Danilo Gallo Cofe Ing. Reg. 6 N. 104/2001 P.A. 20211

VISTO: IL RESPONSABILE DEL PROCEDIMENTO Dot. Ing. Giancarlo LUONGO	RESPONSABILE INTEGRAZIONE DELLE PRESTAZIONI SPECIALISTICHE Ing. Renato DEL PRETE	IL PROGETTISTA FIRMATARIO DELLA PRESTAZIONE Ing. Valerio BAJETTI	GEOLOGO Prof. Ing. Geol. Luigi MONTERSÌ	COORDINATORE DELLA SICUREZZA IN FASE DI PROGETTAZIONE Ing. Gaetano RANIERI
---	---	---	--	---

HC 030

H-PROGETTO STRUTTURALE-OPERE PRINCIPALI
HC - VI04 - VIADOTTO VASCHE DI SPAGLIO - IMPALCATO SUD
Armatura pali pile

CODICE PROGETTO	NOME FILE	REVISIONE	SCALA:
PROGETTO LIV. PROG. N. PROG.	HC030-P00VI03STRAR13_A.dwg		
M1533 E 1801	CODICE ELAB. P00VI03STRAR13	A	VARIE
C			
B			
A	EMISSIONE	MARZO 2021	ARCH. MAURO SASSO
REV.	DESCRIZIONE	DATA	REDDATTO VERIFICATO APPROVATO
			ING. VALERIO BAJETTI
			ING. RENATO DEL PRETE