



SEZIONE TRASVERSALE IN CORRISPONDENZA DELLE SPALLE
SCALA 1:50

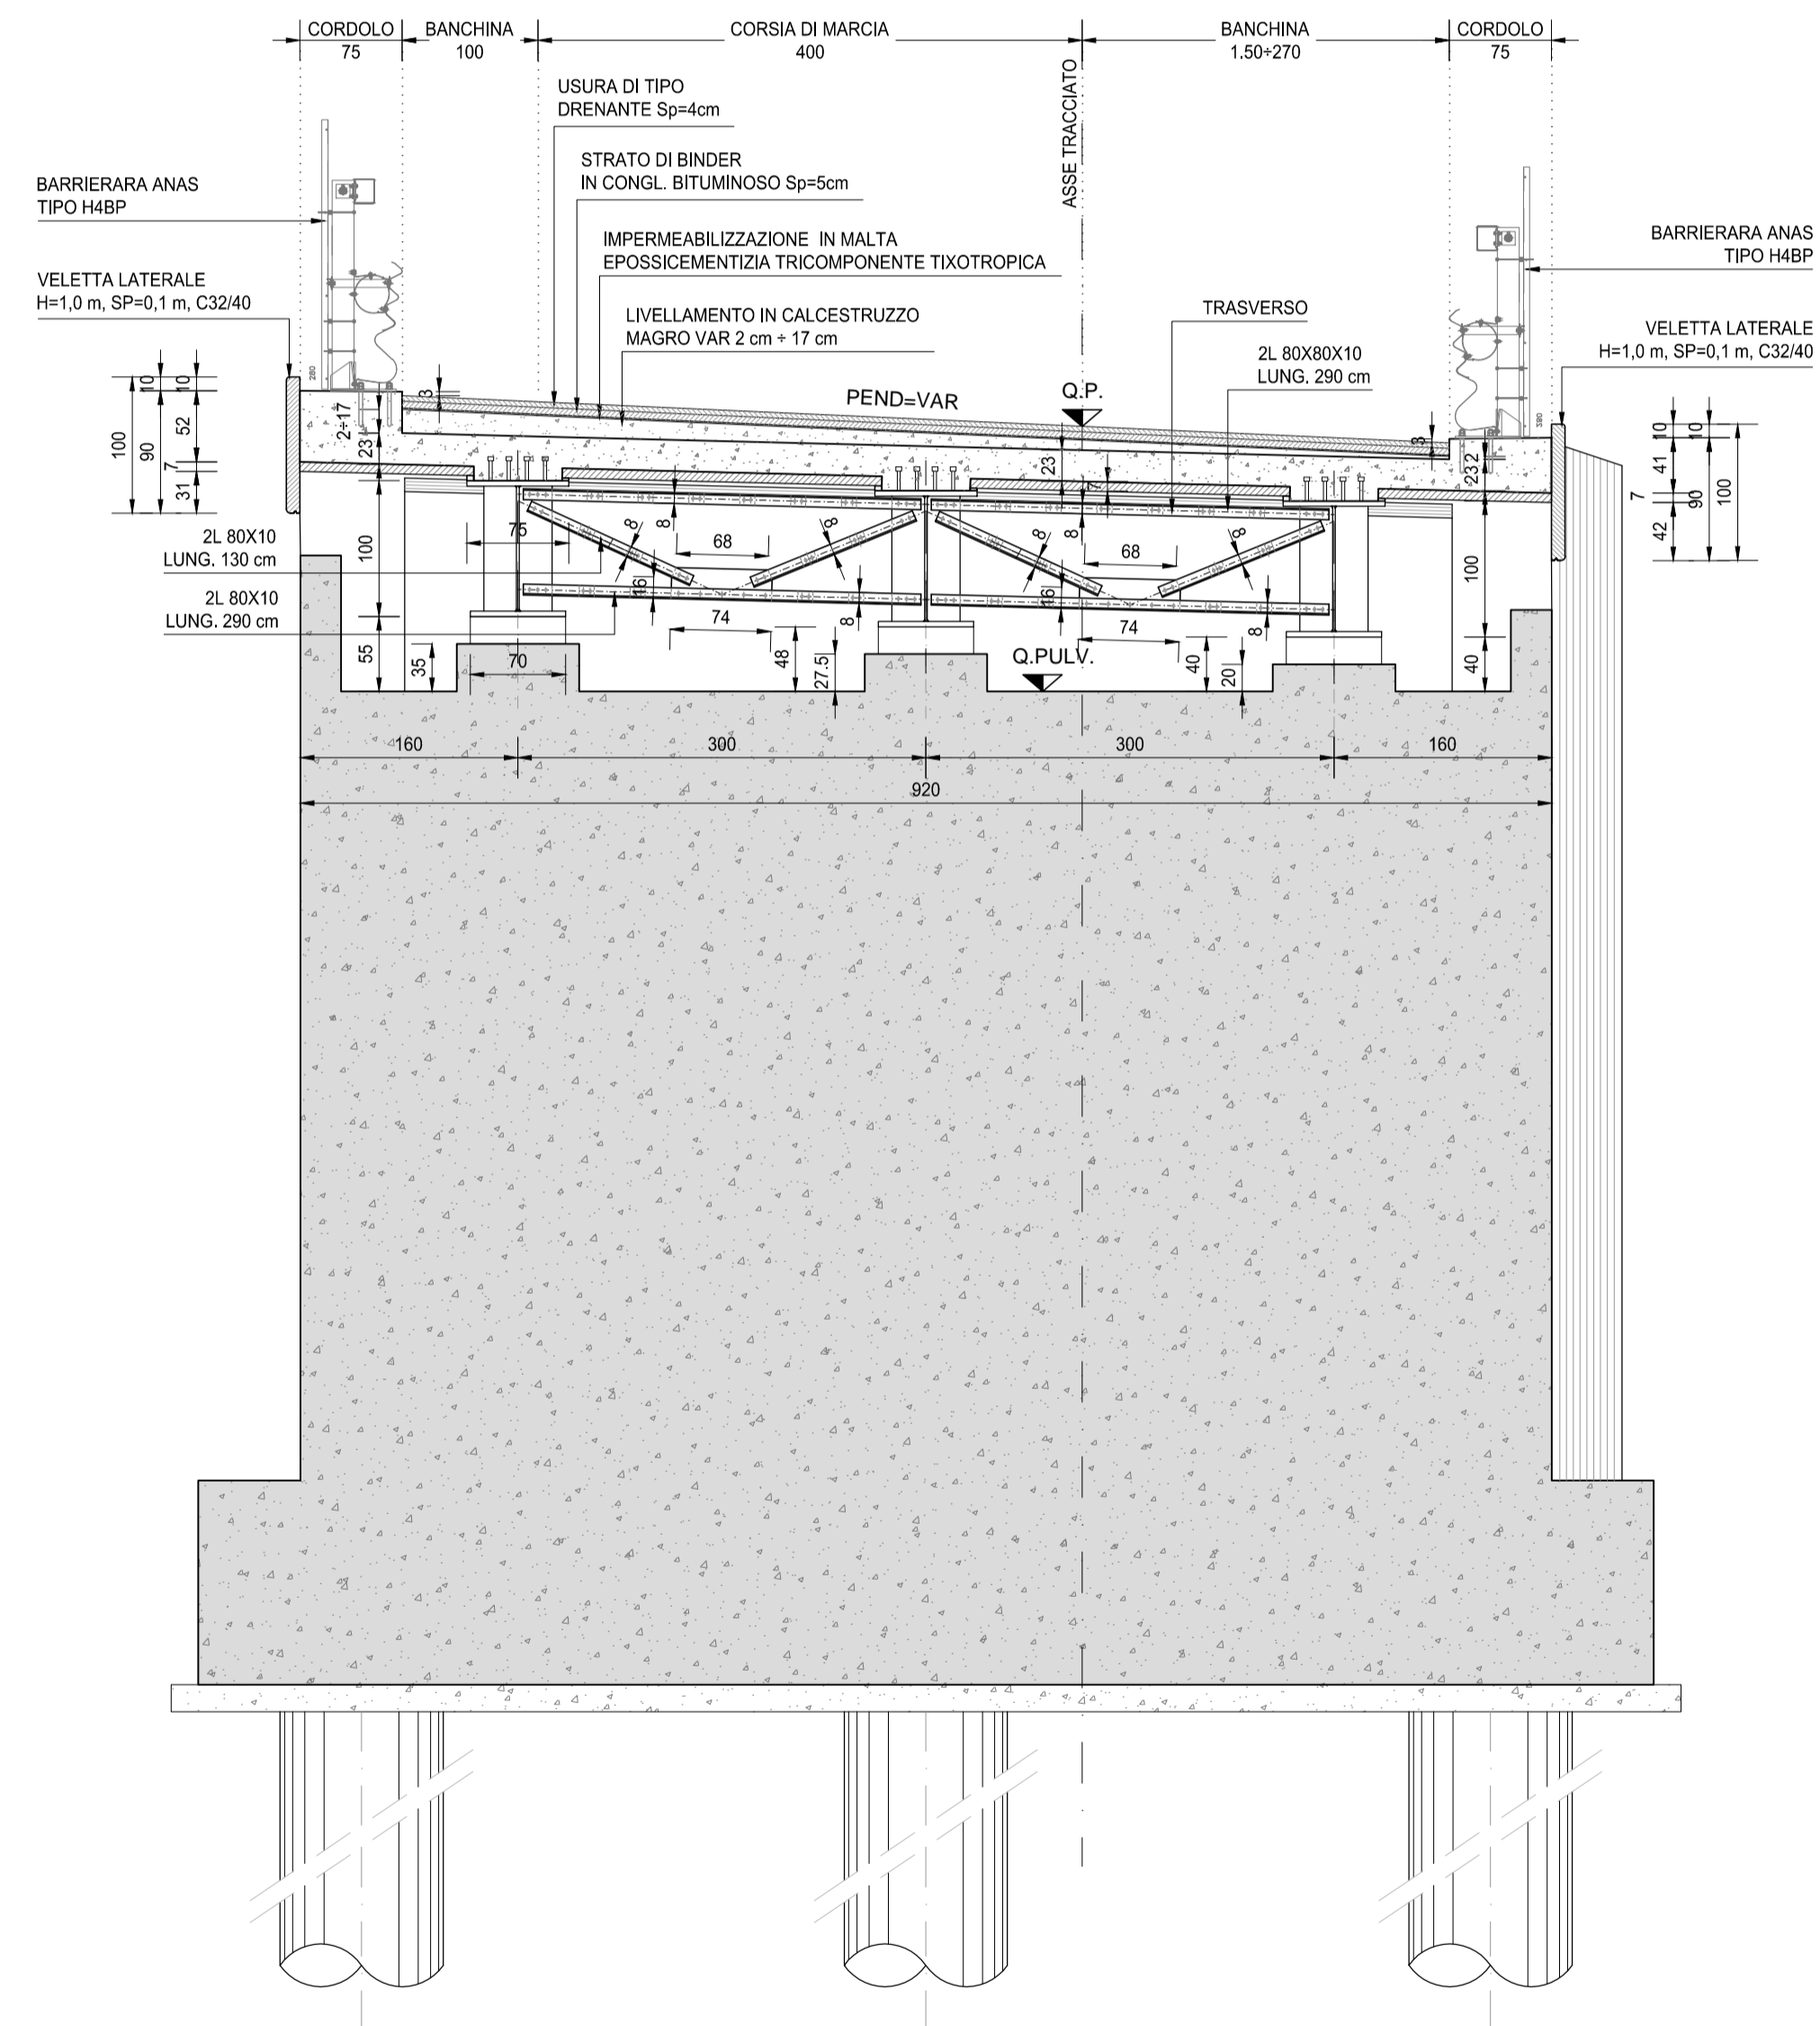

SEZIONE TRASVERSALE IN CORRISPONDENZA DELLE PILE
SCALA 1:50

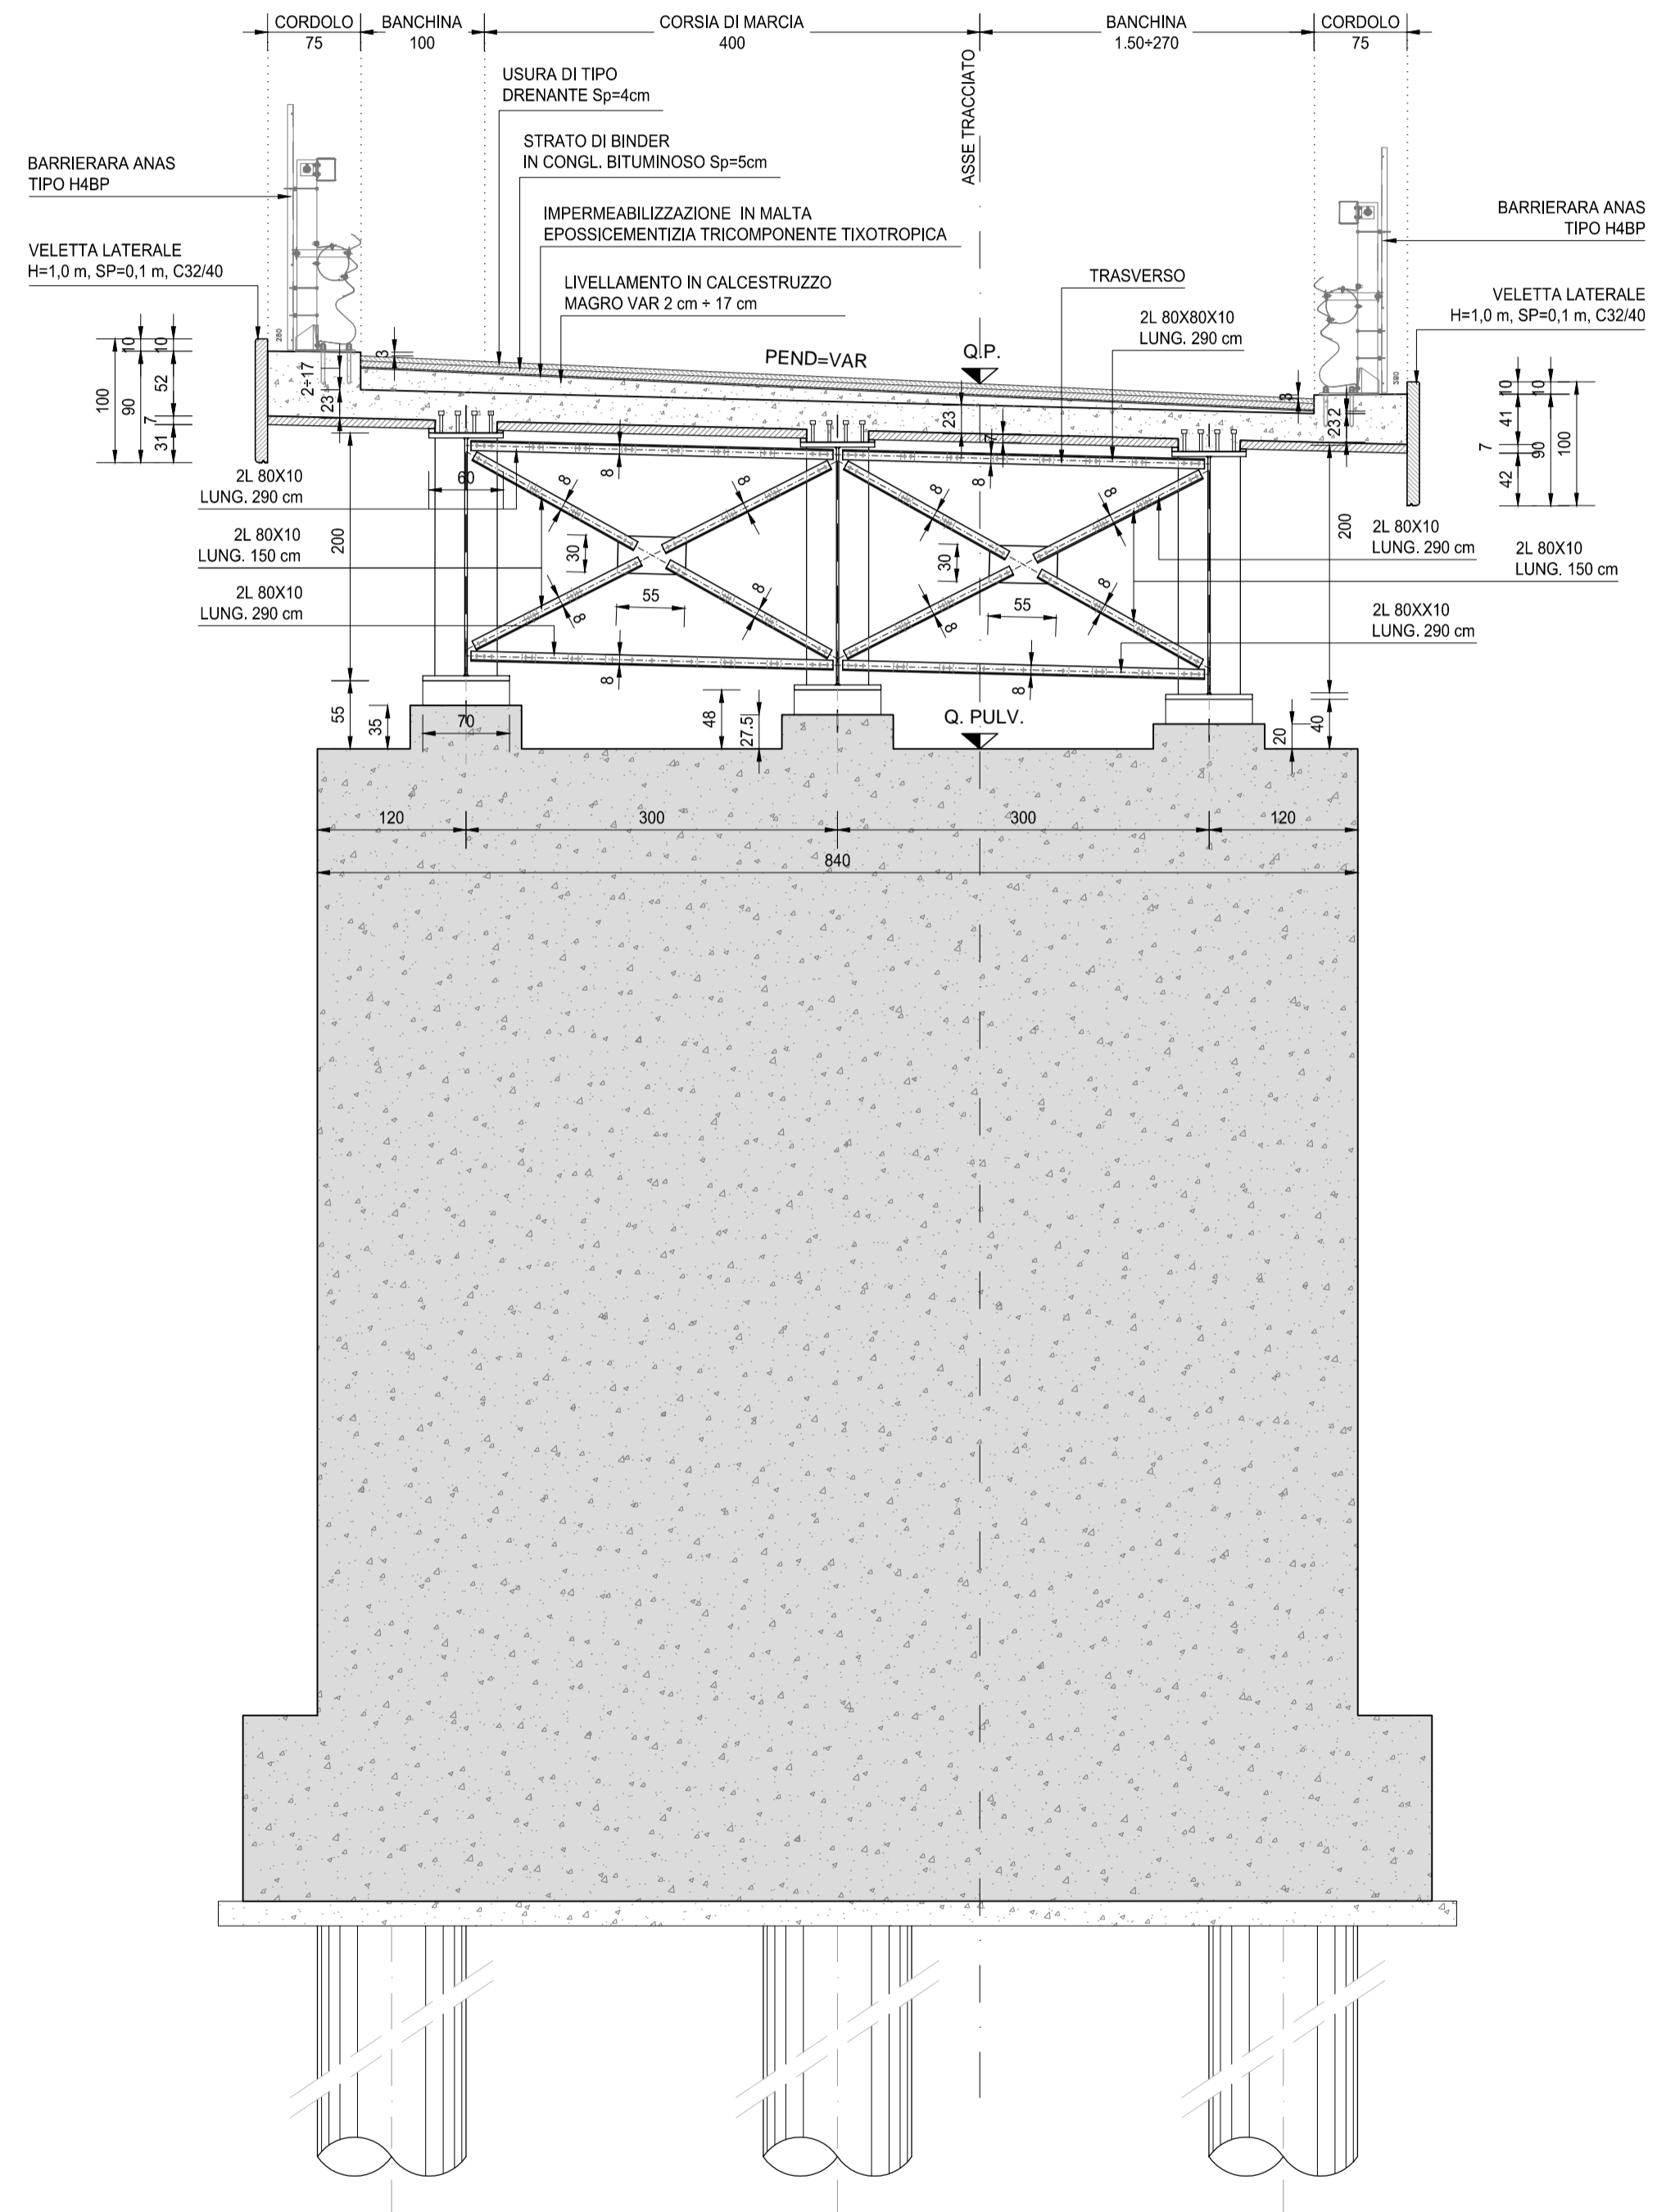

NOME	Q.P. (m)	Q.PULV. (m)	PEND (%)
SPALLA A	+251.87	+249.95	5.4
PILA 1	+251.49	+248.61	2.5
PILA 2	+250.67	+247.77	3.2
PILA 3	+249.86	+246.92	4.5
SPALLA B	+249.15	+247.21	4.5

RICHIAMI AD ALTRI ELABORATI
PER LA DEFINIZIONE DELLE CARATTERISTICHE DEI MATERIALI **HD003 - V02VI04STRSC01**

anas ANAS S.p.A.
GRUPPO FS ITALIANE Direzione Progettazione e Realizzazione Lavori

NUOVA S.S. 341 "GALLARATESE" - TRATTO DA SAMARATE A CONFINE CON LA PROVINCIA DI NOVARA - TRATTO NORD
STRALCIO FUNZIONALE DAL KM 6+500 (SVINCOLO S.S. 336 NORD) AL KM 8+844 (SVINCOLO AUTOSTRADA A8) "BRETTELLA DI GALLARATE"

PROGETTO ESECUTIVO

STUDIO CORONA Ing. Renato Vaira Città del Capo, Roma P. 00187	UNING Città del Capo, Roma P. 00187	SETAC s.r.l. Trasporti Ambiente Contratti Città del Capo, Roma P. 00187	ARKE s.r.l. INGEGNERIA s.r.l. Città del Capo, Roma P. 00187	DOTT. GEOL. DANILLO GALLO Città del Capo, Roma P. 00187
---	--	---	---	--

VISTO: IL RESPONSABILE DEL PROCEDIMENTO
RESPONSABILE INTEGRAZIONE DELLE PRESTAZIONI SPECIALISTICHE
IL PROGETTISTA FIRMATARIO DELLA PRESTAZIONE
GEOLOGO
COORDINATORE DELLA SICUREZZA IN FASE DI PROGETTAZIONE

Dot. Ing. Giancarlo LUONGO
Ing. Renato DEL PRETE
Ing. Valerio BAJETTI
Prof. Ing. Geol. Luigi MONTERISI
Ing. Gaetano RANIERI

HD 007 **H-PROGETTO STRUTTURALE-OPERE PRINCIPALI**
HD - V107 - VIADOTTO RAMPA A - SVINCOLO SCIARE'
Sezioni trasversali tipo

CODICE PROGETTO	NOME FILE	REVISIONE	SCALA:
PROGETTO LIV. PROG. N. PROG.	HD007-V02VI04STRDT01_A.dwg		
M1533 E 1801	CODICE ELAB. V02VI04STRDT01	A	1:50

C					
B					
A	EMISSIONE	MARZO 2021	ARCH. MAURO SASSO	ING. VALERIO BAJETTI	ING. RENATO DEL PRETE
REV.	DESCRIZIONE	DATA	REDATTO	VERIFICATO	APPROVATO