




SEZIONE B-B
SCALA 1:50

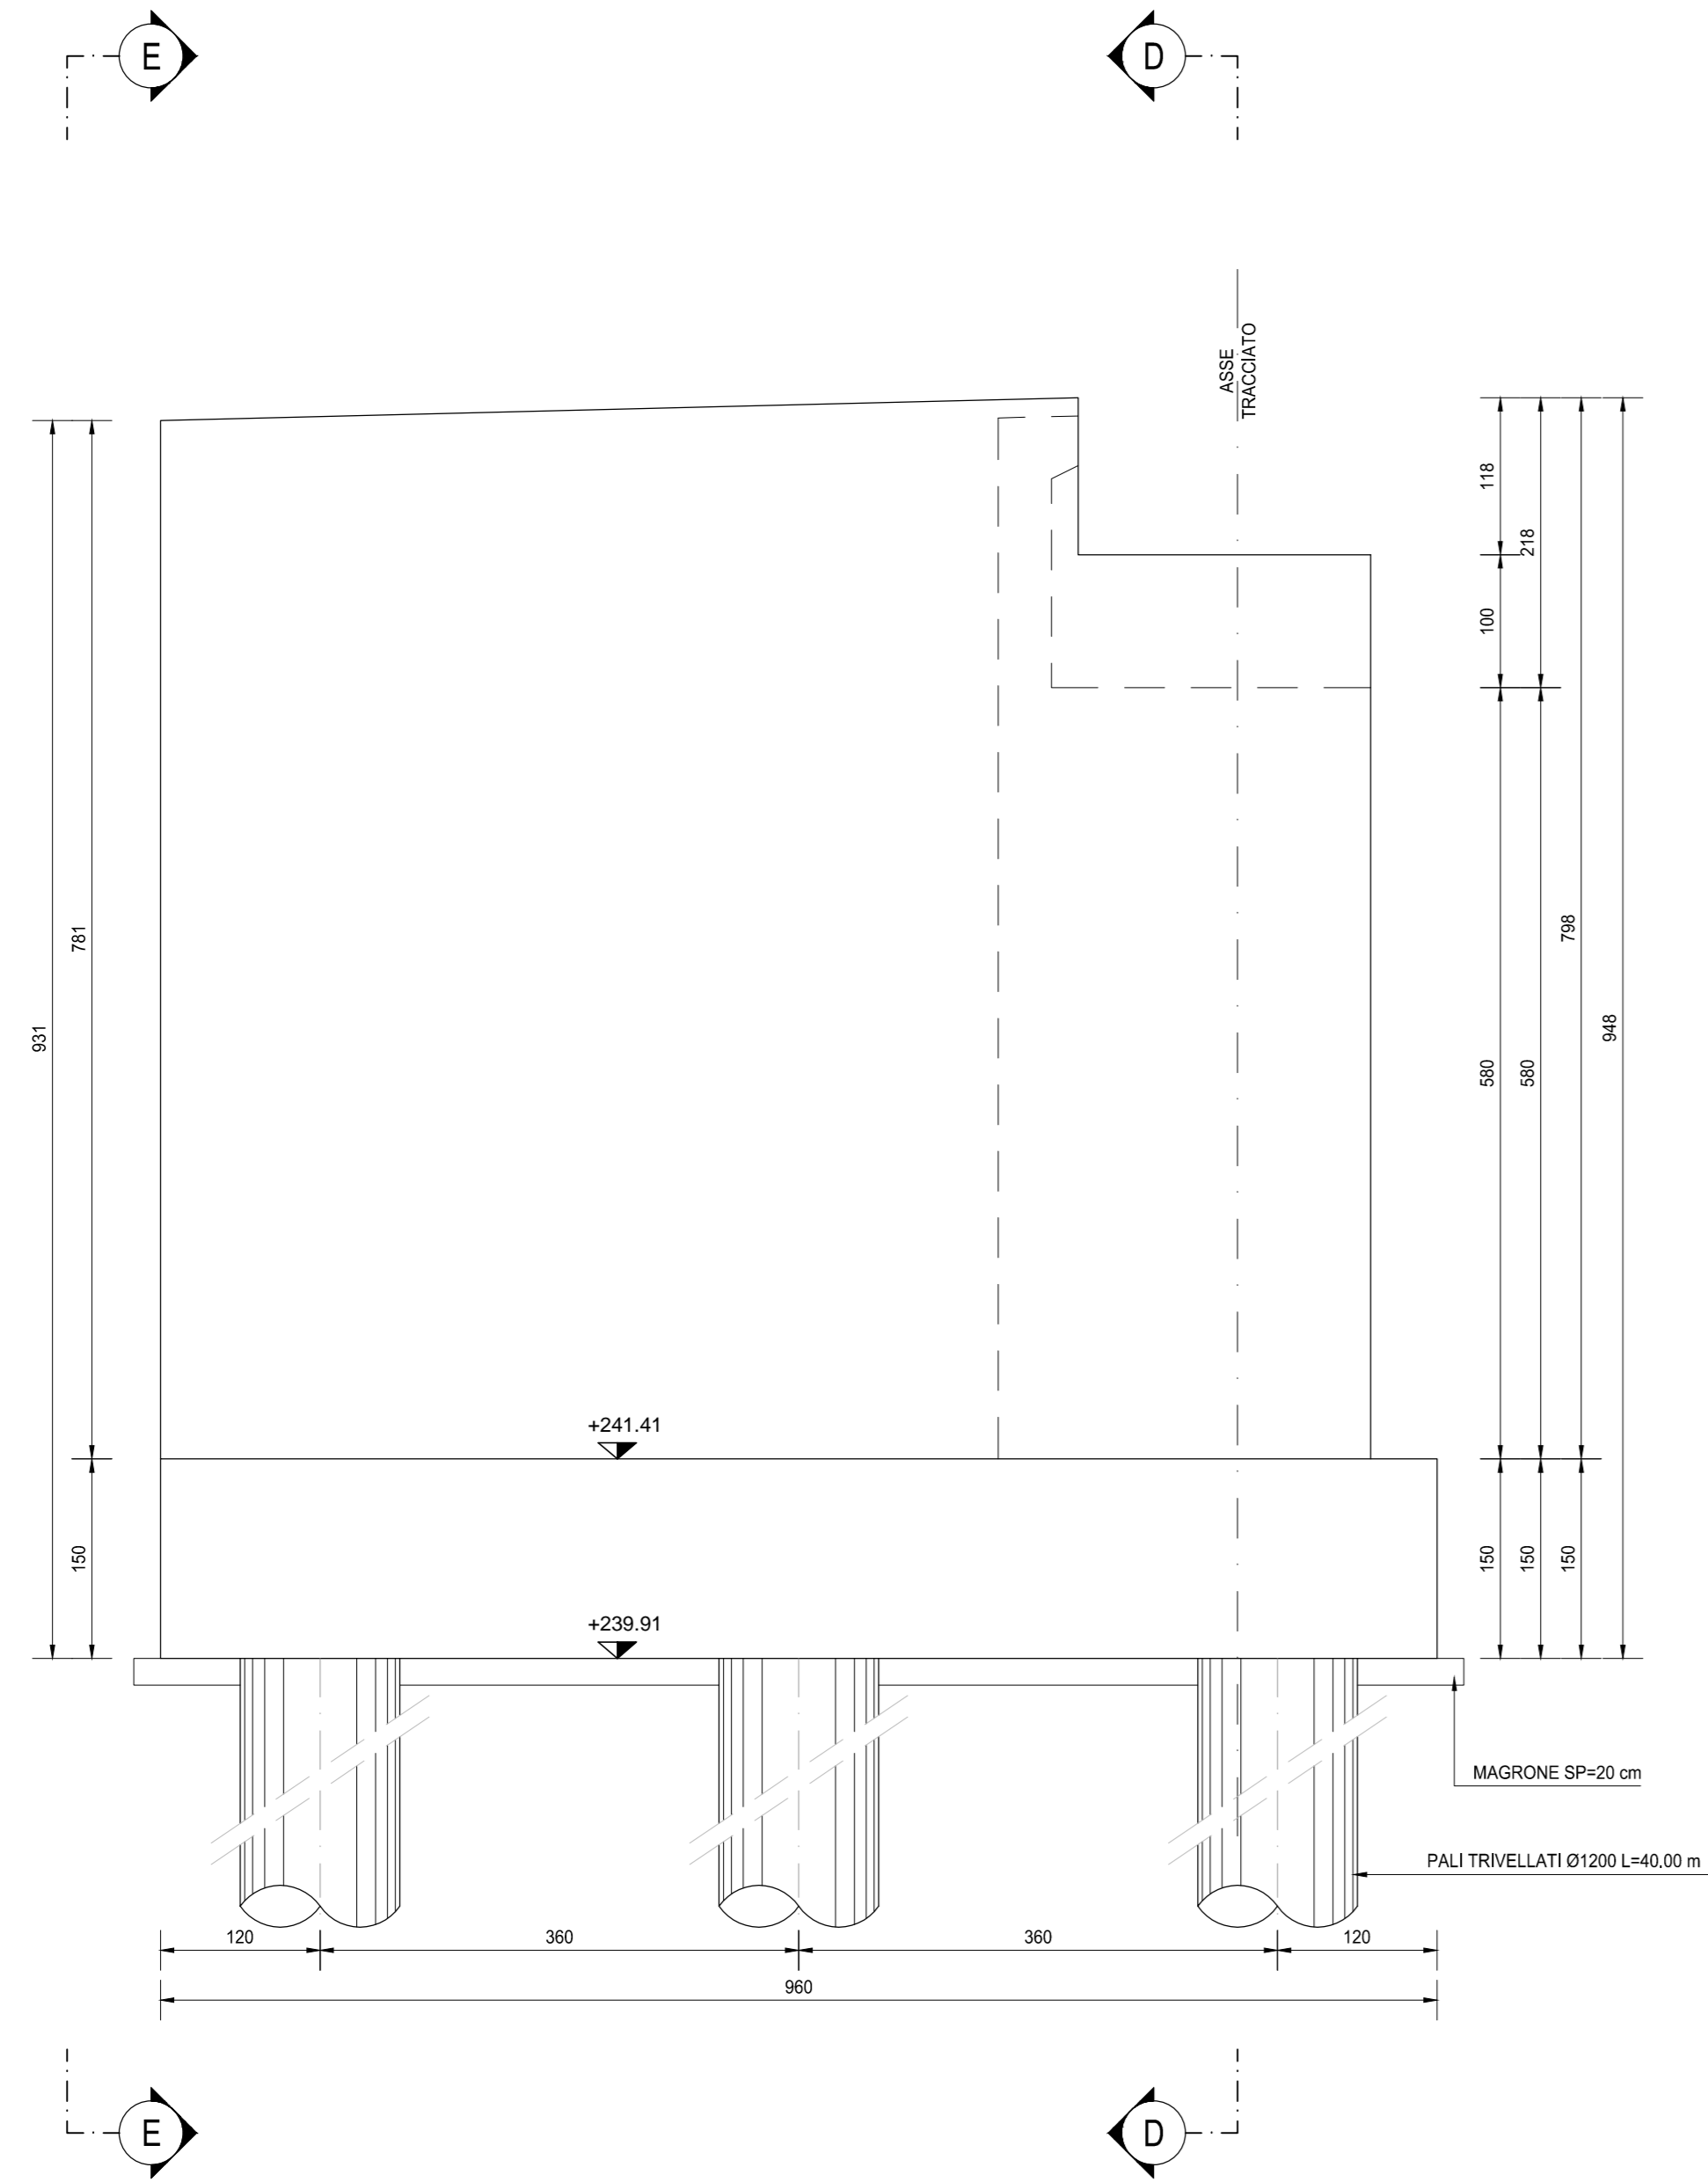


SEZIONE C-C
SCALA 1:50

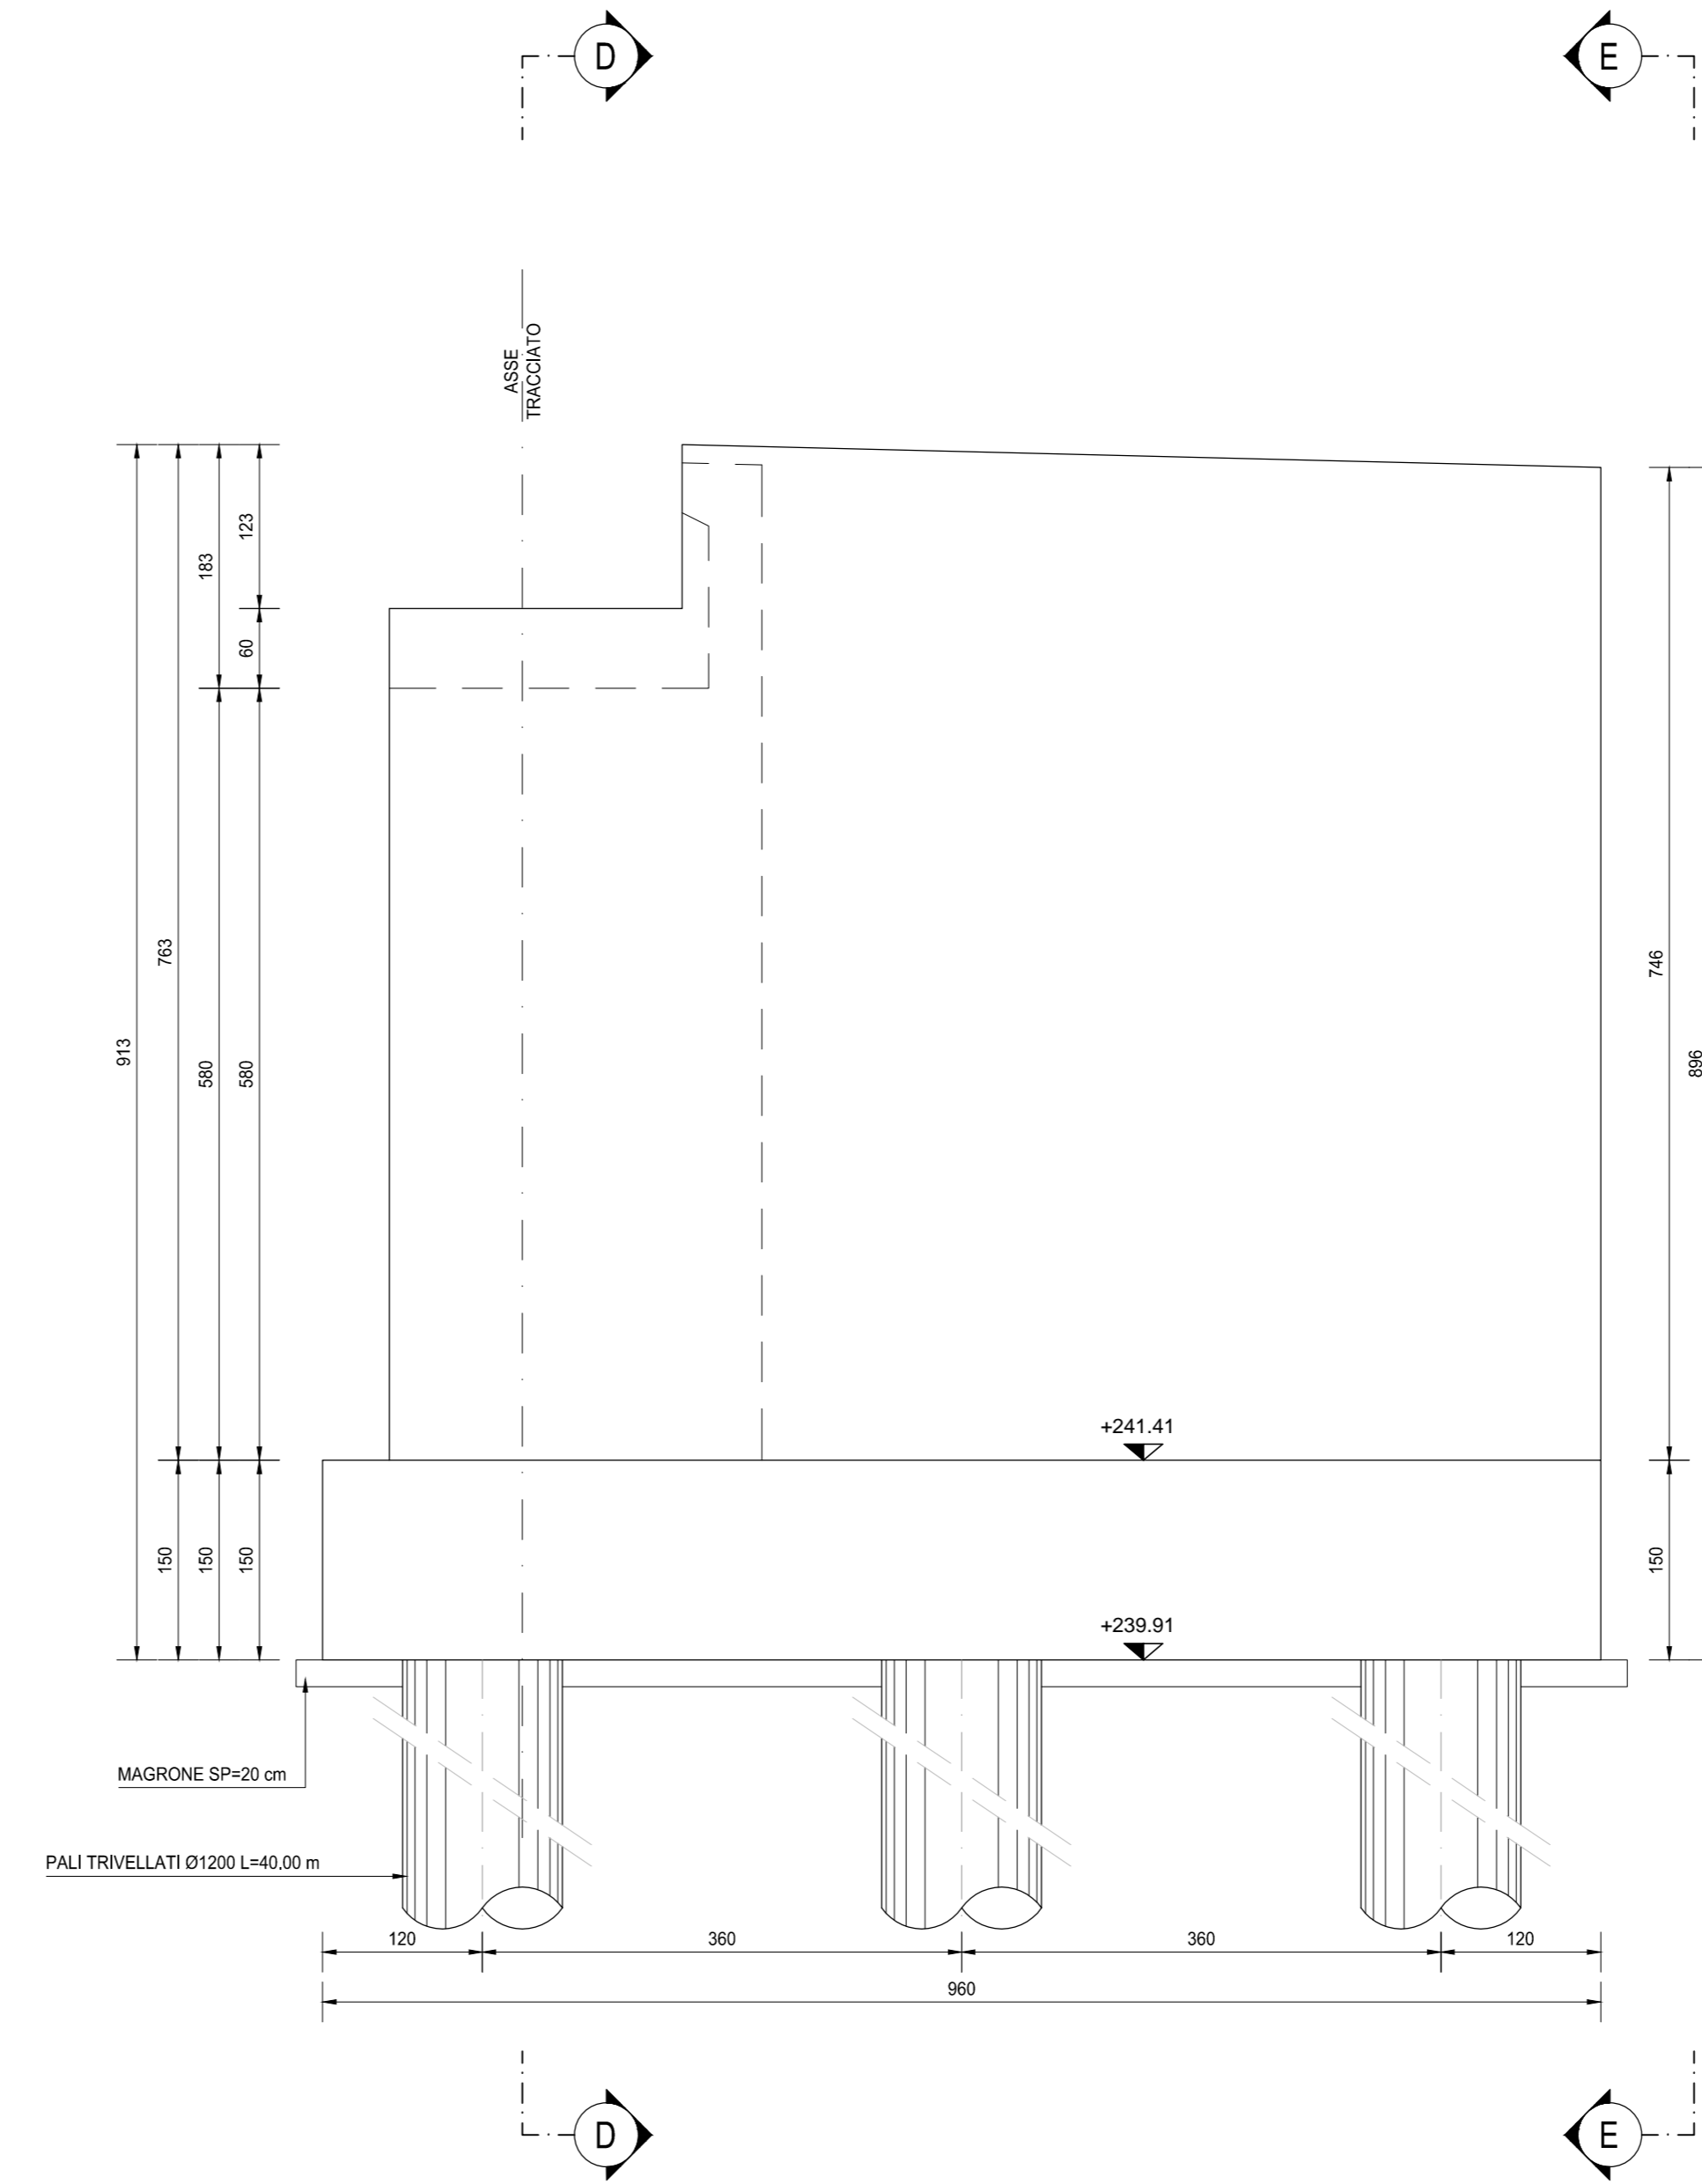

SEZIONE D-D
SCALA 1:50

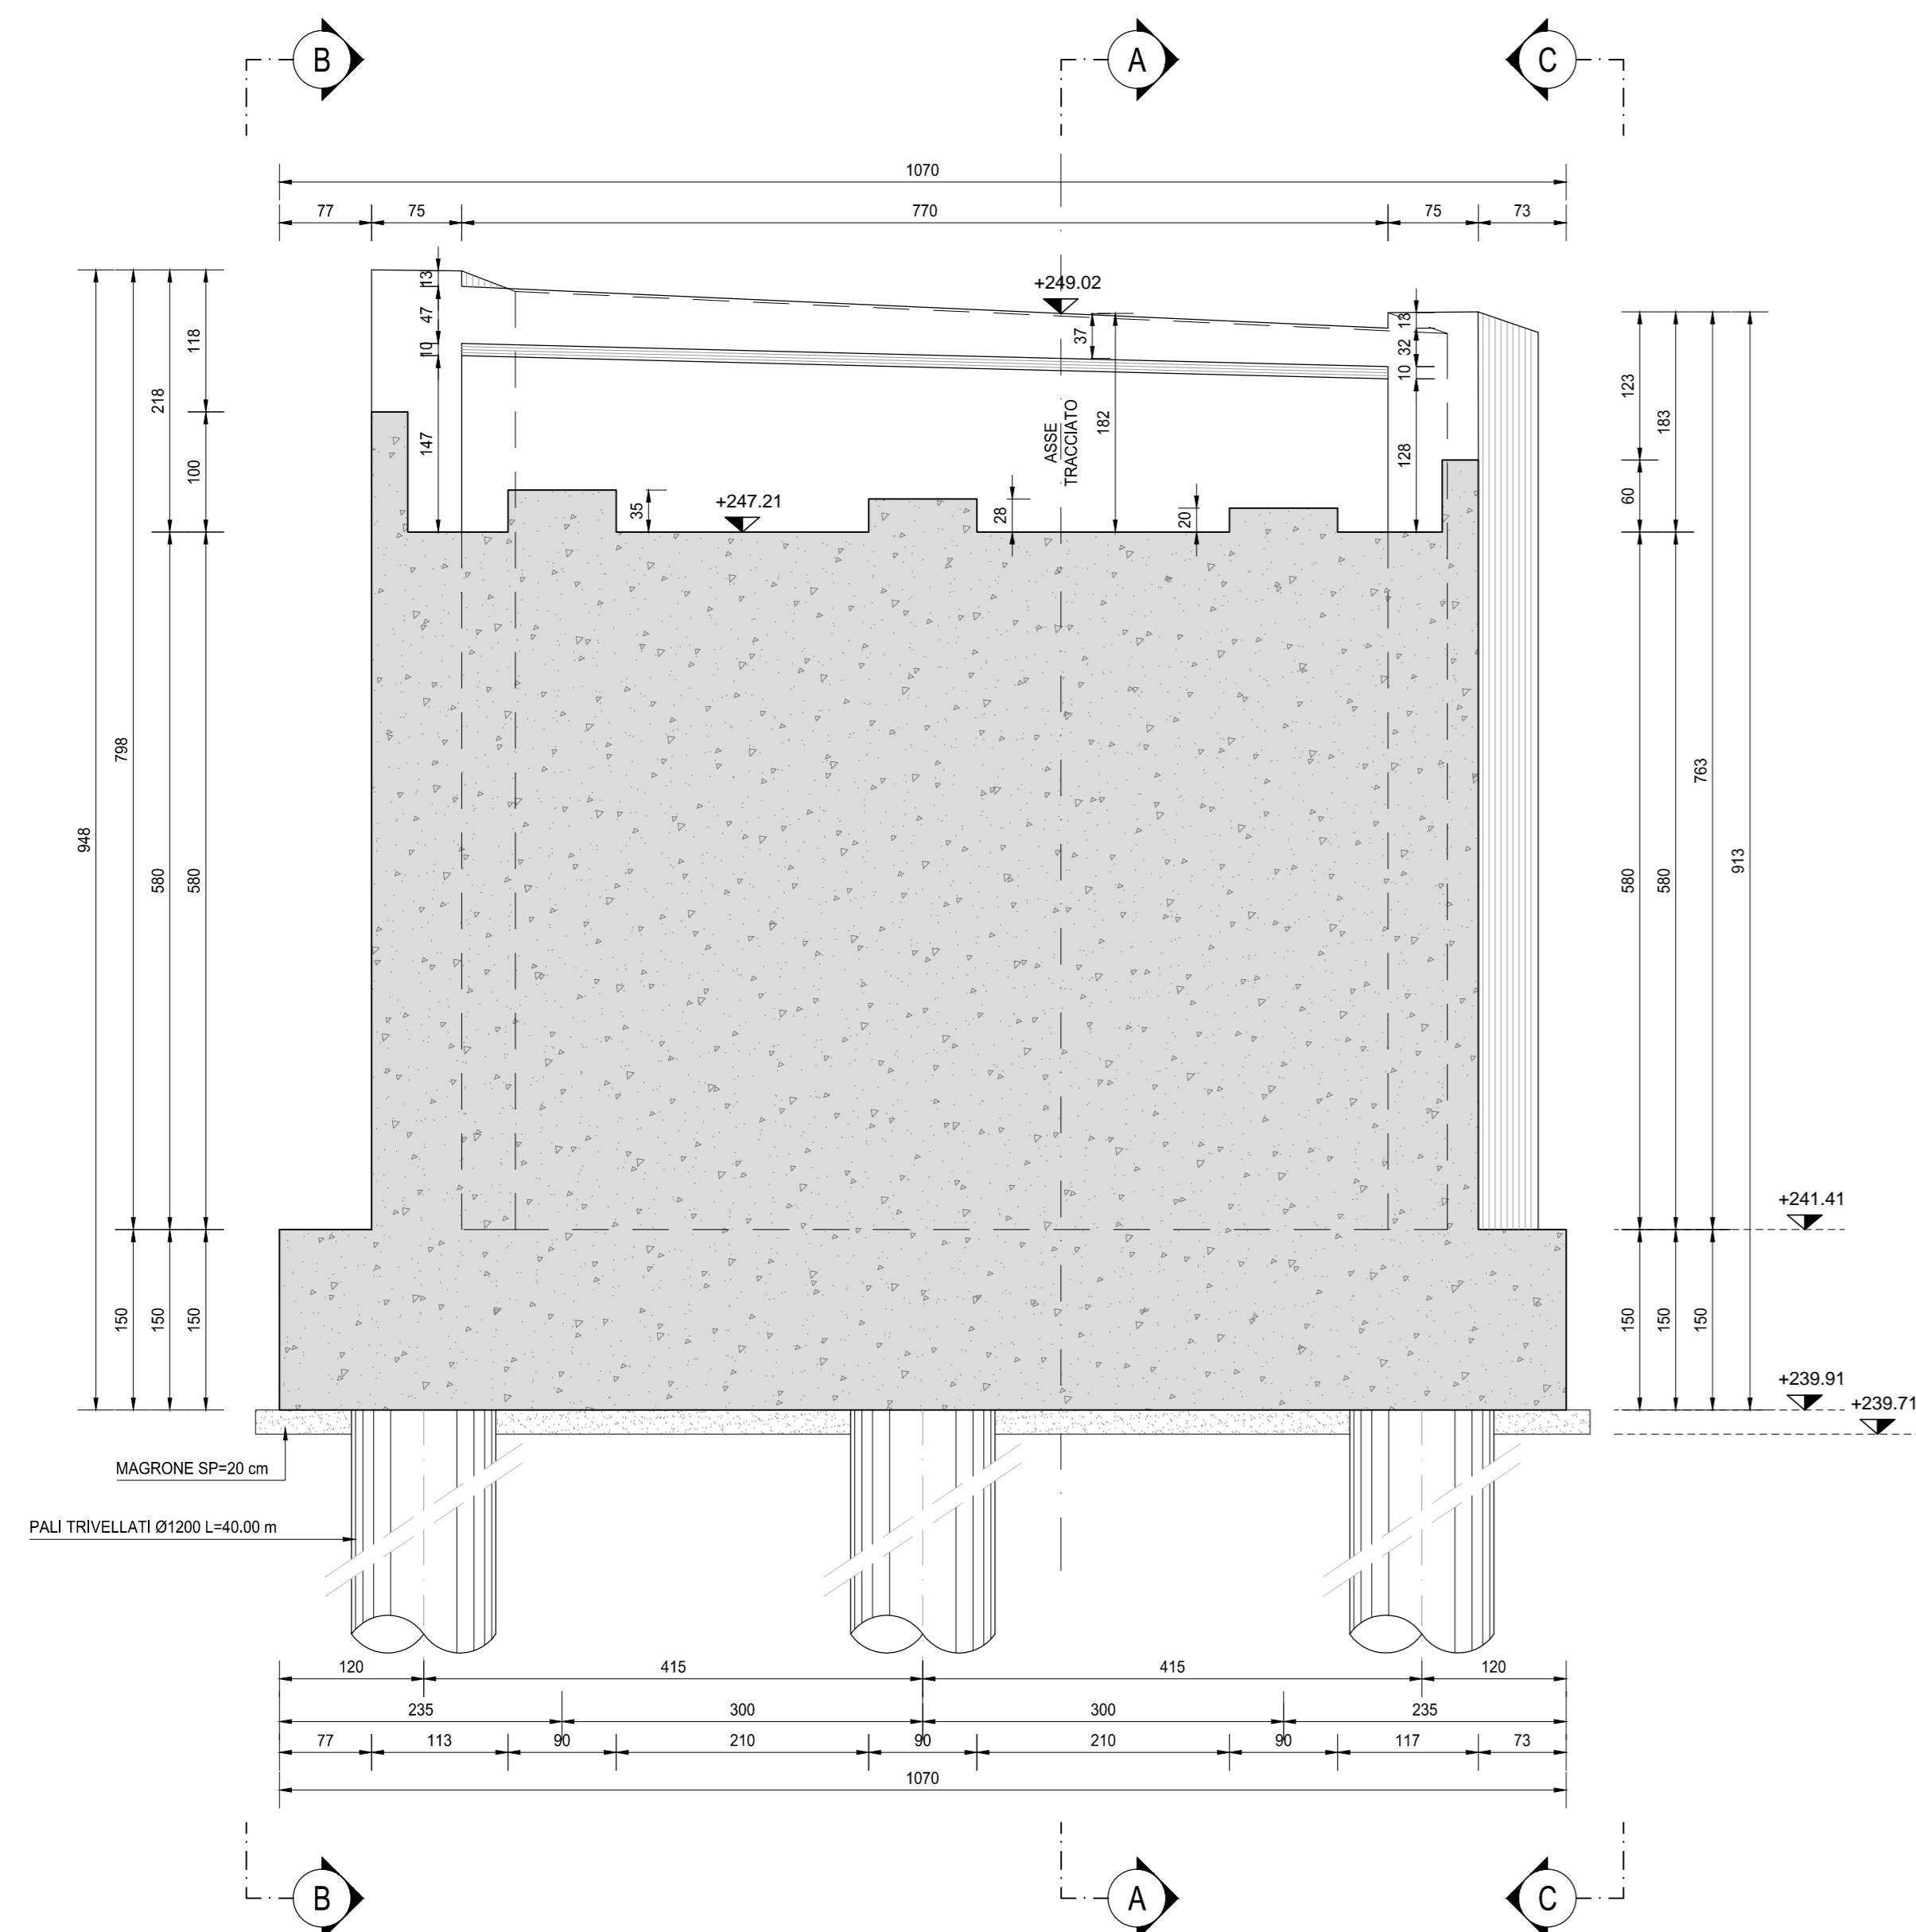

SEZIONE E-E
SCALA 1:50

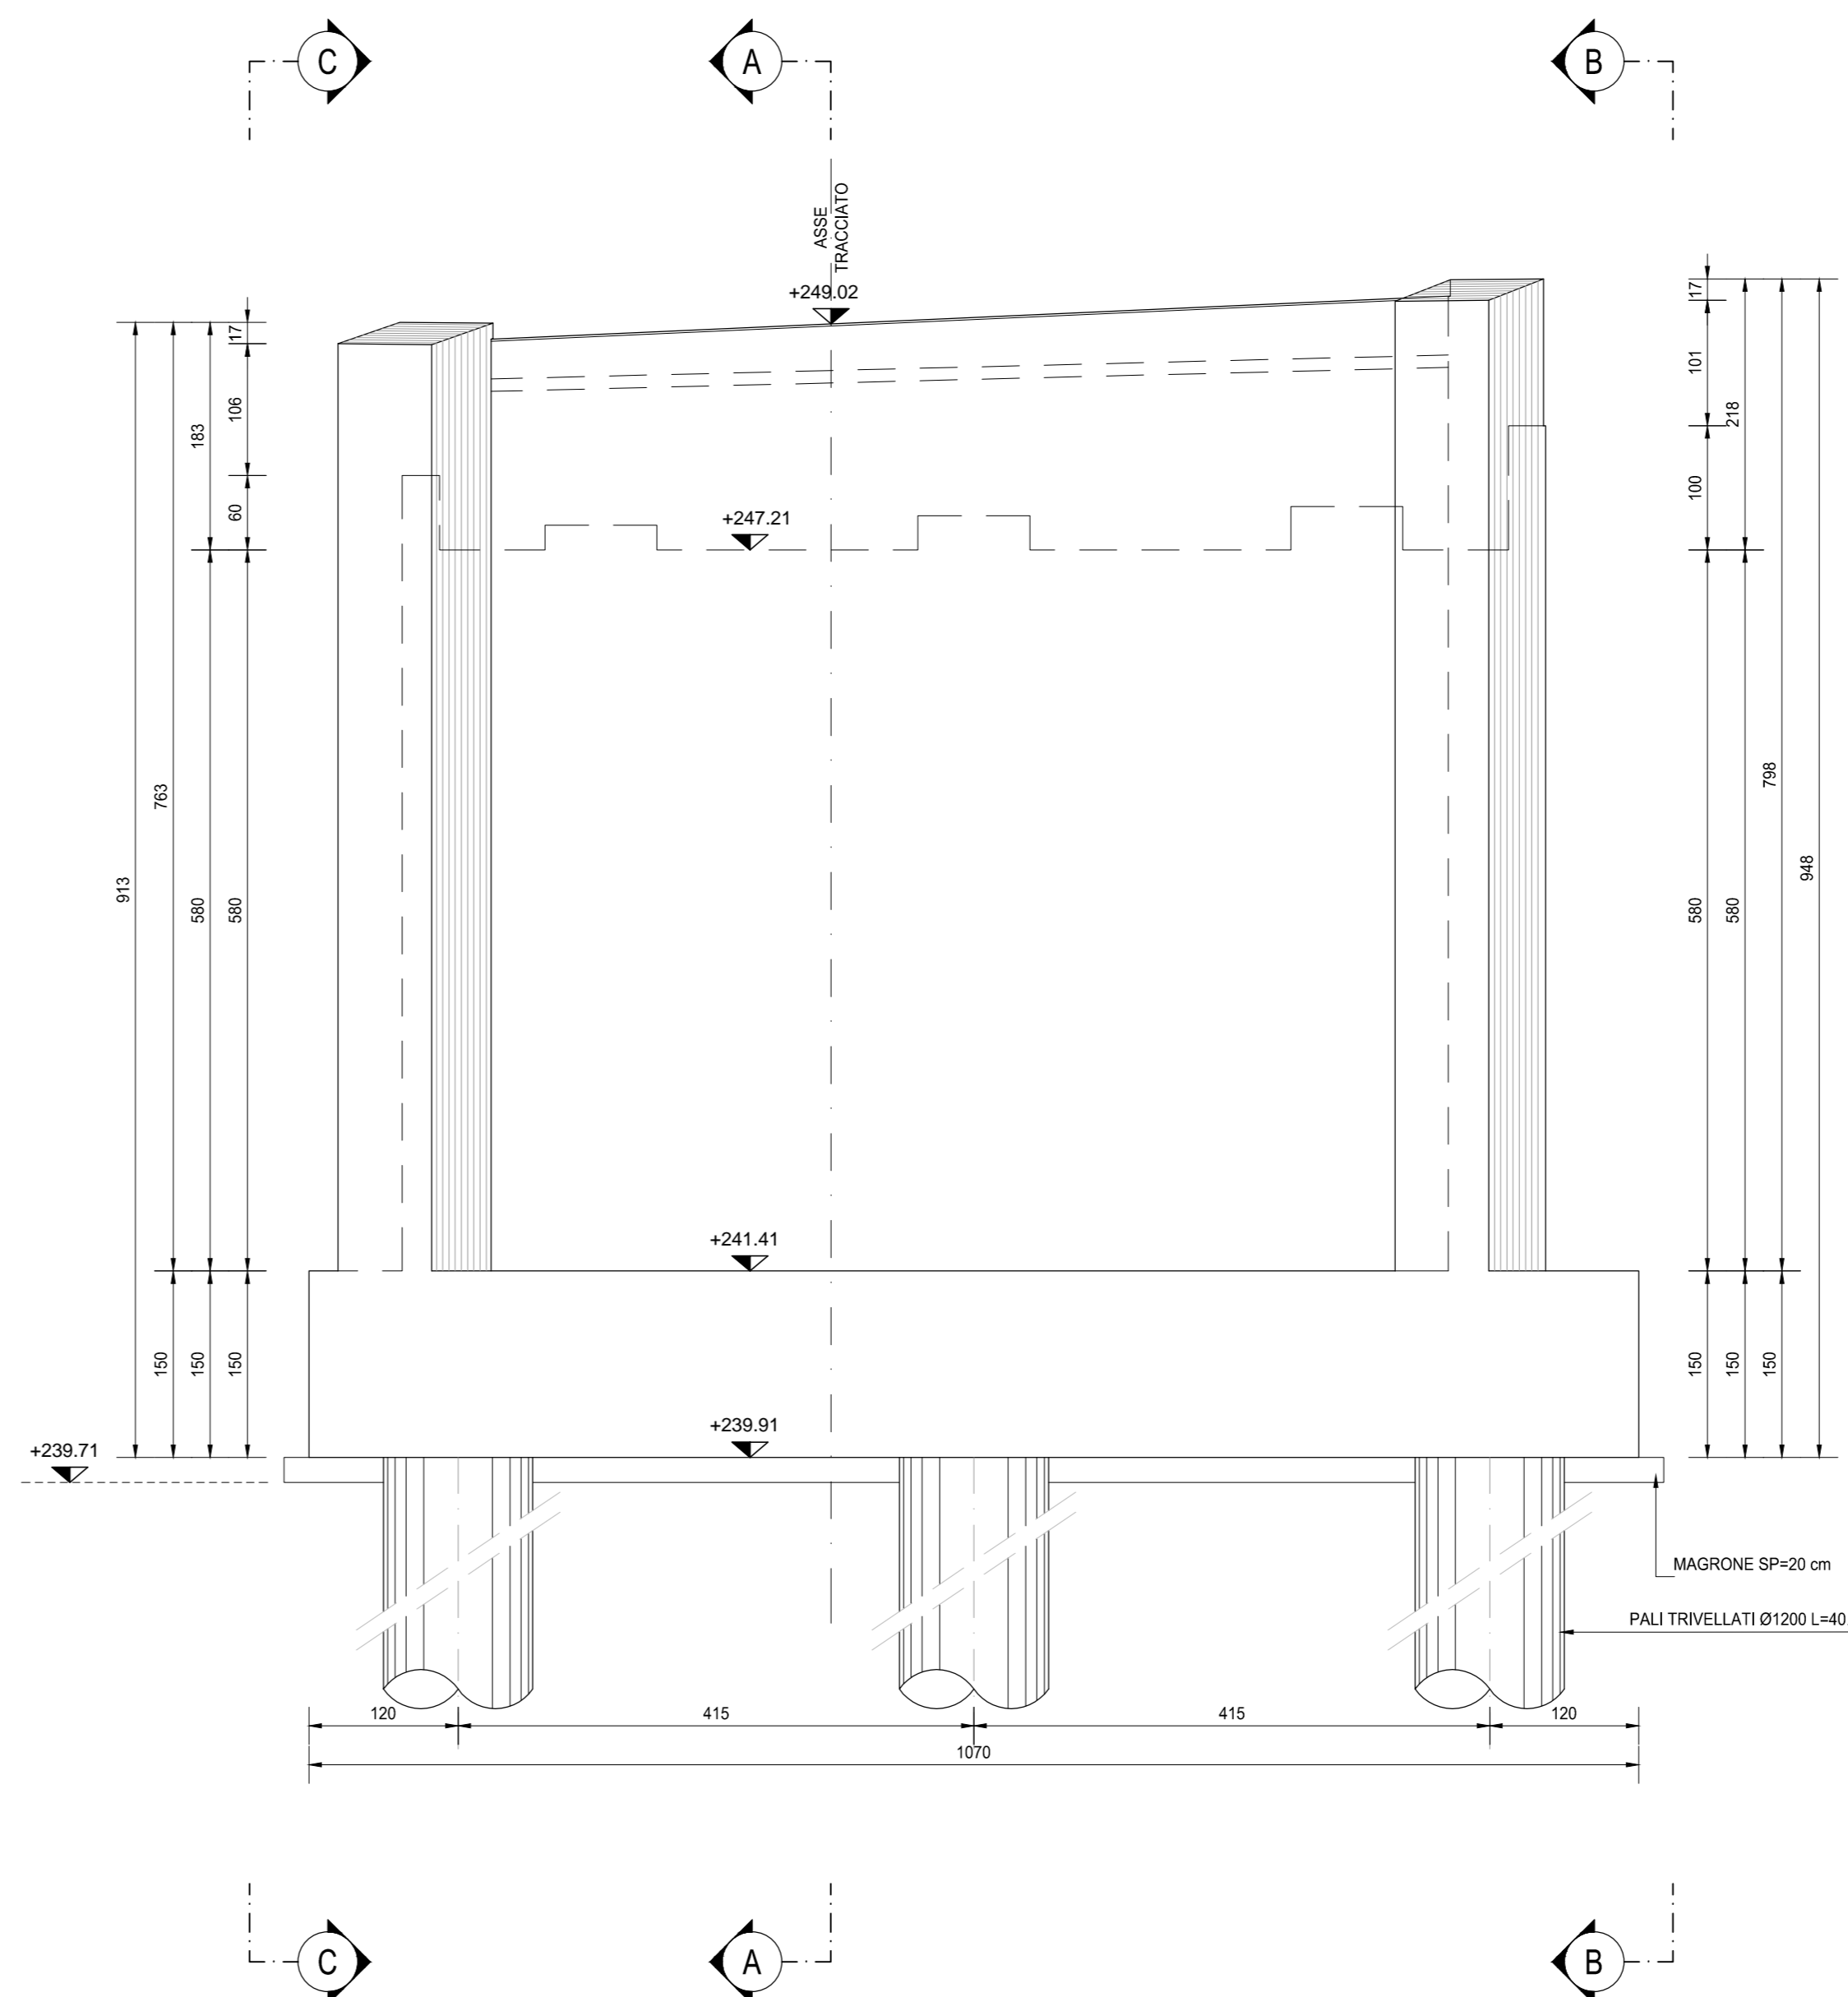

RICHIAMI AD ALTRI ELABORATI
PER LA DEFINIZIONE DELLE CARATTERISTICHE DEI MATERIALI **HD003 - V02V104STRSC01**

anas ANAS S.p.A.
Direzione Progettazione e Realizzazione Lavori

NUOVA S.S. 341 "GALLARATESE" - TRATTO DA SAMARATE A CONFINE
CON LA PROVINCIA DI NOVARA - TRATTO NORD
**STRALCIO FUNZIONALE DAL KM 6+500 (SVINCOLO S.S. 336 NORD)
AL KM 8+844 (SVINCOLO AUTOSTRADA A8)
"BRETTELLA DI GALLARATE"**

PROGETTO ESECUTIVO

STUDIO CORONA Ing. Renato Vanni Architetto	UNING Ing. Renato Vanni Architetto	SETAC Prof. Ing. Luigi Novera Ingegnere	ARKE Prof. Ing. Luigi Novera Ingegnere	ECOPLAN Ing. Renato Del Prete Ingegnere	EG Ing. Gabriele Biondi Ingegnere
ING. RENATO DEL PRETE Ingegnere	
ING. RENATO DEL PRETE Ingegnere	

HD 013

H-PROGETTO STRUTTURALE-OPERE PRINCIPALI
HD - V107 - VIADOTTO RAMPA A - SVINCOLO SCIARE
Carpenteria spalla B - Tavola 02 di 02

CODICE PROGETTO	NOME FILE	REVISIONE	SCALA:
PROGETTO	HD013-V02V104STRCP05_A.dwg		
M1533	E 1801	A	1:50
C			
B			
A	EMMISSIONE	MARZO 2021	ARCH. MAURO SASSO
REV.	DESCRIZIONE	DATA	REDAITTO
			VERIFICATO
			APPROVATO