


DISEGNI DI RIFERIMENTO	N.

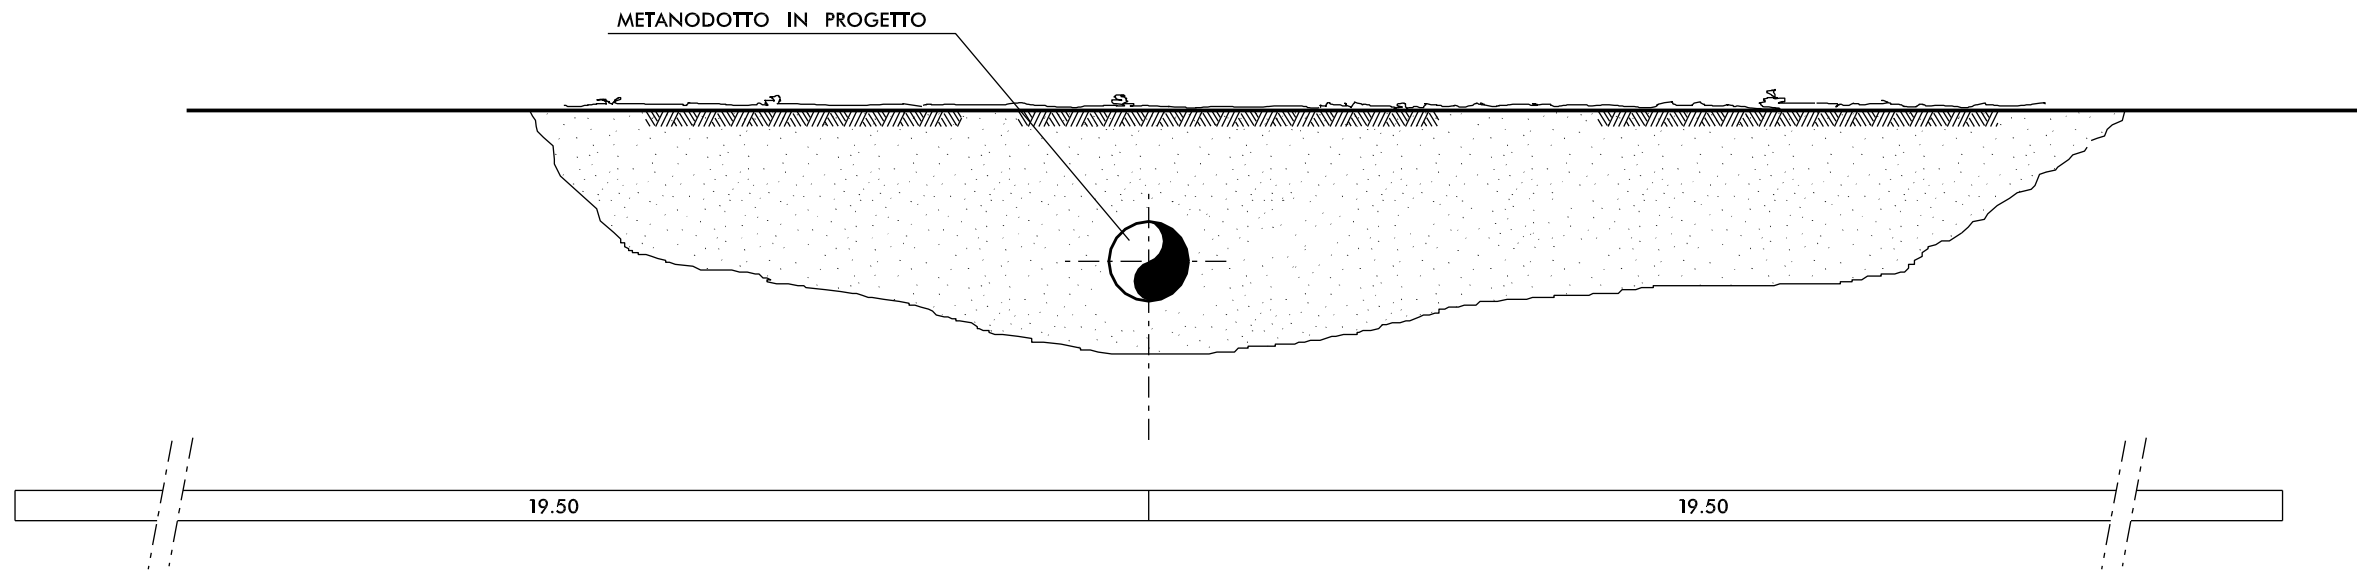

0	28-08-06	EMISSIONE PER PERMESSI	SPADONI	SABBATINI	RICCI
Rev.	DATA	DESCRIZIONE	ELABORATO	VERIFICATO	APPROVATO
	<b>Snam</b> Rete Gas	PROGETTISTA	<b>Snamprogetti</b>	COMMESSA 666000	UNITA' N. PRG
Allacciamento Centrale ENIPOWER di Taranto DN 400 (16") P 75 bar			DIS. N. LC-D-83300		
			REVISIONE 0		
FASCIA DI SERVITU'			FG 1	DI 1	
			SCALA		