




**PIANTA FONDAZIONI**  
SCALA 1:50

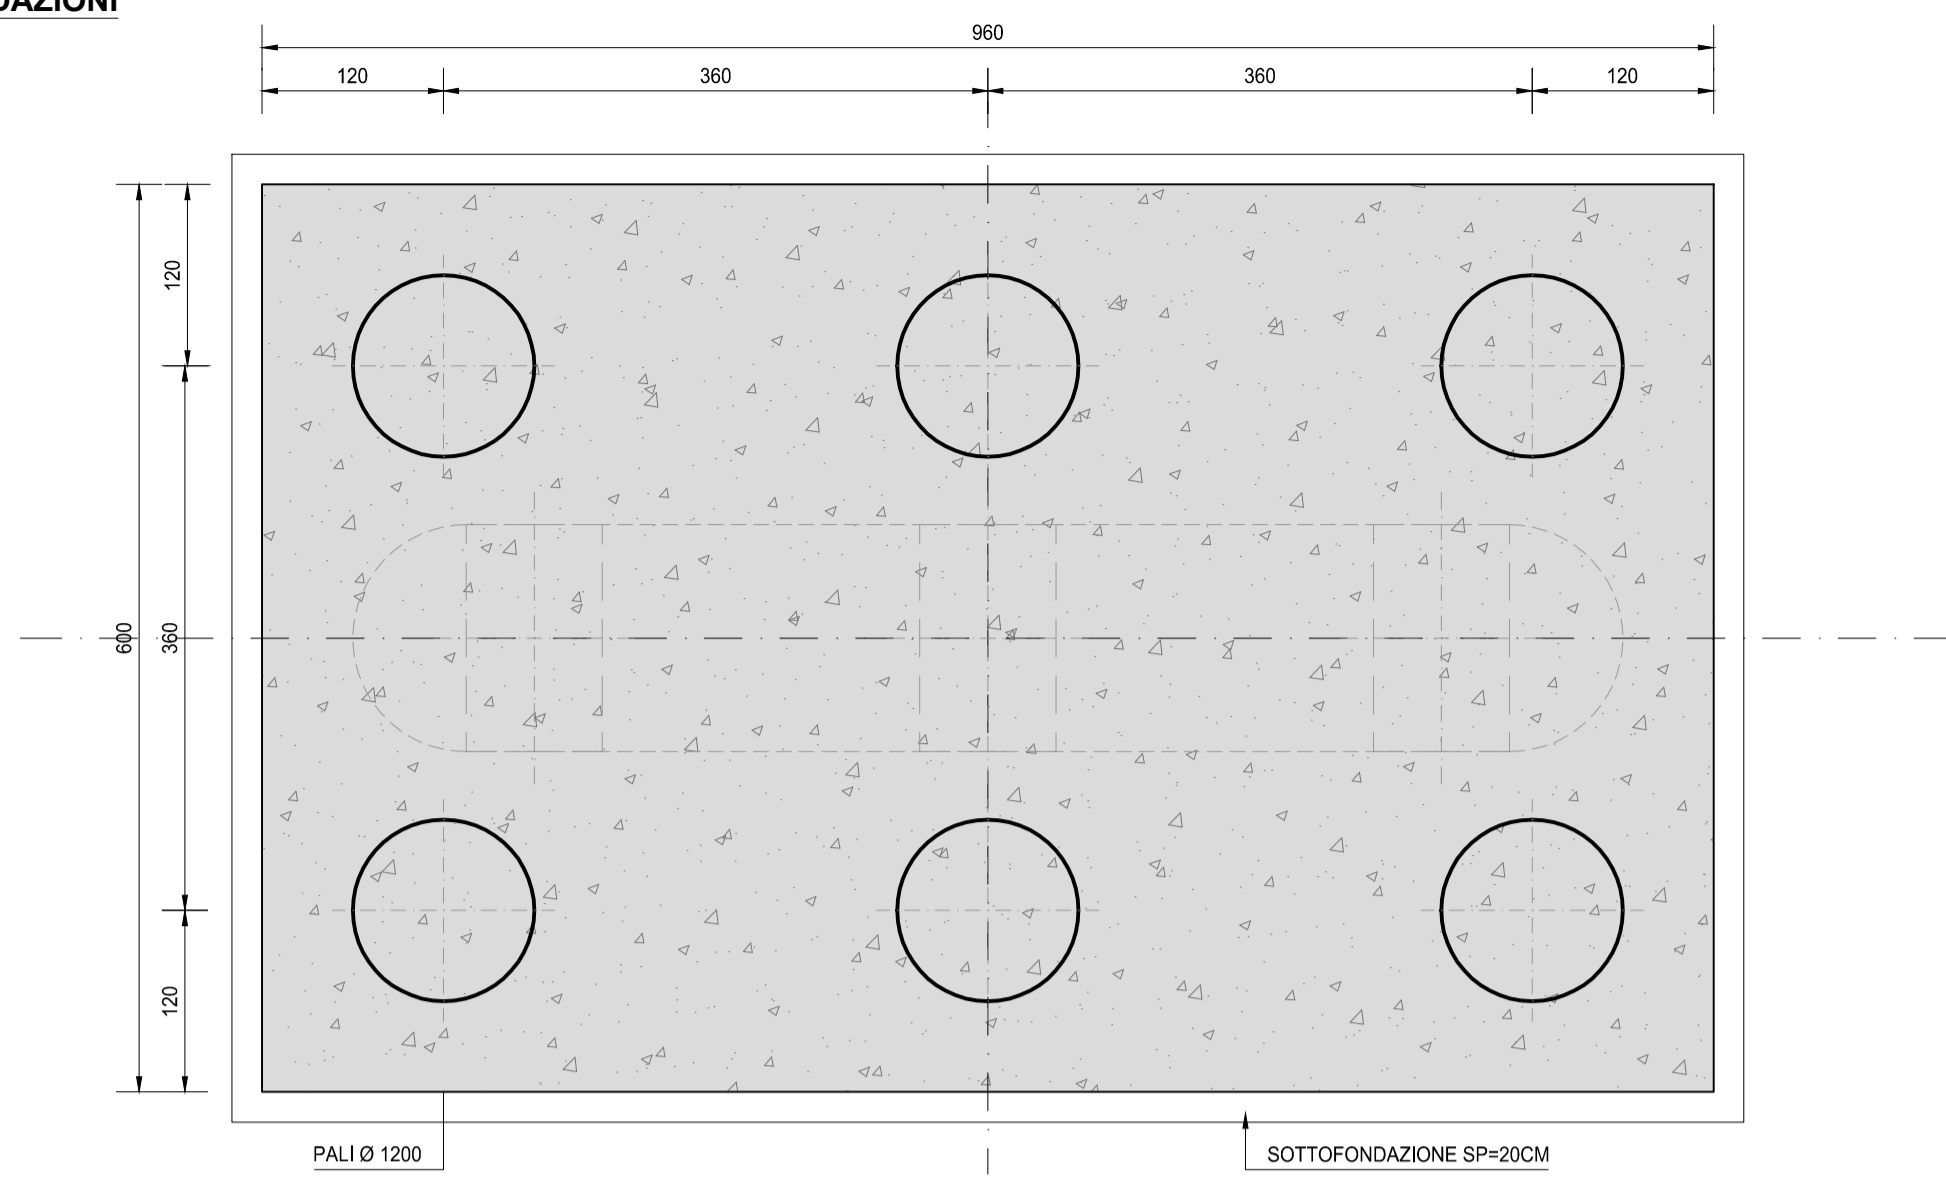


**VISTA DALL'ALTO**  
SCALA 1:50

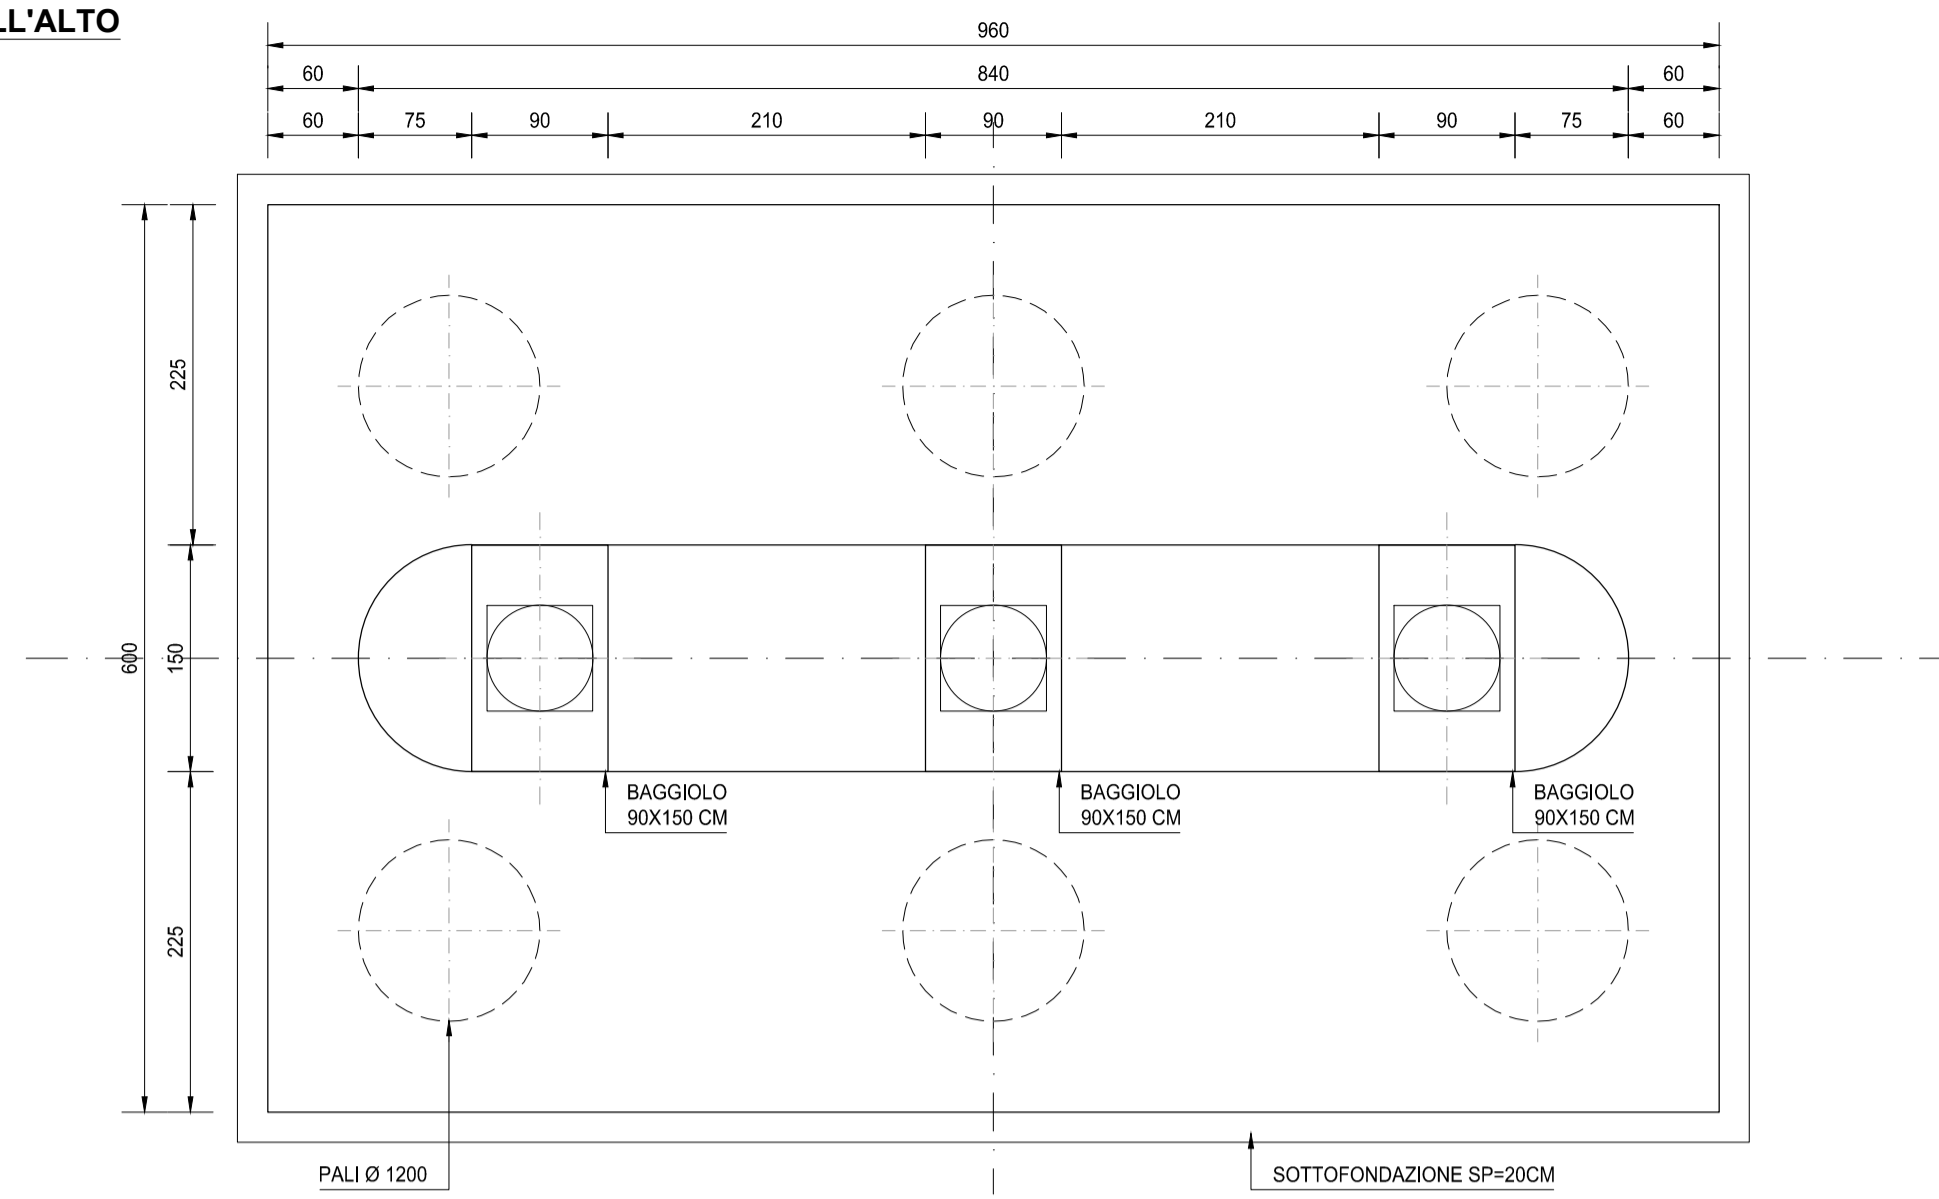

**SEZIONE TRASVERSALE A-A**  
SCALA 1:50

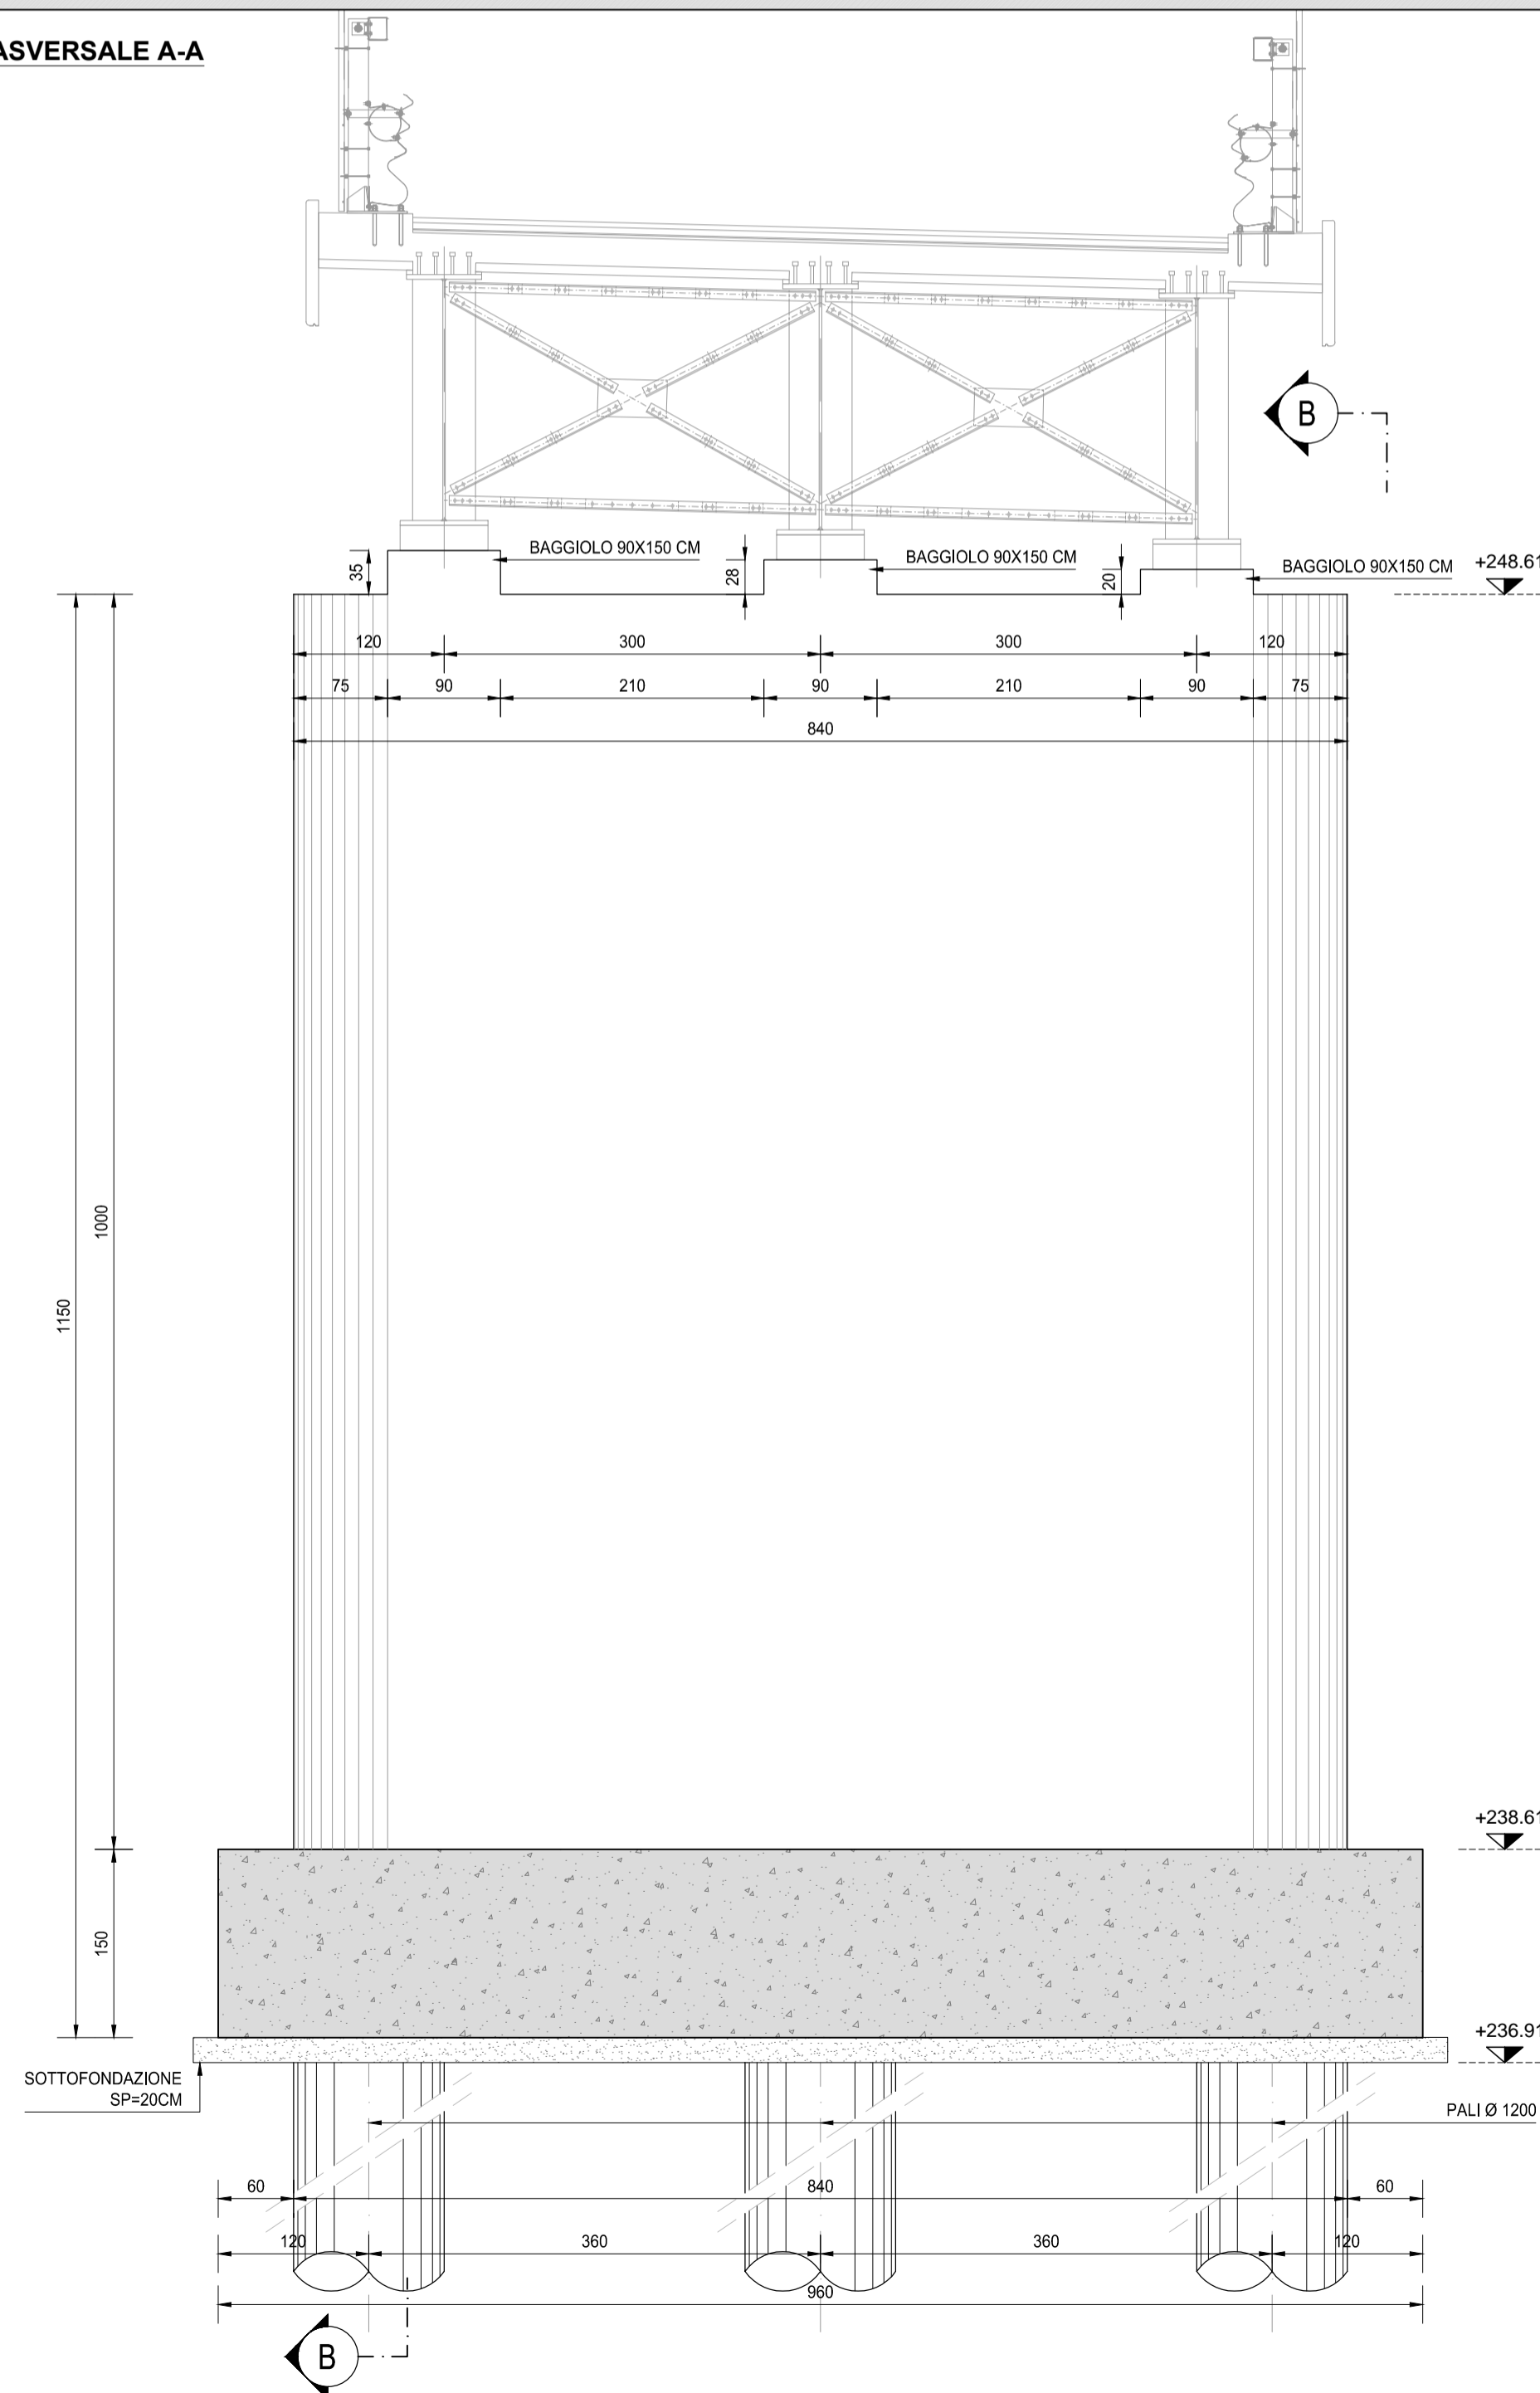

**SEZIONE TRASVERSALE B-B**  
SCALA 1:50

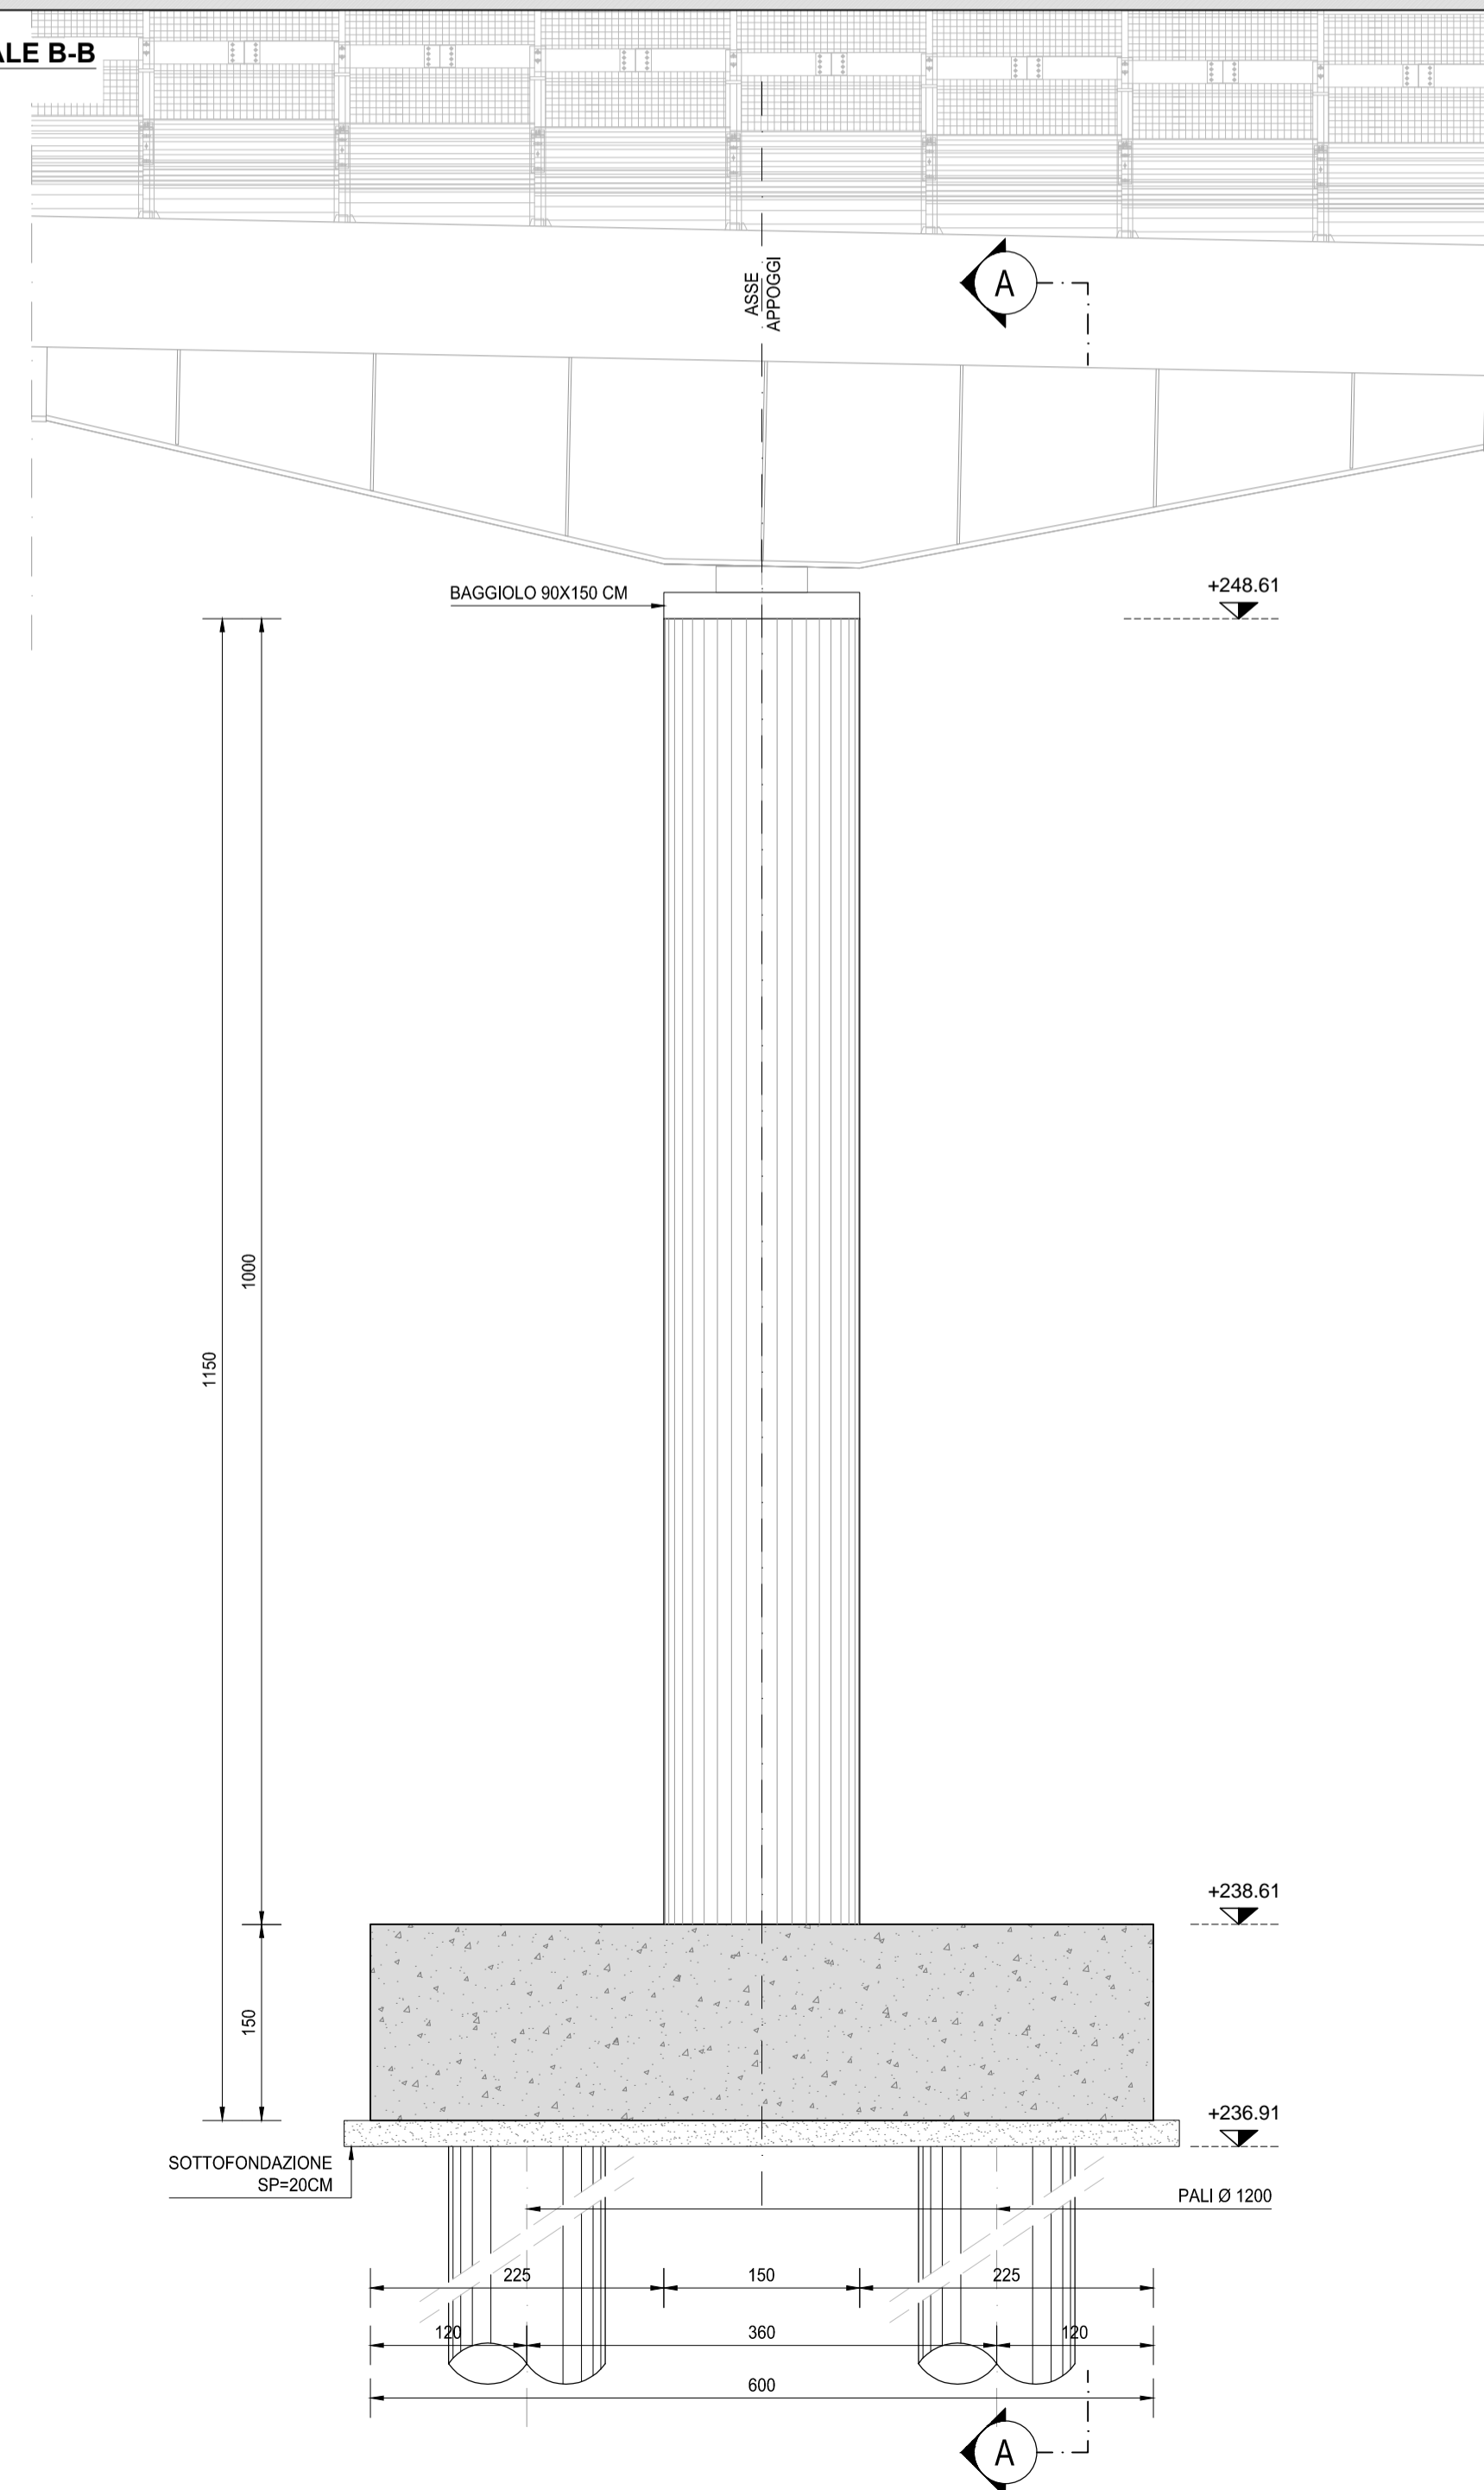

RICHIAMI AD ALTRI ELABORATI  
PER LA DEFINIZIONE DELLE CARATTERISTICHE DEI MATERIALI **HD003 - V02VI04STRSC01**

**anas** ANAS S.p.A.  
GRUPPO FS ITALIANE Direzione Progettazione e Realizzazione Lavori

NUOVA S.S. 341 "GALLARATESE" - TRATTO DA SAMARATE A CONFINE  
CON LA PROVINCIA DI NOVARA - TRATTO NORD  
**STRALCIO FUNZIONALE DAL KM 6+500 (SVINCOLO S.S. 336 NORD)  
AL KM 8+844 (SVINCOLO AUTOSTRADA A8)  
"BRETTELLA DI GALLARATE"**

**PROGETTO ESECUTIVO**

<b>STUDIO CORONA</b> Ing. Renato Vaira Cof. Ing. Reg. di Torino e Provincia P. 4883/10	<b>UNING</b> C O N S O R Z I O GA&M Prof. Ing. Matteo Ranieri Cof. Ing. Reg. di Bari e provincia P. 1137	<b>ING. REMATO DEL PRETE</b> Ing. Renato Del Prete Cof. Ing. Reg. di Bari e provincia P. 5075	<b>ECOPLAN</b> Arch. Nicoletta Fratini Cof. Ing. Reg. di Torino e provincia P. 42102	<b>ARKE'</b> INGEGNERIA s.r.l. Ing. Giacomino Angerano Cof. Ing. Reg. di Bari e provincia P. 512	<b>DOTT. GEOL. DANILLO GALLO</b> Dott. Geol. Danilo Gallo Dott. del Tribunale della Provincia di Bari P. 250
VISTO: IL RESPONSABILE DEL PROCEDIMENTO Dott. Ing. Giancarlo LUONGO	RESPONSABILE INTEGRAZIONE DELLE PRESTAZIONI SPECIALISTICHE Ing. Renato DEL PRETE	IL PROGETTISTA FIRMATARIO DELLA PRESTAZIONE Ing. Valerio BAJETTI	GEOLOGO Prof. Ing. Geol. Luigi MONTERISI	COORDINATORE DELLA SICUREZZA IN FASE DI PROGETTAZIONE Ing. Gaetano RANIERI	

<b>HD 016</b>		<b>H-PROGETTO STRUTTURALE-OPERE PRINCIPALI</b>	
HD - V107 - VIADOTTO RAMPA A - SVINCOLO SCIARE'		Carpenteria pila 1	
CODICE PROGETTO	NOME FILE	REVISIONE	SCALA:
PROGETTO LIV. PROG. N. PROG.	HD016-V02VI04STRCP06_A.dwg	A	1:50
PROGETTO M1533 E 1801	CODICE ELAB. V02VI04STRCP06		
C			
B			
A	EMMISSIONE	MARZO 2021	ARCH. MAURO SASSO
REV.	DESCRIZIONE	DATA	REDDATO VERIFICATO APPROVATO
			ING. VALERIO BAJETTI
			ING. RENATO DEL PRETE