




SEZIONE PALO
SCALA 1:50

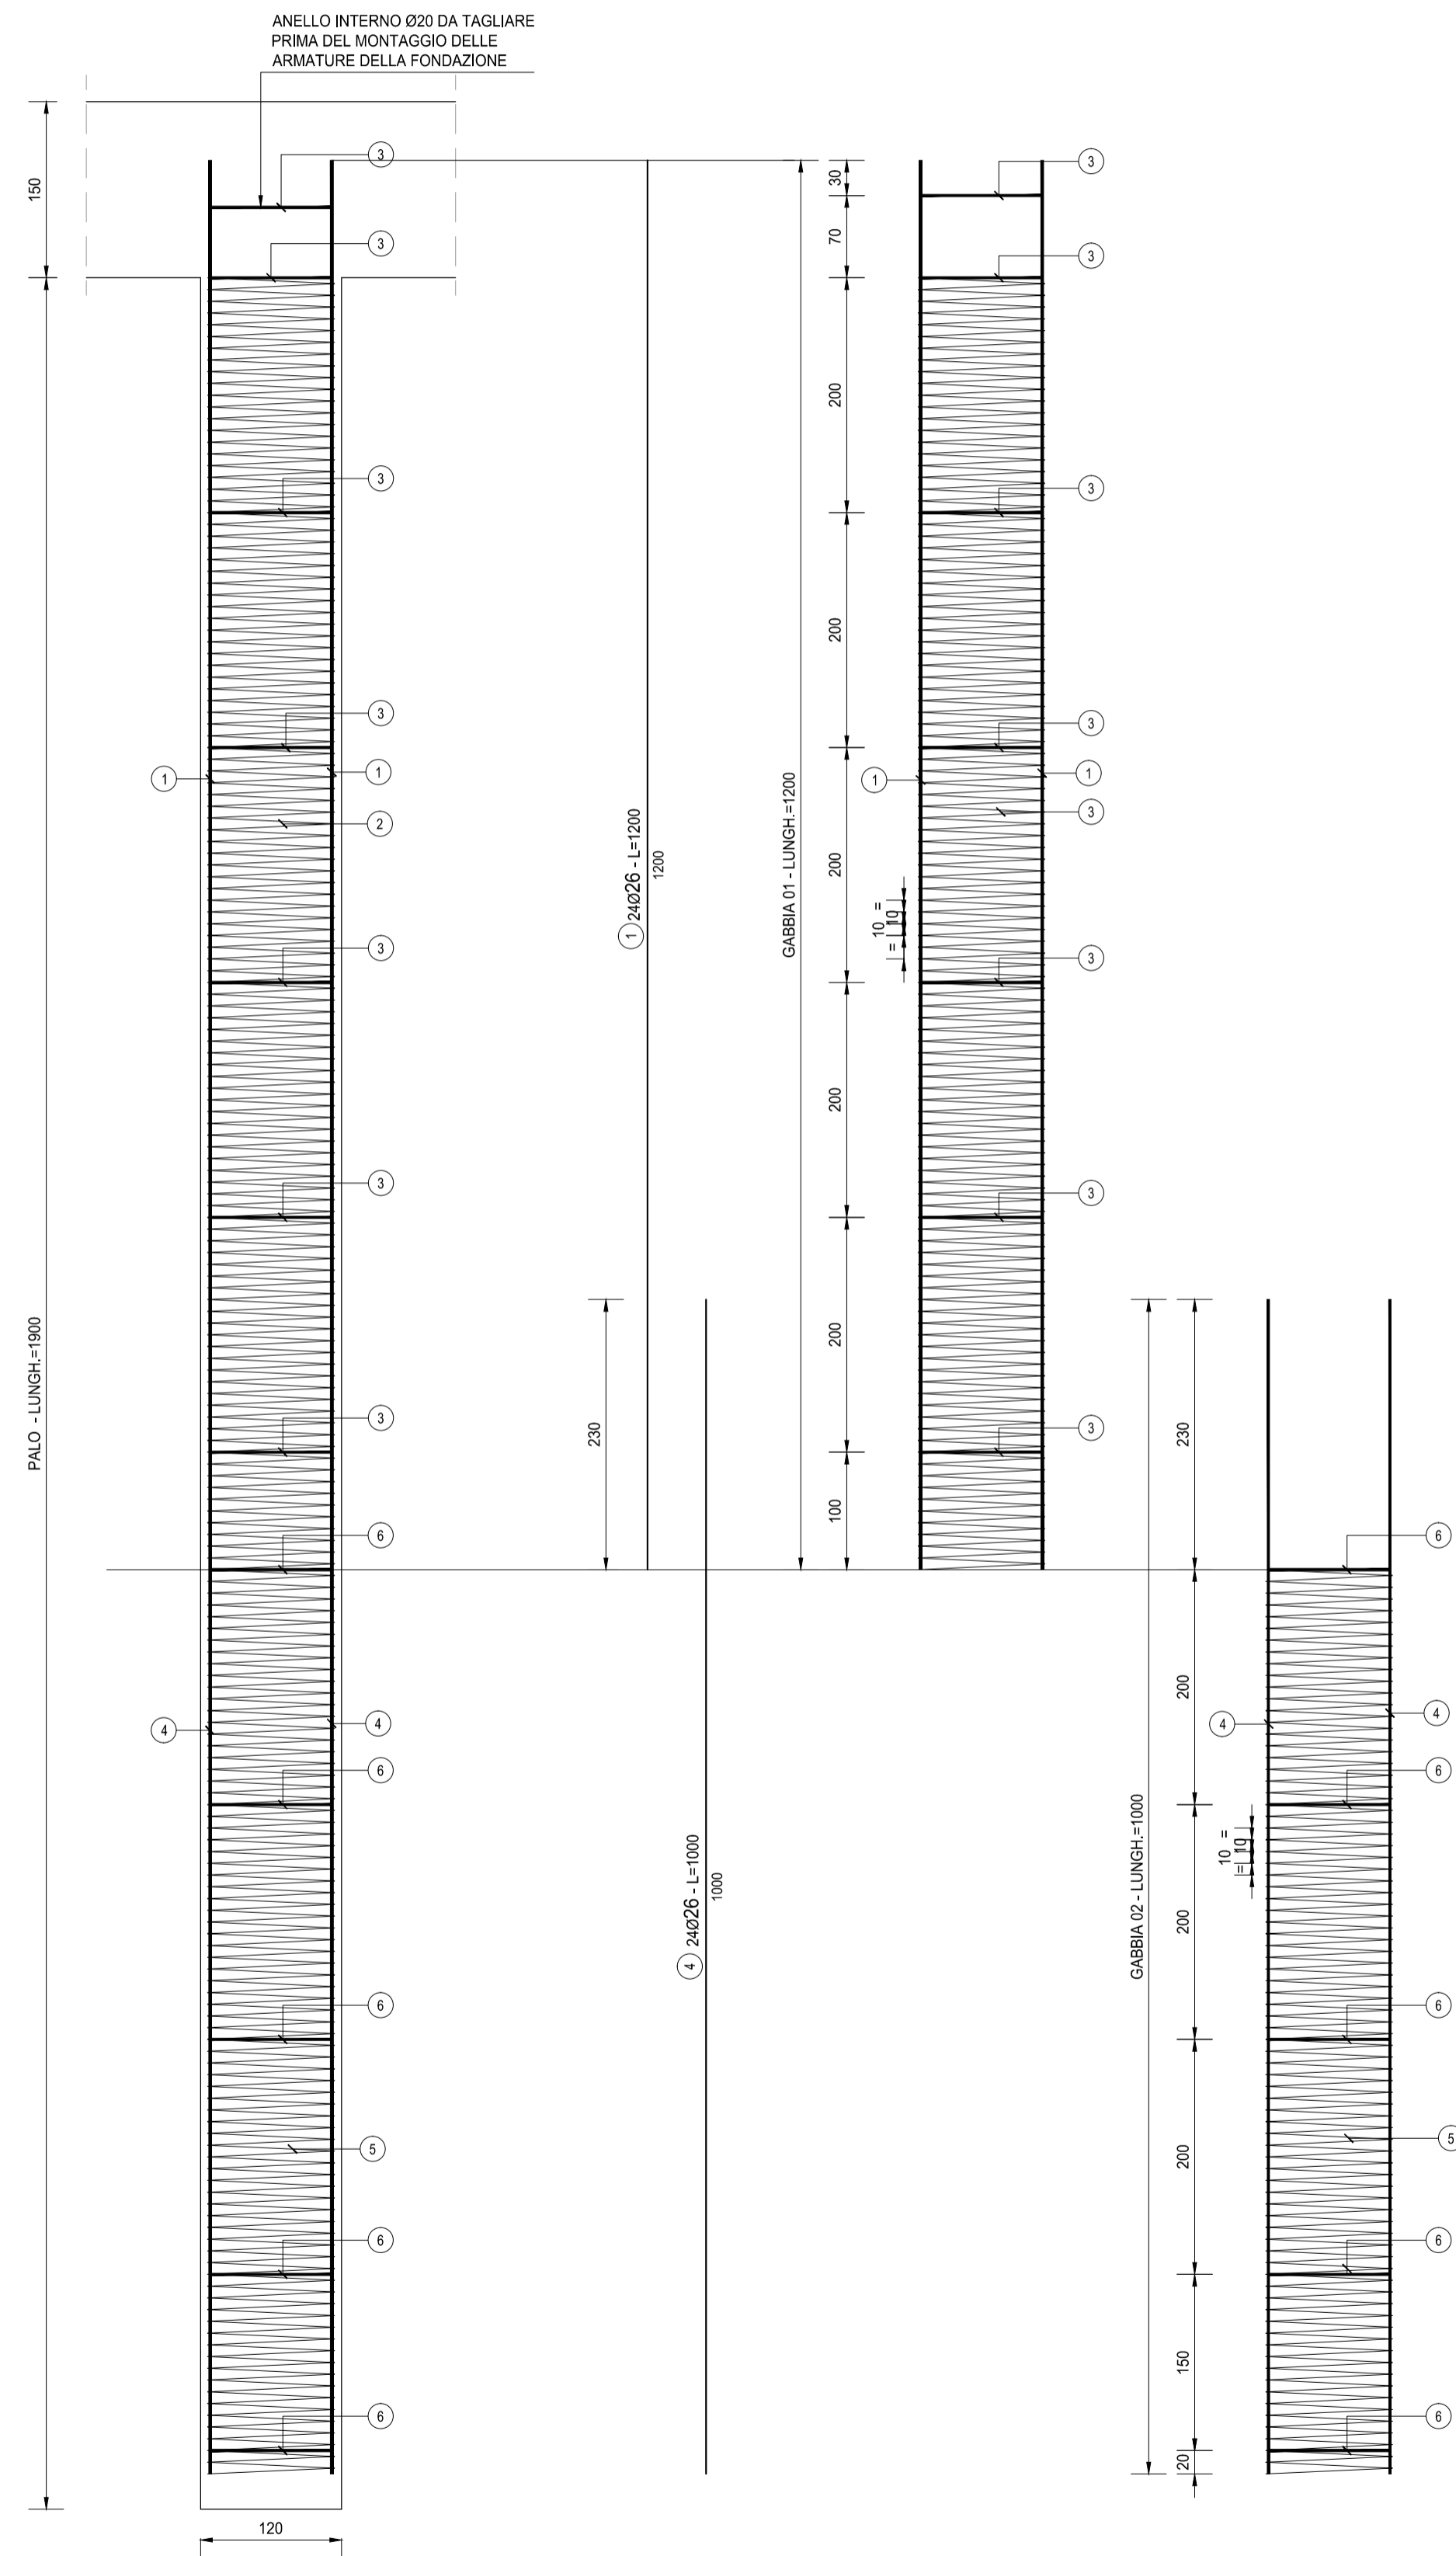

SEZIONE TRASVERSALE SINGOLE GABBIE
SCALA 1:20

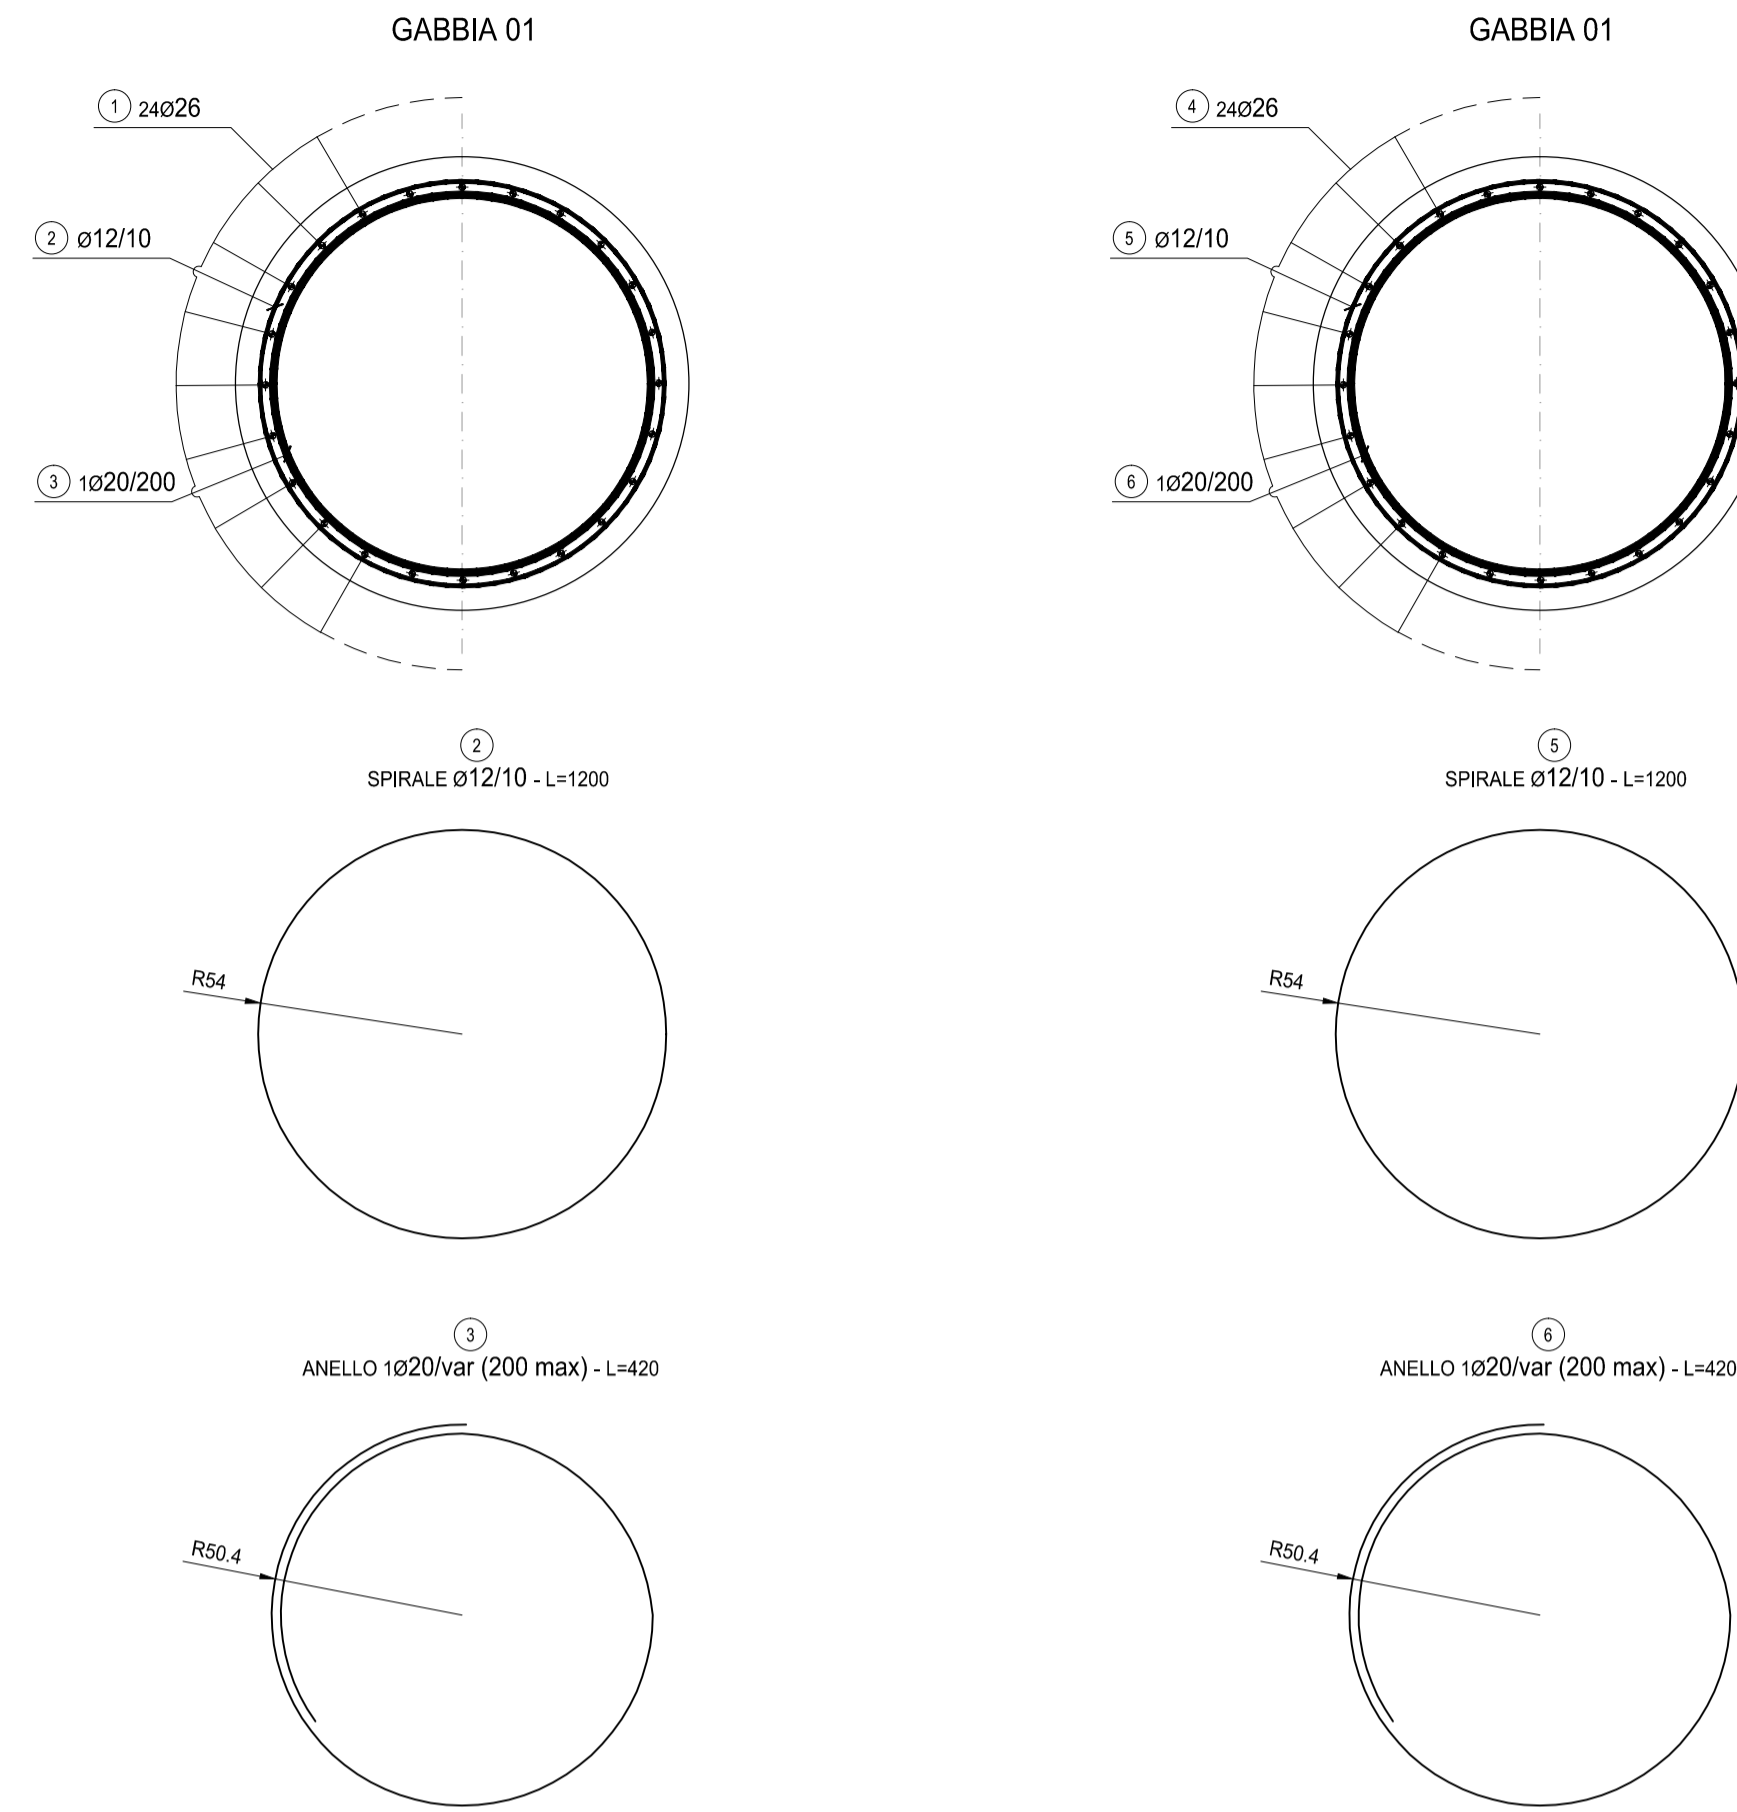

C	1	24	26	-	1200	-	-	-	1200	24	28800	1,199.72
vedi disegno	2	-	12	10	1200	-	-	-	1200	31	37200	330.10
vedi disegno	3	1	20	200	420	-	-	-	420	7	2940	72.47
C	4	24	26	-	1200	-	-	-	1200	24	28800	1,199.72
vedi disegno	5	-	12	10	1200	-	-	-	1200	21	25200	223.62
vedi disegno	6	1	20	200	420	-	-	-	420	5	2100	51.76
TOT (KG)												124.23

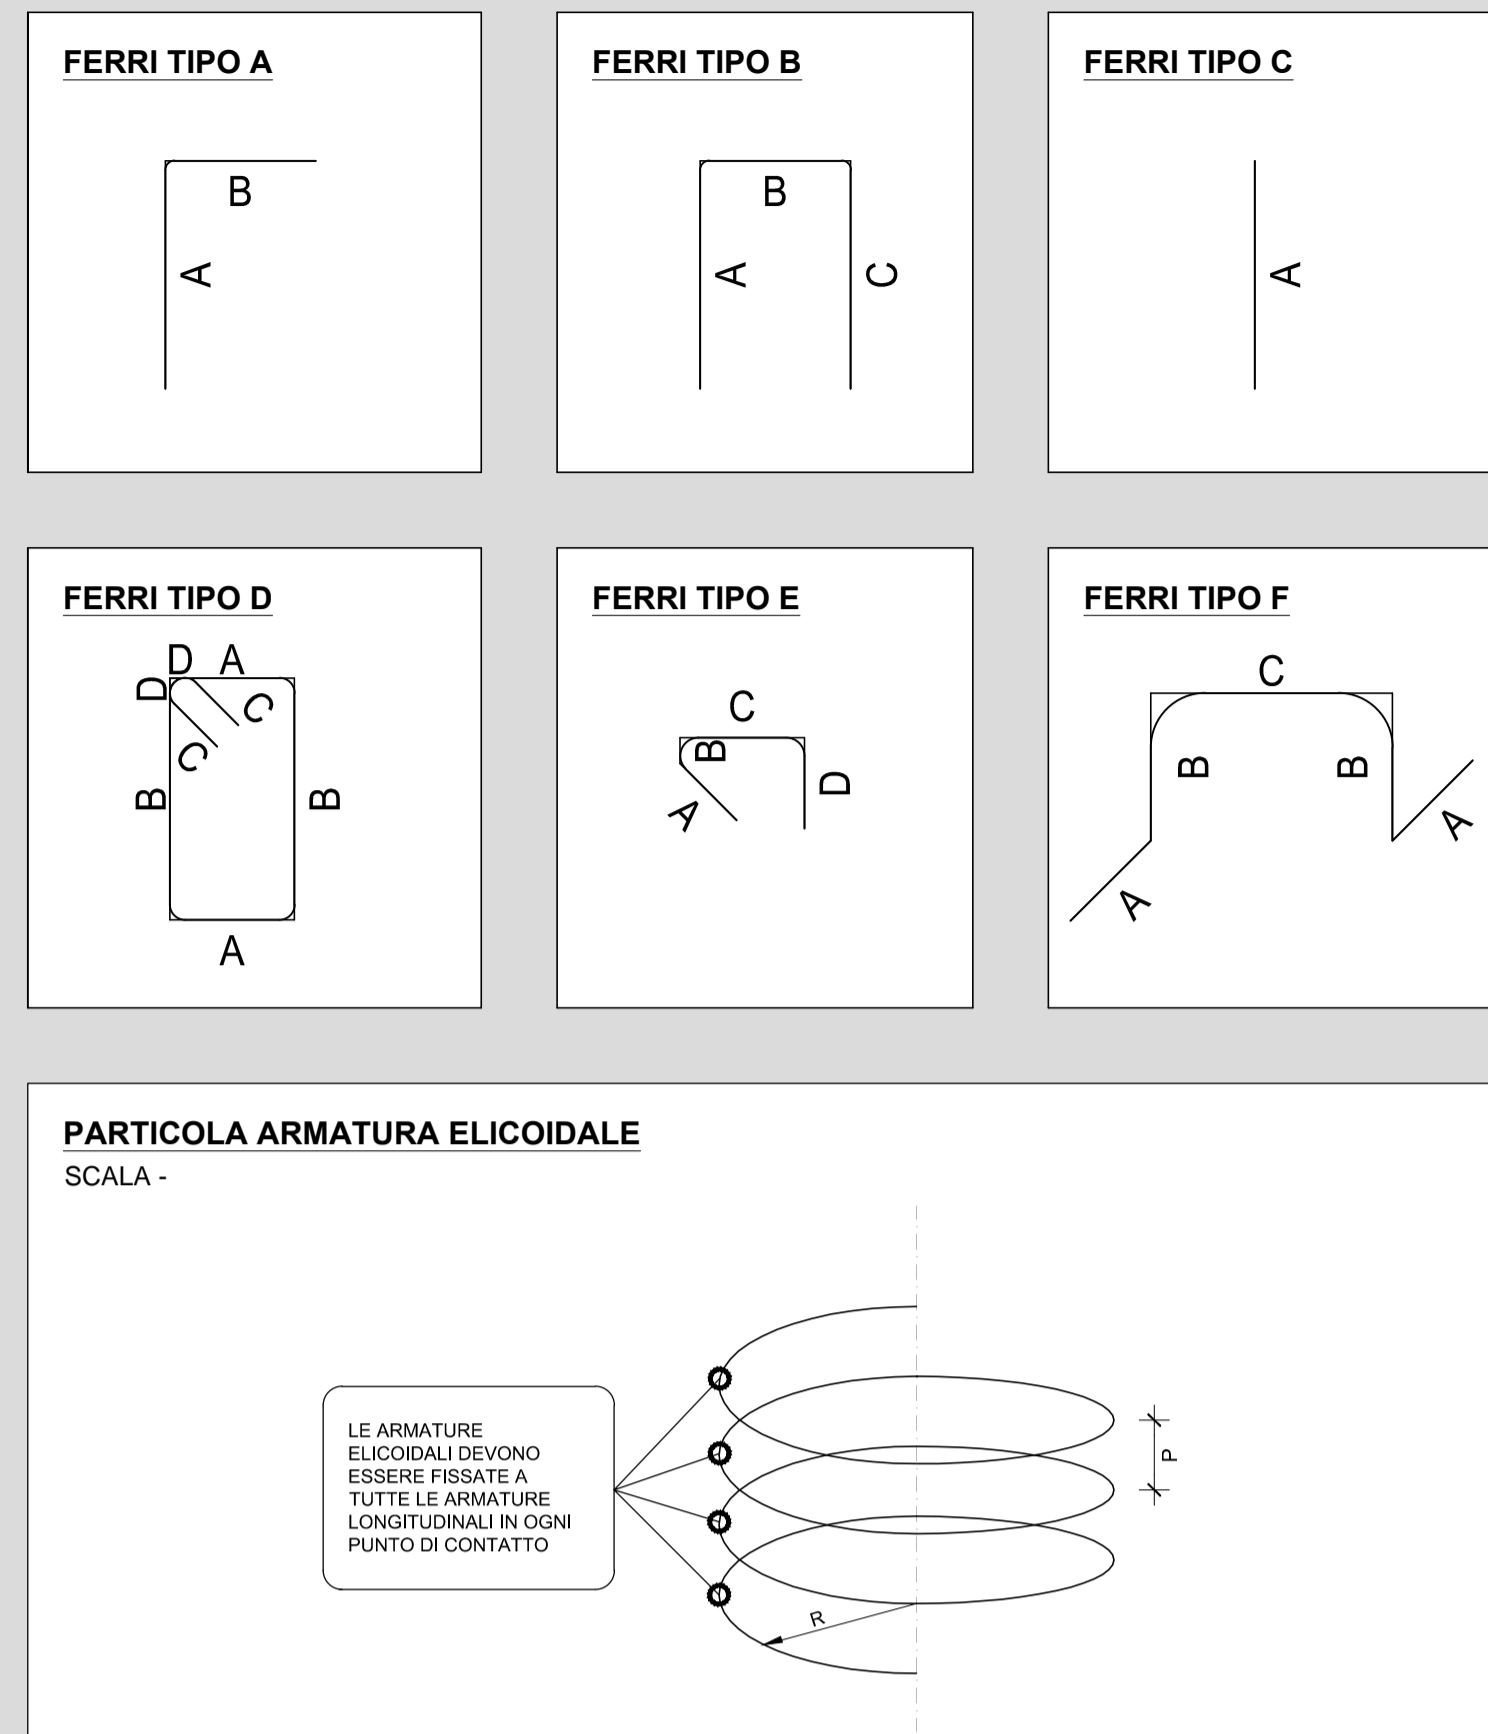

RICHIAMI AD ALTRI ELABORATI
PER LA DEFINIZIONE DELLE CARATTERISTICHE DEI MATERIALI **HD003 - V02VI04STRSC01**

ANAS S.p.A.
Direzione Progettazione e Realizzazione Lavori

**NUOVA S.S. 341 "GALLARATESE" - TRATTO DA SAMARATE A CONFINE
CON LA PROVINCIA DI NOVARA - TRATTO NORD**

**STRALCIO FUNZIONALE DAL KM 6+500 (SVINCOLO S.S. 336 NORD)
AL KM 8+844 (SVINCOLO AUTOSTRADA A8)
"BRETTELLA DI GALLARATE"**

PROGETTO ESECUTIVO

Ing. Renato Vaira Cuneo (AG) - Torino (TO) - P. 0152110	Ing. Renato Del Prete Cuneo (AG) - Bari (BA) - P. 0152110	Arch. Nicoletta Fratini Cuneo (AG) - Bari (BA) - P. 0152110	Ing. Gabriele Invernizzi Cuneo (AG) - Bari (BA) - P. 0152110
Prof. Ing. Matteo Ranieri Cuneo (AG) - Bari (BA) - P. 0152110	Prof. Ing. Luigi Monterisi Cuneo (AG) - Bari (BA) - P. 0152110	Ing. Giocchino Angerano Cuneo (AG) - Bari (BA) - P. 0152110	Dot. Geol. Danilo Gallo Cuneo (AG) - Bari (BA) - P. 0152110

VISTO: IL RESPONSABILE DEL PROCEDIMENTO

Dot. Ing. Giancarlo LUONGO

RESPONSABILE INTEGRAZIONE DELLE PRESTAZIONI SPECIALISTICHE

Ing. Valerio Bajetti

IL PROGETTISTA FIRMATARIO DELLA PRESTAZIONE

Ing. Valerio BAJETTI

GEOLOGO

Prof. Ing. Geol. Luigi MONTERISI

COORDINATORE DELLA SICUREZZA IN FASE DI PROGETTAZIONE

Ing. Gaetano RANIERI

HC 025

H-PROGETTO STRUTTURALE-OPERE PRINCIPALI
HD - VI07 - VIADOTTO RAMPA A - SVINCOLO SCIARE'
Armatura pali spalle

CODICE PROGETTO		NOME FILE		REVISIONE	SCALA:
HD025-V02V004STRAR10_A.dwg		HD025-V02V004STRAR10_A.dwg		A	VARIE
PROGETTO	LIV. PROG.	N. PROG.	CODICE ELAB.		
M1533	E	1801	V02VI04STRAR10		

C					
B					
A	EMISSIONE	MARZO 2021	ARCH. MAURO SASSO	ING. VALERIO BAJETTI	ING. RENATO DEL PRETE
REV.	DESCRIZIONE	DATA	REDATTO	VERIFICATO	APPROVATO