

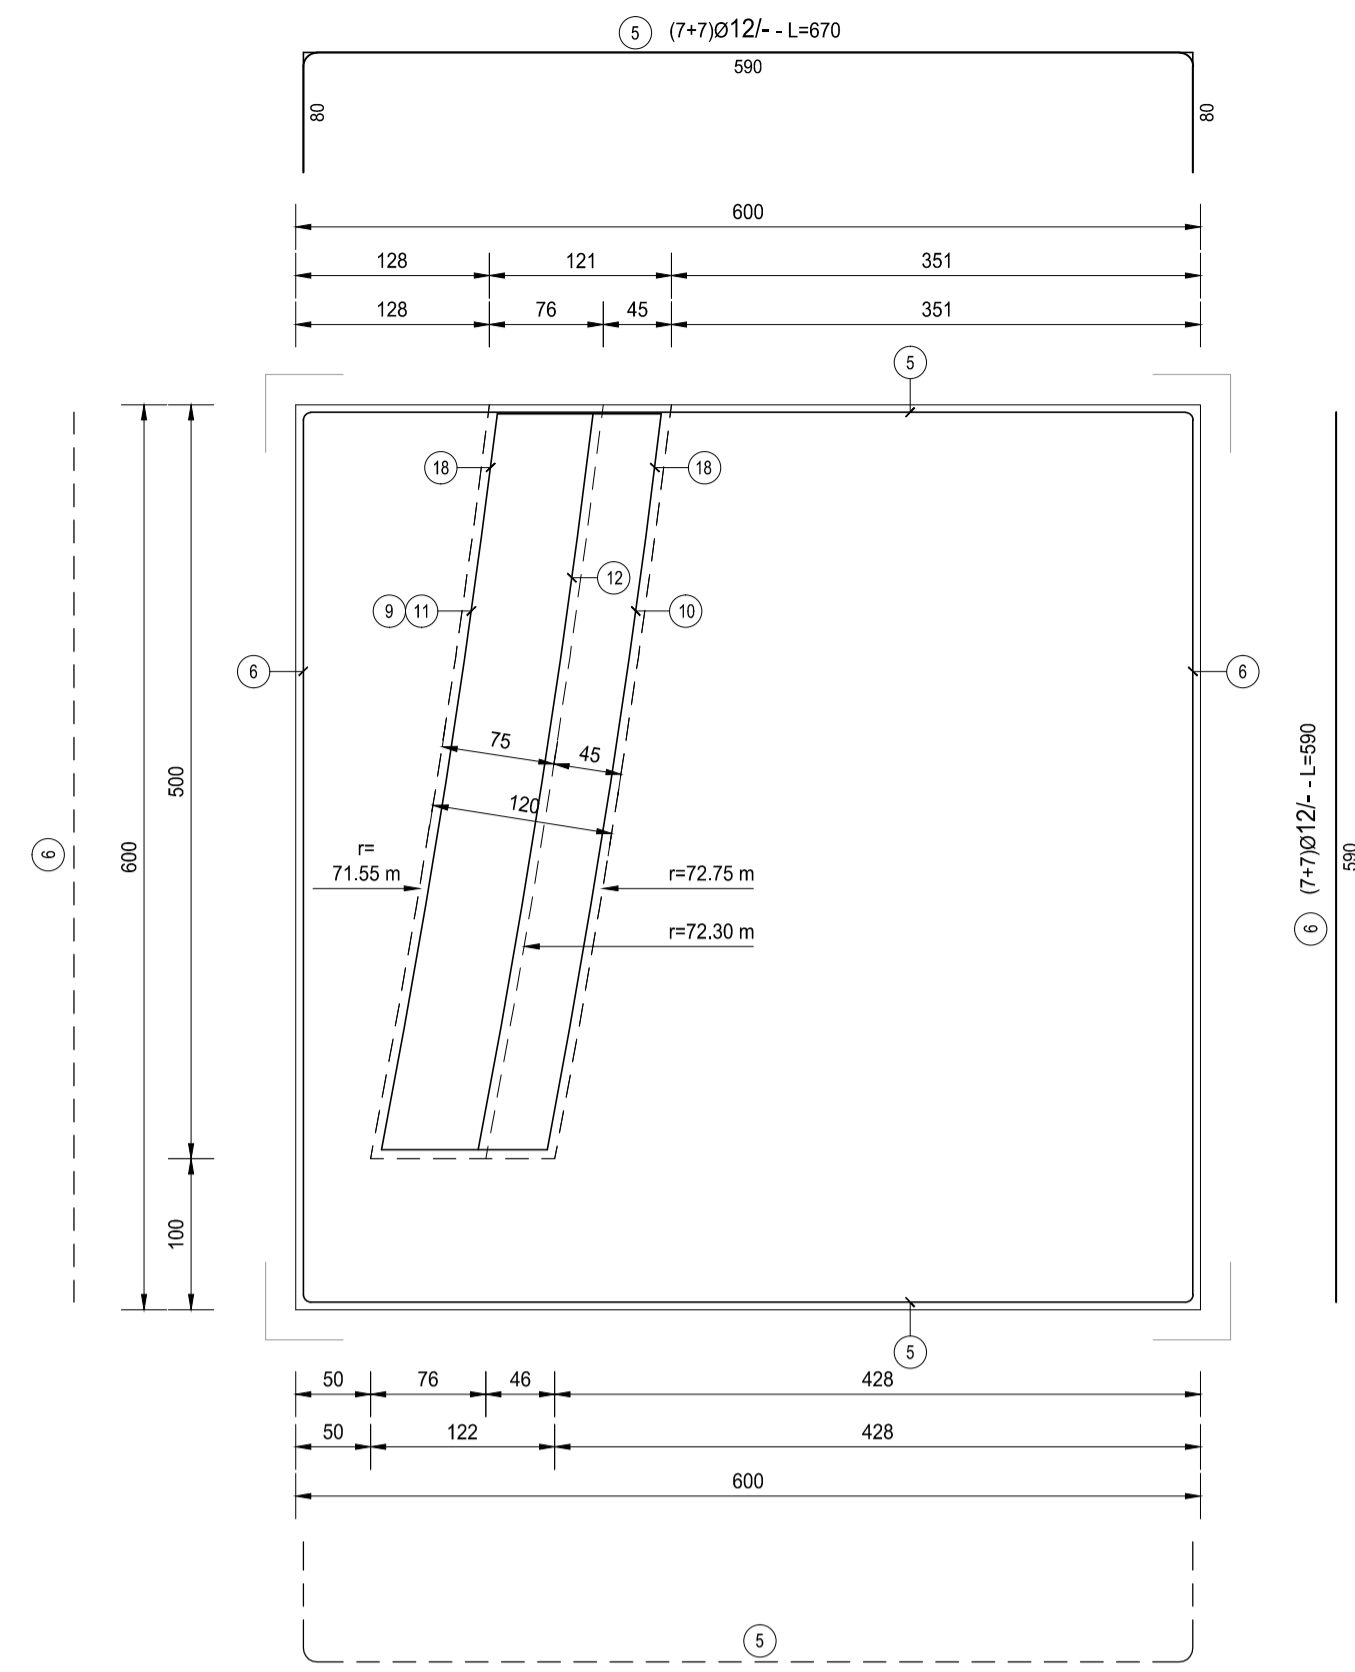



PIANTA
SCALA 1:50

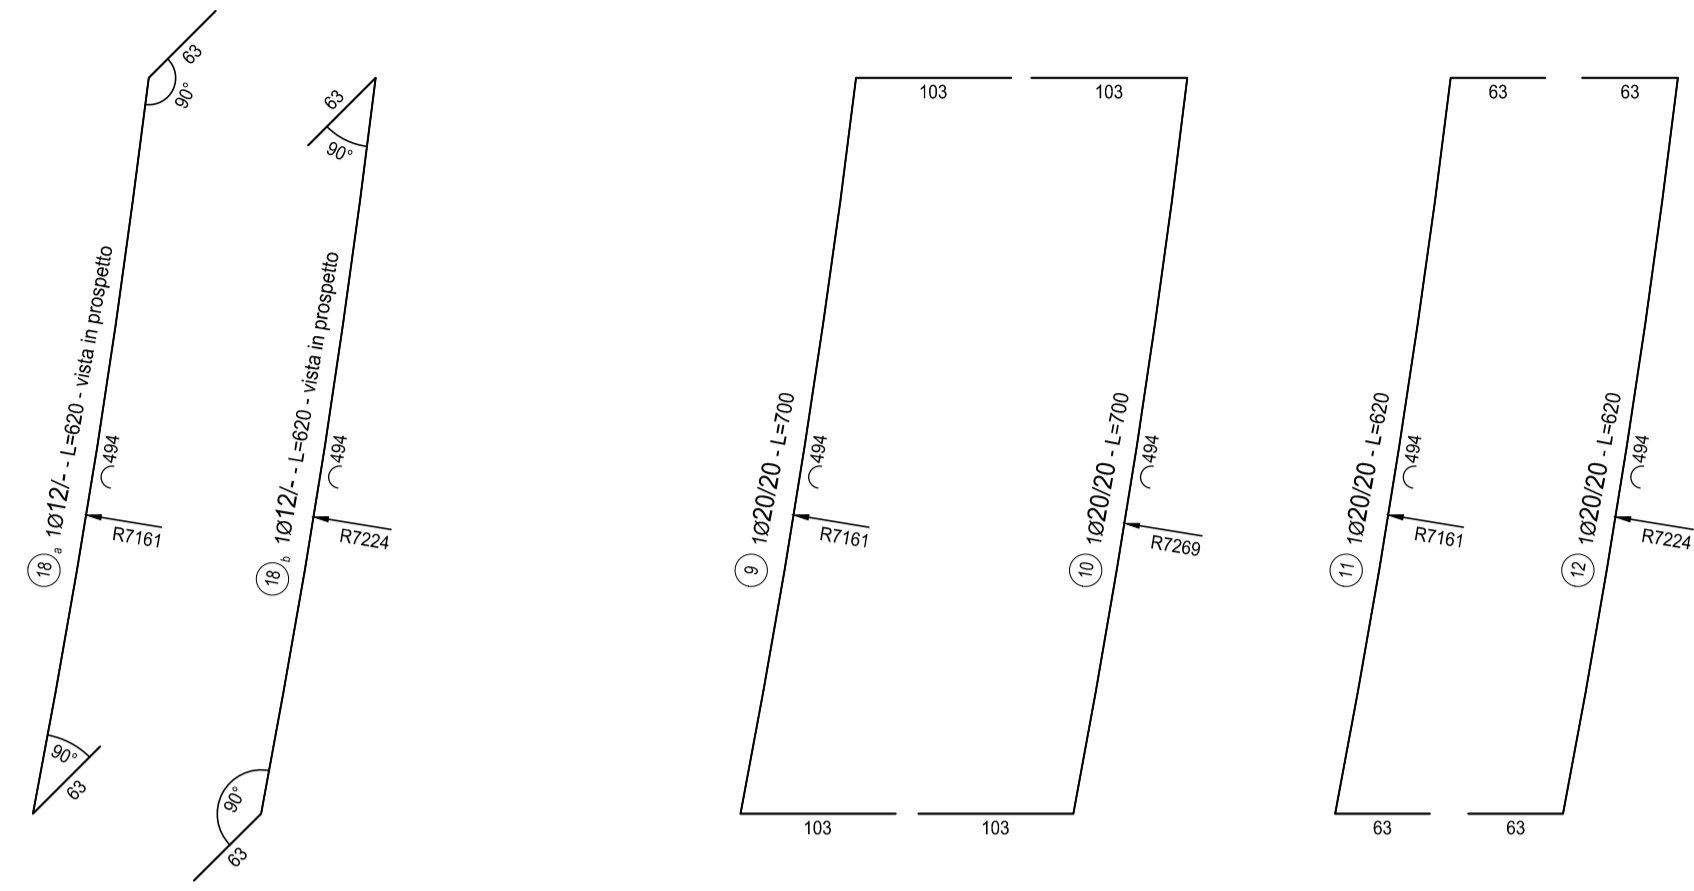

FERRI TIPO A

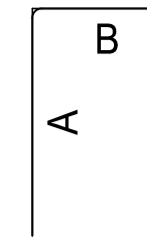


FERRI TIPO B

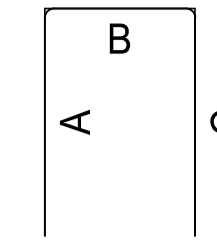


FERRI TIPO C




FERRI TIPO D

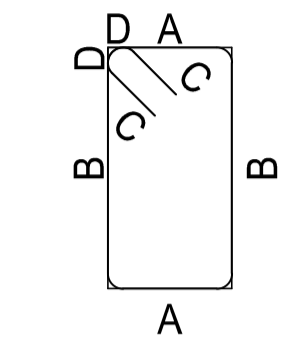


FERRI TIPO F

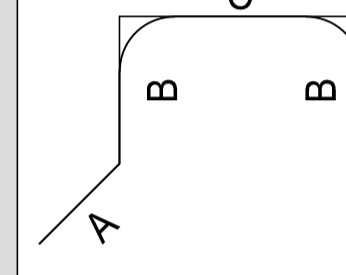


FERRI TIPO E

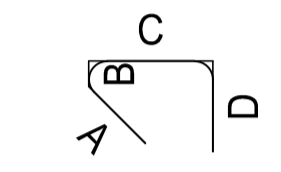

PROSPETTO
SCALA 1:50

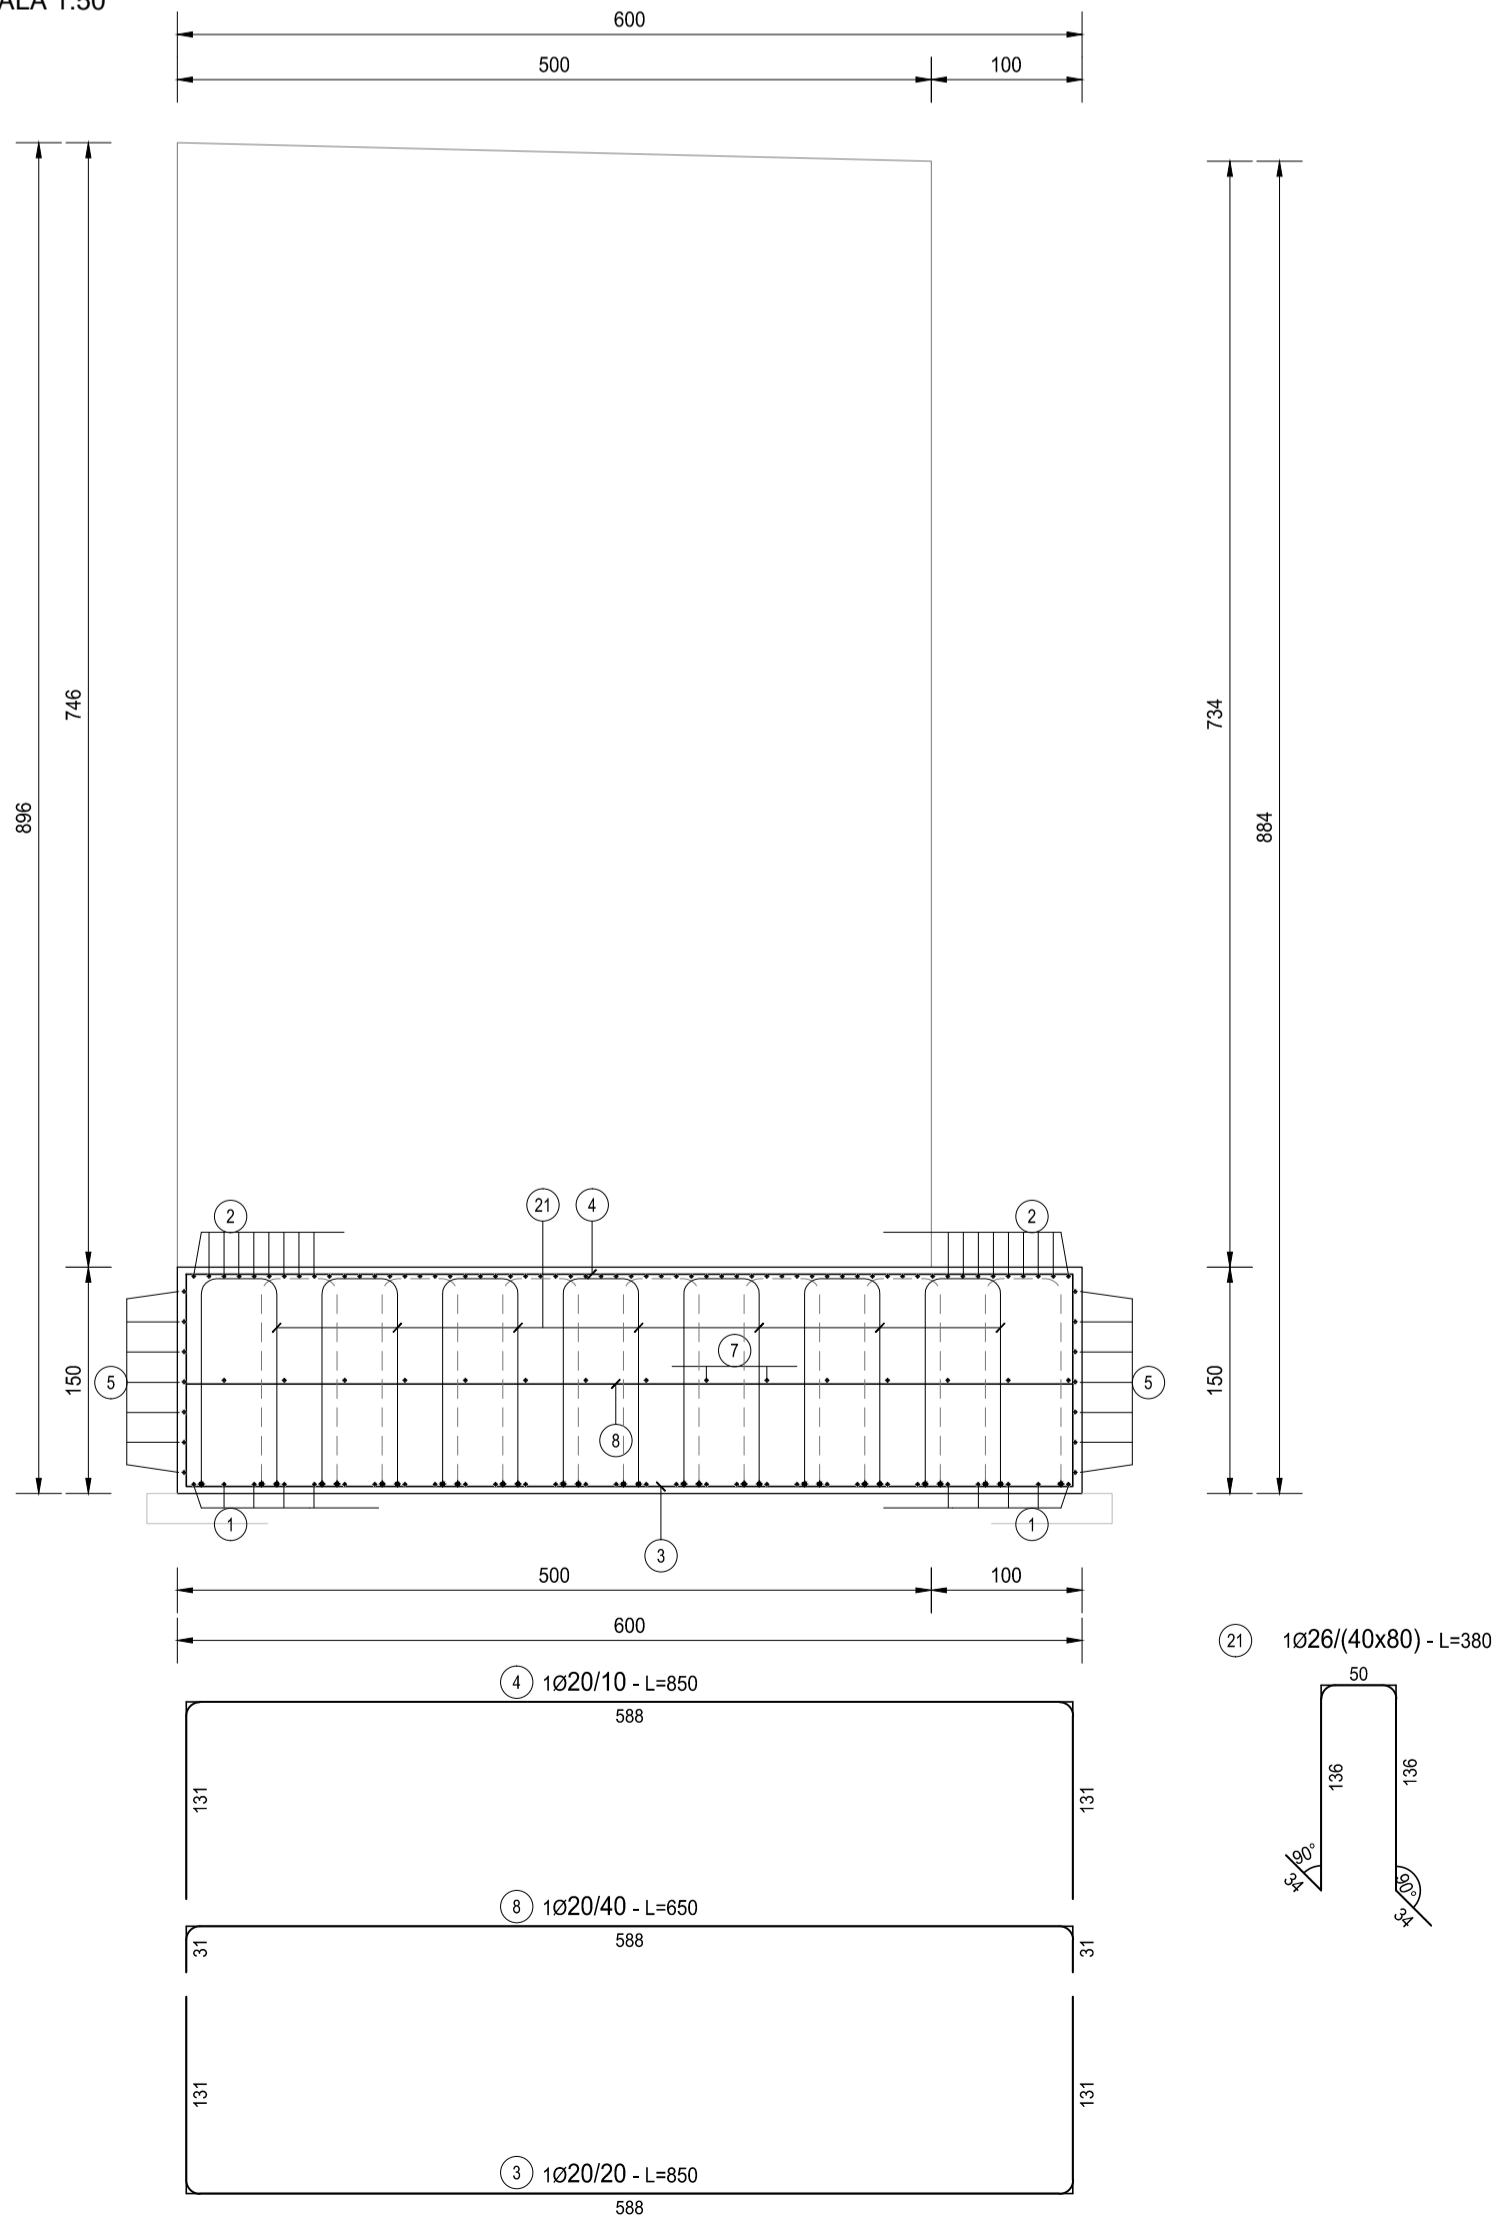

SEZIONE TRASVERSALE
SCALA 1:50

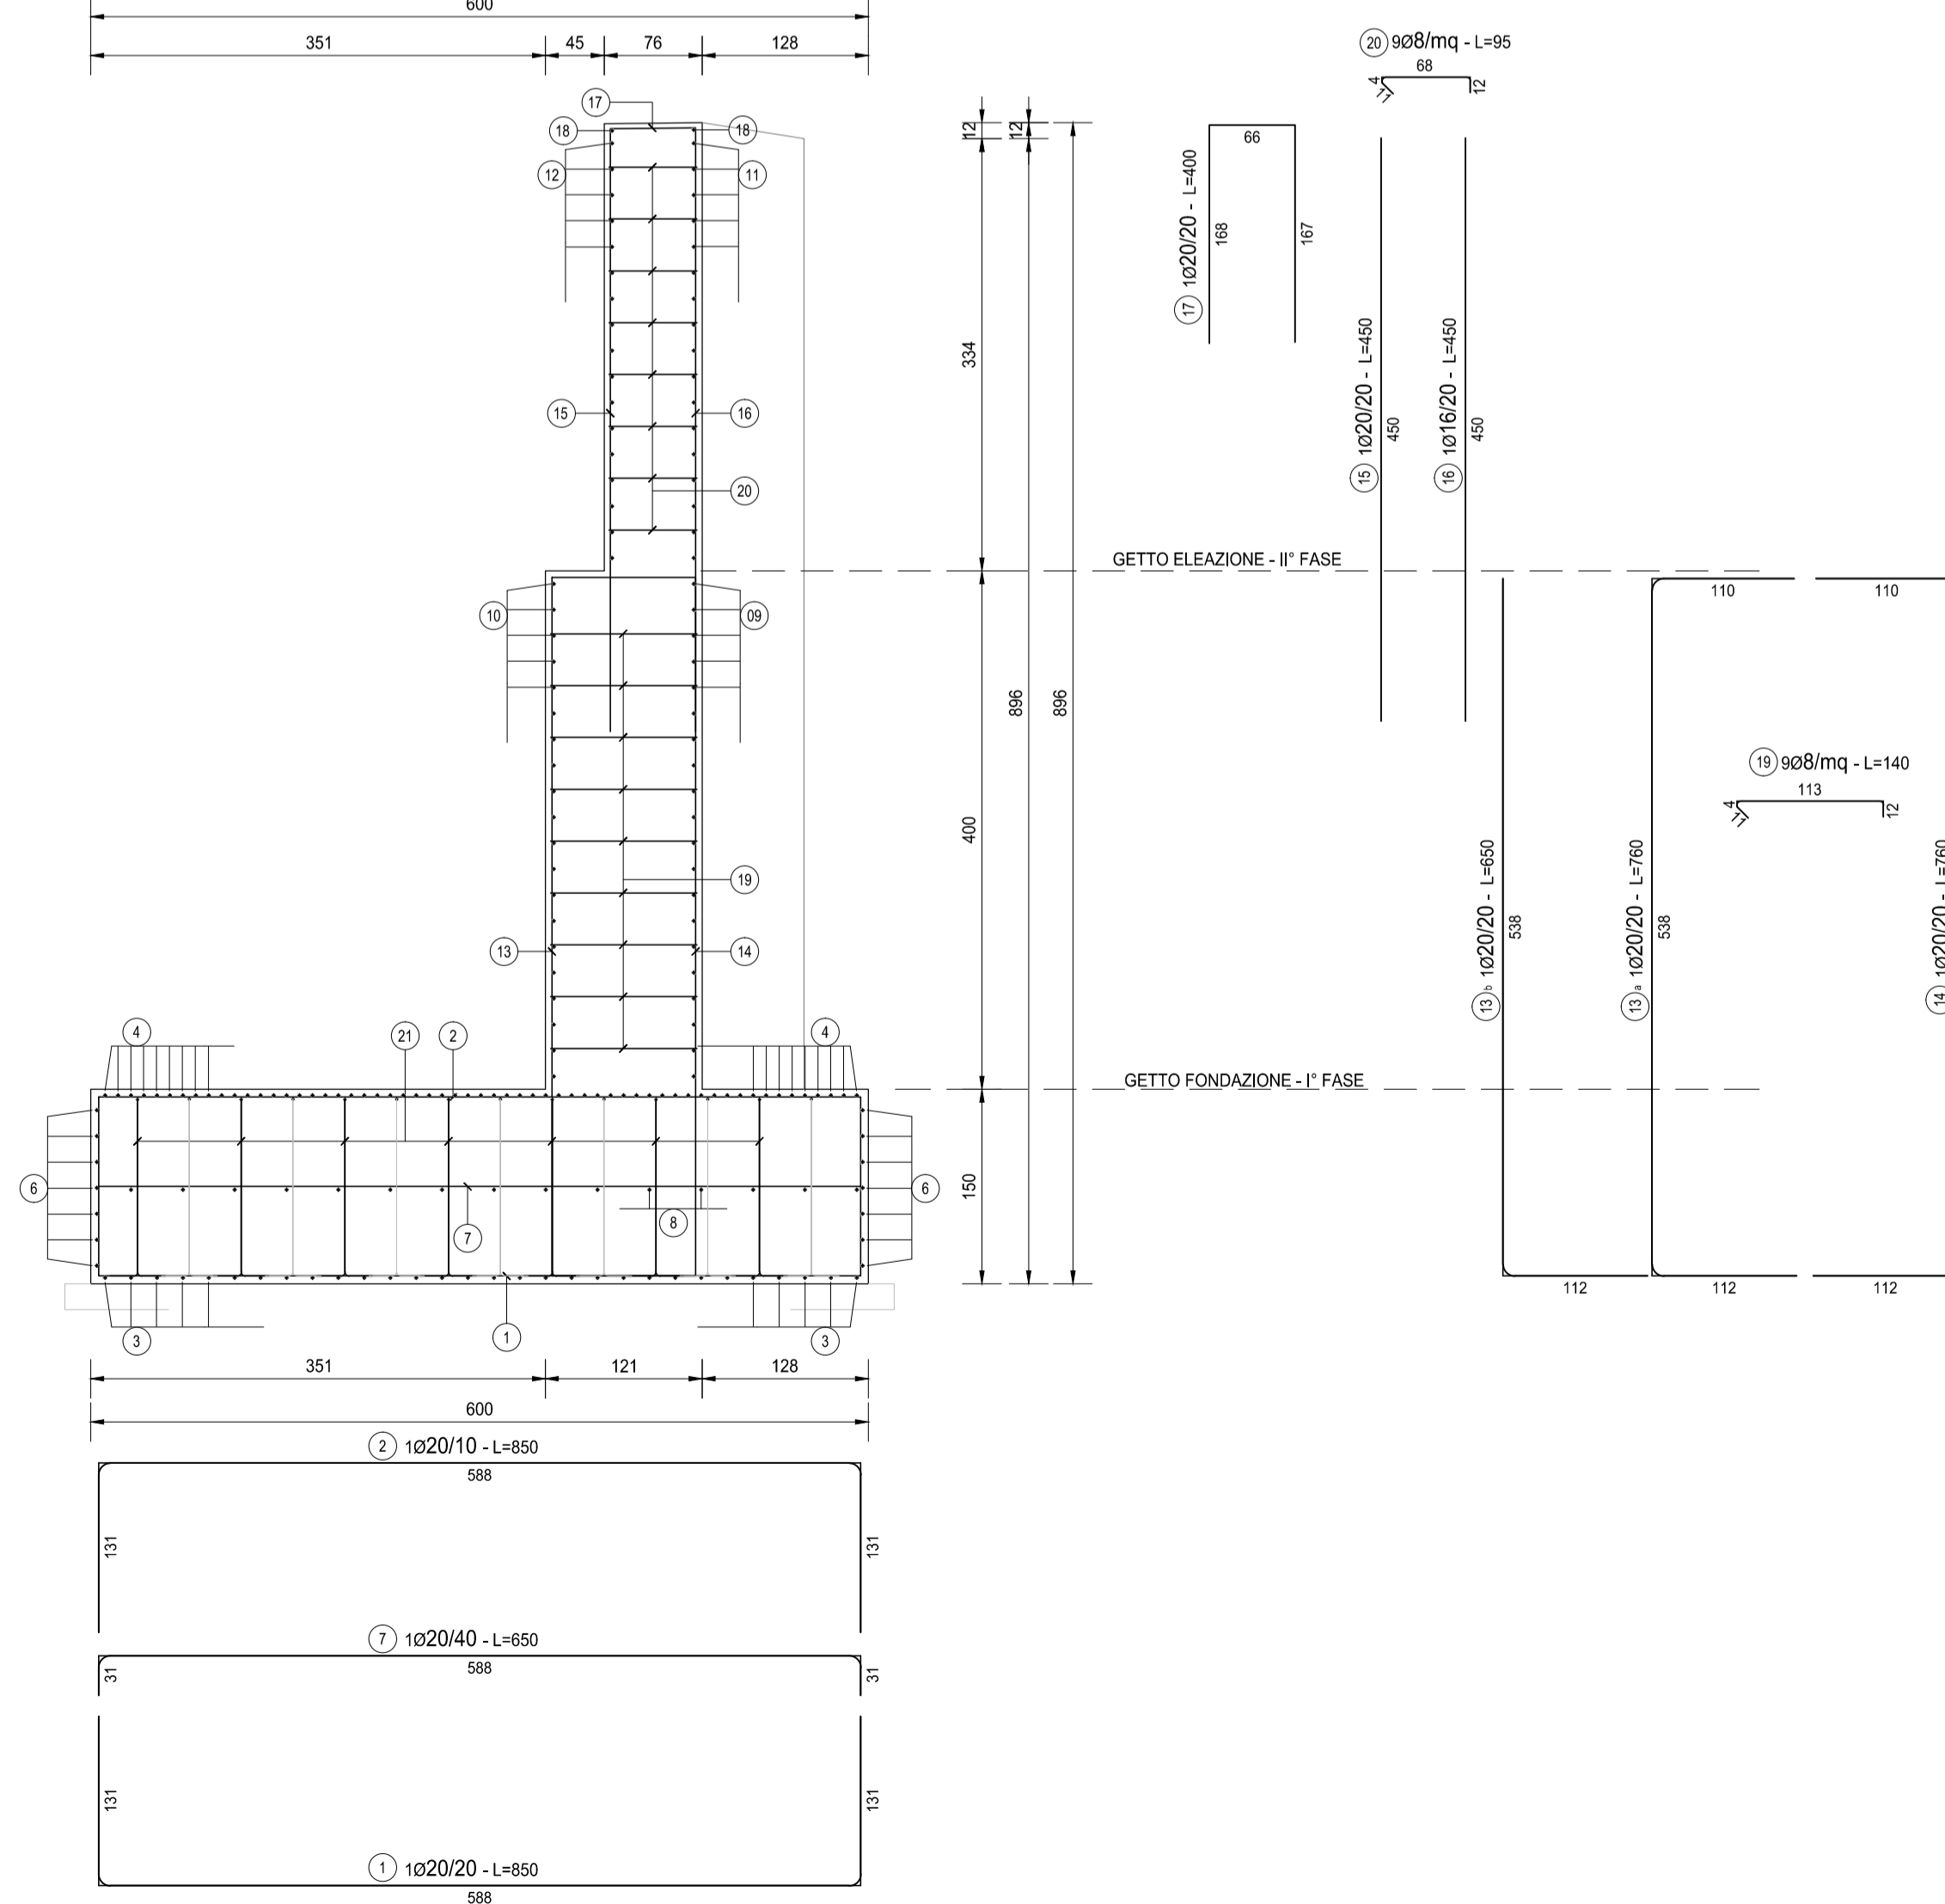

RICHIAMI AD ALTRI ELABORATI

PER LA DEFINIZIONE DELLE CARATTERISTICHE DEI MATERIALI

HD003 - V02VI04STRSC01



ANAS S.p.A.

Direzione Progettazione e Realizzazione Lavori

NUOVA S.S. 341 "GALLARATESE" - TRATTO DA SAMARATE A CONFINE
CON LA PROVINCIA DI NOVARA - TRATTO NORD
STRALCIO FUNZIONALE DAL KM 6+500 (SVINCOLO S.S. 336 NORD)
AL KM 8+844 (SVINCOLO AUTOSTRADA A8)
"BRETELLA DI GALLARATE"

PROGETTO ESECUTIVO

 Ing. Renato Vaira Piazzale S. Maria 10121 Tel. 011/271111 Fax 011/271112	 ING. RENATO DEL PRETE Via S. Maria 10121 Tel. 011/271111 Fax 011/271112	 Arch. Nicoletta Frattini Via S. Maria 10121 Tel. 011/271111 Fax 011/271112	 EGG Engineering & Consulting S.r.l. Via S. Maria 10121 Tel. 011/271111 Fax 011/271112
	 Ing. Renato Vaira Piazzale S. Maria 10121 Tel. 011/271111 Fax 011/271112	 SETAC S.r.l. Via S. Maria 10121 Tel. 011/271111 Fax 011/271112	 ARKE INGEGNERIA S.r.l. Via S. Maria 10121 Tel. 011/271111 Fax 011/271112

VISTO IL RESPONSABILE DEL PROCEDIMENTO Dott. Ing. Giancarlo LUONGO	RESPONSABILE INTEGRAZIONE DELLE PRESTAZIONI SPECIALISTICHE Ing. Renato Vaira	IL PROGETTISTA FIRMATARIO DELLA PRESTAZIONE Ing. Renato Vaira	GEOLOGO Ing. Geol. Luigi MONTERISI	COORDINATORE DELLA SICUREZZA IN FASE DI PROGETTAZIONE Ing. Gaetano RANIERI
---	---	--	---------------------------------------	---

HD 030

H-PROGETTO STRUTTURALE-OPERE PRINCIPALI

HD - VI07 - VIADOTTO RAMPA A - SVINCOLO SCIARE'

Armatura muro in DX spalla B

CODICE PROGETTO	NOME FILE	REVISIONE	SCALA:
PROGETTO: M I 5 3 3	HD030-V02VI04STRAR12_A.dwg	A	1:50
LIV. PROG. E	CODICE ELAB. V 0 2 V I 0 4 S T R A R 0 9		
N. PROG. 1801			
REV. C			
B			
A	EMISSIONE	MARZO 2021	ARCH. MAURO SASSO ING. VALERIO BAJETTI ING. RENATO DEL PRETE
REV. DESCRIZIONE		DATA	REDDATO VERIFICATO APPROVATO