


SEZIONE TRASVERSALE IN CORRISPONDENZA DELLA PILA 1
SCALA 1:50

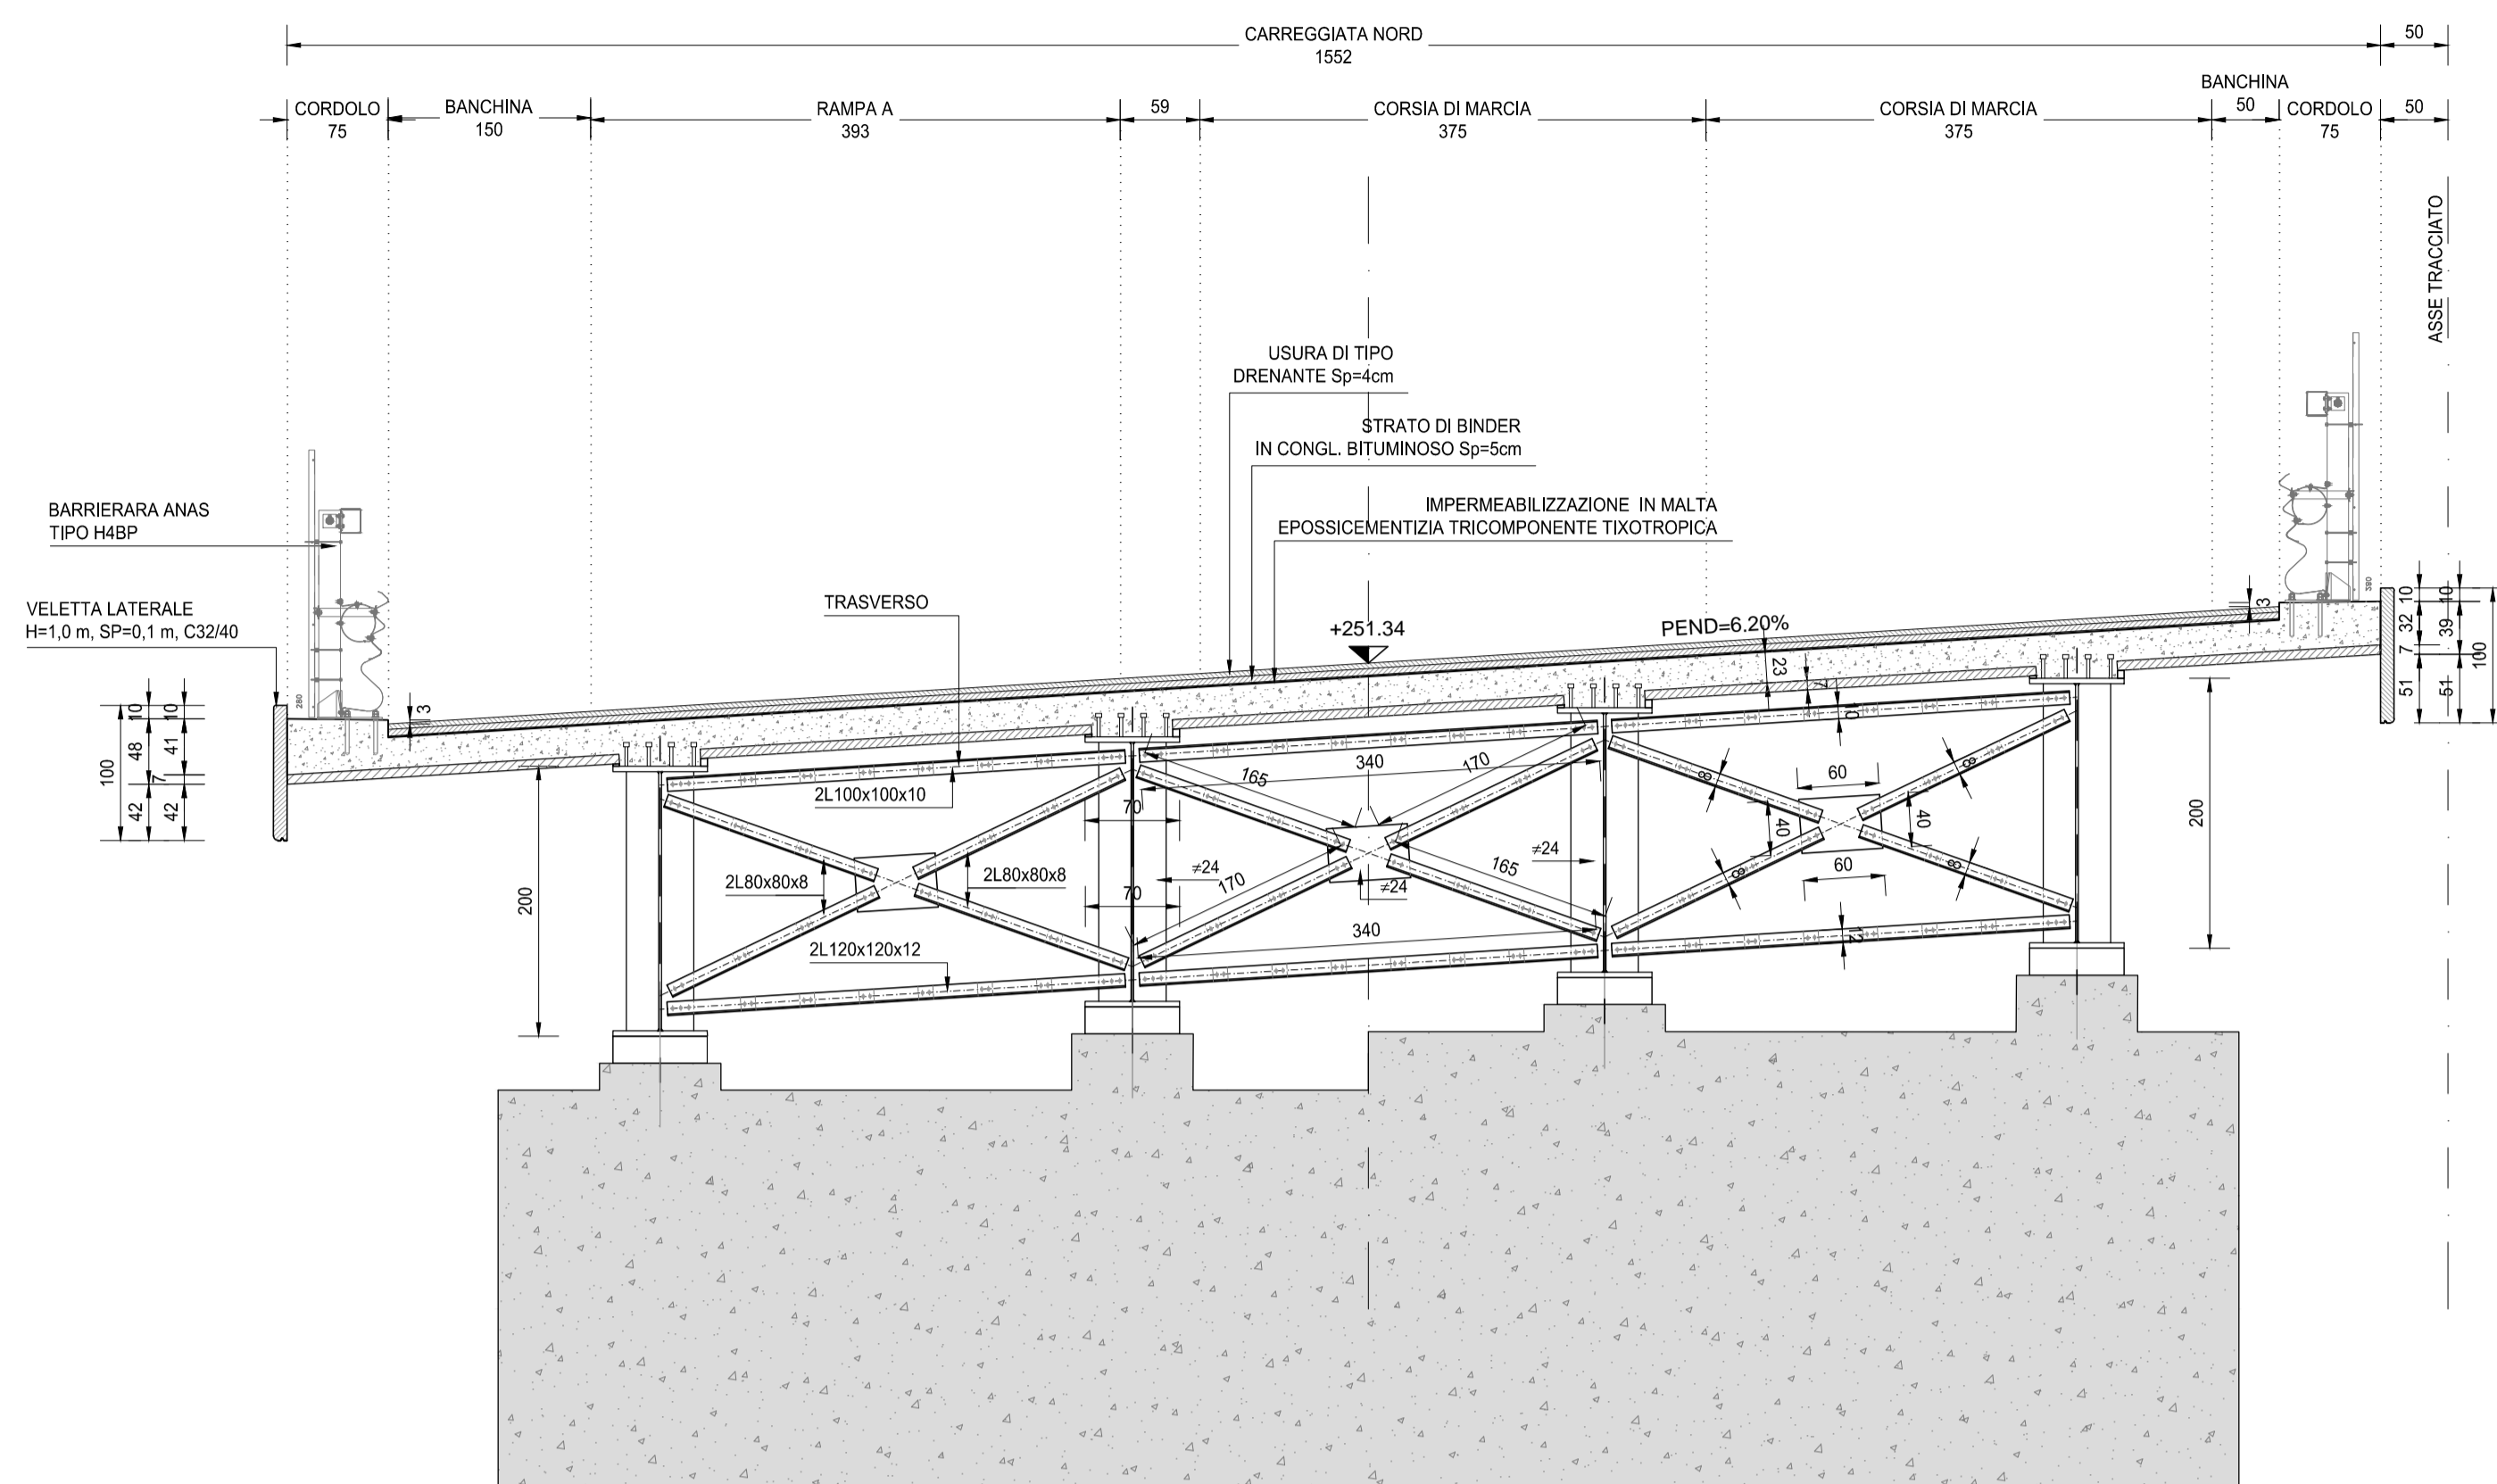


RICHIAMI AD ALTRI ELABORATI

PER LA DEFINIZIONE DELLE CARATTERISTICHE DEI MATERIALI

HE003 - P00VI05STRSC01

SEZIONE TRASVERSALE IN CORRISPONDENZA DELLA SPALLA B
SCALA 1:50

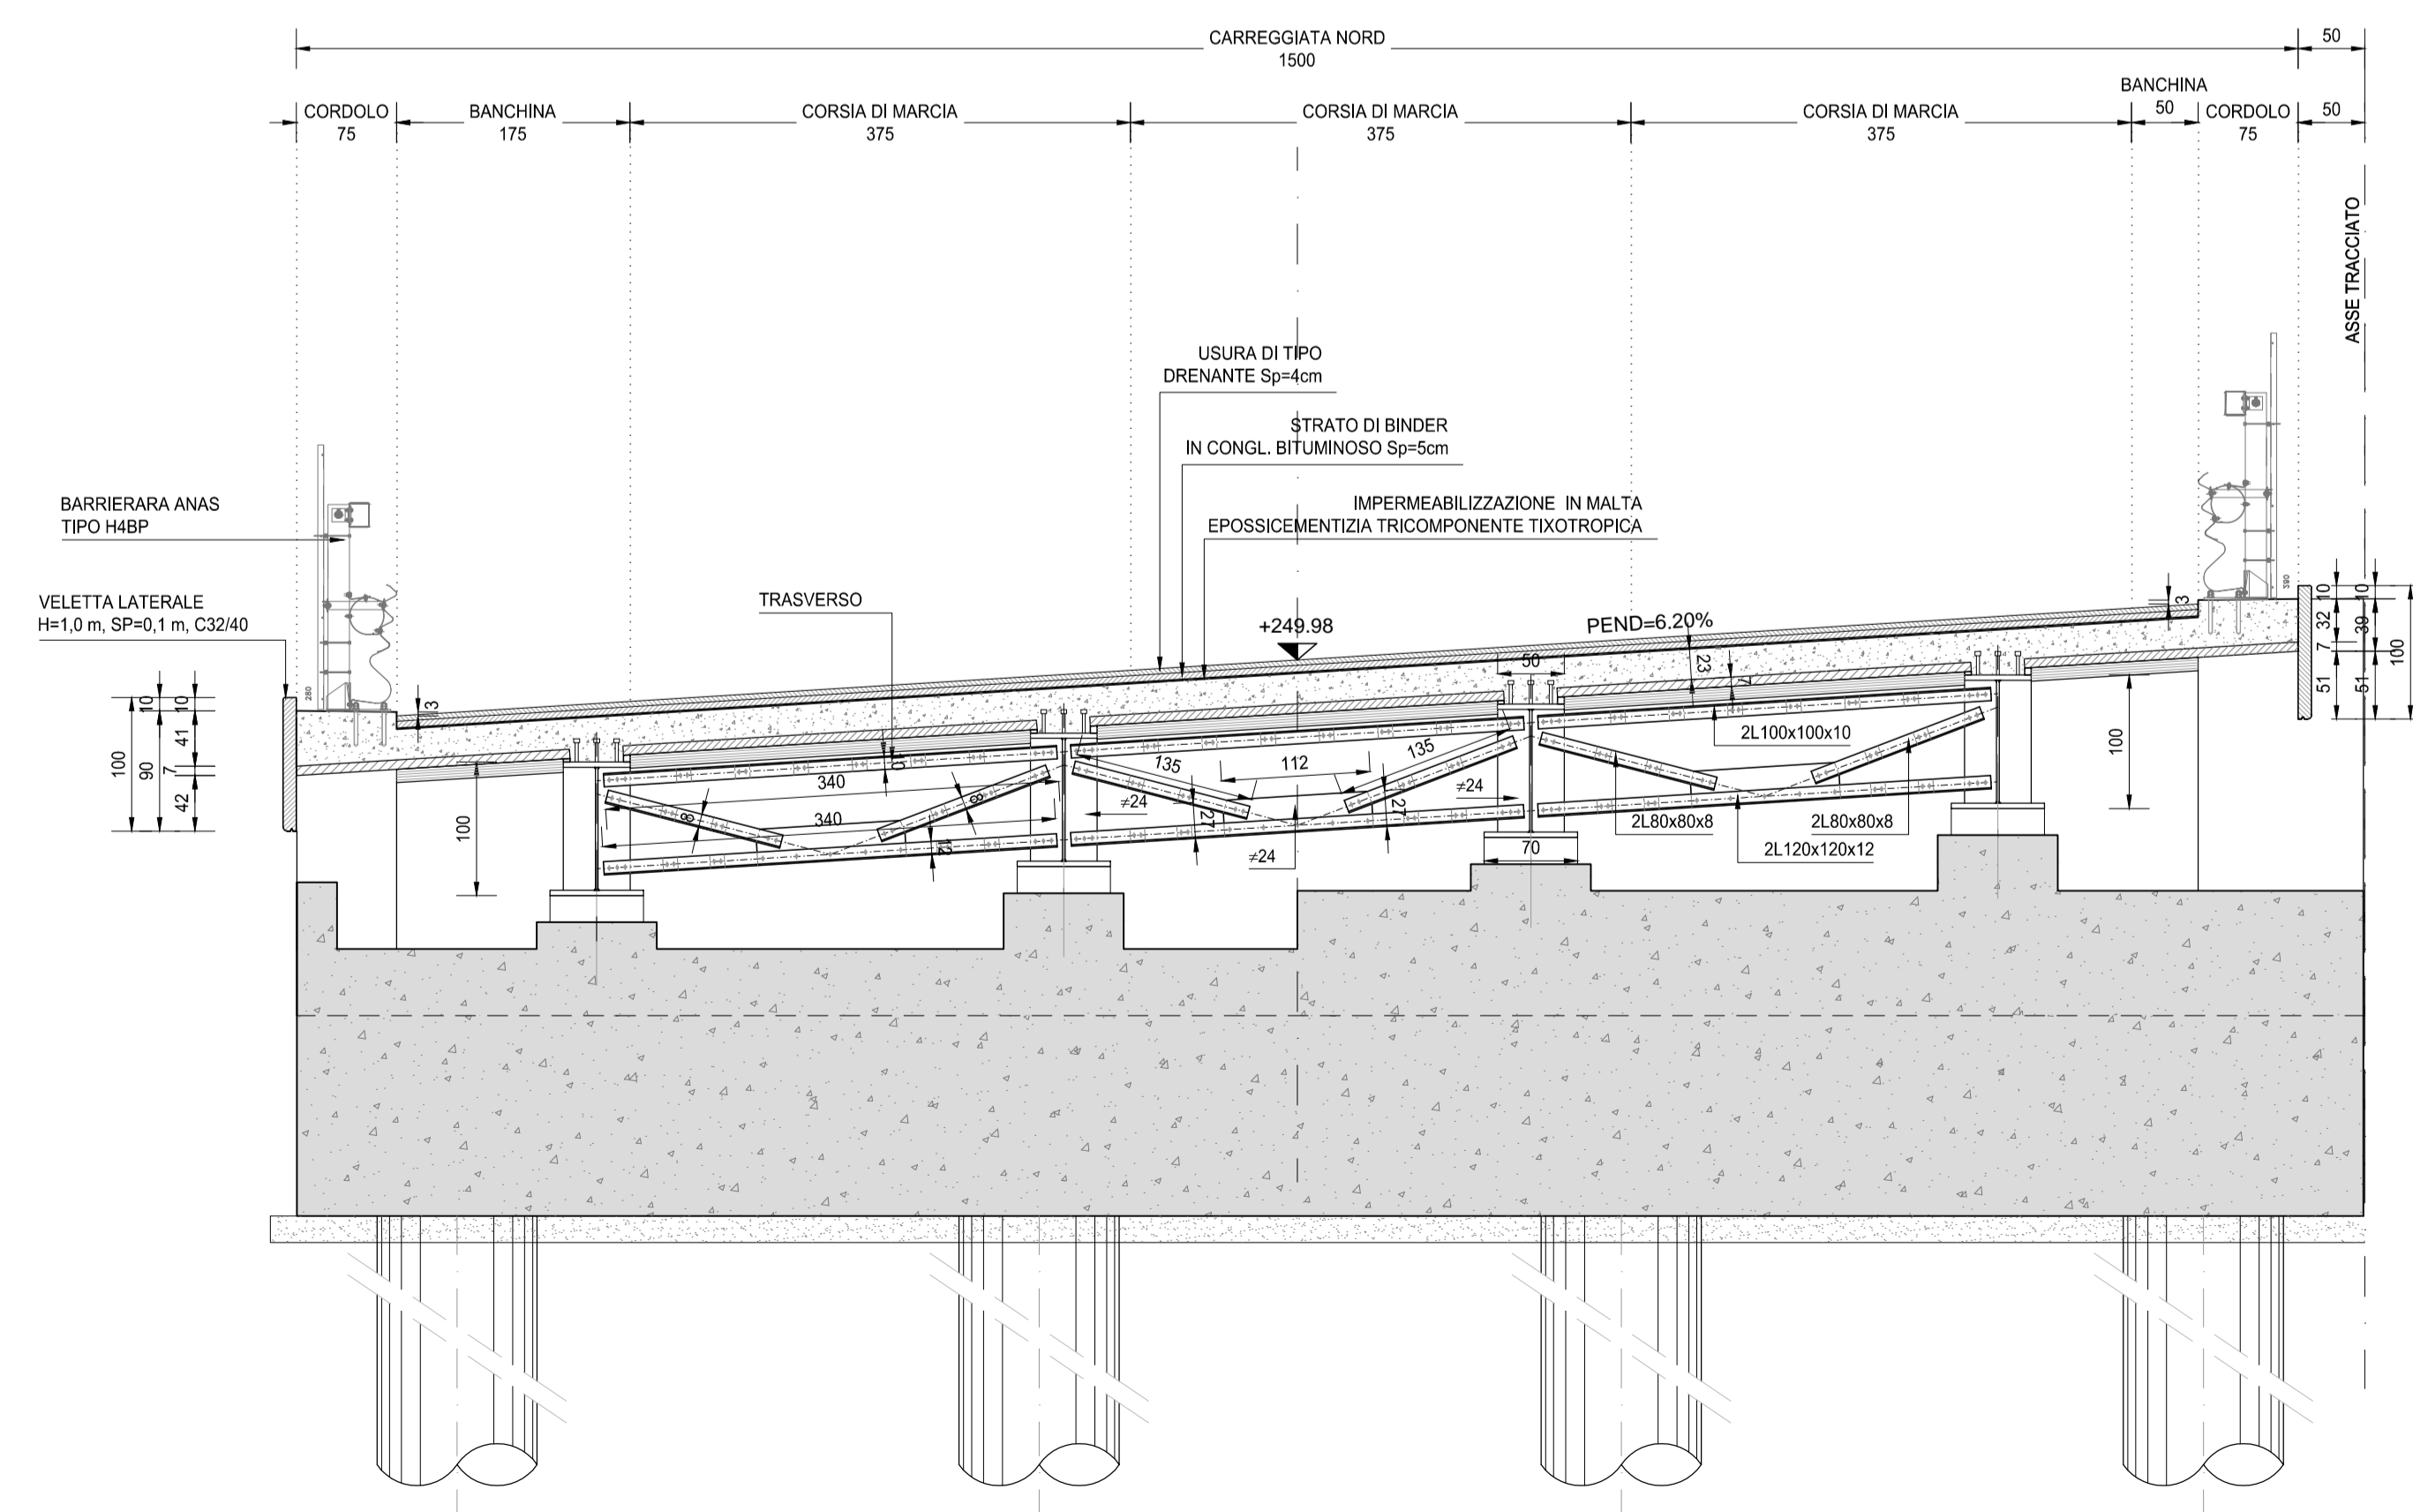

anas ANAS S.p.A.
GRUPPO FS ITALIANE Direzione Progettazione e Realizzazione Lavori

NUOVA S.S. 341 "GALLARATESE" - TRATTO DA SAMARATE A CONFINE
CON LA PROVINCIA DI NOVARA - TRATTO NORD
STRALCIO FUNZIONALE DAL KM 6+500 (SVINCOLO S.S. 336 NORD)
AL KM 8+844 (SVINCOLO AUTOSTRADA A8)
"BRETTELLA DI GALLARATE"

PROGETTO ESECUTIVO

| | | | | | |
|--|--|--|--|---|---|
| STUDIO CORONA Ing. Renato Vaira Cof. Ing. Esp. di Torino e Provincia P. 0813/10 | UNING Costr. Integr. e GA&M Prof. Ing. Matteo Ranieri Cof. Ing. Esp. di Bari e provincia P. 0813/10 | ING. REMATO DEL PRETE Ing. Renato Del Prete Cof. Ing. Esp. di Bari e provincia P. 0813/10 | ECOPLAN Arch. Nicoletta Fratini Cof. Ing. Esp. di Torino e Provincia P. 0813/10 | ARKE' INGEGNERIA S.r.l. Ing. Giacomino Angerano Cof. Ing. Esp. di Bari e provincia P. 0813/10 | DOTT. GEOL. DANILLO GALLO Dott. Geol. Danilo Gallo Dott. in Geologia P. 0813/10 |
| VISTO: IL RESPONSABILE DEL PROCEDIMENTO Dott. Ing. Giancarlo LUONGO | RESPONSABILE INTEGRAZIONE DELLE PRESTAZIONI SPECIALISTICHE Ing. Renato DEL PRETE | IL PROGETTISTA FIRMATARIO DELLA PRESTAZIONE Ing. Valerio BAJETTI | GEOLOGO Prof. Ing. Geol. Luigi MONTERISI | COORDINATORE DELLA SICUREZZA IN FASE DI PROGETTAZIONE Ing. Gaetano RANIERI | |

HE 007

H-PROGETTO STRUTTURALE-OPERE PRINCIPALI
HE - VI08 - IMPALCATO NORD
Sezioni trasversali tipo

| | | | |
|---------------------------|----------------------------|-----------|--------|
| PROGETTO | NO. FILE | REVISIONE | SCALA: |
| PROG. LIV. PROG. N. PROG. | HE007-P00VI05STRDT01_A.dwg | A | 1:50 |
| CODICE ELAB. | P00VI05STRDT01 | | |

| | | | | | |
|------|-------------|------------|-------------------|----------------------|-----------------------|
| C | | | | | |
| B | | | | | |
| A | EMISSIONE | MARZO 2021 | ARCH. MAURO SASSO | ING. VALERIO BAJETTI | ING. RENATO DEL PRETE |
| REV. | DESCRIZIONE | DATA | REDATTO | VERIFICATO | APPROVATO |