




SEZIONE A-A  
SCALA 1:50

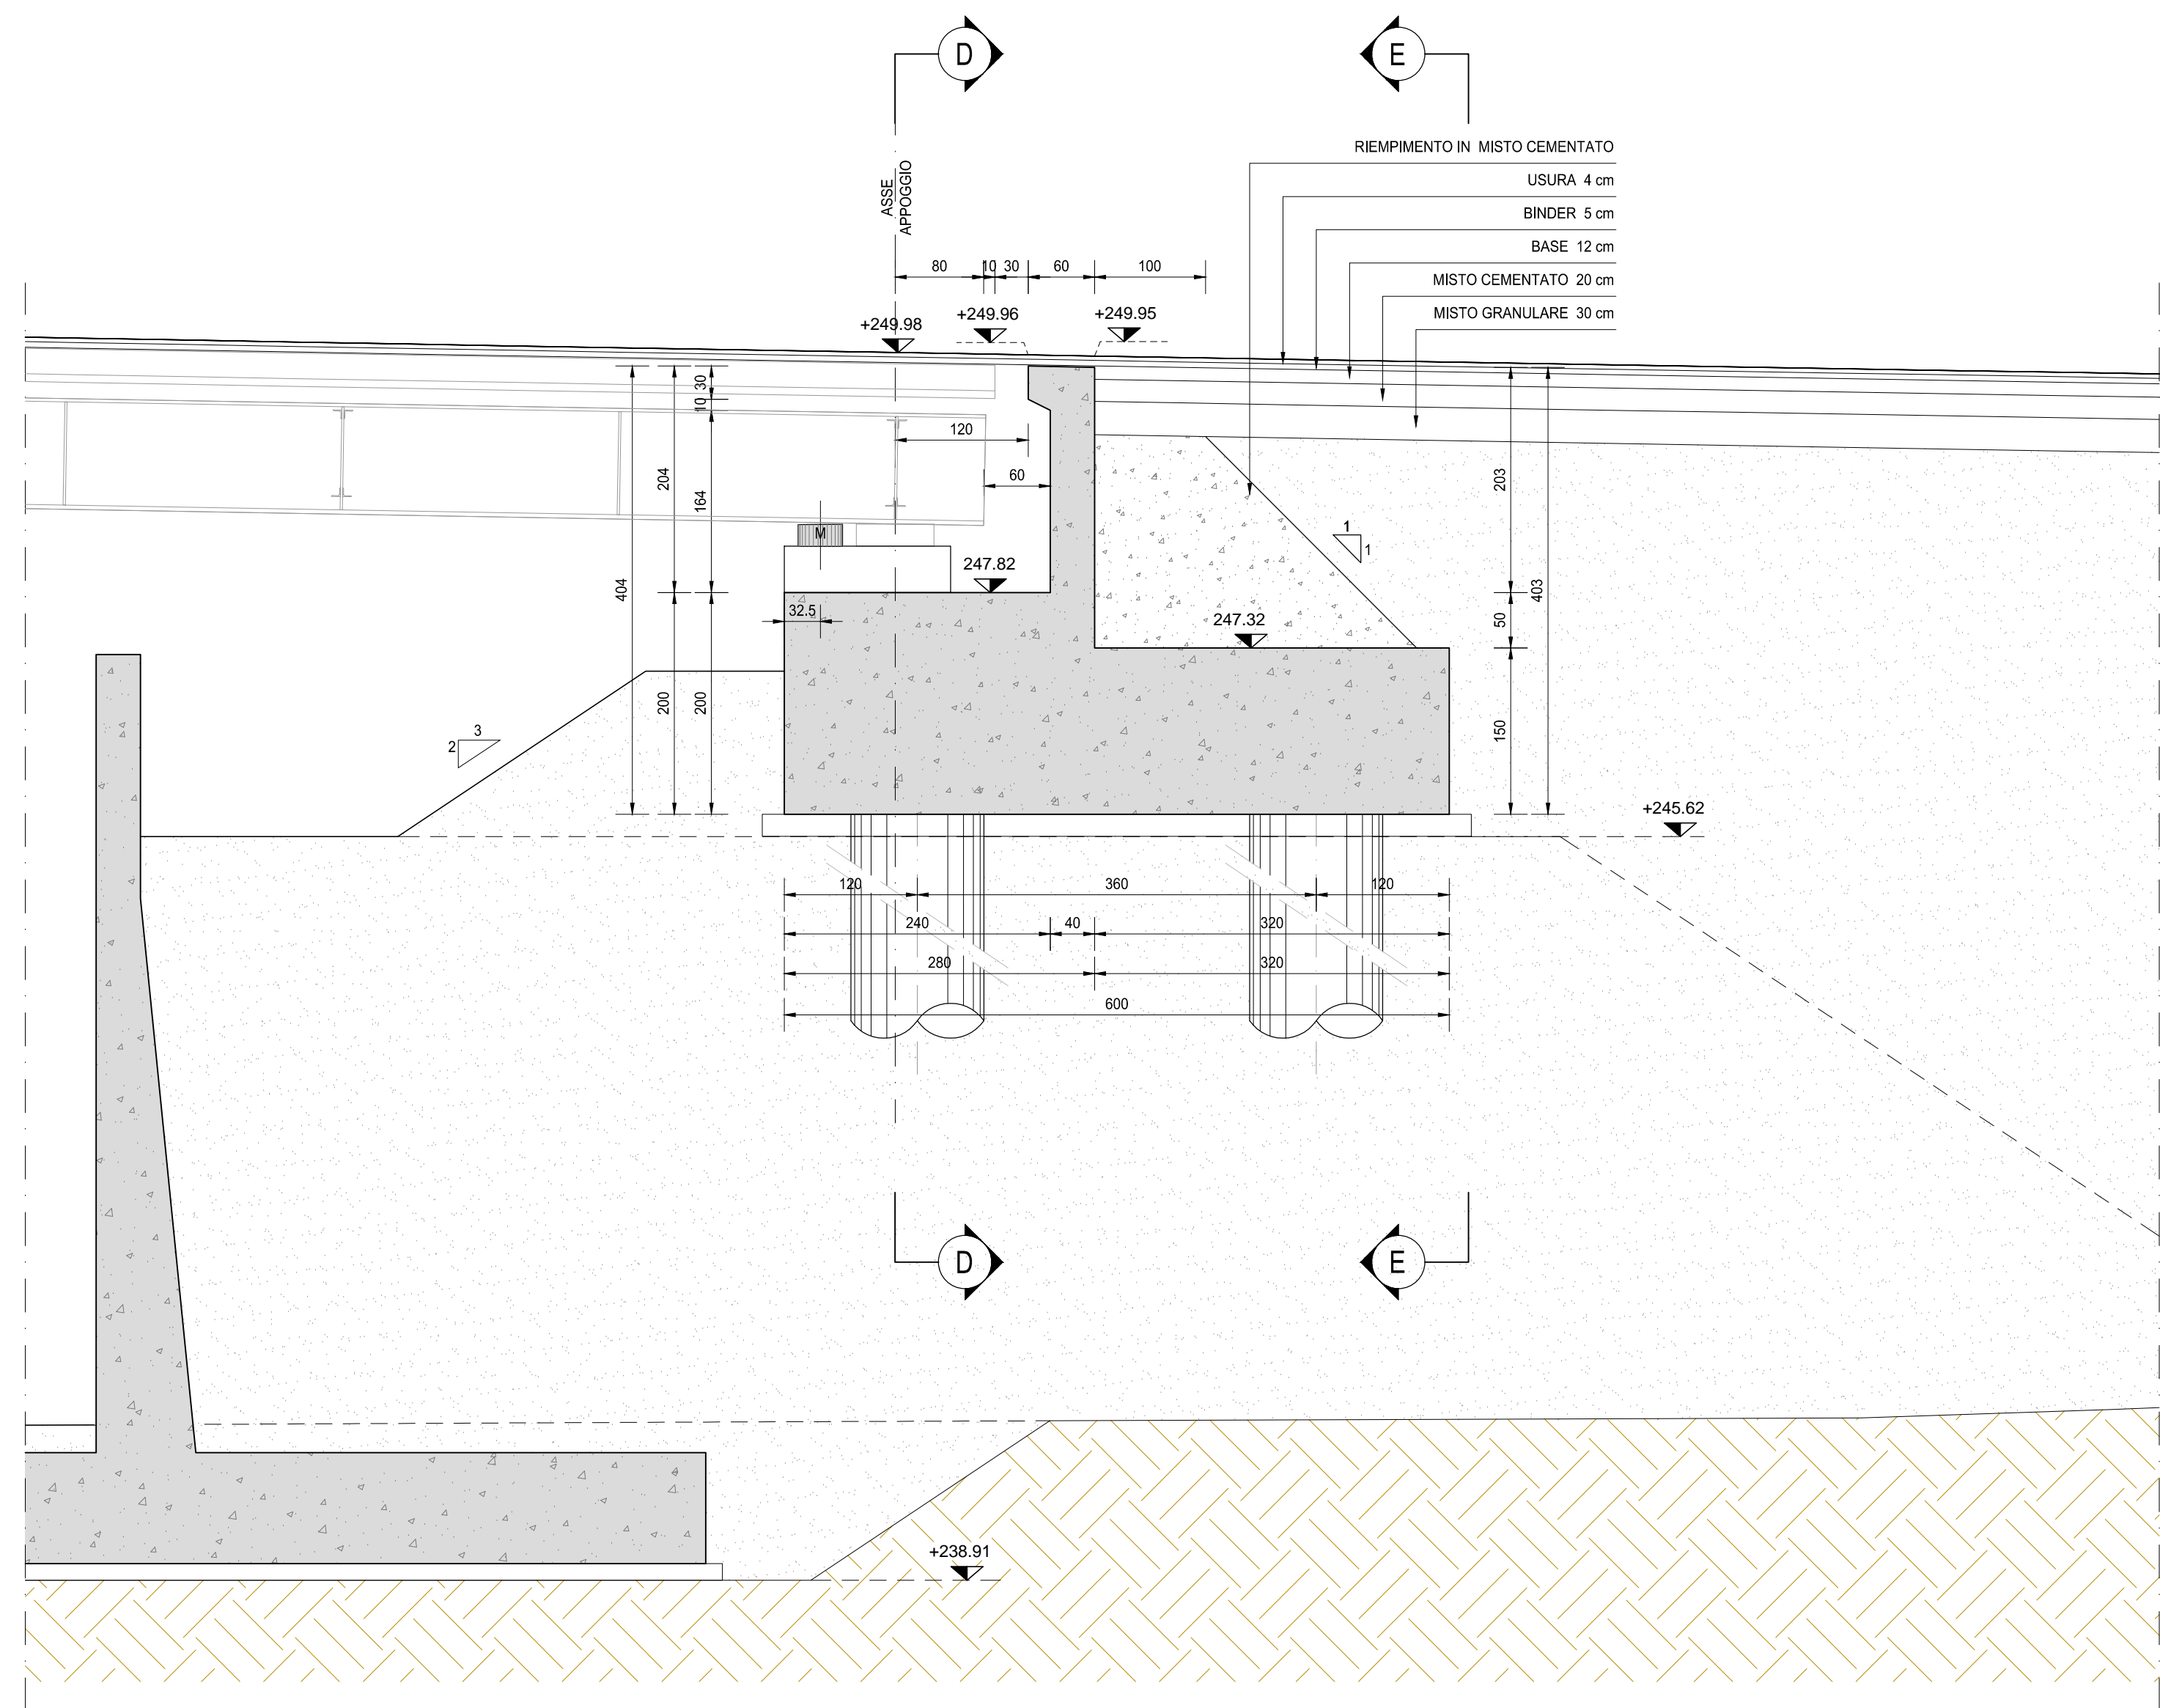


SEZIONE B-B  
SCALA 1:50

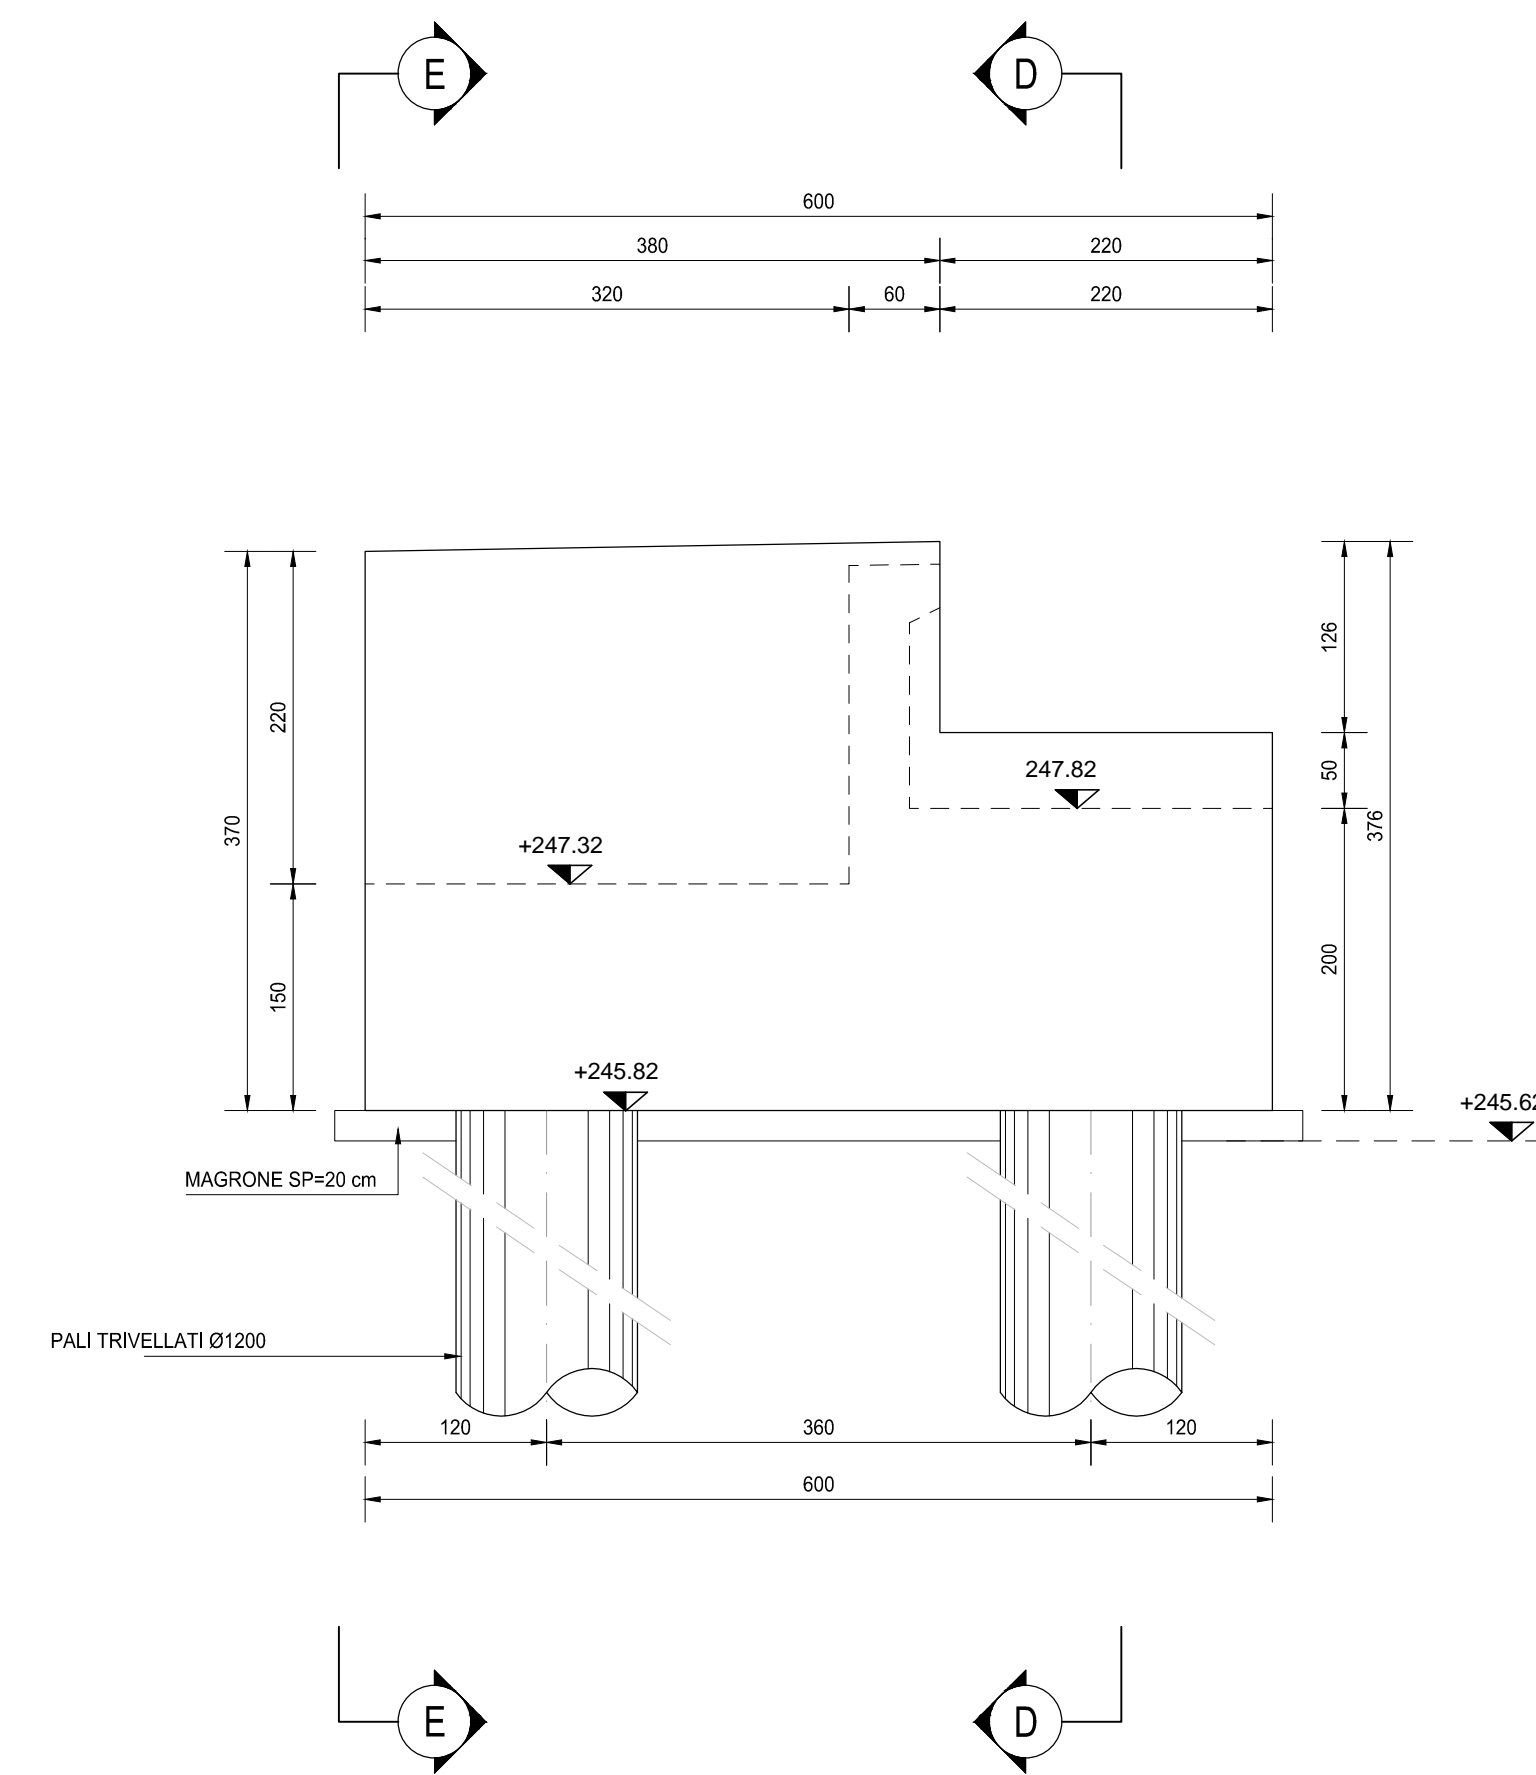


SEZIONE C-C  
SCALA 1:50

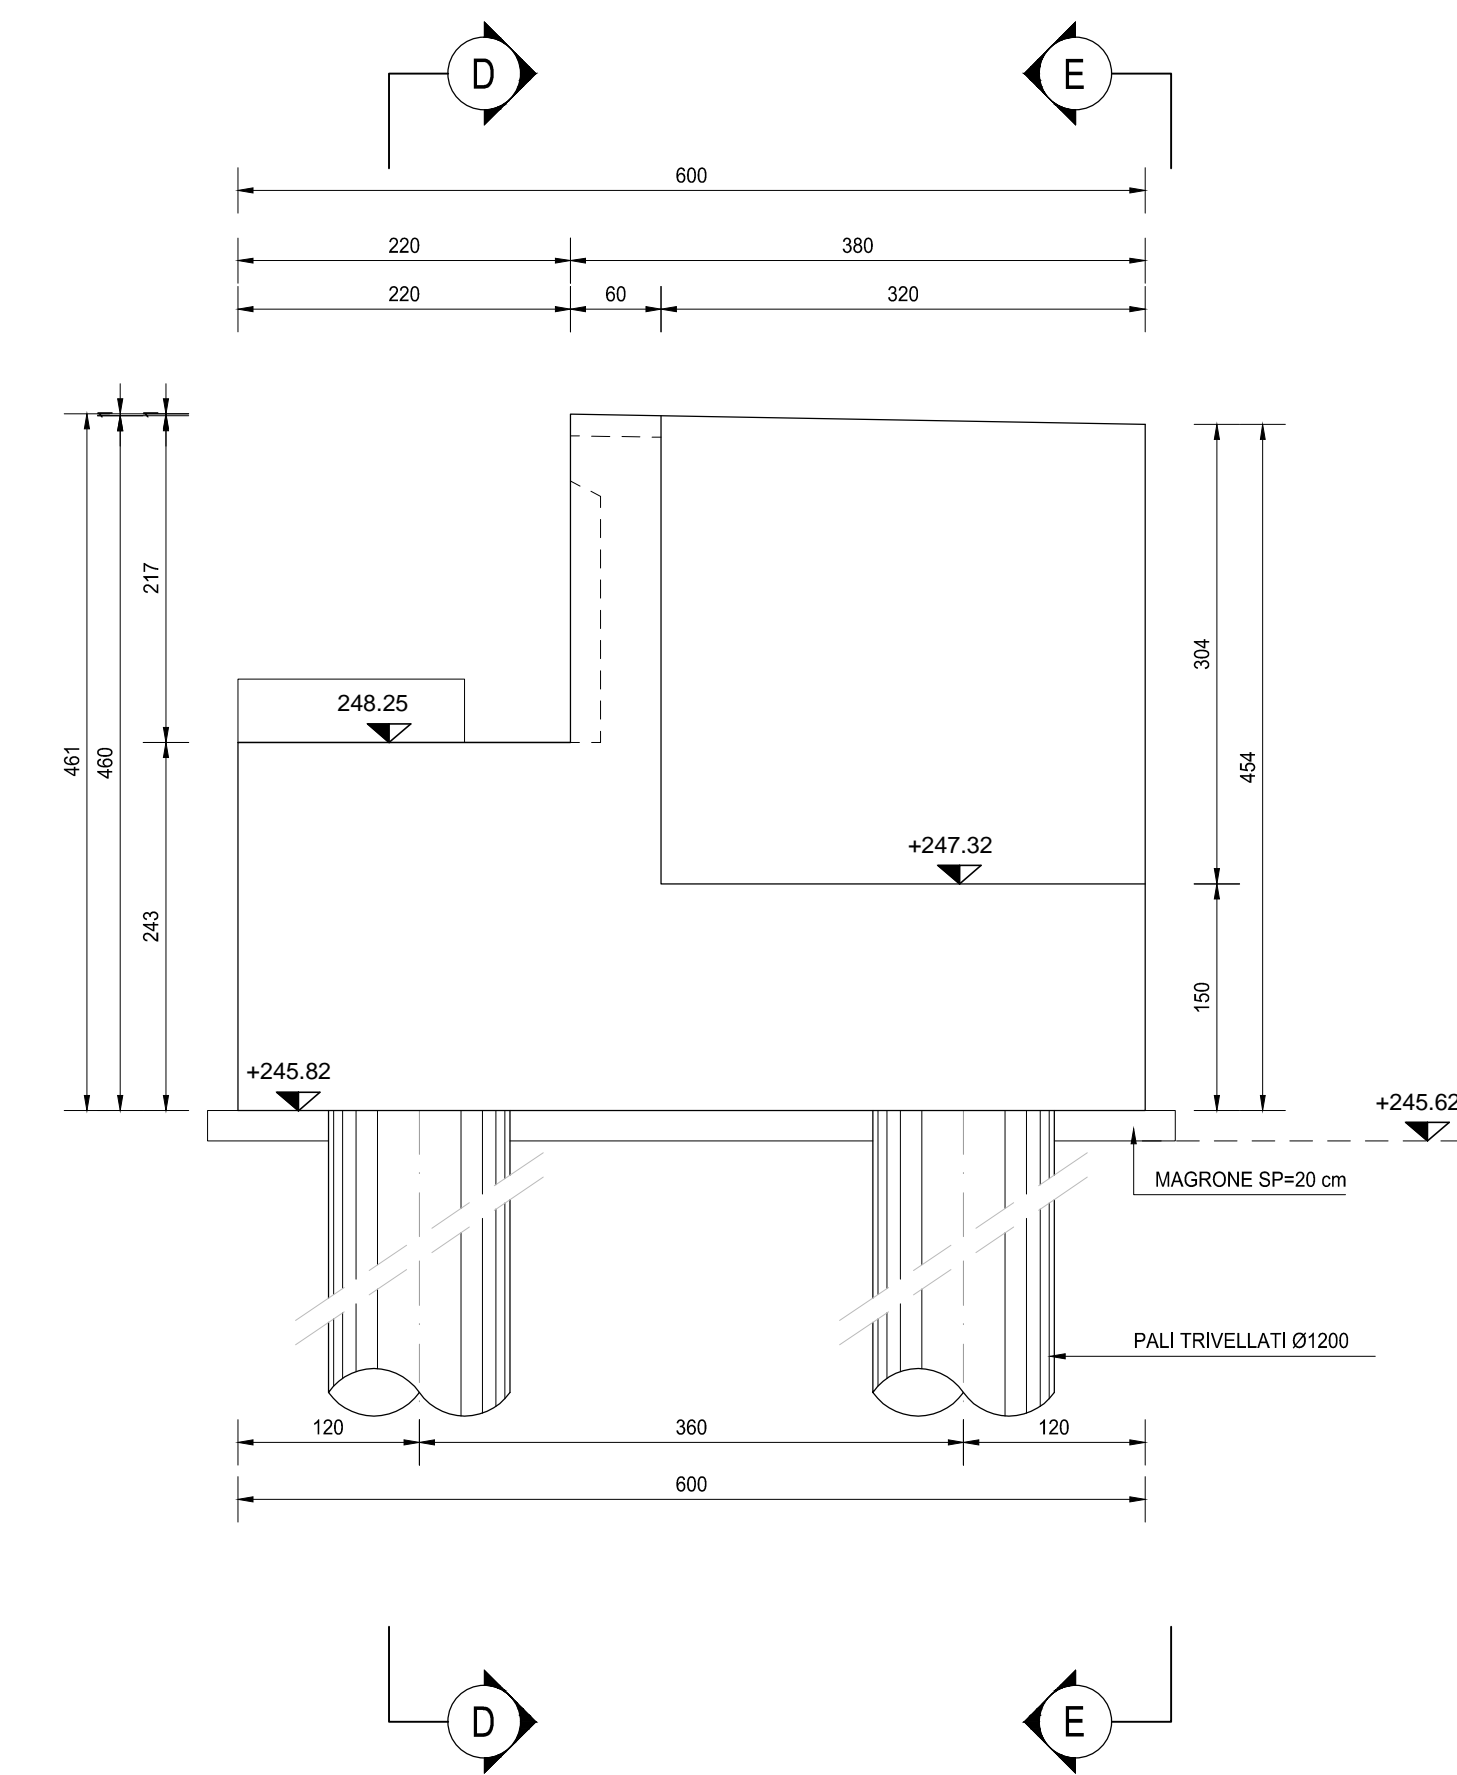

SEZIONE D-D  
SCALA 1:50

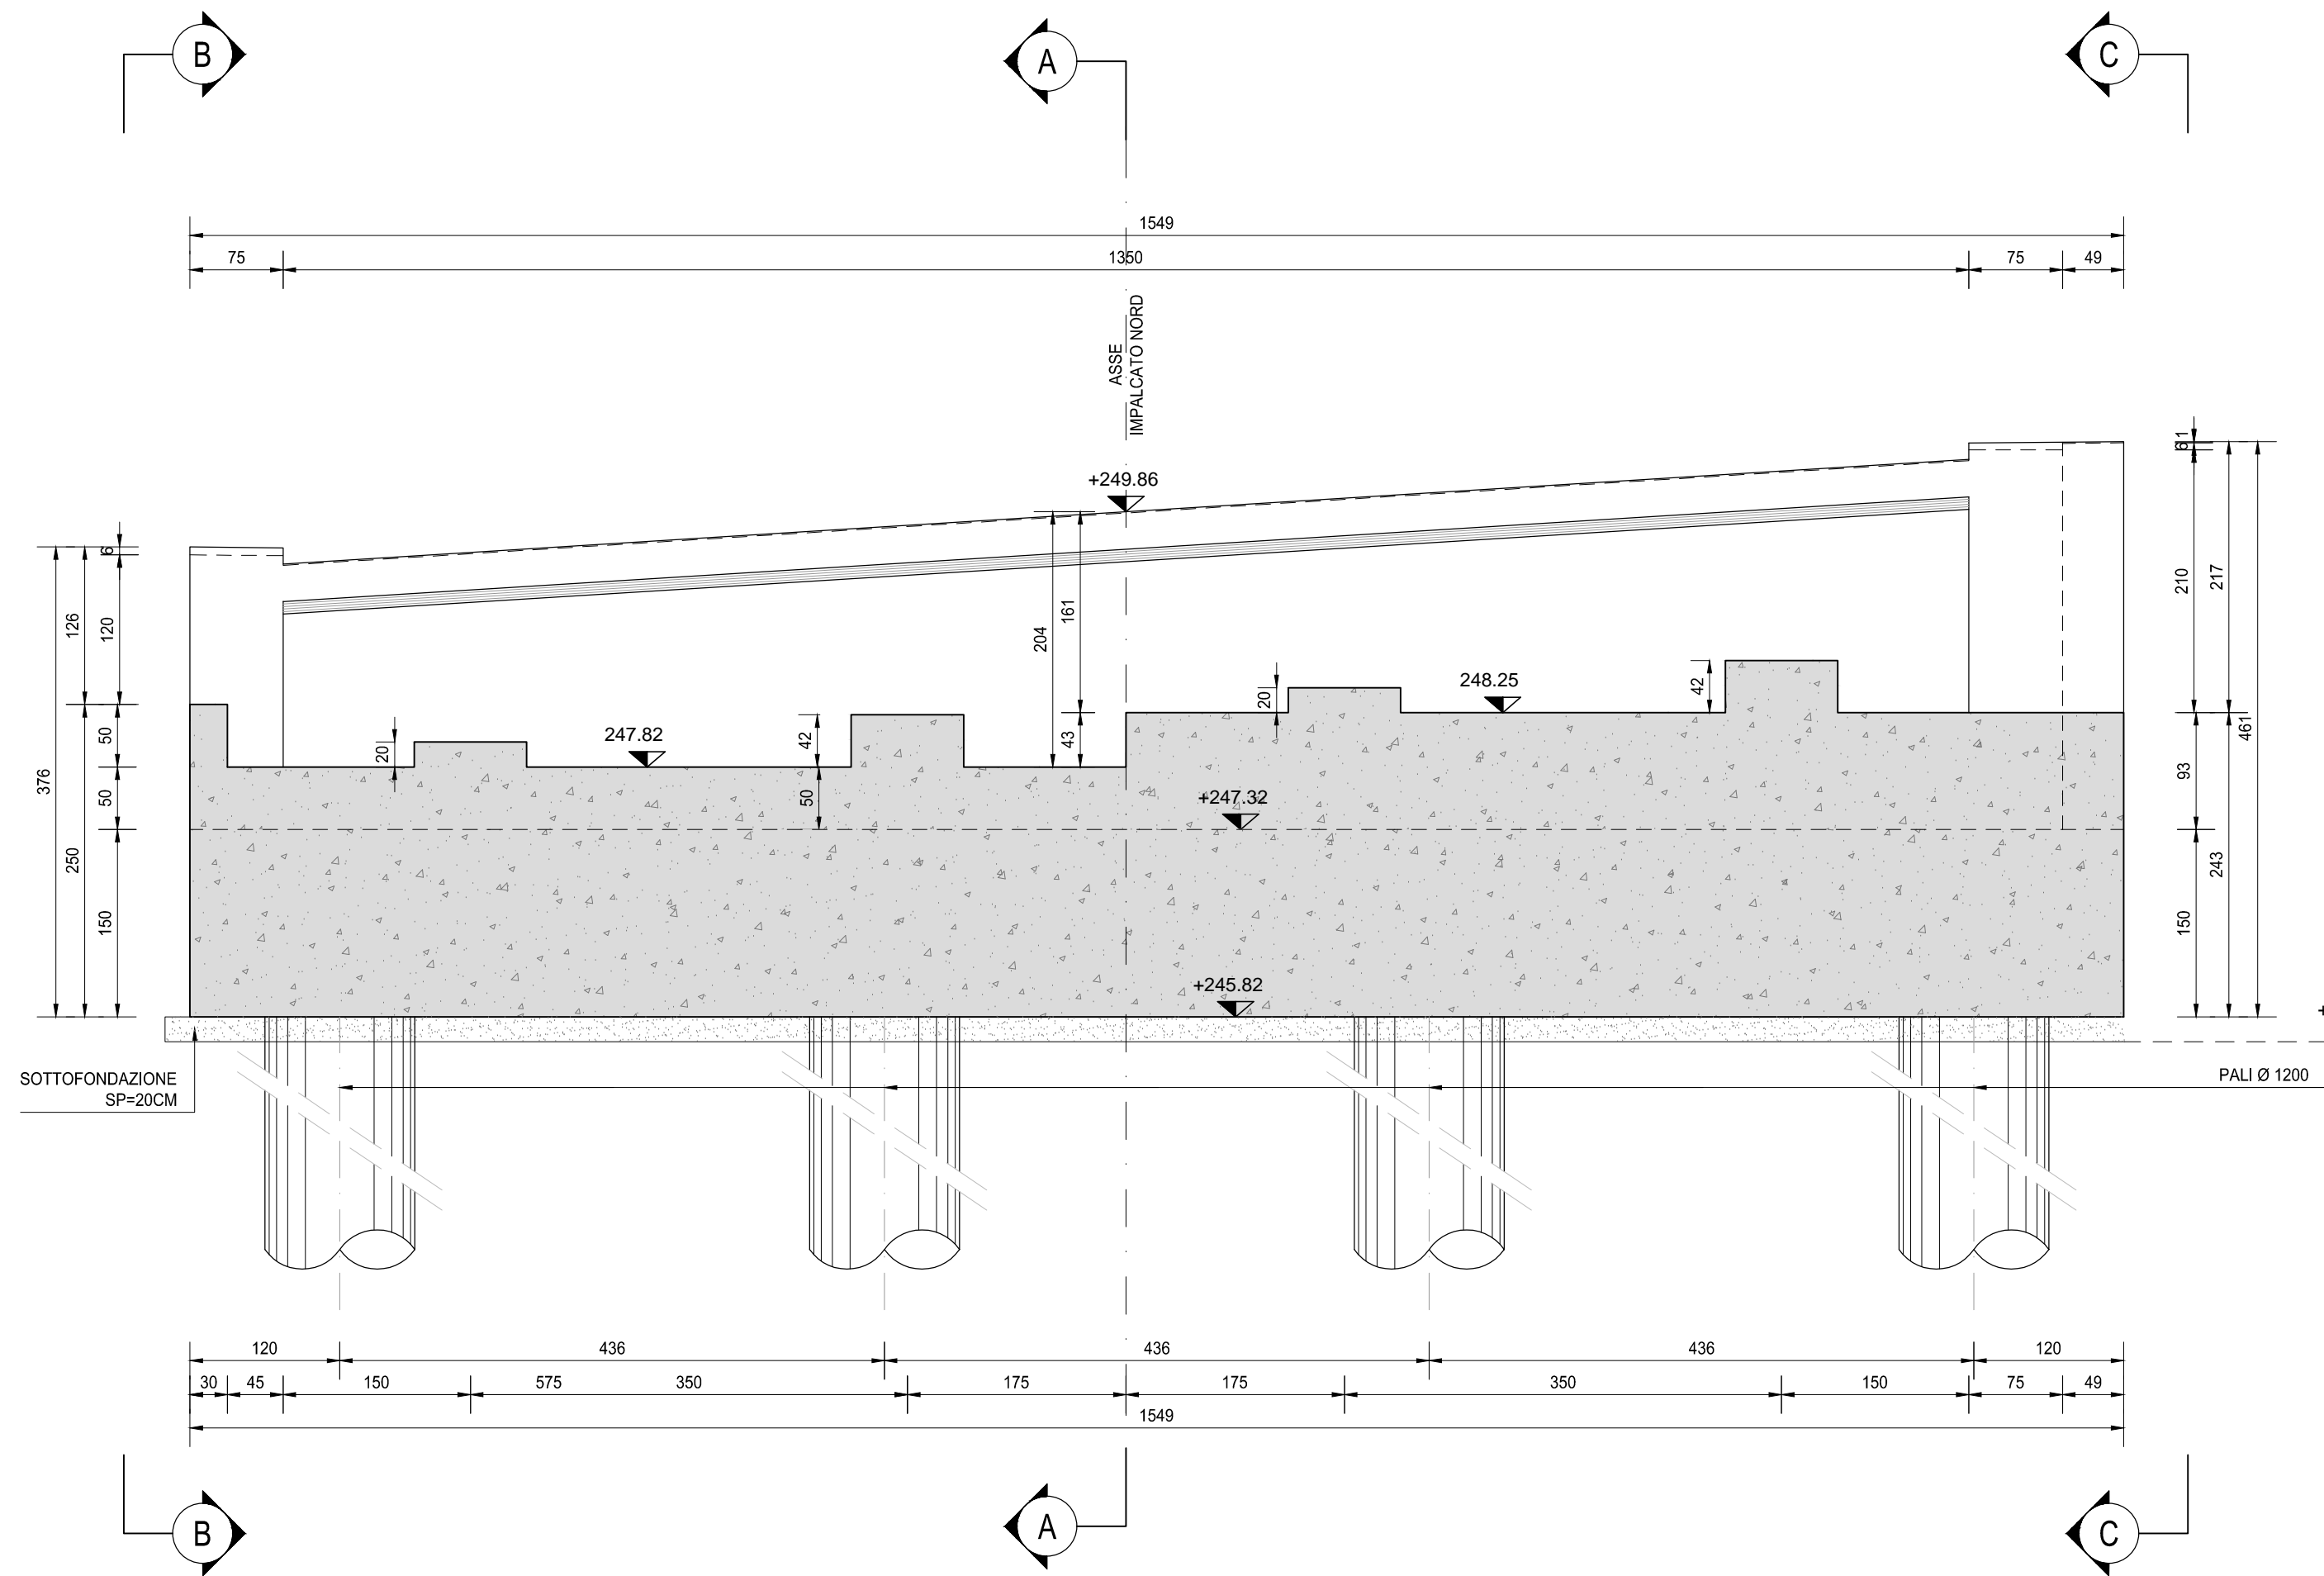

SEZIONE E-E  
SCALA 1:50

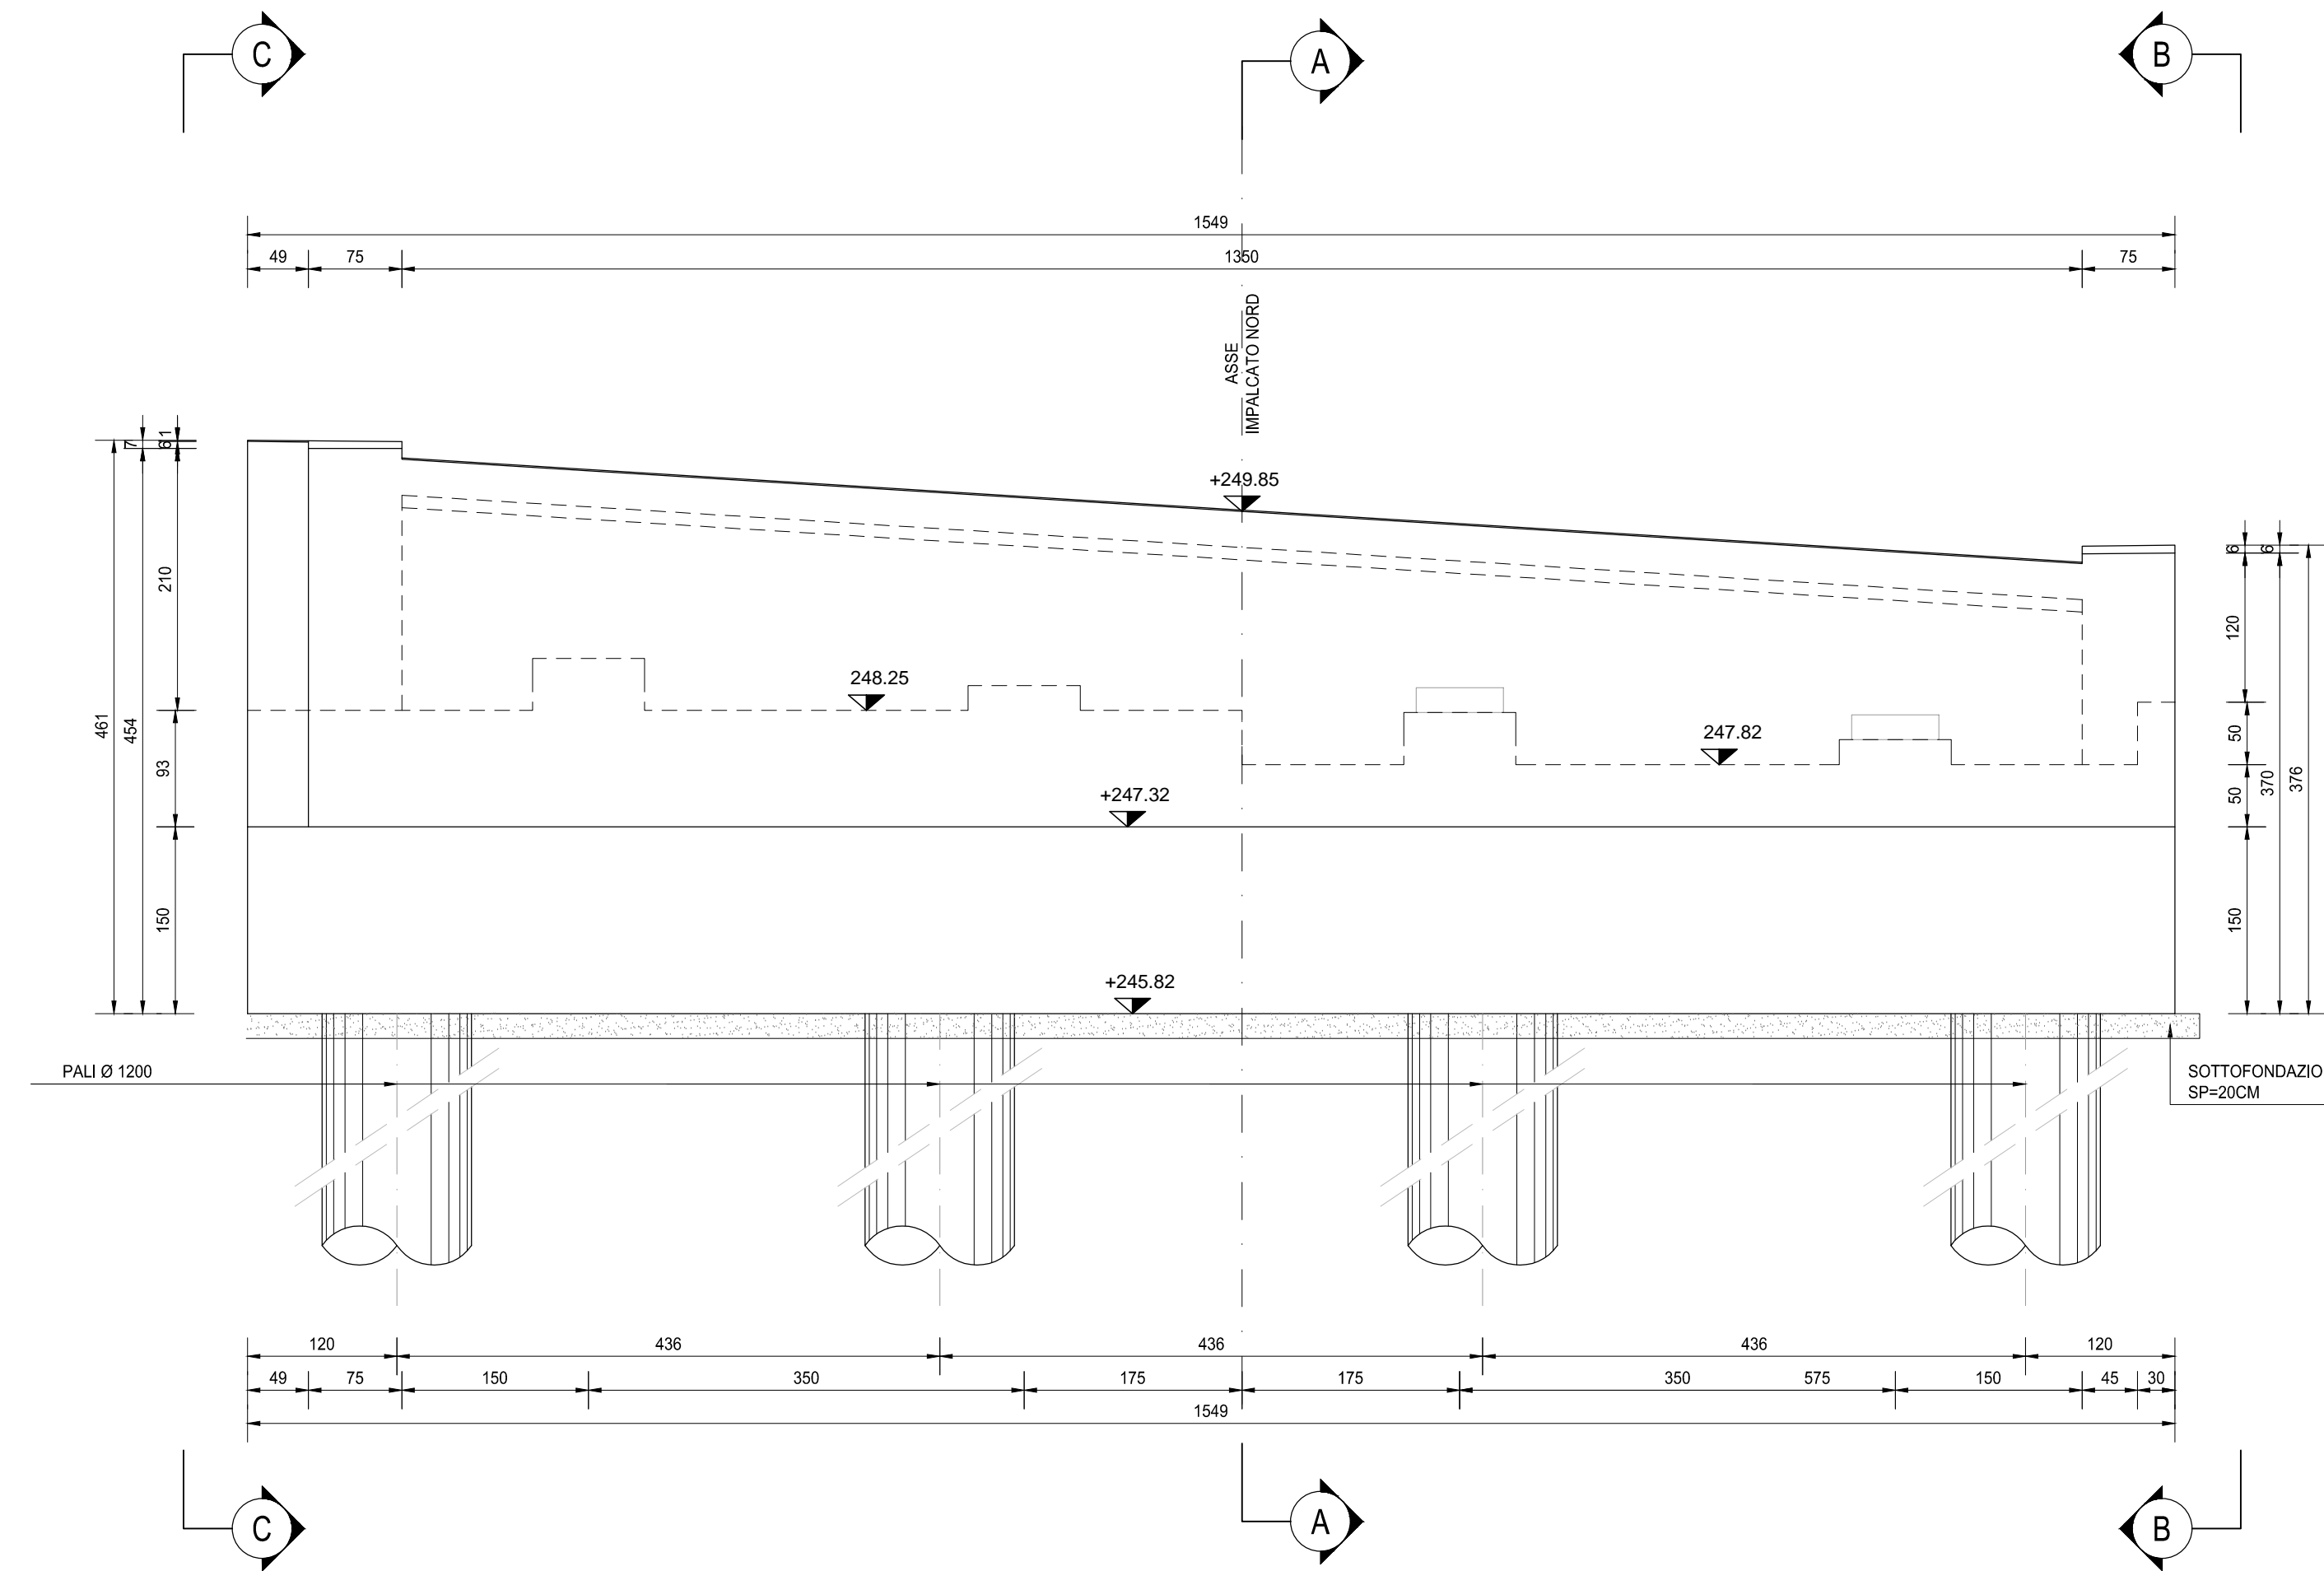

RICHIAMI AD ALTRI ELABORATI  
PER LA DEFINIZIONE DELLE CARATTERISTICHE DEI MATERIALI HE003 - P00V105STRSC01

**ANAS S.p.A.**  
Direzione Progettazione e Realizzazione Lavori

NUOVA S.S. 341 "GALLARATESE" - TRATTO DA SAMARATE A CONFINE  
CON LA PROVINCIA DI NOVARA - TRATTO NORD  
**STRALCIO FUNZIONALE DAL KM 6+500 (SVINCOLO S.S. 336 NORD)  
AL KM 8+844 (SVINCOLO AUTOSTRADA A8)  
"BRETTELLA DI GALLARATE"**

**PROGETTO ESECUTIVO**

<b>STUDIO CORONA</b> Ing. Renato Vanni Architetto	<b>UNING</b> Ing. Valerio Spigari Ingegnere	<b>SETAC</b> Prof. Ing. Luigi Noverani Ingegnere	<b>ARKE</b> Ing. Giuseppe Agostini Ingegnere	<b>ECOPLAN</b> Ing. Renzo Del Prete Ingegnere	<b>EG</b> Ing. Gabriele Scrocca Ingegnere
<b>RESPONSABILE DEL PROCEDIMENTO</b> Dott. Ing. Giancarlo LUCIGNO	<b>INTEGRAZIONE DELLE PRESSIONI SPECIALISTICHE</b> Dott. Ing. Giancarlo LUCIGNO	<b>IL PROGETTISTA FIRMATARIO DELLA PRESTAZIONE</b> Ing. Valerio Spigari	<b>GEOLOGO</b> Dott. Ing. Carlo Gatti Geologo	<b>COORDINATORE DELLA SICUREZZA IN FASE DI PROGETTAZIONE</b> Ing. Giancarlo LUCIGNO	<b>COORDINATORE DELLA SICUREZZA IN FASE DI PROGETTAZIONE</b> Ing. Giancarlo LUCIGNO

**HE 012**  
**H-PROGETTO STRUTTURALE-OPERE PRINCIPALI**  
HE - V108 - IMPALCATO NORD  
Carpenteria spalla B - Tavola 02 di 02

CODICE PROGETTO	NOME FILE	REVISIONE	SCALA:
HE012-P00V105STRCP04_A.dwg			
PROGETTO	LIV. PROJ.	N. PROJ.	
M1533	E	1801	
CODICE ELAB.	ELAB.		
P00V105STRCP04	A		1:50
C			
B			
A	EMMISSIONE	MARZO 2021	ARCH. MAURO SASSO
REV.	DESCRIZIONE	DATA	REDAITTO
			ING. VALERIO SPIGARI
			ING. RENATO DEL PRETE
			APPROVATO