




SEZIONE TRASVERSALE A-A  
SCALA 1:50

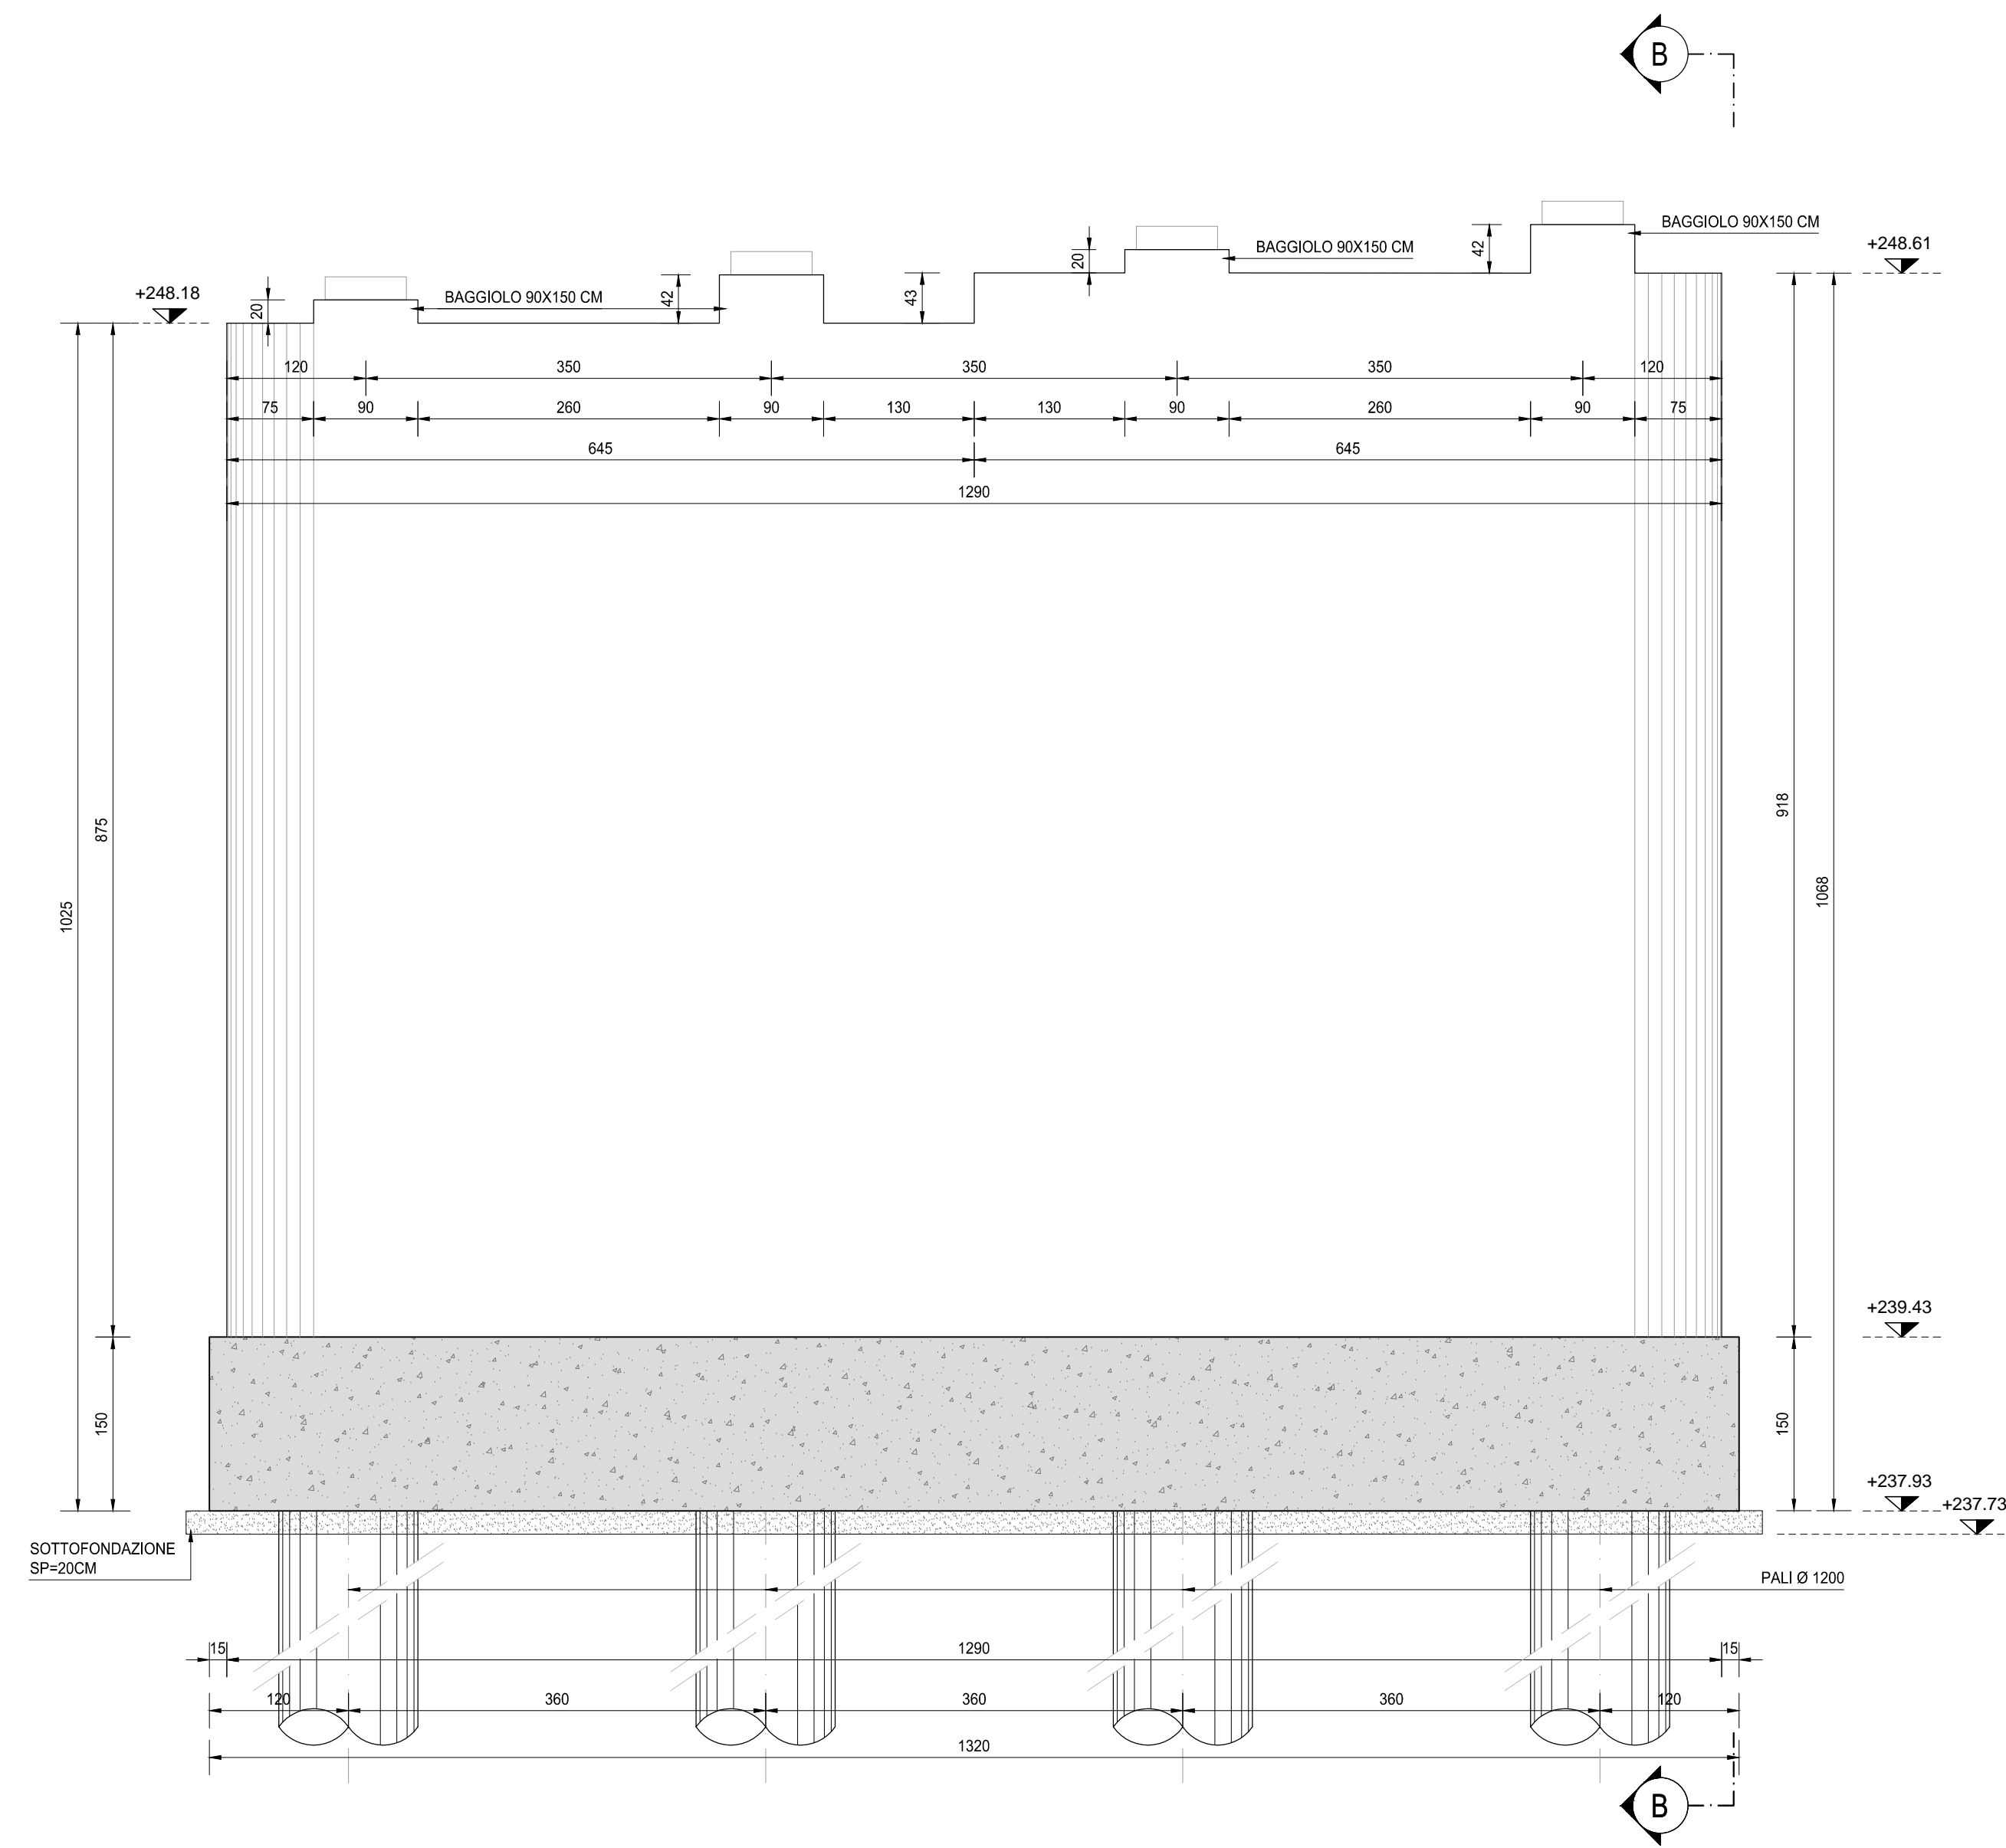


SEZIONE TRASVERSALE B-B  
SCALA 1:50

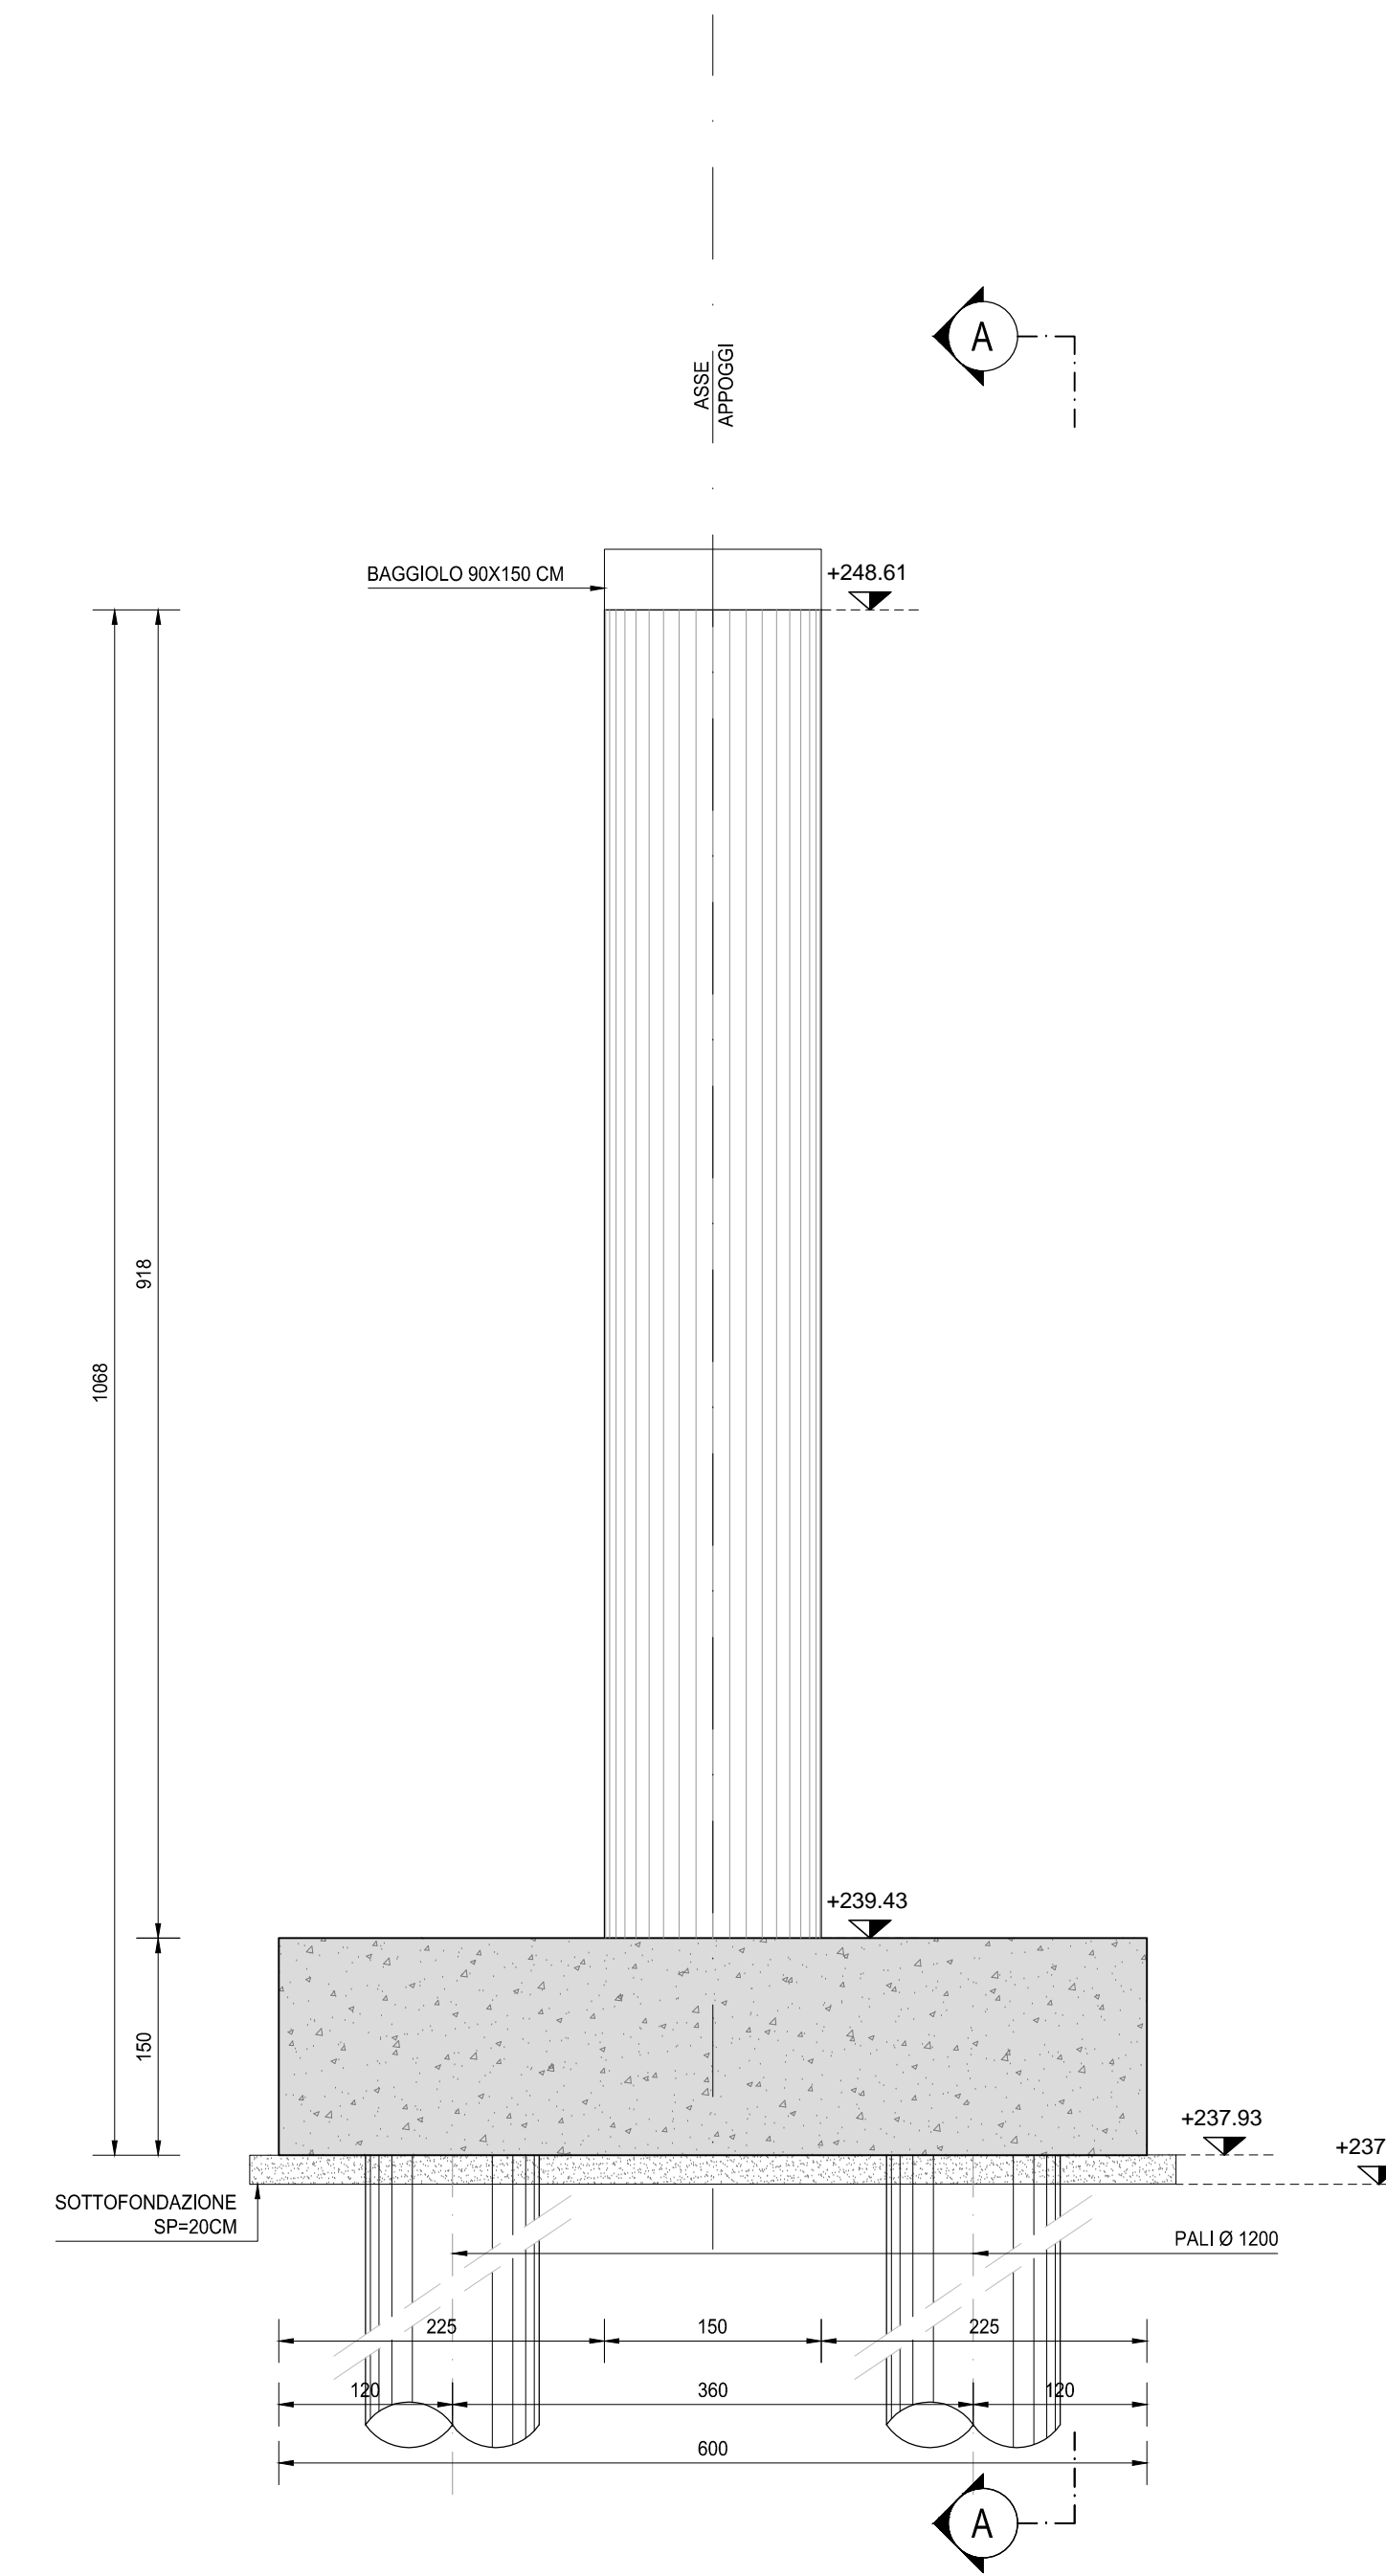

PIANTA FONDAZIONI  
SCALA 1:50

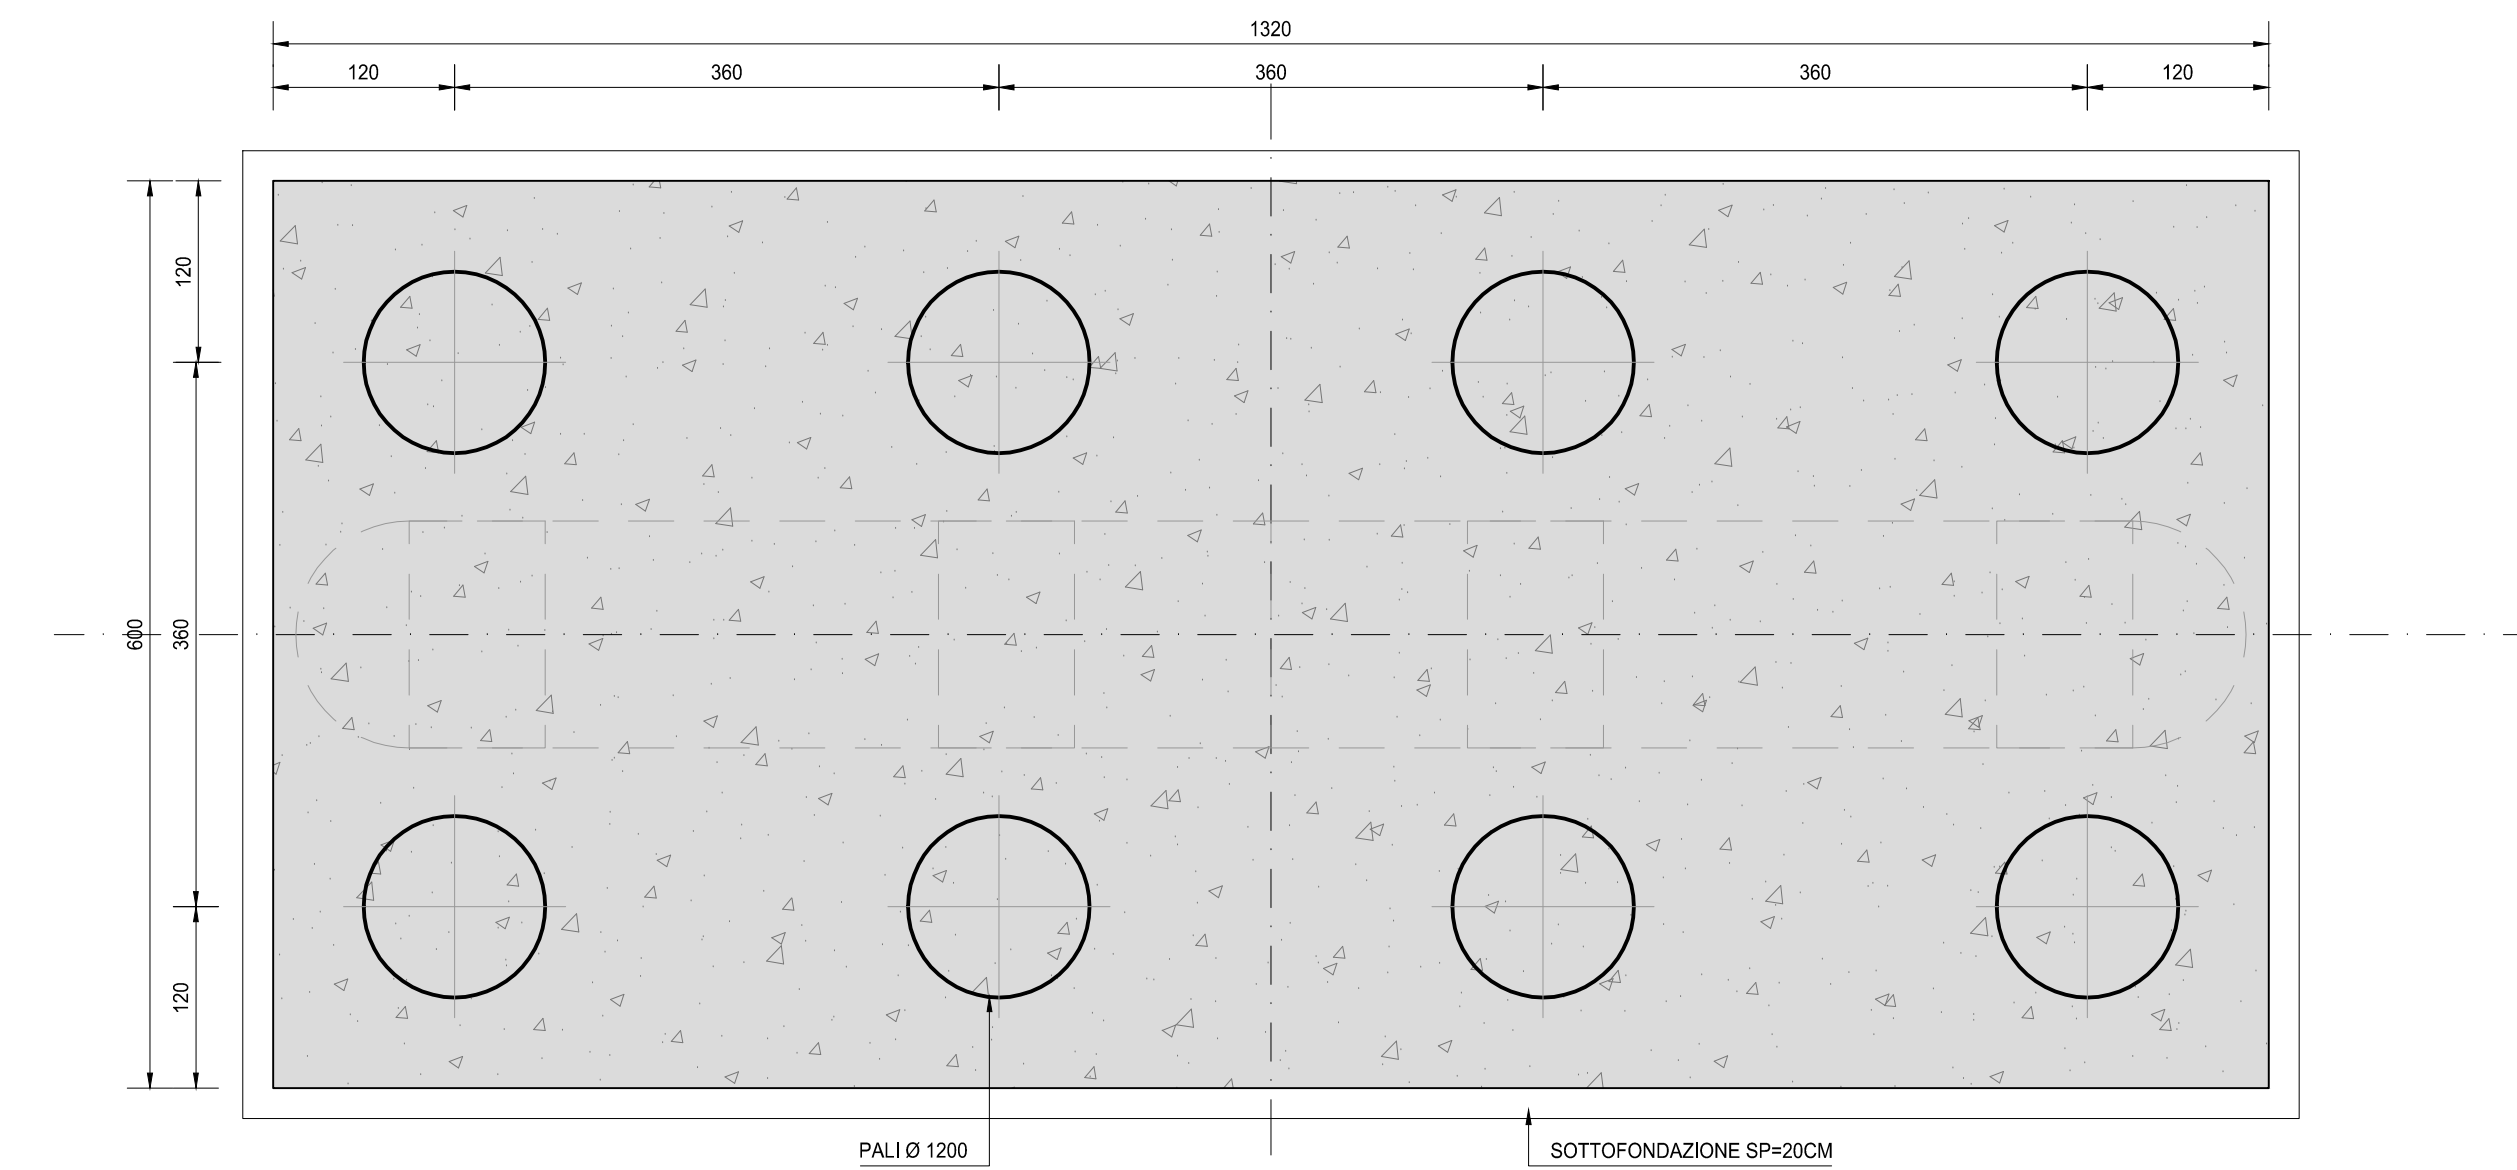

VISTA DALL'ALTO  
SCALA 1:50

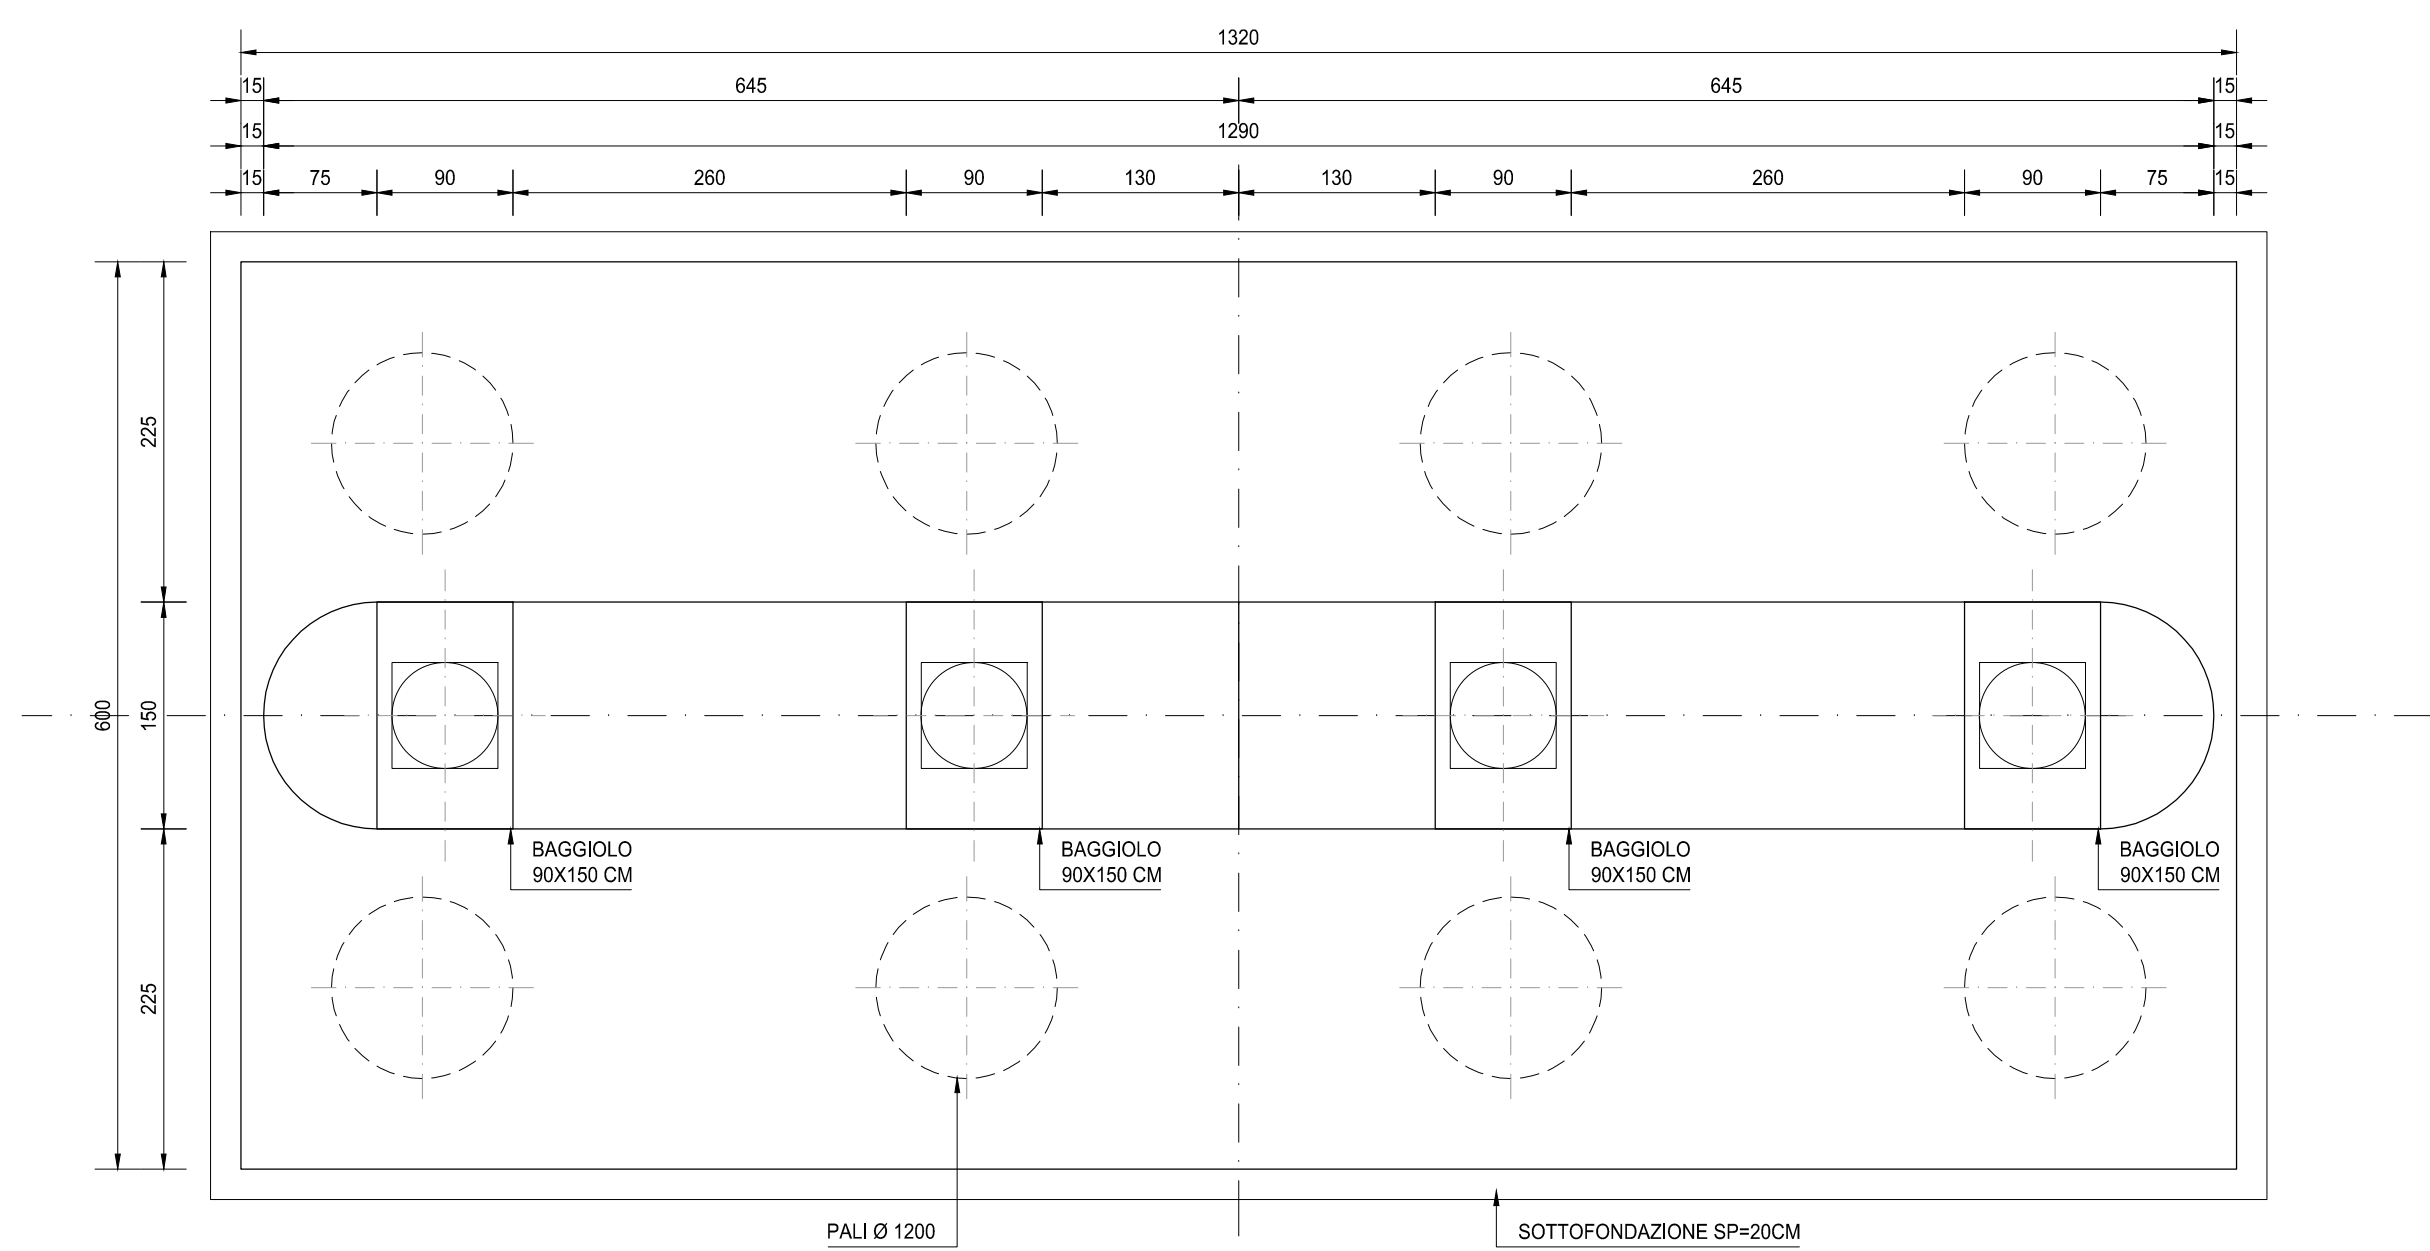

RICHIAMI AD ALTRI ELABORATI  
PER LA DEFINIZIONE DELLE CARATTERISTICHE DEI MATERIALI **HE003 - P00V105STRSC01**

**anas** ANAS S.p.A.  
Direzione Progettazione e Realizzazione Lavori

NUOVA S.S. 341 "GALLARATESE" - TRATTO DA SAMARATE A CONFINE  
CON LA PROVINCIA DI NOVARA - TRATTO NORD  
**STRALCIO FUNZIONALE DAL KM 6+500 (SVINCOLO S.S. 336 NORD)  
AL KM 8+844 (SVINCOLO AUTOSTRADA A8)  
"BRETTELLA DI GALLARATE"**

**PROGETTO ESECUTIVO**

<b>STUDIO CORONA</b> Ing. Renato Vanni Architetto	<b>UNING</b> Ing. Valerio Spigari Ingegnere	<b>SETAC</b> Prof. Ing. Luigi Naverani Ingegnere	<b>ARKE</b> Ing. Giuseppe Argentei Ingegnere	<b>ECOPLAN</b> Ing. Renato Del Prete Ingegnere	<b>EG</b> Ing. Gabriele Bionardi Ingegnere
<b>RESPONSABILE DEL PROCEDIMENTO</b> Dist. Ing. Giancarlo LUCIGIÒ	<b>RESPONSABILE INTEGRAZIONE DELLE PREVISIONI SPECIALISTICHE</b> Dist. Ing. Giancarlo LUCIGIÒ	<b>IL PROGETTISTA FIRMATARIO DELLA PRESTAZIONE</b> Ing. Valerio Spigari	<b>GEOLOGO</b> Dist. Ing. Cesare Luigi MONTERISI	<b>COORDINATORE DELLA SICUREZZA IN FASE DI PROGETTAZIONE</b> Dist. Ing. Valerio Spigari	<b>COORDINATORE DELLA SICUREZZA IN FASE DI PROGETTAZIONE</b> Dist. Ing. Valerio Spigari

**HE 015** **H-PROGETTO STRUTTURALE-OPERE PRINCIPALI**  
**HE - V108 - IMPALCATO NORD**  
Carpenteria pile 01

CODICE PROGETTO	NOME FILE	REVISIONE	SCALA:
PROGETTO	HE015-P00V105STRCP05_A.dwg		
LIV. PROJ.	N. PROJ.		
M1533	E 1801		
CODICE ELAB.	P00V105STRCP05		
A			1:50
C			
B			
A	EMMISSIONE	MARZO 2021	ARCH. MAURO BASSO
REV.	DESCRIZIONE	DATA	REDAITTO
			ING. VALERIO BIANETTI
			ING. RENATO DEL PRETE
			VERIFICATO
			APPROVATO