SEZIONE A-A
SCALA 1:50

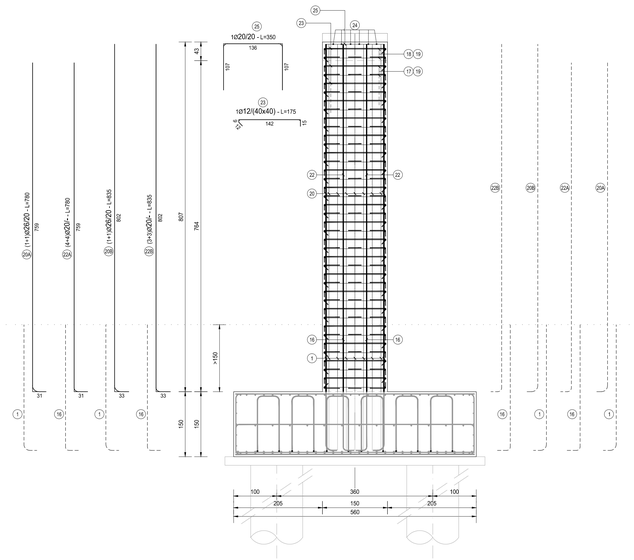

SEZIONE B-B
SCALA 1:50

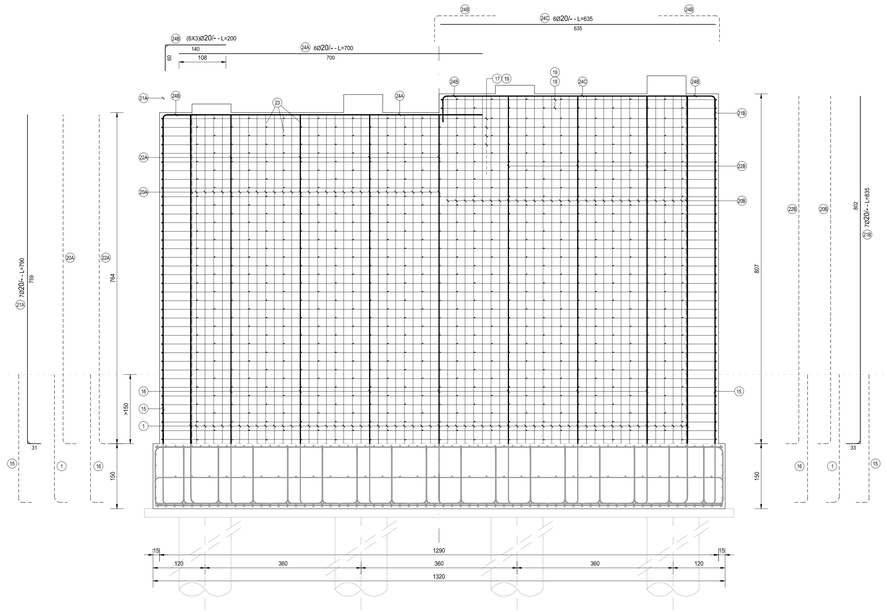

PIANTA ARMATURA DI ATTESA
SCALA 1:50

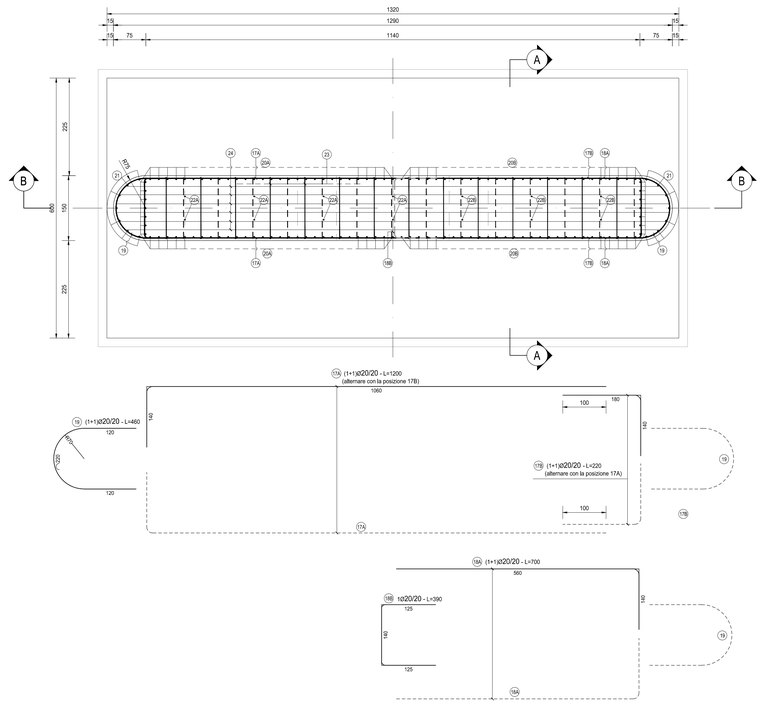

ELEVAZIONE PILA

TIPO	POS	NOTA	ϕ [mm]	PASSO [cm]	A [cm]	B [cm]	C [cm]	D [cm]	L. [cm]	N. Bar.	L. TOT [cm]	KG
A	17	A	1+1	20	20	1060	140	-	-	1200	76	91200	2,247.99
A	17	B	1+1	20	20	180	140	-	-	320	76	24320	599.46
B	18	A	1+1	20	20	560	140	-	-	700	4	2800	69.02
A	18	B	1	20	20	125	140	125	-	390	2	780	19.23
vedi disegno	19		1+1	20	20	120	220	120	-	460	78	35880	884.41
A	20	A	1+1	26	20	31	759	-	-	790	65	51350	2,139.08
A	20	B	1+1	26	20	33	802	-	-	835	63	52605	2,191.36
A	21	A	7	20	-	31	759	-	-	790	7	5530	136.31
A	21	B	7	20	-	33	802	-	-	835	7	5845	144.07
A	22	A	4+4	20	-	31	759	-	-	790	8	6320	155.78
A	22	B	3+3	20		33	802	-	-	835	6	5010	123.49
E	23		1	12	40X40	12	6	142	15	175	565	98875	877.38
C	24	A	6	20	-	700	-	-	-	700	6	4200	103.53
A	24	B	6	20	-	60	140	-	-	200	18	3600	88.74
C	24	C	6	20	-	635	-	-	-	635	6	3810	93.91
B	25		1	20	20	107	136	107	-	350	57	19950	491.75
PESO TOTALE ARMATURA [kg]													10,365.49

TABELLA RIEPILOGATIVA DIAMETRI

ϕ [mm]	L. TOT [cm]	KG
12	98875	877.38
20	209245	5,157.68
26	103955	4,330.43
TOT (KG)		10,365.49

FERRI TIPO A

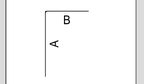

FERRI TIPO B

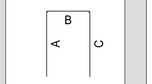

FERRI TIPO C

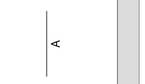

FERRI TIPO D

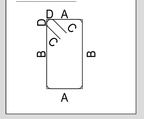

FERRI TIPO E

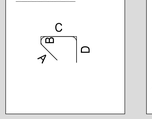

FERRI TIPO F

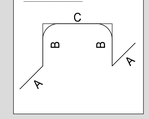

RICHIAMI AD ALTRI ELABORATI

PER LA DEFINIZIONE DELLE CARATTERISTICHE DEI MATERIALI	HE003 - P00VI05STRSC01

anas GRUPPO FS ITALIANE

ANAS S.p.A.
Direzione Progettazione e Realizzazione Lavori

NUOVA S.S. 341 "GALLARATESE" - TRATTO DA SAMARATE A CONFINE CON LA PROVINCIA DI NOVARA - TRATTO NORD

STRALCIO FUNZIONALE DAL KM 6+500 (SVINCOLO S.S. 336 NORD) AL KM 8+844 (SVINCOLO AUTOSTRADA A8) "BRETELLA DI GALLARATE"

PROGETTO ESECUTIVO

STUDIO CORONA — Ing. Renato Vaira, Ordine degli Ingegneri della Provincia di Vibo Valentia n° 1853

Ing. Valerio Bajetti, Ordine degli Ingegneri della Provincia di Roma e della Provincia di Latina n° A 17727

Ing. Renato Del Prete, Ordine degli Ingegneri della Provincia di Roma e della Provincia di Latina n° A 17727

ECOPLAN — Arch. Nicoletta Fratini, Ordine degli Architetti della Provincia di Roma e della Provincia di Latina n° 5855

CG — CSEI Ingegneria & Impresa S.r.l.

CENTRO NAZIONALE UNING — Prof. Ing. Matteo Ranieri, Ordine degli Ingegneri della Provincia di Roma e della Provincia di Latina n° A 17727

SETAC — Prof. Ing. Luigi Monterisi, Ordine degli Ingegneri della Provincia di Roma e della Provincia di Latina n° A 17727

ARKE' INGEGNERIA S.r.l. — Ing. Gioacchino Angarano, Ordine degli Ingegneri della Provincia di Roma e della Provincia di Latina n° A 17727

DOTT. GEOL. DANILO GALLO — Dott. Geol. Danilo Gallo, Ordine dei Geologi della Regione Puglia n° 1234

VISTO: IL RESPONSABILE DEL PROCEDIMENTO	RESPONSABILE INTEGRAZIONE DELLE PRESTAZIONI SPECIALISTICHE	IL PROGETTISTA FIRMATARIO DELLA PRESTAZIONE	GEOLOGO	COORDINATORE DELLA SICUREZZA IN FASE DI PROGETTAZIONE
Dott. Ing. Giancarlo LUONGO	Ing. Raffaele DEL PRETE	Ing. Valerio BAJETTI	Prof. Ing. Luigi MONTERISI	Ing. Gaetano RANIERI

HE 020

H-PROGETTO STRUTTURALE-OPERE PRINCIPALI

HE - VI08 - IMPALCATO NORD

Armatura pila - Elevazione pila 02

CODICE PROGETTO			NOME FILE	REVISIONE	SCALA:
PROGETTO	LIV. PROG.	N. PROG.	HE020-P00VI05STRAR07_A.dwg		
M533	E	1801	CODICE ELAB. P00VI05STRAR07	A	1:50

REV.	DESCRIZIONE	DATA	REDATTO	VERIFICATO	APPROVATO
C					
B					
A	EMISSIONE	APRILE 2021	ARCH. MAURO SASSO	ING. VALERIO BAJETTI	ING. RENATO DEL PRETE