SEZIONE PALO
SCALA 1:50

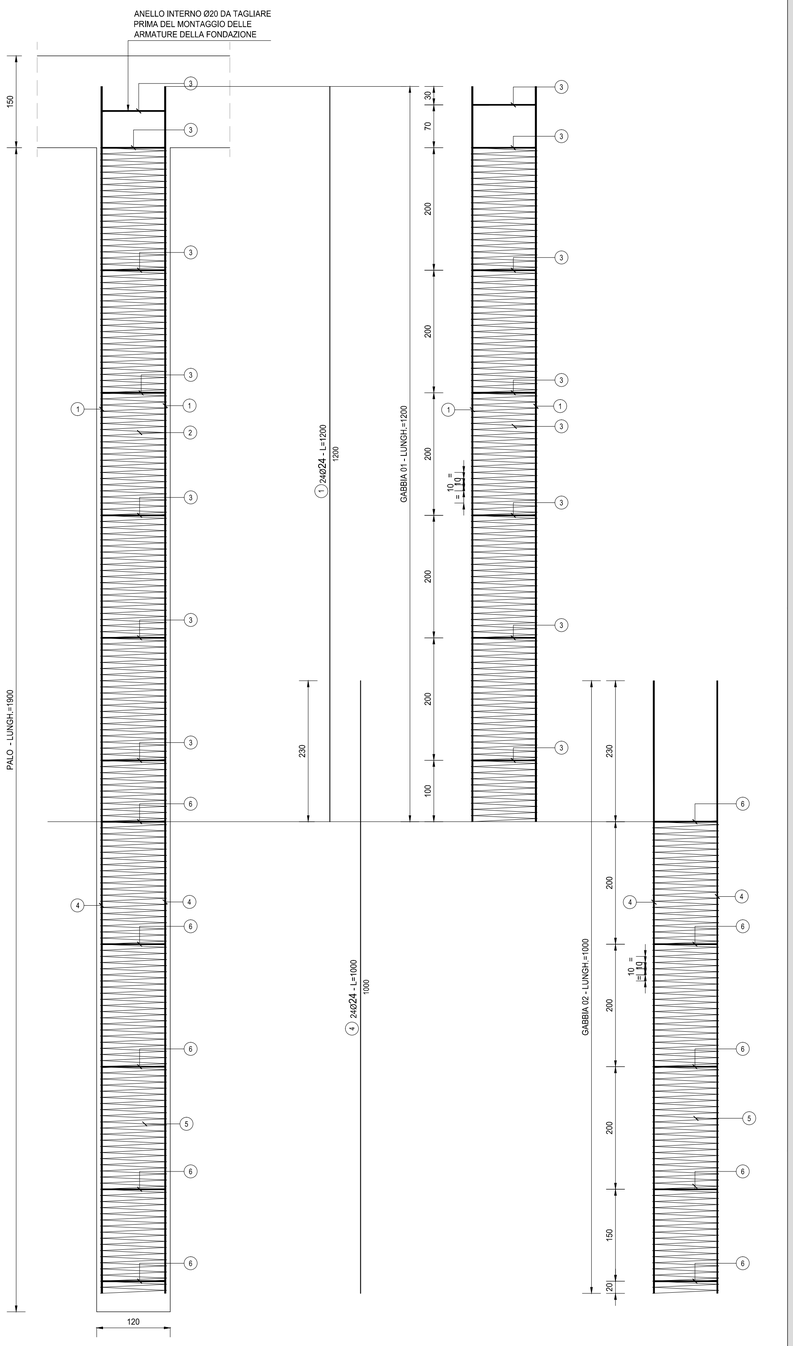

SEZIONE TRASVERSALE SINGOLE GABBIE
SCALA 1:20

GABBIA 01

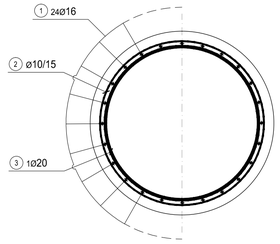

2
SPIRALE Ø12/10 - L=1200

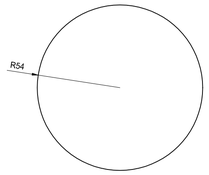

3
ANELLO 1ø20/var (200 max) - L=420

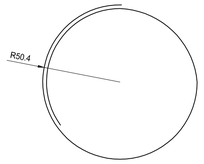

GABBIA 01

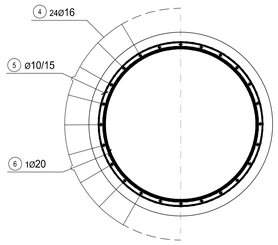

5
SPIRALE Ø12/10 - L=1200

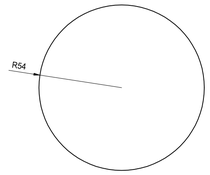

6
ANELLO 1ø20/var (200 max) - L=420

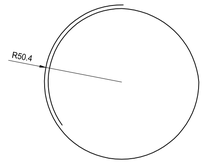

ARMATURA PALO												
TIPO	POS	NOTA	ϕ [mm]	PASSO [cm]	A [cm]	B [cm]	C [cm]	D [cm]	L. [cm]	N. Bar.	L.TOT [cm]	KG
C	1	24	24	-	1200	-	-	-	1200	24	28800	1.022,24
vedi disegno	2	-	10	15	1200	-	-	-	1200	31	37200	229,24
vedi disegno	3	1	20	-	420	-	-	-	420	7	2940	72,47
C	4	24	24	-	1000	-	-	-	1000	24	24000	851,87
vedi disegno	5	-	10	15	1200	-	-	-	1200	21	25200	155,29
vedi disegno	6	1	20	-	420	-	-	-	420	5	2100	51,76
PESO TOTALE ARMATURA SINGOLO PALO [kg]												2.382,87

TABELLA RIEPILOGATIVA DIAMETRI		
ϕ [mm]	L.TOT [cm]	KG
10	62400	384,52
16	0	0,00
20	5040	124,23
TOT (KG)		508,76

FERRI TIPO A

FERRI TIPO B

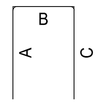

FERRI TIPO C

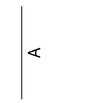

FERRI TIPO D

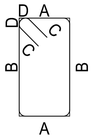

FERRI TIPO E

FERRI TIPO F

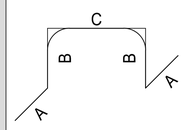

PARTICOLA ARMATURA ELICOIDALE
SCALA -

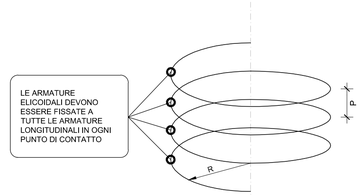

RICHIAMI AD ALTRI ELABORATI

PER LA DEFINIZIONE DELLE CARATTERISTICHE DEI MATERIALI	HE003 - P00VI05STRSC01

ANAS S.p.A.
Direzione Progettazione e Realizzazione Lavori

NUOVA S.S. 341 "GALLARATESE" - TRATTO DA SAMARATE A CONFINE CON LA PROVINCIA DI NOVARA - TRATTO NORD

STRALCIO FUNZIONALE DAL KM 6+500 (SVINCOLO S.S. 336 NORD) AL KM 8+844 (SVINCOLO AUTOSTRADA A8) "BRETELLA DI GALLARATE"

PROGETTO ESECUTIVO

STUDIO CORONA Ing. Renato Vaira Ordine degli Ingg. di Torino e Provincia n° 4483 W.	Ing. Valerio Bajetti Ordine degli Ingg. di Roma e provincia n° A 29291	ING. RENATO DEL PRETE Ing. Renato Del Prete Ordine degli Ingg. di Bari e provincia n° 5073	ECOPLAN Arch. Nicoletta Frattini Ordine degli Arch. di Torino e provincia n° A 643	Ing. Gabriele Incacchi Ordine degli Ingg. di Roma e provincia n° A/1792
	CONSORZIO UNING Società designata GA&M Prof. Ing. Matteo Ranieri Ordine degli Ingg. di Bari e provincia n° 1137	SETAC Srl Servizi & Ingegneria Trasporti Ambiente Costruzioni Prof. Ing. Luigi Monterisi Bari e provincia n° 1071	ARKE' INGEGNERIA s.r.l. Ing. Gioacchino Angarano Bari e provincia n° 5003	DOTT. GEOL. DANILO GALLO Dott. Geol. Danilo Gallo Ordine dei Geologi della Regione Puglia n° 566
VISTO: IL RESPONSABILE DEL PROCEDIMENTO Dott. Ing. Giancarlo LUONGO	RESPONSABILE INTEGRAZIONE DELLE PRESTAZIONI SPECIALISTICHE Ing. Renato DEL PRETE	IL PROGETTISTA FIRMATARIO DELLA PRESTAZIONE Ing. Valerio BAJETTI	GEOLOGO Prof. Ing. Geol. Luigi MONTERISI	COORDINATORE DELLA SICUREZZA IN FASE DI PROGETTAZIONE Ing. Gaetano RANIERI

HE 021

H-PROGETTO STRUTTURALE-OPERE PRINCIPALI
HE - VI08 - IMPALCATO NORD
Armatura pali spalle

CODICE PROGETTO	NOME FILE	REVISIONE	SCALA:
PROGETTO: MI533 LIV. PROG.: E N. PROG.: 1801	HE021-P00VI05STRAR08_A.dwg CODICE ELAB.: P00VI05STRAR08	A	VARIE

REV.	DESCRIZIONE	DATA	REDATTO	VERIFICATO	APPROVATO
C					
B					
A	EMISSIONE	MARZO 2021	ARCH. MAURO SASSO	ING. VALERIO BAJETTI	ING. RENATO DEL PRETE