




— FERROVIA
 - - - PERIMETRO AGGLOMERATO
 ···· LIMITE ZONA FRANCA
 LE SUPERFICI SONO ESPRESSE IN ETTARI (ha)

AREE PER ATTIVITÀ INDUSTRIALI E AFFINI CONNESSE AI TRAFFICI MARITTIMI	104,99
AREA PER OPERAZIONI COMMERCIALI E PRODUTTIVE FUNZIONALI AL PORTO E ALL'INTERPORTO	94,78
SERVIZI GENERALI	15,54
CENTRO INTERMODALE	27,47
SERVIZI PORTUALI E/O PER LA SICUREZZA MARITTIMA	20,25
ATTIVITÀ DI CANTIERISTICA NAVALE	28,93
AREA PORTUALE	40,26
BANCHINE	53,17
PORTO CANALE-BACINO DI EVOLUZIONE	104,42
ATTIVITÀ INDUSTRIALI	2.856,14
ATTIVITÀ INDUSTRIALI SPECIFICHE	227,10
SERVIZI D'AREA E ATTIVITÀ CONNESSE ALLA RICERCA	12,79
ATTREZZATURE CONSORTILI - VERDE ATTREZZATO	128,72
INFRASTRUTTURE	555,04
ATTIVITÀ CONNESSE ALLA MANIPOLAZIONE DELLE MERCI	209,92
TRATTAMENTO ACQUE E RIFIUTI	35,33
ZONE SOGGETTE A CONVENZIONE RAMSAR	2.346,18
AREE PER SPAZIO PUBBLICO, VERDE PUBBLICO O PARCHEGGI	51,53
VERDE AGRICOLO SPECIALE DI RISPETTO	562,45
VERDE DI RISPETTO LAGUNARE	219,65
VERDE CONSORTILE - FASCE DI RISPETTO	44,75
SALINE	502,62
SUPERFICIE COMPLESSIVA	8.242,03

LEGENDA
 - - - Area di progetto

AUTORITA' PORTUALE DI CAGLIARI

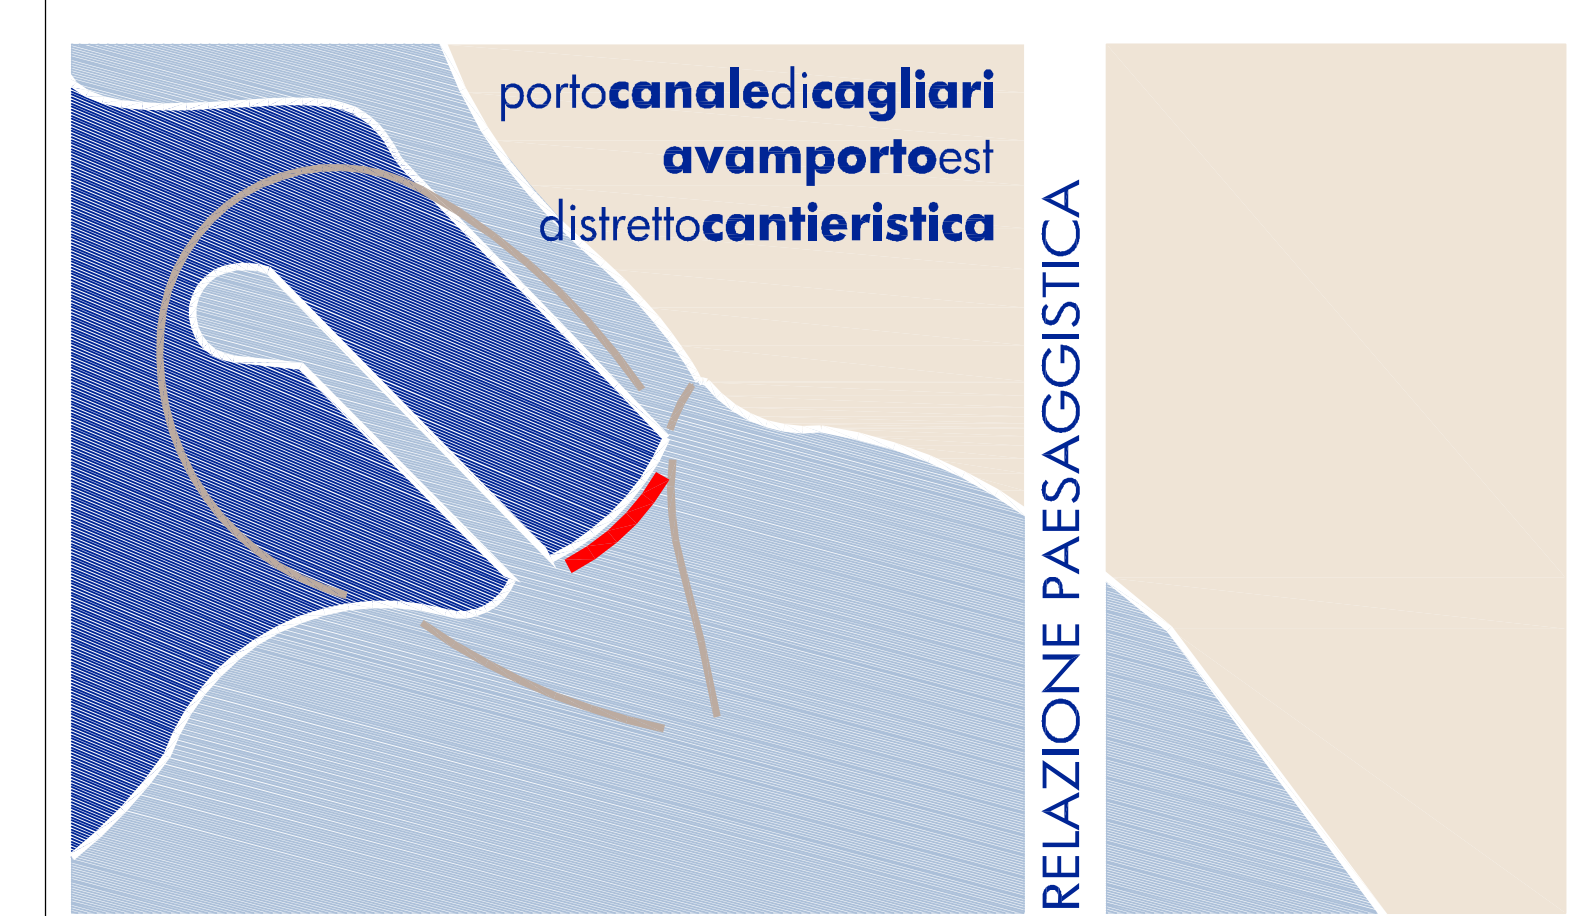

RELAZIONE PAESAGGISTICA

CARTA DEL PIANO CASIC
 Data: Gennaio 2012
 Scale: 1:25.000

