


SEZIONE TRASVERSALE IN CORRISPONDENZA DELLA PILA 1
SCALA 1:50

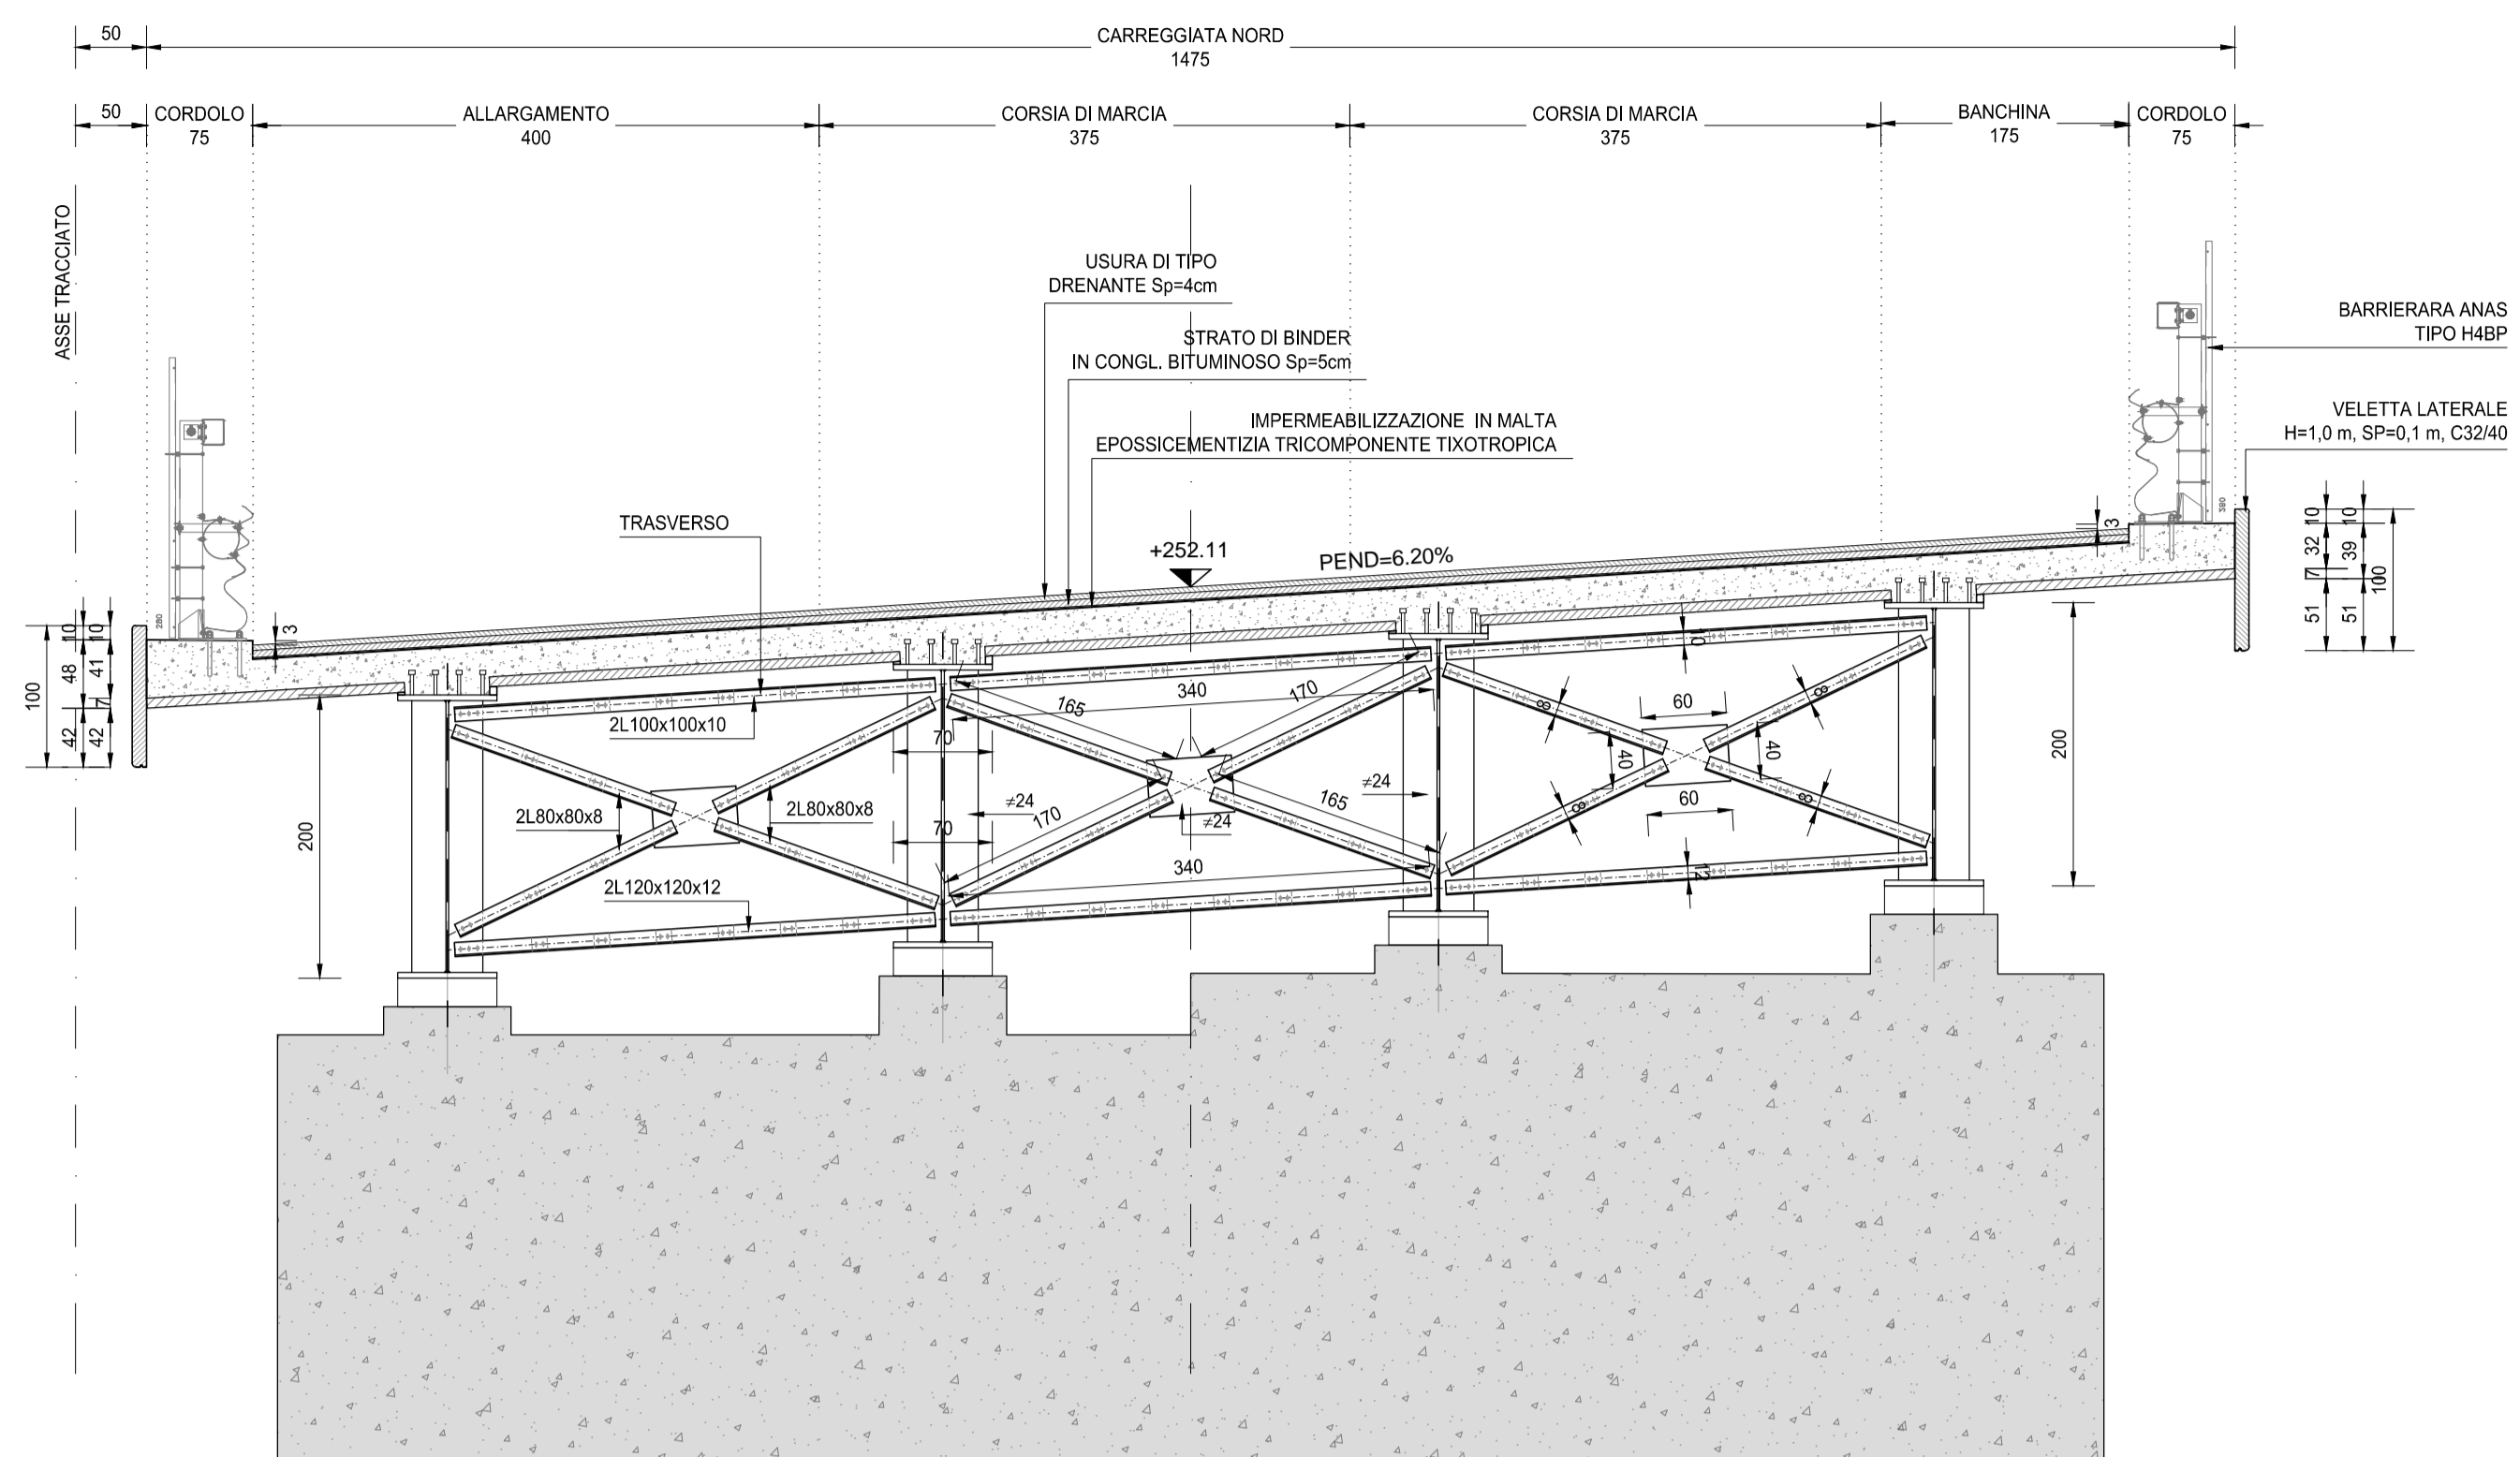



RICHIAMI AD ALTRI ELABORATI

PER LA DEFINIZIONE DELLE CARATTERISTICHE DEI MATERIALI

HF003 - P00VI06STRSC01

SEZIONE TRASVERSALE IN CORRISPONDENZA DELLA SPALLA B
SCALA 1:50

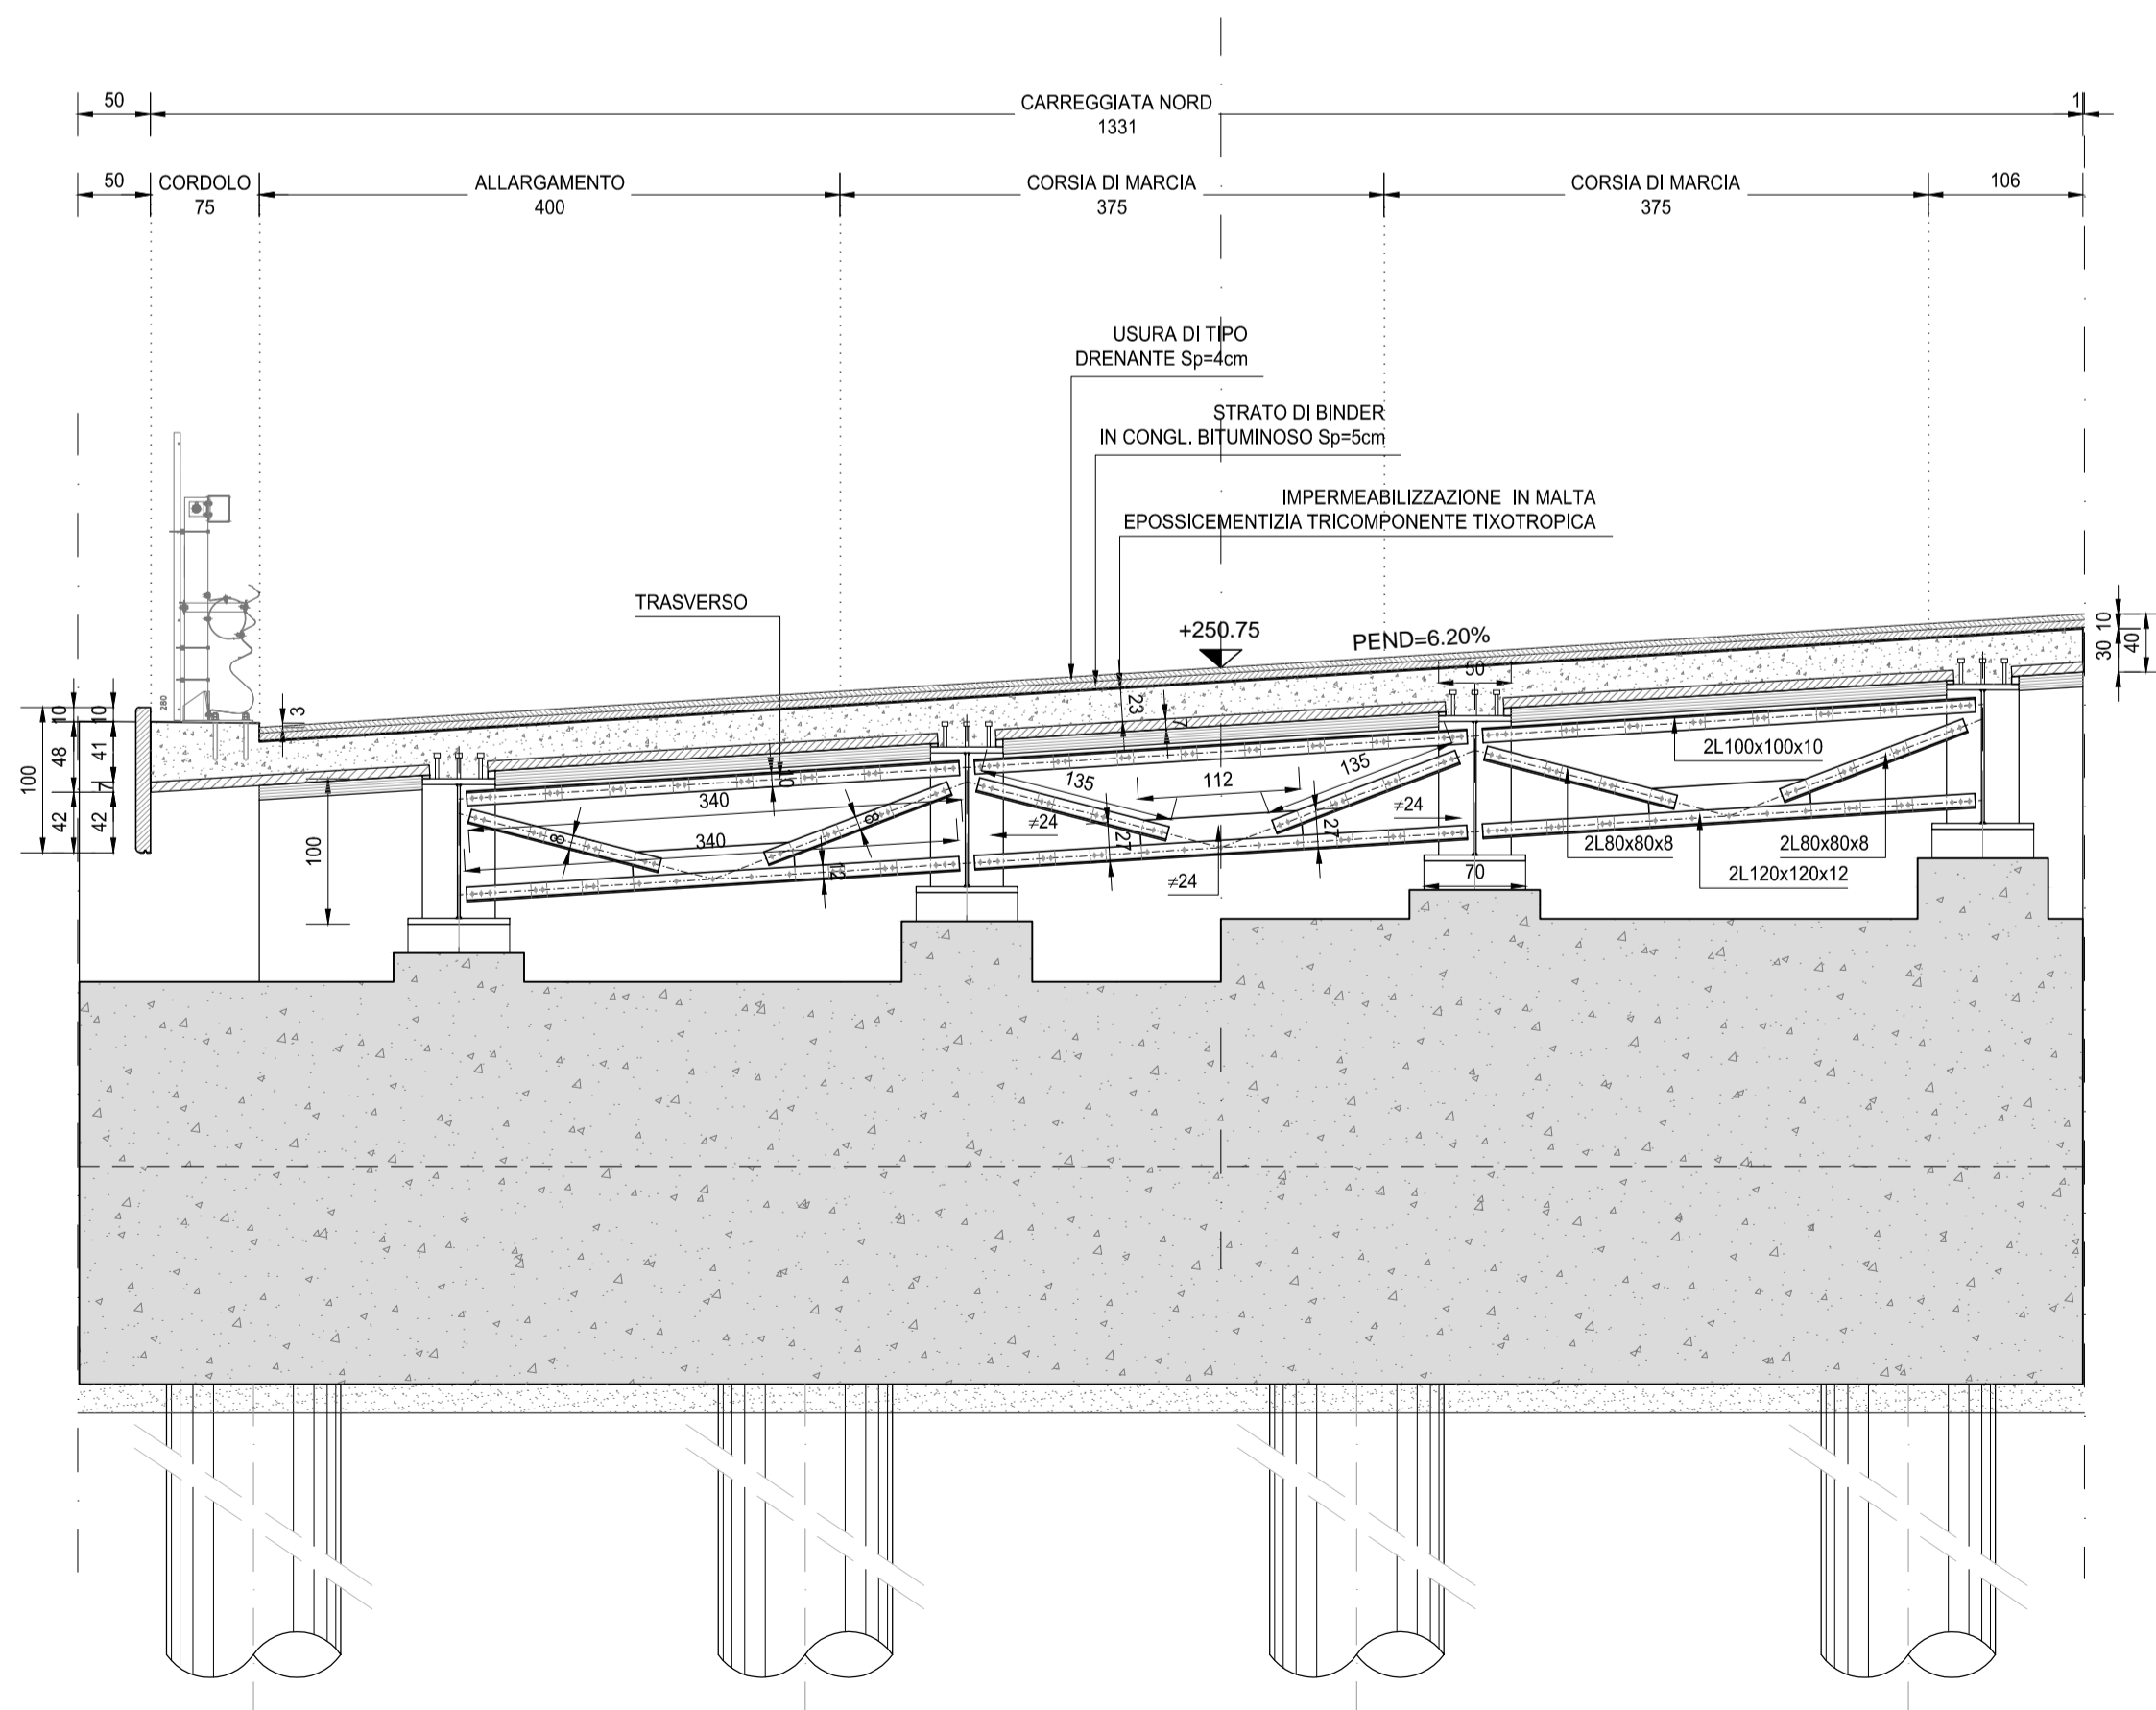











ANAS S.p.A.
Direzione Progettazione e Realizzazione Lavori

NUOVA S.S. 341 "GALLARATESE" - TRATTO DA SAMARATE A CONFINE
CON LA PROVINCIA DI NOVARA - TRATTO NORD

**STRALCIO FUNZIONALE DAL KM 6+500 (SVINCOLO S.S. 336 NORD)
AL KM 8+844 (SVINCOLO AUTOSTRADA A8)
"BRETTELLA DI GALLARATE"**

PROGETTO ESECUTIVO

 Ing. Renato Vaira Cof. Ing. 06/08/1978 Torino e Provincia P. 0813/0	 Prof. Ing. Matteo Ranieri Cof. Ing. 08/08/1978 Bari e provincia P. 1137	 Prof. Ing. Luigi Monterisi Cof. Ing. 08/08/1978 Bari e provincia P. 1137	 Ing. Giacomino Angerano Cof. Ing. 08/08/1978 Bari e provincia P. 1137
 Ing. Renato Del Prete Cof. Ing. 08/08/1978 Bari e provincia P. 1137	 Arch. Nicoletta Fratini Cof. Ing. 08/08/1978 Bari e provincia P. 1137	 Prof. Ing. Renato Ranieri Cof. Ing. 08/08/1978 Bari e provincia P. 1137	 Dott. Geol. Danilo Gallo Dott. Ing. 08/08/1978 Bari e provincia P. 1137

VISTO: IL RESPONSABILE DEL PROCEDIMENTO

Dott. Ing. Giancarlo LUONGO

RESPONSABILE INTEGRAZIONE DELLE PRESTAZIONI SPECIALISTICHE

Ing. Renato DEL PRETE

IL PROGETTISTA FIRMATARIO DELLA PRESTAZIONE

Ing. Valerio BAIETTI

GEOLOGO

Prof. Ing. Geol. Luigi MONTERISI

COORDINATORE DELLA SICUREZZA IN FASE DI PROGETTAZIONE

Ing. Gaetano RANIERI

HF 007

H-PROGETTO STRUTTURALE-OPERE PRINCIPALI
HF - VI08 - IMPALCATO SUD
Sezioni trasversali tipo

CODICE PROGETTO	NOME FILE	REVISIONE	SCALA:
PROGETTO	HF007-P00VI06STRD01_A.dwg	A	1:50
PROGETTO	LIV. PROG. N. PROG.		
M1533	E 1801		
	CODICE ELAB.		
	P00VI06STRD01		

C			
B			
A	EMMISSIONE	MARZO 2021	ARCH. MAURO SASSO
REV.	DESCRIZIONE	DATA	REDDATTO
			ING. VALERIO BAIETTI
			ING. RENATO DEL PRETE
			VERIFICATO
			APPROVATO