SEZIONE TRASVERSALE A-A
SCALA 1:50

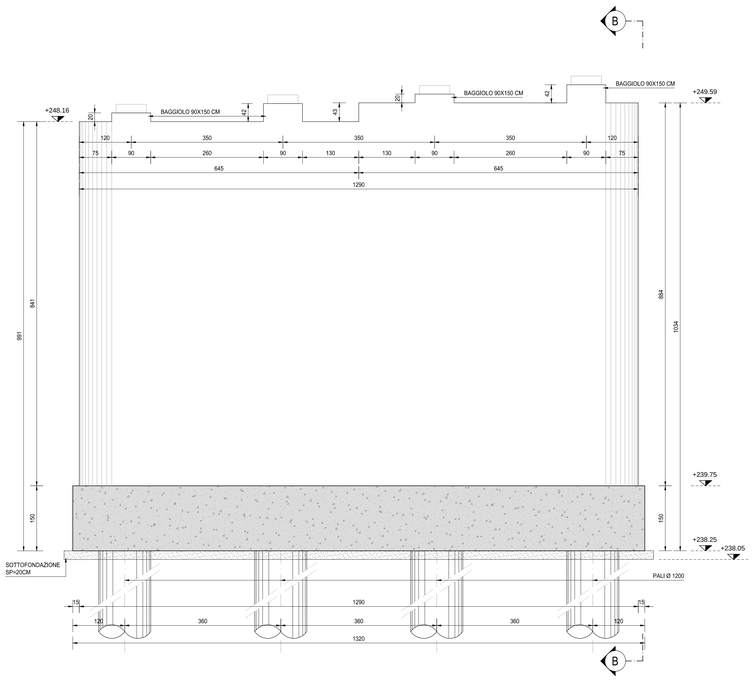

SEZIONE TRASVERSALE B-B
SCALA 1:50

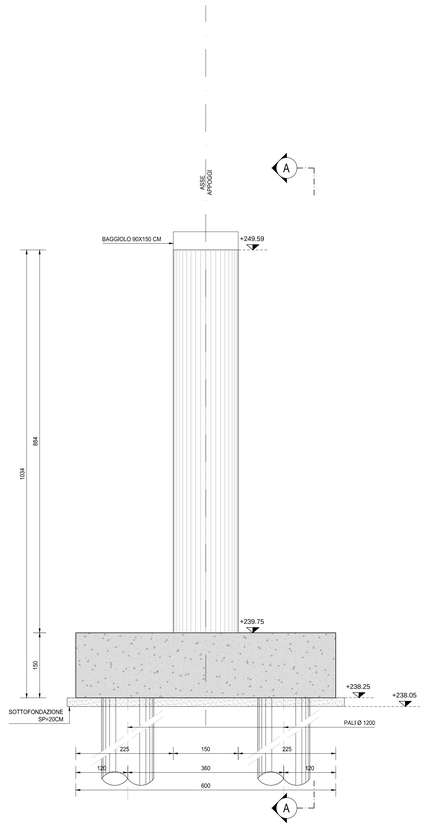

PIANTA FONDAZIONI
SCALA 1:50

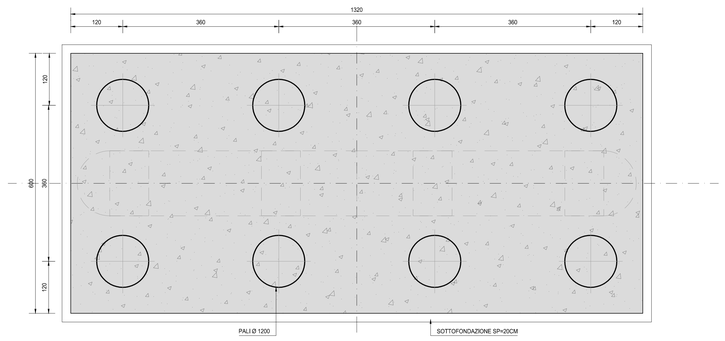

VISTA DALL'ALTO
SCALA 1:50

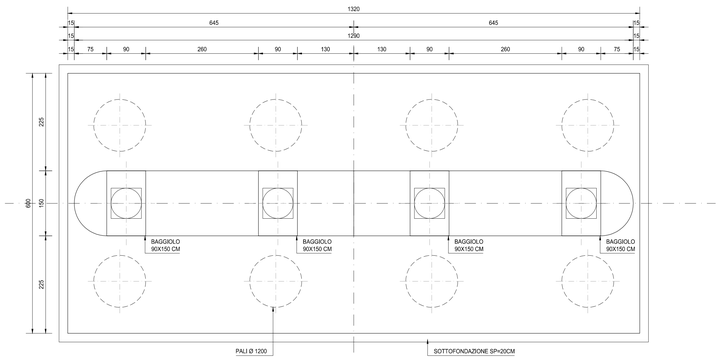

RICHIAMI AD ALTRI ELABORATI

PER LA DEFINIZIONE DELLE CARATTERISTICHE DEI MATERIALI	HF003 - P00VI06STRSC01

ANAS S.p.A.
Direzione Progettazione e Realizzazione Lavori

NUOVA S.S. 341 "GALLARATESE" - TRATTO DA SAMARATE A CONFINE CON LA PROVINCIA DI NOVARA - TRATTO NORD

STRALCIO FUNZIONALE DAL KM 6+500 (SVINCOLO S.S. 336 NORD) AL KM 8+844 (SVINCOLO AUTOSTRADA A8) "BRETELLA DI GALLARATE"

PROGETTO ESECUTIVO

STUDIO CORONA Ing. Renato Vaira Ordine degli Ingg. di Cuneo al Nr. 1000	Ing. Valerio Bajetti Ordine degli Ingg. di Roma e provincia al Nr. 8-8001	ING. RENATO DEL PRETE Ing. Renato Del Prete Ordine degli Ingg. di Bari e provincia al Nr. 6000	ECOPLAN Arch. Nicoletta Fratini Ordine degli Arch. di Torino e provincia al Nr. 6-6400	Ing. Gabriele Incocchi Ordine degli Ingg. di Roma e provincia al Nr. 8-8700
	Prof. Ing. Matteo Ranieri Ordine degli Ingg. di Bari e provincia al Nr. 1100	SETAC Prof. Ing. Luigi Monterisi Ordine degli Ingg. di Bari e provincia al Nr. 1100	ARKE' Ing. Gioacchino Angarano Ordine degli Ingg. di Bari e provincia al Nr. 2000	DOTT. GEOL. DANILO GALLO Dott. Geol. Danilo Gallo Ordine dei Geologi della Regione Puglia al Nr. 2000

VISTO: IL RESPONSABILE DEL PROCEDIMENTO	RESPONSABILE INTEGRAZIONE DELLE PRESTAZIONI SPECIALISTICHE	IL PROGETTISTA FIRMATARIO DELLA PRESTAZIONE	GEOLOGO	COORDINATORE DELLA SICUREZZA IN FASE DI PROGETTAZIONE
Dott. Ing. Giancarlo LUONGO	Ing. Renato DEL PRETE	Ing. Valerio BAJETTI	Prof. Ing. Luigi MONTERISI	Ing. Gaetano RANIERI

HF 016	**H-PROGETTO STRUTTURALE-OPERE PRINCIPALI** **HF - VI08 - IMPALCATO SUD** Carpenteria pila 02			
CODICE PROGETTO PROGETTO: MI533 LIV. PROG.: E N. PROG.: 1801	NOME FILE: HF016-P00VI06STRCP06_A.dwg CODICE ELAB.: P00VI06STRCP06	REVISIONE: A	SCALA: 1:50	

REV.	DESCRIZIONE	DATA	REDATTO	VERIFICATO	APPROVATO
C					
B					
A	EMISSIONE	MARZO 2021	ARCH. MAURO SASSO	ING. VALERIO BAJETTI	ING. RENATO DEL PRETE