

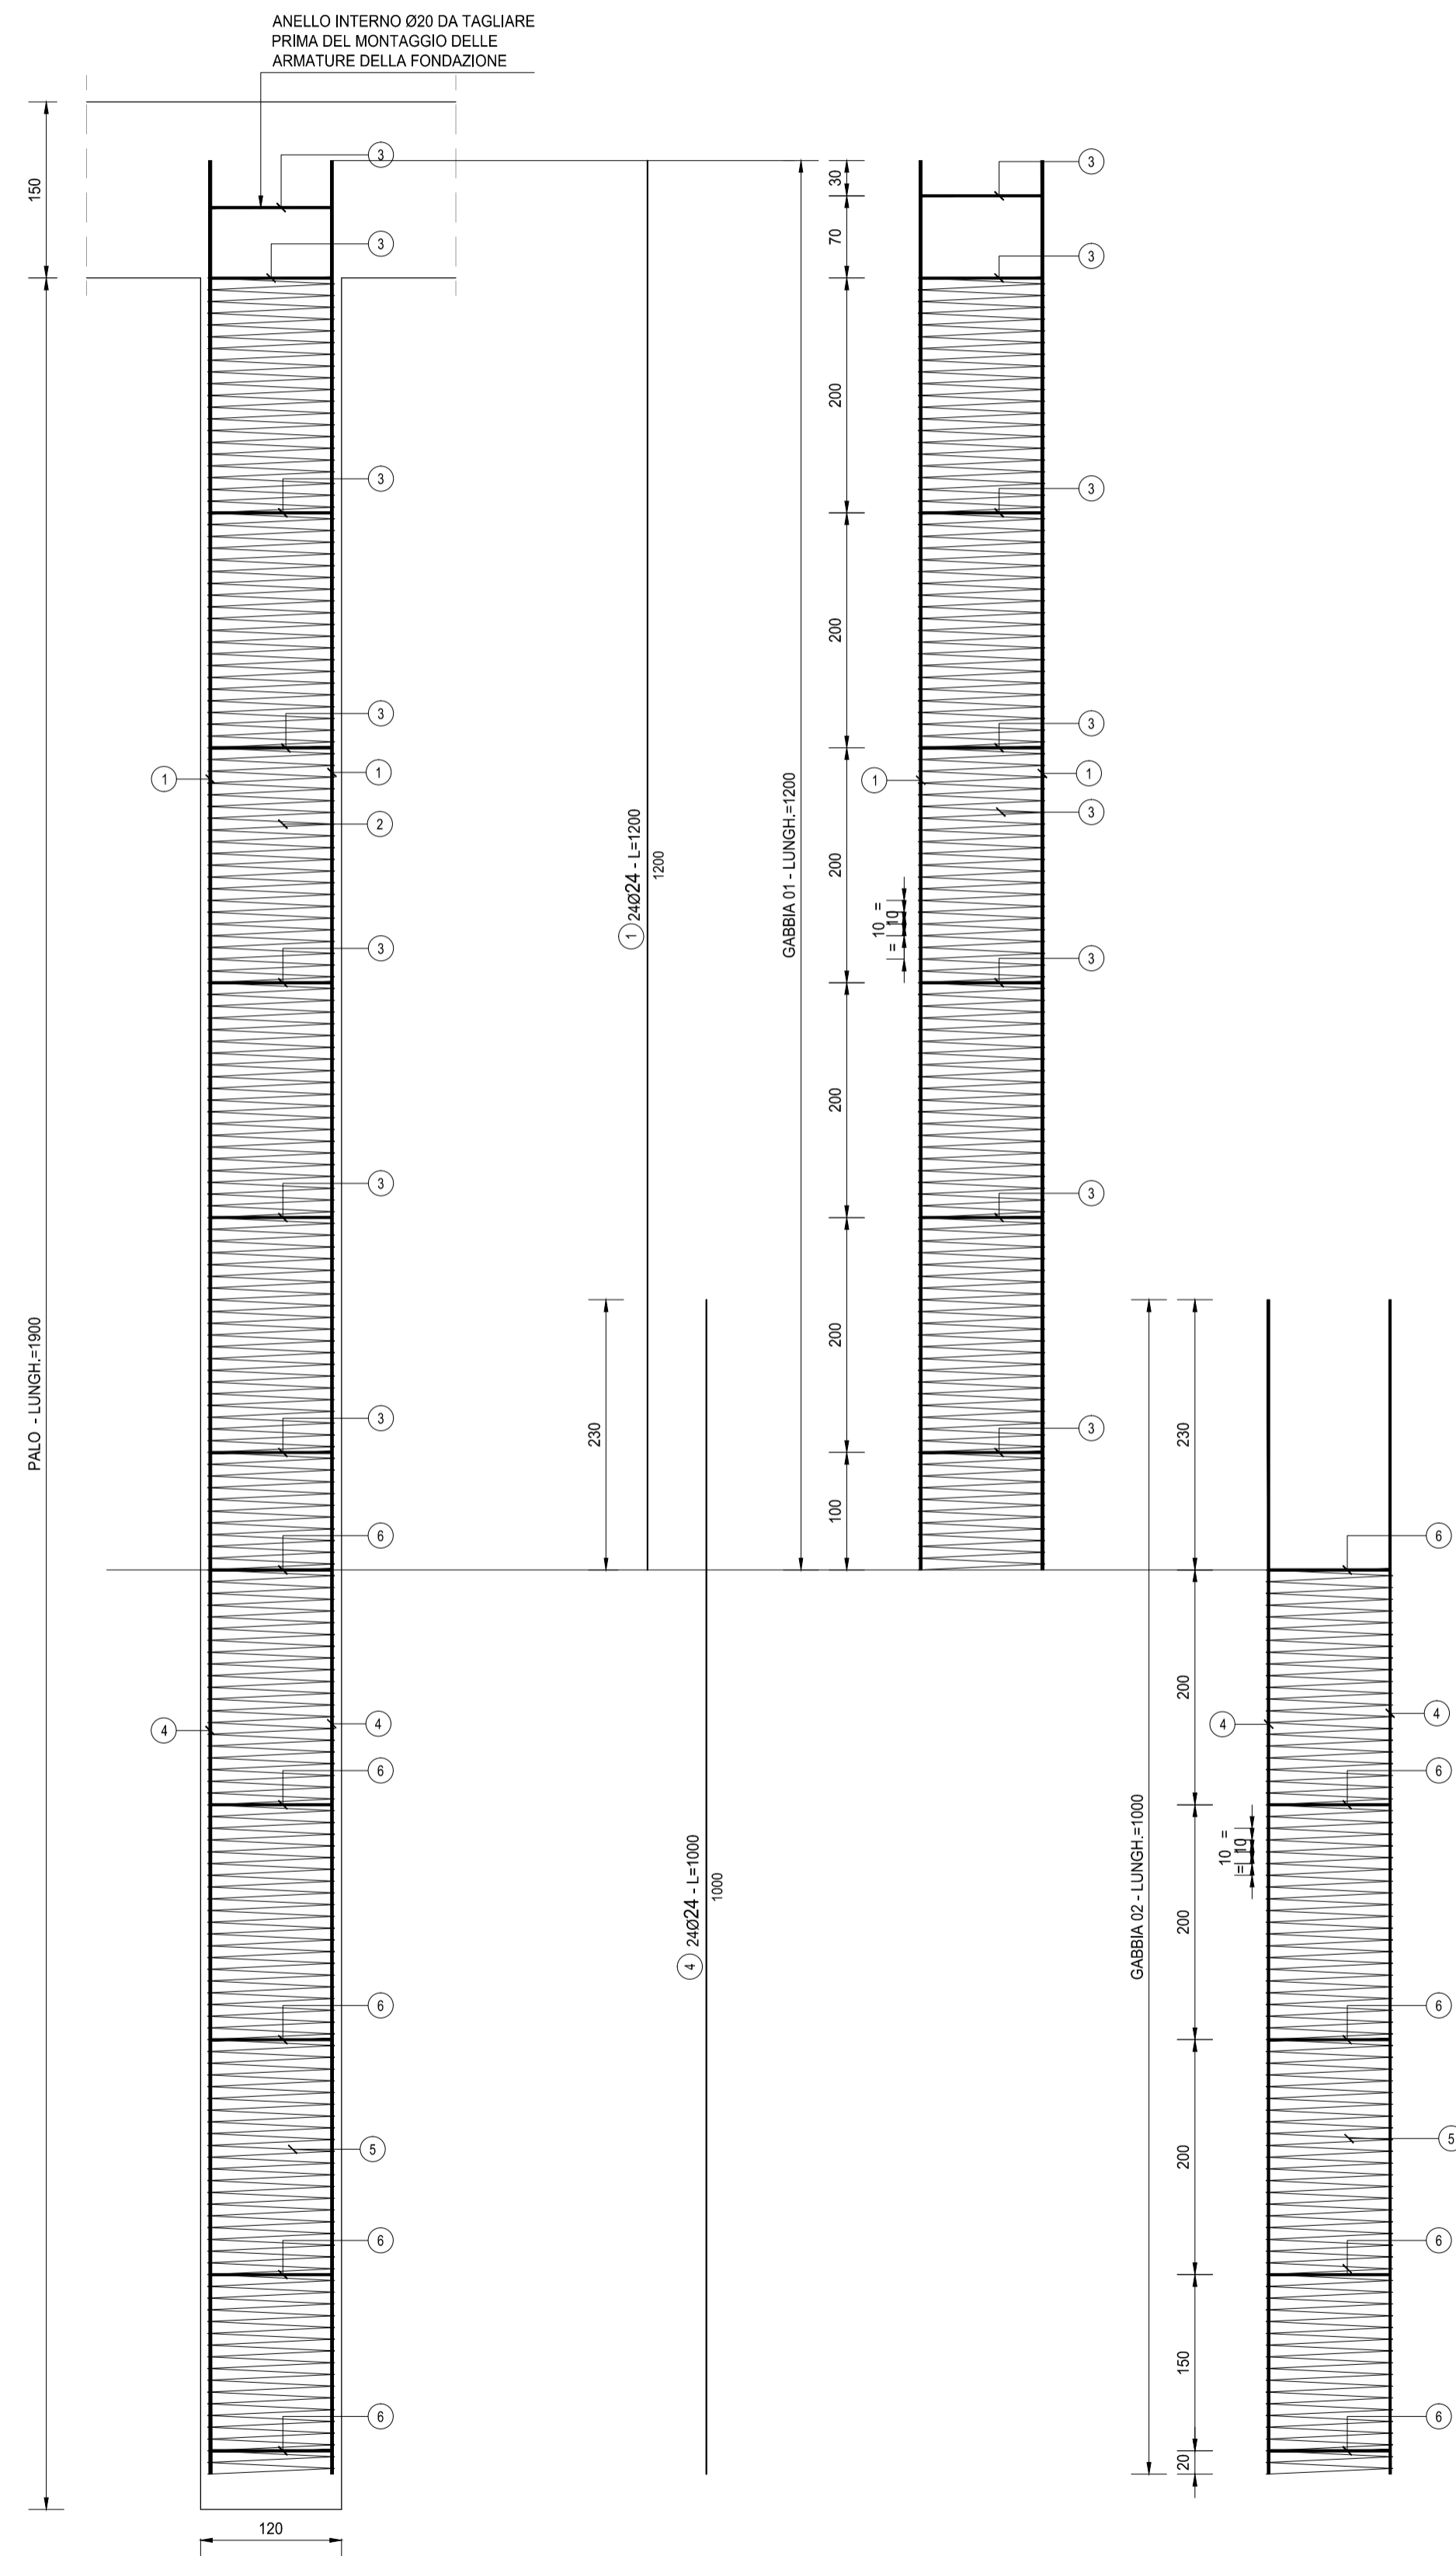


**SEZIONE PALO**  
SCALA 1:50

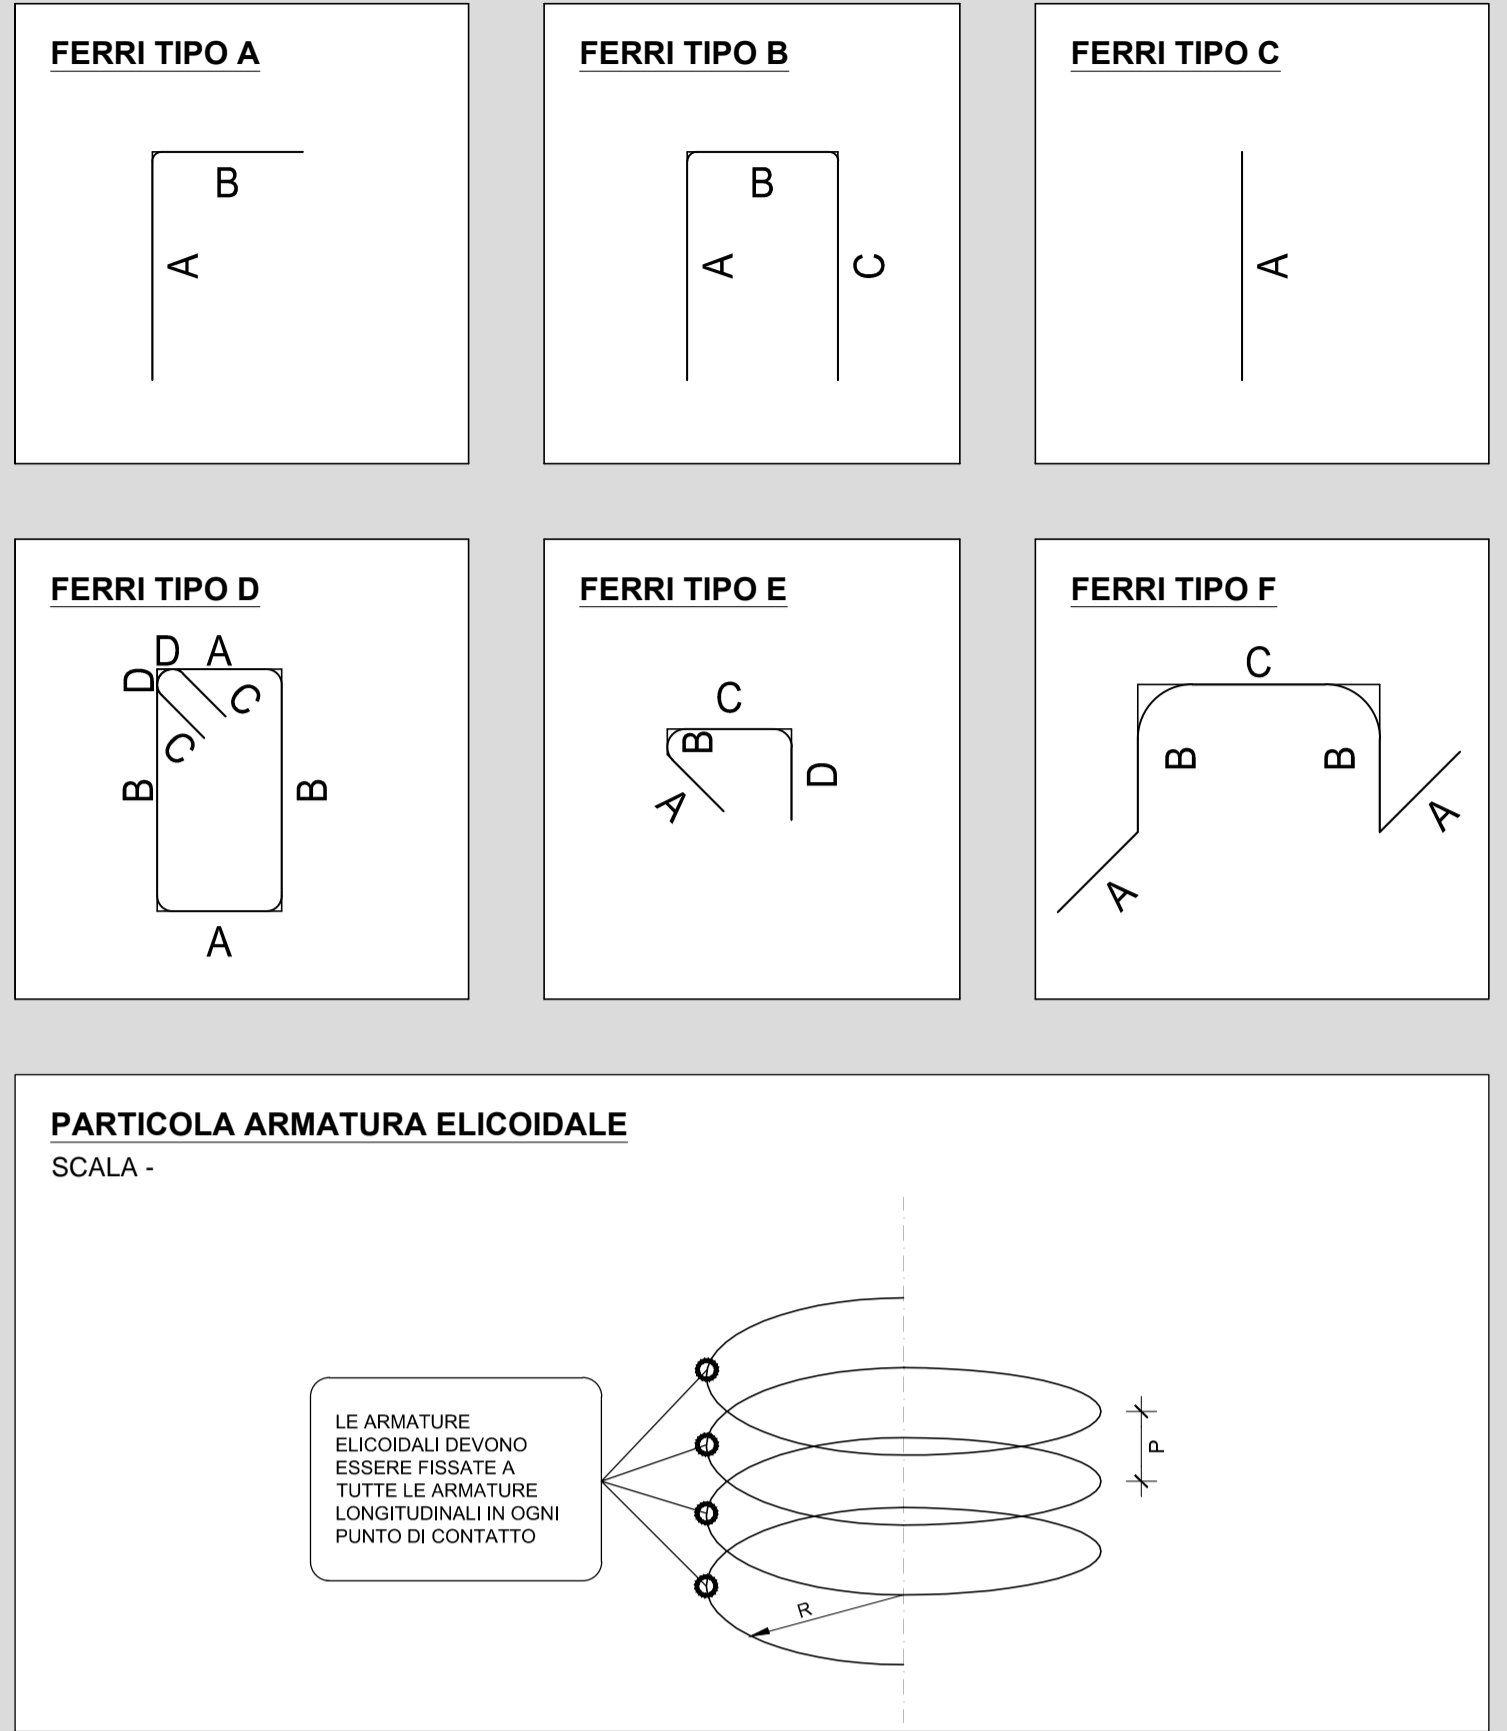


**SEZIONE TRASVERSALE SINGOLE GABBIE**  
SCALA 1:20

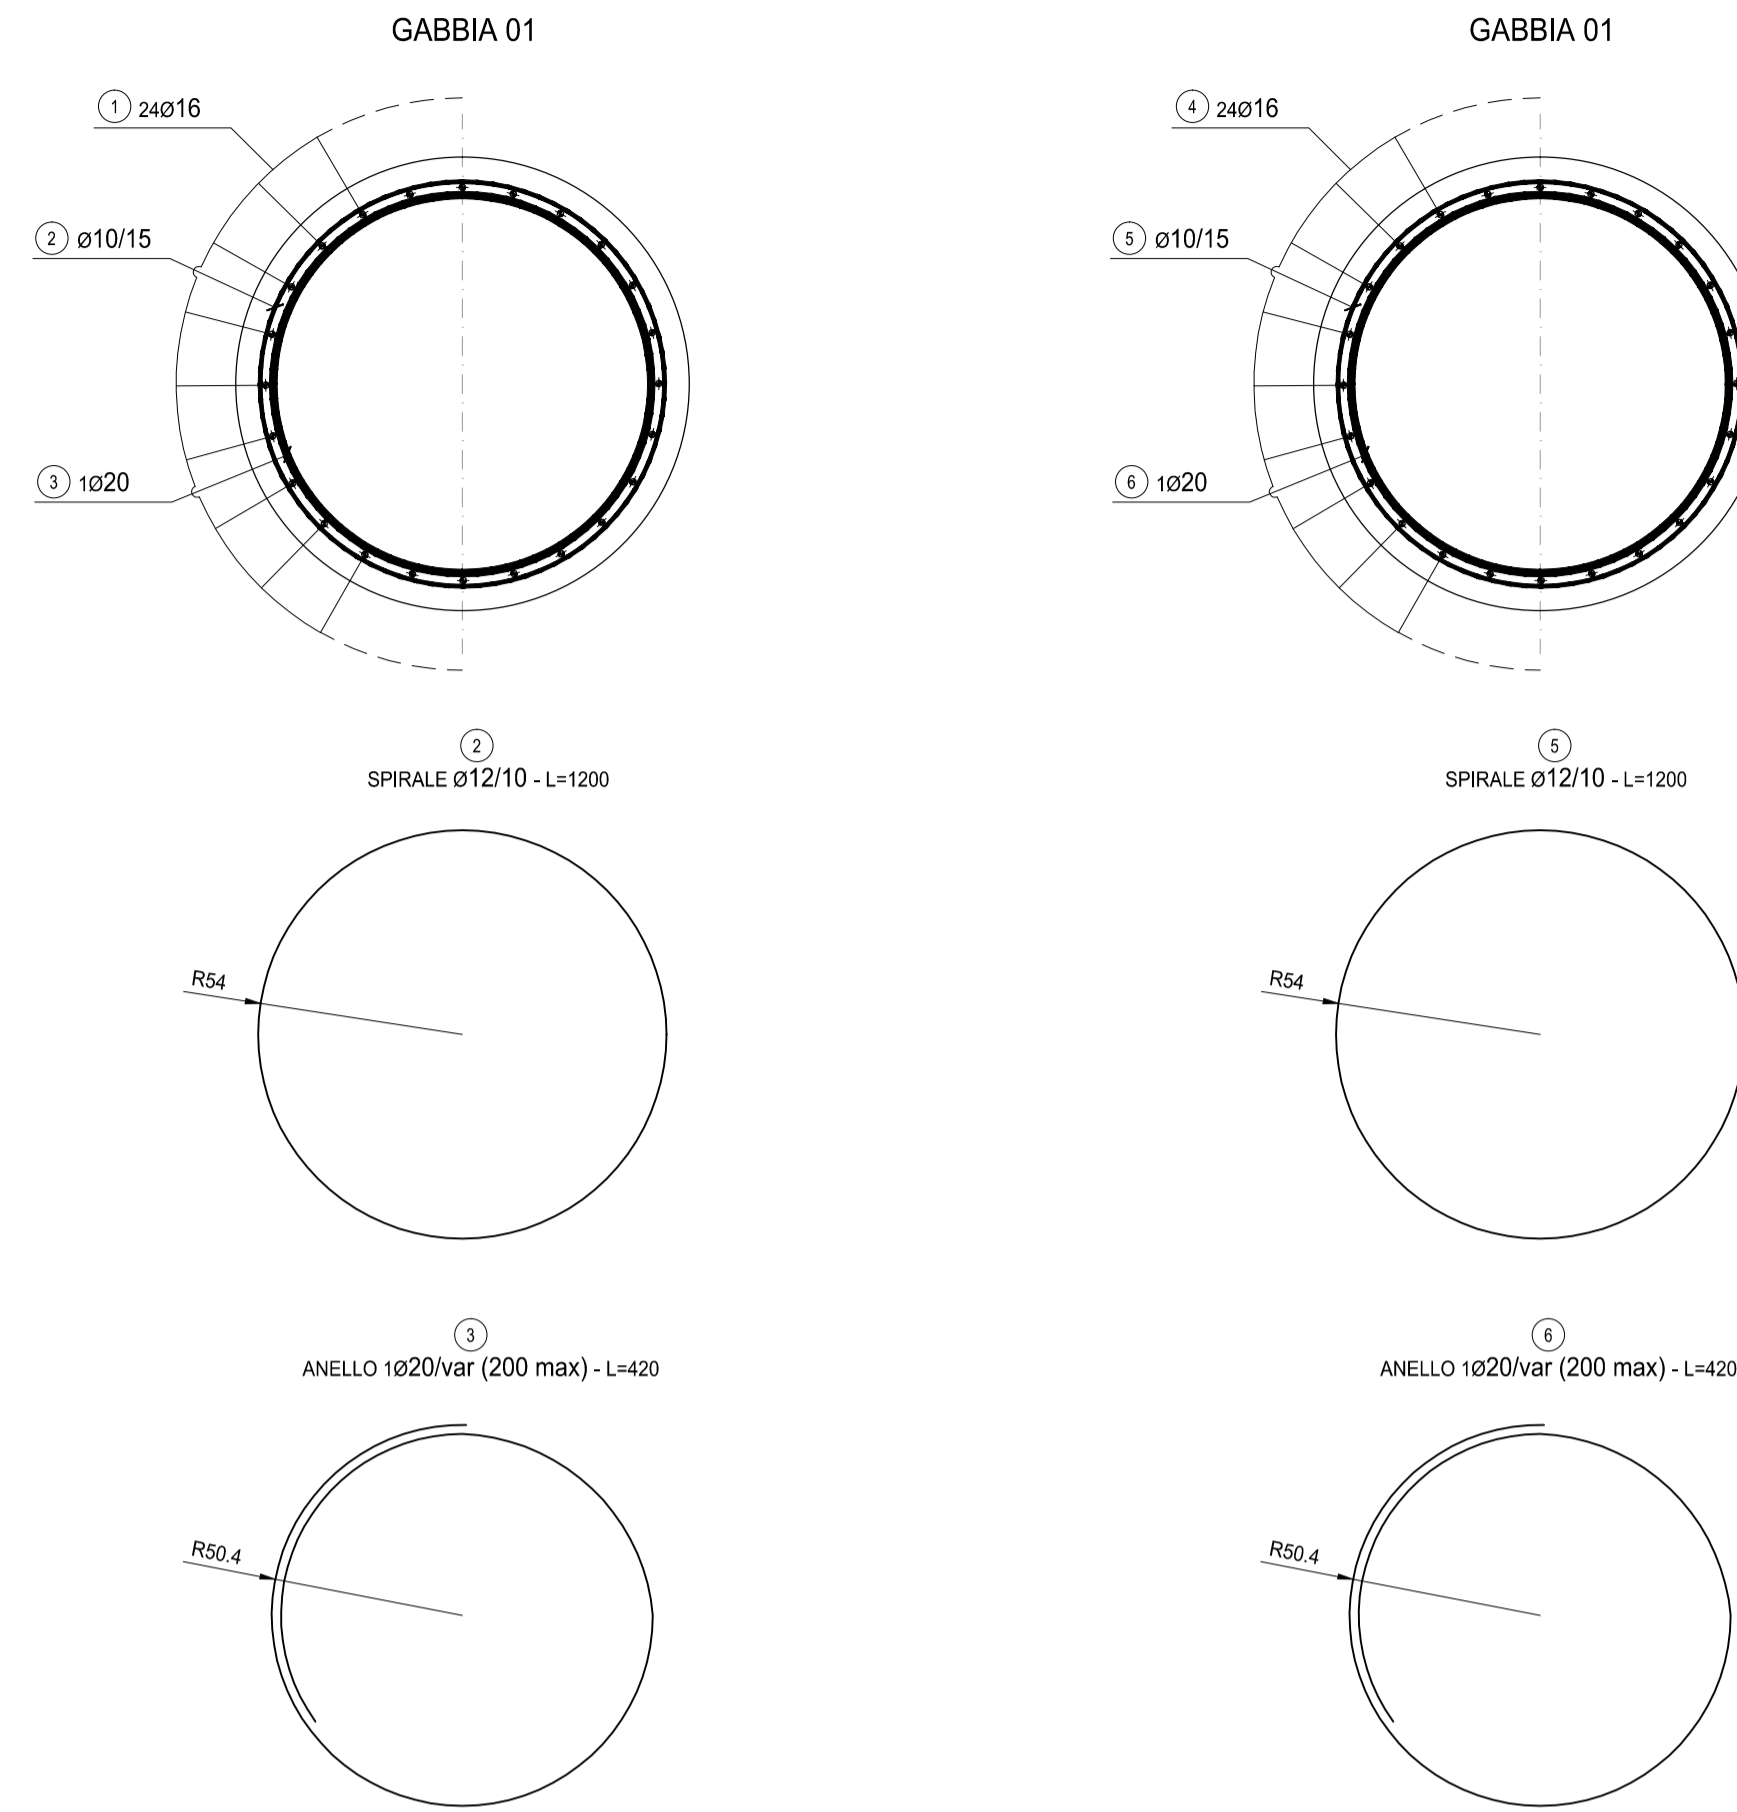

**RICHIAMI AD ALTRI ELABORATI**  
PER LA DEFINIZIONE DELLE CARATTERISTICHE DEI MATERIALI **HF003 - P00VI06STRSC01**

ARMATURA PALO												
TIPO	POS	NOTA	φ [mm]	PASSO [cm]	A [cm]	B [cm]	C [cm]	D [cm]	L [cm]	N. Bar.	L.TOT [cm]	KG
C	1	24	24	-	1200	-	-	-	1200	24	28800	1.022,24
vedi disegno	2	-	10	15	1200	-	-	-	1200	31	37200	229,24
vedi disegno	3	1	20	-	420	-	-	-	420	7	2940	72,47
C	4	24	24	-	1000	-	-	-	1000	24	24000	851,87
vedi disegno	5	-	10	15	1200	-	-	-	1200	21	25200	155,29
vedi disegno	6	1	20	-	420	-	-	-	420	5	2100	51,76
<b>PESO TOTALE ARMATURA SINGOLO PALO [kg]</b>												<b>2.382,87</b>

TABELLA RIEPILOGATIVA DIAMETRI		
φ [mm]	L.TOT [cm]	KG
10	62400	384,52
16	0	0,00
20	5040	124,23
<b>TOT (KG)</b>		<b>508,76</b>

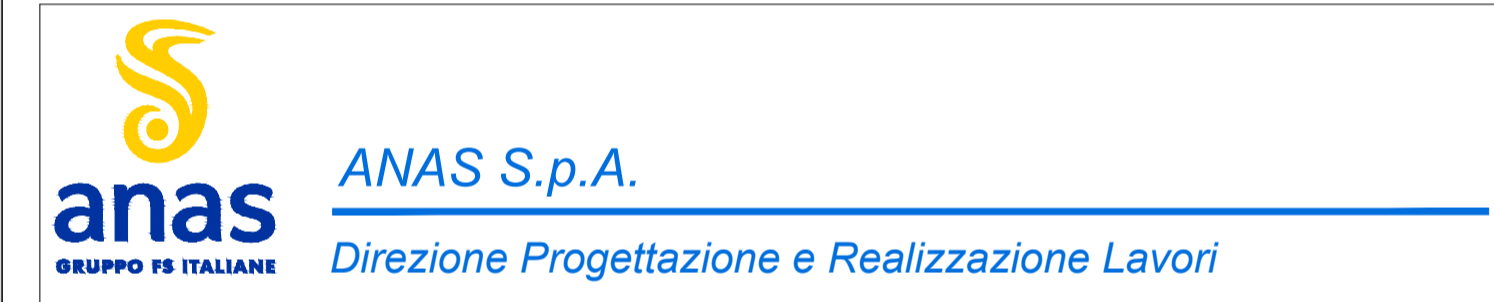

**NUOVA S.S. 341 "GALLARATESE" - TRATTO DA SAMARATE A CONFINE CON LA PROVINCIA DI NOVARA - TRATTO NORD**  
**STRALCIO FUNZIONALE DAL KM 6+500 (SVINCOLO S.S. 336 NORD) AL KM 8+844 (SVINCOLO AUTOSTRADA A8) "BRETTELLA DI GALLARATE"**

**PROGETTO ESECUTIVO**

<b>STUDIO CORONA</b> Ing. Renato Vaira Cofa Ing. S.p.A. Torino (TO) - P. 00130	<b>UNING</b> CONSORZIO Coordinatore Ing. Matteo Ranieri Cofa Ing. S.p.A. Bar (PV) - P. 1117	<b>SETAC</b> srl Servizi Ingegneria Trasporti Ambiente Contratti Prof. Ing. Luigi Monterisi Cofa Ing. S.p.A. Bar (PV) - P. 1117	<b>ARKE</b> INGEGNERIA s.r.l. Ing. Giacomino Argerano Cofa Ing. S.p.A. Bar (PV) - P. 1117	<b>ECOPLAN</b> Arch. Nicoletta Fratini Cofa Ing. S.p.A. Bar (PV) - P. 1117	<b>EG</b> EGG Engineering & Consulting S.r.l. Ing. Gabriele Invernizzi Cofa Ing. S.p.A. Bar (PV) - P. 1117	<b>DOTT. GEOL. DANILO GALLO</b> Dott. Geol. Danilo Gallo Dott. del Tribunale della Provincia di Pavia - P. 1117
---	--	--	---	---	--	---

VISTO: IL RESPONSABILE DEL PROCEDIMENTO; RESPONSABILE INTEGRAZIONE DELLE PRESTAZIONI SPECIALISTICHE; IL PROGETTISTA FIRMATARIO DELLA PRESTAZIONE; GEOLOGO; COORDINATORE DELLA SICUREZZA IN FASE DI PROGETTAZIONE.

<b>HF 021</b>	<b>H-PROGETTO STRUTTURALE-OPERE PRINCIPALI</b> <b>HF- VI08 - IMPALCATO SUD</b> Armatura pali spalle		
CODICE PROGETTO	NOME FILE	REVISIONE	SCALA:
PROGETTO	HF021-P00VI06STRAR08_A.dwg		
LIV. PROG.	N. PROG.	CODICE ELAB.	VARIE
M1533	E 1801	P00VI06STRAR08	A
C			
B			
A	EMISSIONE	MARZO 2021	ARCH. MAURO SASSO
REV.	DESCRIZIONE	DATA	REDDATTO VERIFICATO APPROVATO
			ING. VALERIO BAIETTI
			ING. RENATO DEL PRETE