SEZIONE PALO
SCALA 1:50

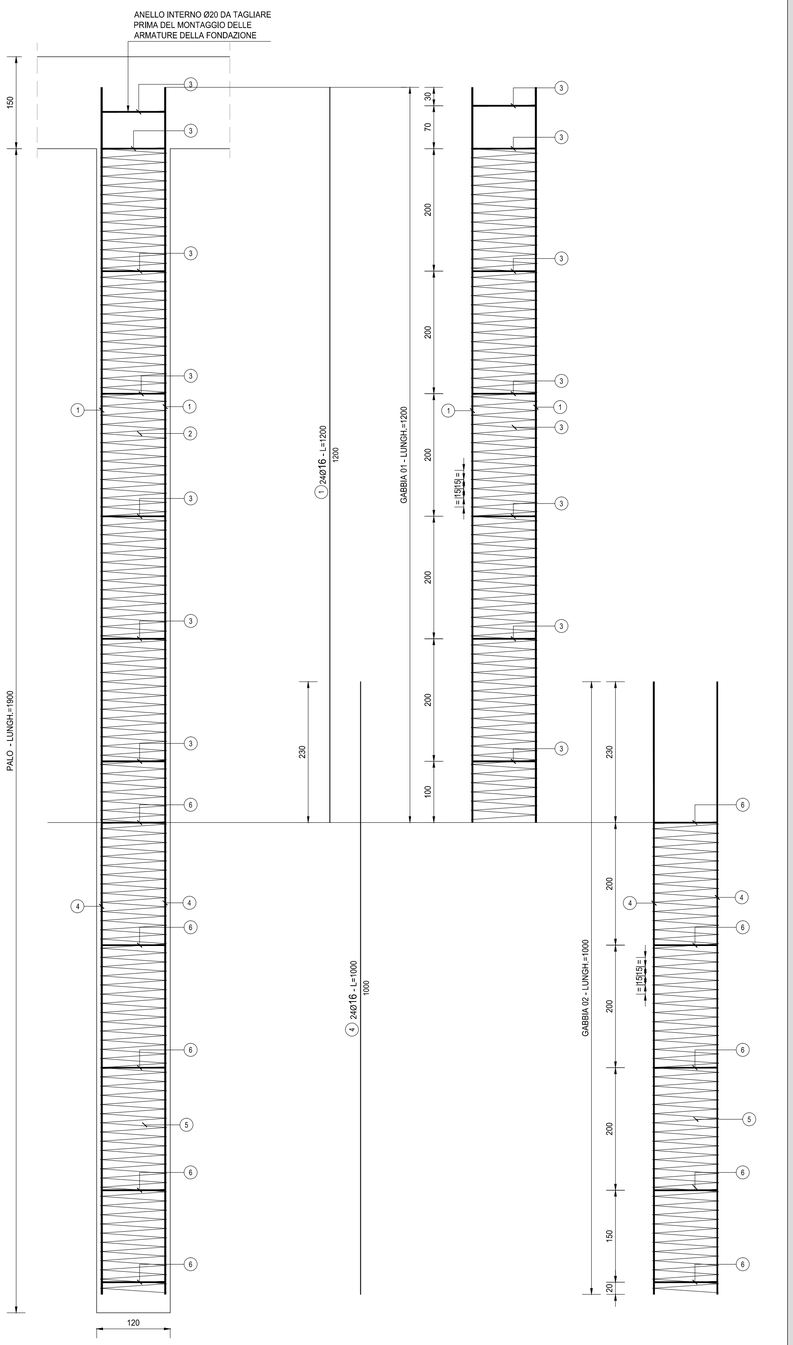

SEZIONE TRASVERSALE SINGOLE GABBIE
SCALA 1:20

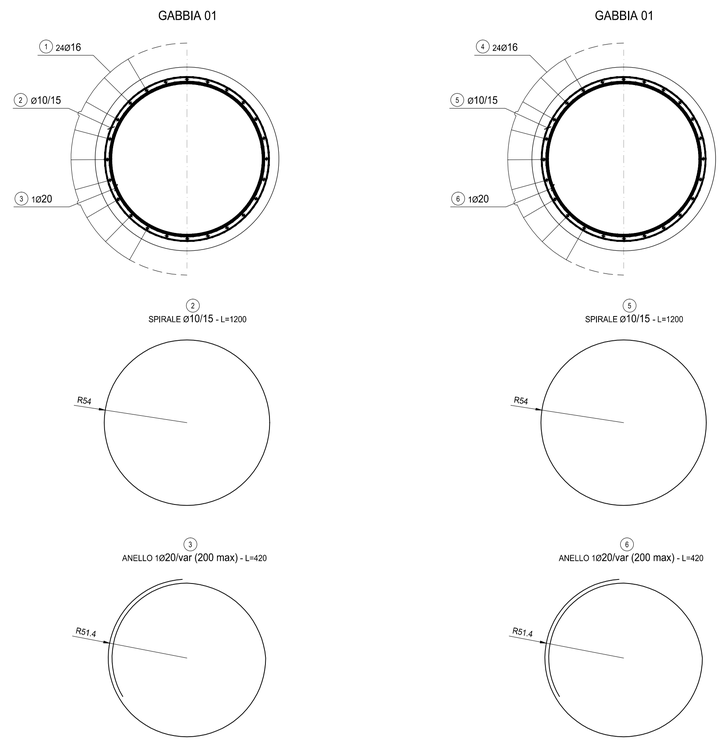

ARMATURA PALO												
TIPO	POS	NOTA	ϕ [mm]	PASSO [cm]	A [cm]	B [cm]	C [cm]	D [cm]	L. [cm]	N. Bar.	L.TOT [cm]	KG
C	1		24	16	-	1200	-	-	-	1200	24	28800	454.33
vedi disegno	2		-	10	15	1200	-	-	-	1200	21	25200	155.29
vedi disegno	3		1	20	-	420	-	-	-	420	7	2940	72.47
C	4		24	16	-	1000	-	-	-	1000	24	24000	378.61
vedi disegno	5		-	10	15	1200	-	-	-	1200	15	18000	110.92
vedi disegno	6		1	20	-	420	-	-	-	420	5	2100	51.76
PESO TOTALE ARMATURA SINGOLO PALO [kg]												1,223.38

TABELLA RIEPILOGATIVA DIAMETRI		
ϕ [mm]	L.TOT [cm]	KG
10	43200	266.21
16	52800	832.94
20	5040	124.23
TOT (KG)		1,223.38

FERRI TIPO A
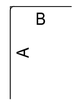

FERRI TIPO B
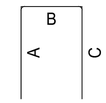

FERRI TIPO C

FERRI TIPO D
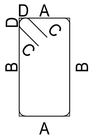

FERRI TIPO E
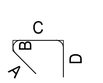

FERRI TIPO F
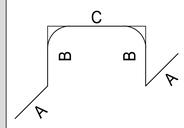

PARTICOLA ARMATURA ELICOIDALE
SCALA -

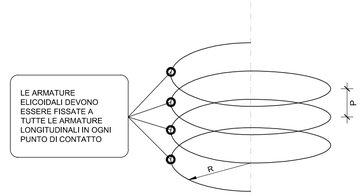

RICHIAMI AD ALTRI ELABORATI

PER LA DEFINIZIONE DELLE CARATTERISTICHE DEI MATERIALI	HF003 - P00VI06STRSC01

ANAS S.p.A.
GRUPPO FS ITALIANE
Direzione Progettazione e Realizzazione Lavori

NUOVA S.S. 341 "GALLARATESE" - TRATTO DA SAMARATE A CONFINE CON LA PROVINCIA DI NOVARA - TRATTO NORD

STRALCIO FUNZIONALE DAL KM 6+500 (SVINCOLO S.S. 336 NORD) AL KM 8+844 (SVINCOLO AUTOSTRADA A8) "BRETELLA DI GALLARATE"

PROGETTO ESECUTIVO

STUDIO CORONA Ing. Renato Vaira Ordine degli Ingg. di Torino e Provincia n° 4493 W.	Ingegneria del Territorio s.r.l. Ing. Valerio Bajetti Ordine degli Ingg. di Roma e provincia n° A/2911	ING. RENATO DEL PRETE Ing. Renato Del Prete Ordine degli Ingg. di Bari e provincia n° 5073	ECOPLAN Arch. Nicoletta Frattini Ordine degli Arch. di Trento e provincia n° AA/63	E&G Engineering & Graphics S.r.l. Ing. Gabriele Incacchi Ordine degli Ingg. di Roma e provincia n° A/12162
	CONSORZIO UNING Società designata GA&M Prof. Ing. Matteo Ranieri Ordine degli Ingg. di Bari e provincia n° 1137	SETAC Srl Servizi & Engineering Trasporti Ambiente Costruzioni Prof. Ing. Luigi Monterisi Bari e provincia n° 1771	ARKE' INGEGNERIA s.r.l. Ing. Gioacchino Angarano Bari e provincia n° 5972	DOTT. GEOL. DANILO GALLO Dott. Geol. Danilo Gallo Ordine dei Geologi della Regione Puglia n° 566

VISTO: IL RESPONSABILE DEL PROCEDIMENTO	RESPONSABILE INTEGRAZIONE DELLE PRESTAZIONI SPECIALISTICHE	IL PROGETTISTA FIRMATARIO DELLA PRESTAZIONE	GEOLOGO	COORDINATORE DELLA SICUREZZA IN FASE DI PROGETTAZIONE
Dott. Ing. Giancarlo LUONGO	Ing. Renato DEL PRETE	Ing. Valerio BAJETTI	Prof. Ing. Geol. Luigi MONTERISI	Ing. Gaetano RANIERI

HF 022

H-PROGETTO STRUTTURALE-OPERE PRINCIPALI

HE - VI08 - IMPALCATO SUD

Armatura pali pile

CODICE PROGETTO			NOME FILE	REVISIONE	SCALA:
PROGETTO	LIV. PROG.	N. PROG.	HF022-P00VI06STRAR09_A.dwg		
MI533	E	1801	CODICE ELAB. P00VI06STRAR09	A	VARIE

REV.	DESCRIZIONE	DATA	REDATTO	VERIFICATO	APPROVATO
C					
B					
A	EMISSIONE	MARZO 2021	ARCH. MAURO SASSO	ING. VALERIO BAJETTI	ING. RENATO DEL PRETE