




VISTA DALL'ALTO
SCALA 1:200

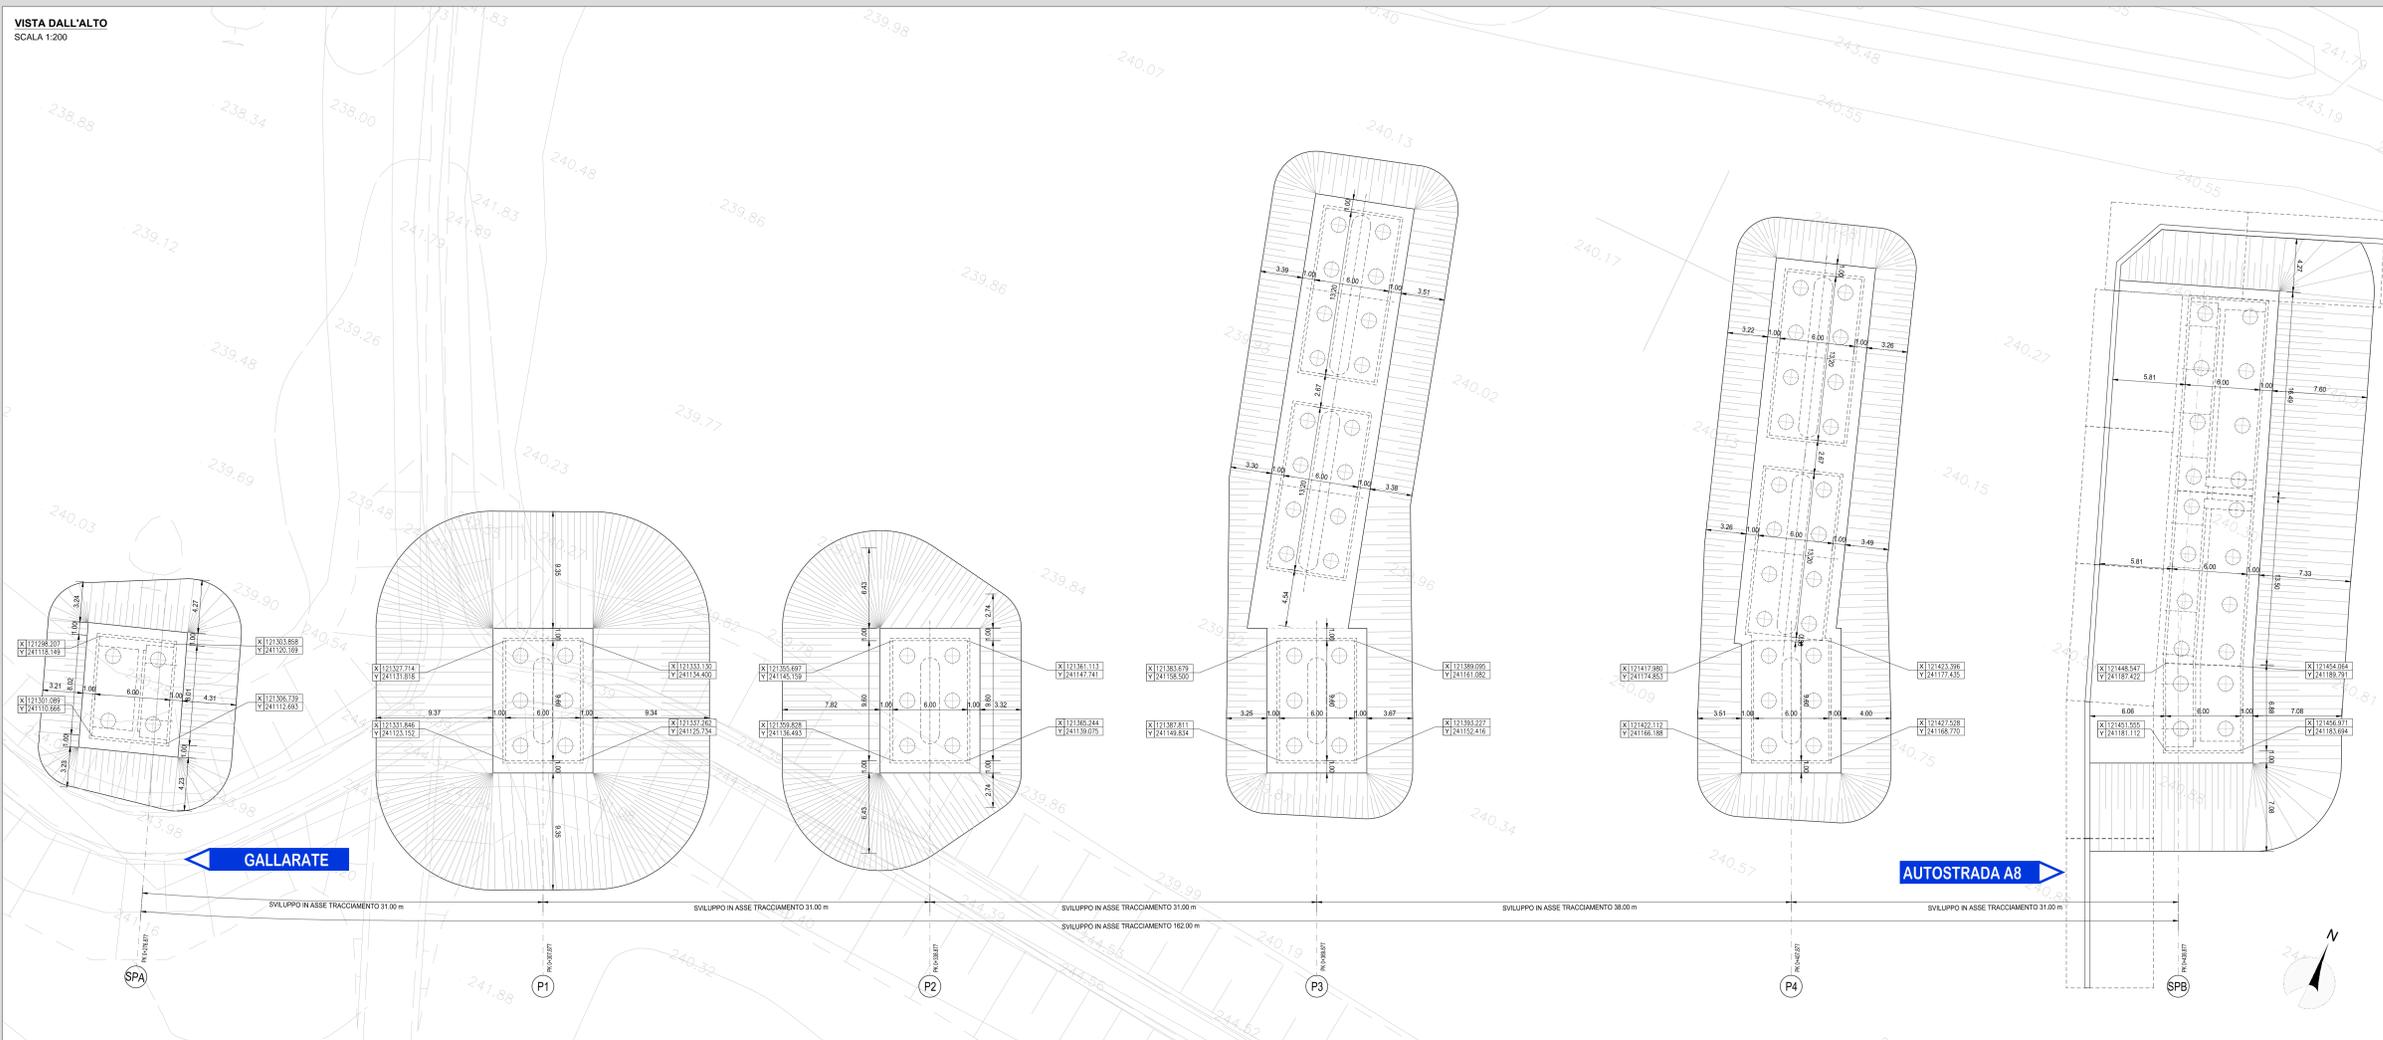

PROSPETTO NORD
SCALA 1:200

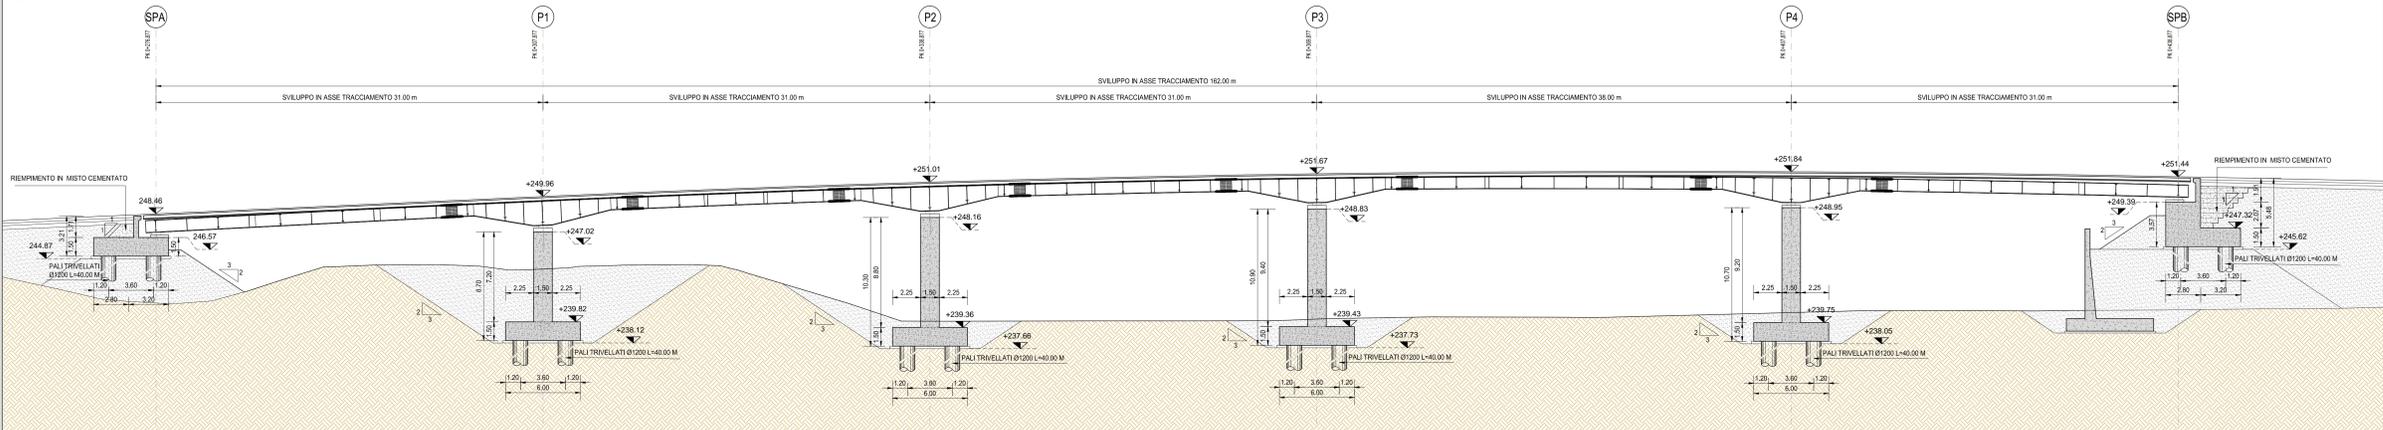

PROSPETTO SUD
SCALA 1:200

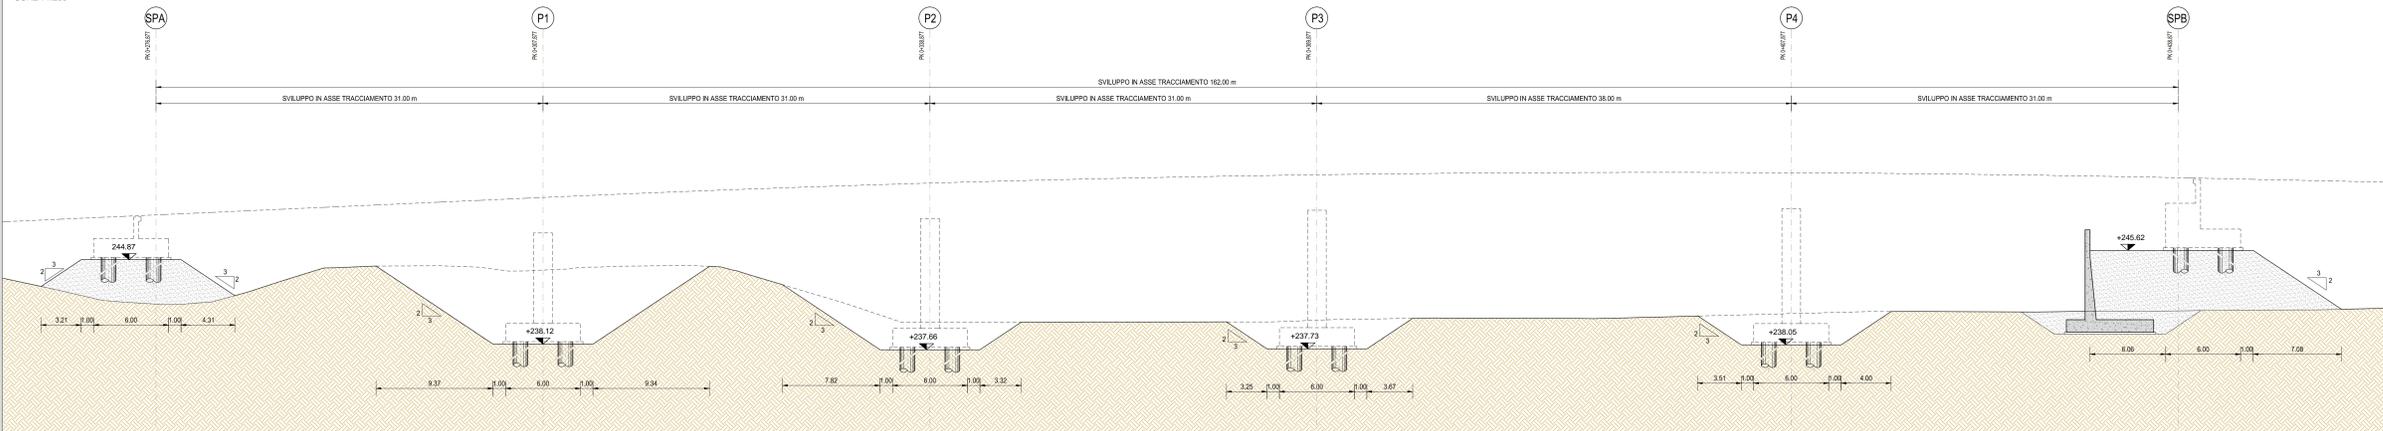

RICHIAMI AD ALTRI ELABORATI
PER LA DEFINIZIONE DELLE CARATTERISTICHE DEI MATERIALI
HG003 - V02V107STRSC01

anas ANAS S.p.A.
Gruppo IRI Italiane
Direzione Progettazione e Realizzazione Lavori

NUOVA S.S. 341 "GALLARATESE" - TRATTO DA SAMARATE A CONFINE
CON LA PROVINCIA DI NOVARA - TRATTO NORD
STRALCIO FUNZIONALE DAL KM 6+500 (SVINCOLO S.S. 336 NORD)
AL KM 8+844 (SVINCOLO AUTOSTRADA A8)
"BRETTELLA DI GALLARATE"

PROGETTO ESECUTIVO

STUDIO CORONA	ING. RENATO DEL PRETE	ECOPLAN	EG
UNING	SETAC	ARKE	DOTI. GEOL. DANIO SULLO
G.A.M.	Prof. Ing. Luigi MONTERRI	Prof. Ing. Cesare LUIGI MONTERRI	Prof. Ing. Gianni RANIERI

VISTO IL RESPONSABILE DEL PROCEDIMENTO
RESPONSABILE INTEGRAZIONE DELLE PRESSIONI SPECIALISTICHE
IL PROGETTISTA FIRMATARIO DELLA PRESTAZIONE
GEOLOGO
COORDINATORE DELLA SICUREZZA IN FASE DI PROGETTAZIONE

H-PROGETTO STRUTTURALE-OPERE PRINCIPALI
HG - V108 - IMPALCATO RAMPA B
Pianta scavi e sezioni longitudinali

CODICE PROGETTO	NOME FILE	REVISIONE	SCALA:
PROGETTO	HG006-V02V107STRD02_A.dwg		
M1533	E 1801	A	1:200
C			
B			
A	EMMISSIONE	MARZO 2021	ARCH. MAURO SASSI
REV.	DESCRIZIONE	DATA	REDAITTO
			ING. VALERIO BIANETTI
			ING. RENATO DEL PRETE
			VERIFICATO
			APPROVATO