


SEZIONE TRASVERSALE IN CORRISPONDENZA DELLA PILA 3
SCALA 1:50

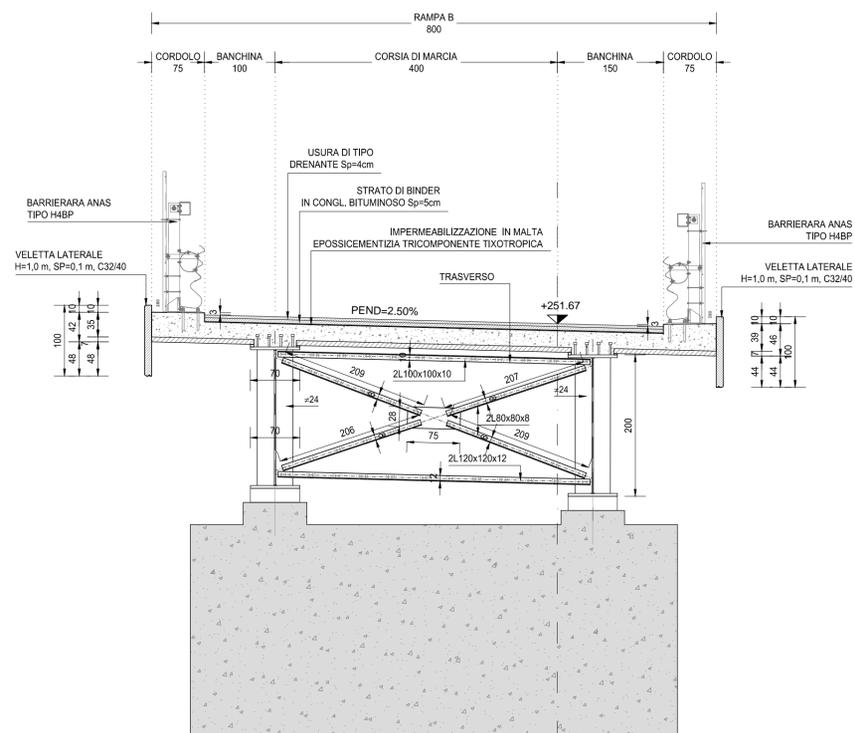


RICHIAMI AD ALTRI ELABORATI

PER LA DEFINIZIONE DELLE CARATTERISTICHE DEI MATERIALI

HG003 - V02V107STRSC01

SEZIONE TRASVERSALE IN CORRISPONDENZA DELLA SPALLA B
SCALA 1:50

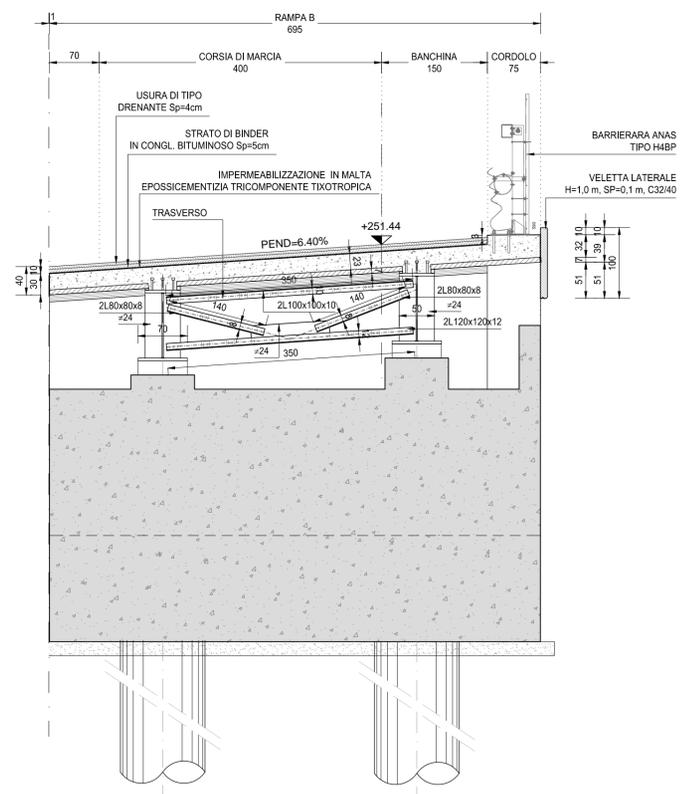

anas ANAS S.p.A.
GRUPPO FS ITALIANE Direzione Progettazione e Realizzazione Lavori

NUOVA S.S. 341 "GALLARATESE" - TRATTO DA SAMARATE A CONFINE
CON LA PROVINCIA DI NOVARA - TRATTO NORD
**STRALCIO FUNZIONALE DAL KM 6+500 (SVINCOLO S.S. 336 NORD)
AL KM 8+844 (SVINCOLO AUTOSTRADA A8)
"BRETTELLA DI GALLARATE"**

PROGETTO ESECUTIVO

STUDIO CORONA Ing. Renato Vaira Cof. Ing. 6 Torino e Provincia P. 011310	ING. REMATO DEL PRETE Ing. Renato Del Prete Cof. Ing. 6 Bar e provincia P. 011310	ECOPLAN Arch. Nicoletta Fratini Cof. Ing. 6 Torino e provincia P. 011310	GG GGG Engineering & Consulting S.r.l. Ing. Gabriele Invernizzi Cof. Ing. 6 Rovato e provincia P. 030702
UNING Cof. Ing. 6 Ing. Renato Vaira Cof. Ing. 6 Torino e Provincia P. 011310	SETAC SETAC S.p.A. Servizi e Studi Trasporti Ambiente Costruzioni Prof. Ing. Luigi Monterisi Cof. Ing. 6 Bar e provincia P. 11137	ARKE' ARKE' S.p.A. INGEGNERIA S.p.A. Ing. Giuseppino Angerano Cof. Ing. 6 Bar e provincia P. 011310	DOTT. GEOL. DANILLO GALLO Dot. Geol. Danilo Gallo Cof. Geol. 6 Rovato e provincia P. 030702

VISTO: IL RESPONSABILE DEL PROCEDIMENTO: Dott. Ing. Giancarlo LUONGO

RESPONSABILE INTEGRAZIONE DELLE PRESTAZIONI SPECIALISTICHE: Ing. Renato DEL PRETE

IL PROGETTISTA FIRMATARIO DELLA PRESTAZIONE: Ing. Valerio BAIETTI

GEOLOGO: Prof. Ing. Geol. Luigi MONTERISI

COORDINATORE DELLA SICUREZZA IN FASE DI PROGETTAZIONE: Ing. Gaetano RANIERI

HG 007

H-PROGETTO STRUTTURALE-OPERE PRINCIPALI
HG - VI08 - IMPALCATO RAMPA B
Sezioni trasversali tipo

CODICE PROGETTO	NOME FILE	REVISIONE	SCALA:
PROGETTO	HG007-V02V107STRDT01_A.dwg		
LIV. PROG.	N. PROG.		
M1533	1801		
CODICE ELAB.	V02V107STRDT01	A	1:50
REV.	DESCRIZIONE	DATA	REDATTO VERIFICATO APPROVATO
C			
B			
A	EMISSIONE	MARZO 2021	ARCH. MAURO SASSO ING. VALERIO BAIETTI ING. RENATO DEL PRETE
REV.	DESCRIZIONE	DATA	REDATTO VERIFICATO APPROVATO