PIANTA SUPERIORE IMPALCATO - PARTE 1 di 2

SCALA 1:100

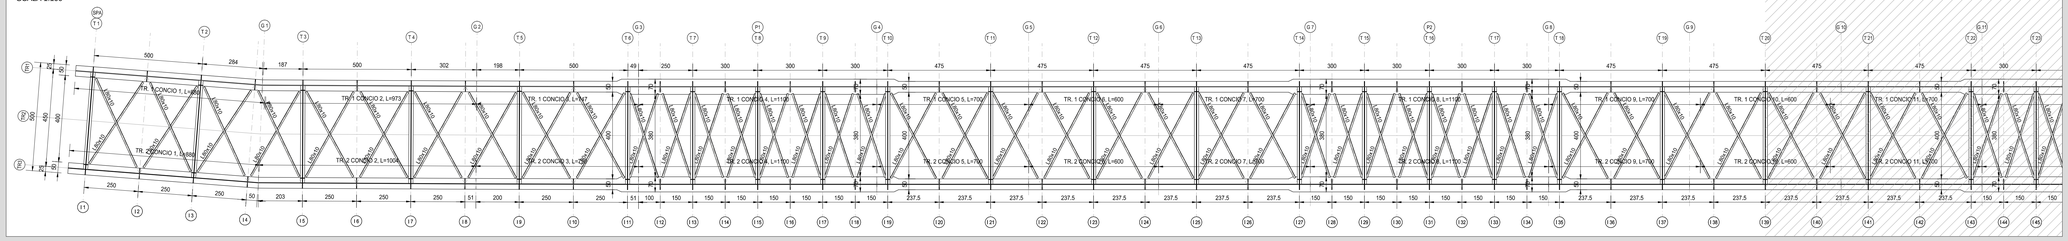

PIANTA SUPERIORE IMPALCATO - PARTE 2 di 2

SCALA 1:100

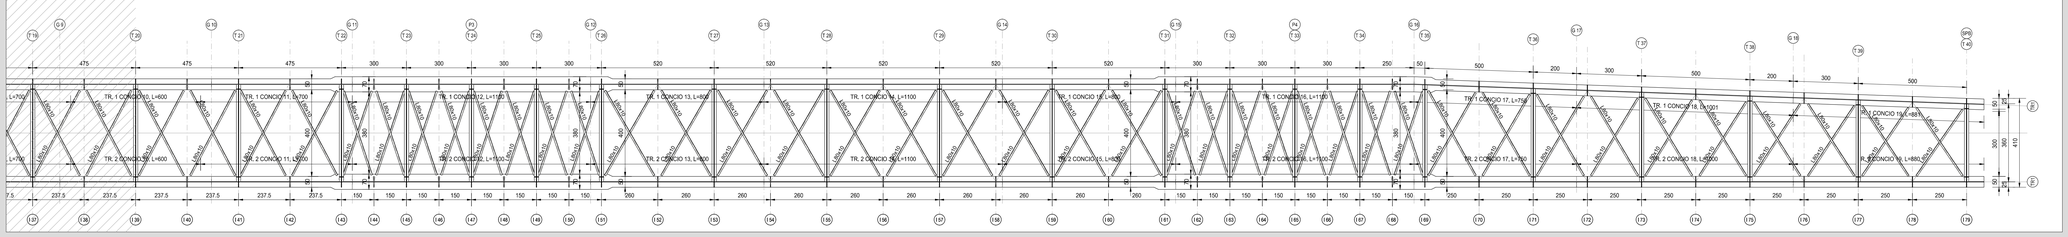

PIANTA INFERIORE IMPALCATO - PARTE 1 di 2

SCALA 1:100

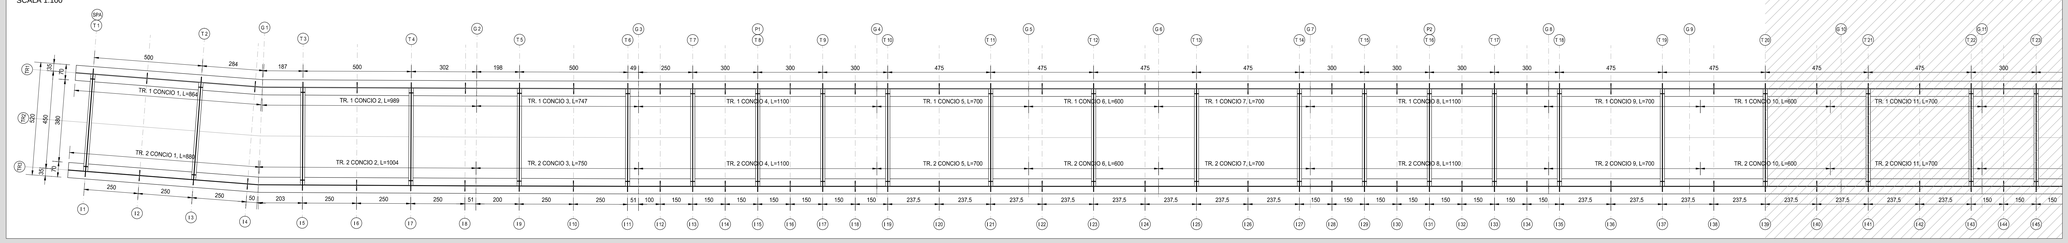

PIANTA INFERIORE IMPALCATO - PARTE 2 di 2

SCALA 1:100

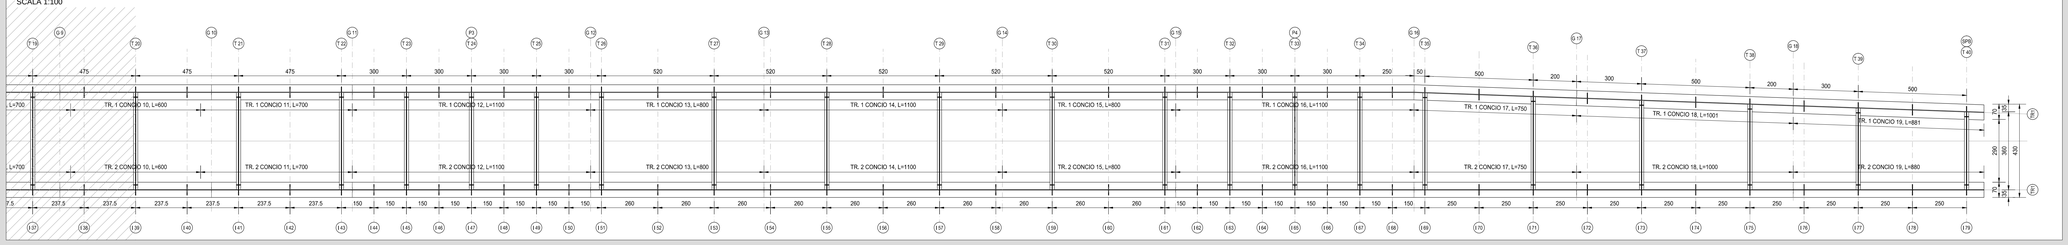

SEZIONE LONGITUDINALE - PARTE 1 di 2

SCALA 1:100

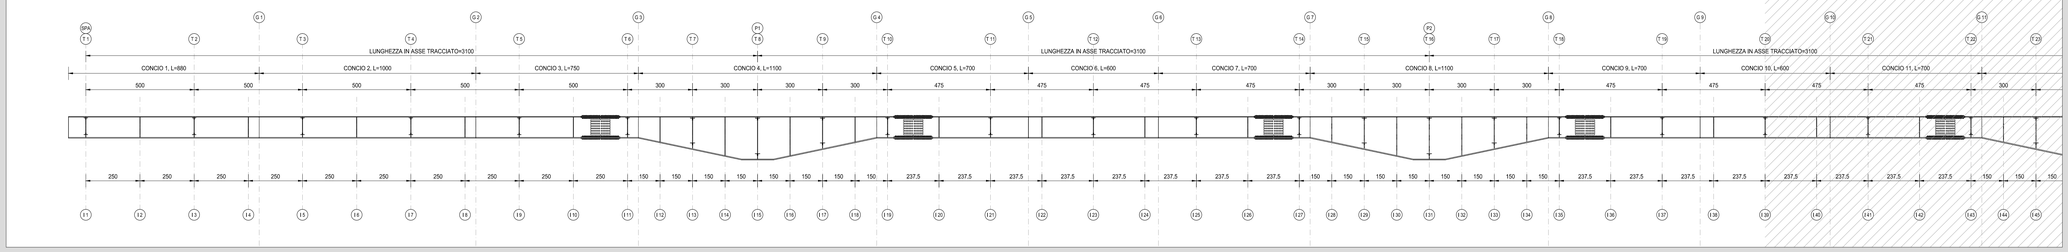

SEZIONE LONGITUDINALE - PARTE 2 di 2

SCALA 1:100

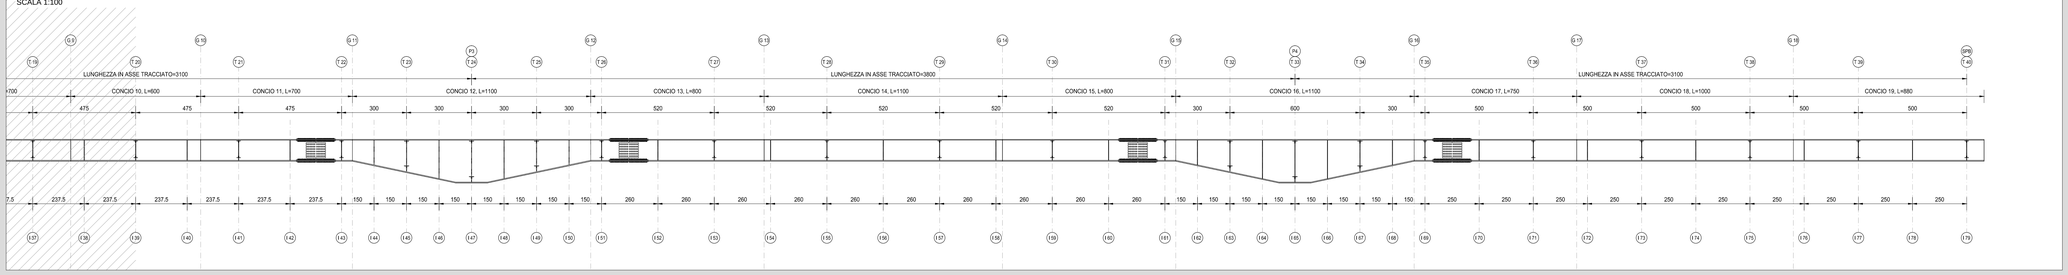

RICHIAMI AD ALTRI ELABORATI

PER LA DEFINIZIONE DELLE CARATTERISTICHE DEI MATERIALI	HG003 - V02VI07STRSC01

anas GRUPPO FS ITALIANE

ANAS S.p.A.

Direzione Progettazione e Realizzazione Lavori

NUOVA S.S. 341 "GALLARATESE" - TRATTO DA SAMARATE A CONFINE CON LA PROVINCIA DI NOVARA - TRATTO NORD

STRALCIO FUNZIONALE DAL KM 6+500 (SVINCOLO S.S. 336 NORD) AL KM 8+844 (SVINCOLO AUTOSTRADA A8) "BRETELLA DI GALLARATE"

PROGETTO ESECUTIVO

STUDIO CORONA — Ing. Renato Vaira, Ordine degli Ing. di Torino n° 4855
ing. Valerio Bajetti, Ordine degli Ing. di Torino n° A4501
ING. RENATO DEL PRETE — Ing. Renato Del Prete, Ordine degli Ing. di Torino n° 5073
ECOPLAN — Arch. Nicoletta Frattini, Ordine degli Arch. di Torino n° A4443
Dott. Ing. Gabriele Inceschi, Ordine degli Ing. di Torino n° A-42292
UNING — Prof. Ing. Matteo Ranieri, Ordine degli Ing. di Roma n° A 20000
SETAC — Prof. Ing. Luigi Monterisi, Ordine degli Ing. di Bari n° 2211
ARKE' — Ing. Gioacchino Angarano, Ordine degli Ing. di Bari n° 4945
DOTT. GEOL. DANILO GALLO — Dott. Geol. Danilo Gallo, Ordine dei Geologi della Puglia n° 1

VISTO: IL RESPONSABILE DEL PROCEDIMENTO	RESPONSABILE INTEGRAZIONE DELLE PRESTAZIONI SPECIALISTICHE	IL PROGETTISTA FIRMATARIO DELLA PRESTAZIONE	GEOLOGO	COORDINATORE DELLA SICUREZZA IN FASE DI PROGETTAZIONE
Dott. Ing. Giancarlo LUONGO	Ing. Renato Del Prete	Ing. Valerio BAJETTI	Prof. Ing. UNIV.Luigi MONTERISI	Ing. Gaetano RANIERI

HG 008

H-PROGETTO STRUTTURALE-OPERE PRINCIPALI

HG - VI08 - IMPALCATO RAMPA B

Carpenteria metallica impalcato

CODICE PROGETTO			NOME FILE	REVISIONE	SCALA:
PROGETTO	LIV. PROG.	N. PROG.	HG008-V02VI07STRCP01_A.dwg		
M1533	E	1801	CODICE ELAB. V02VI07STRCP01	A	1:100

REV.	DESCRIZIONE	DATA	REDATTO	VERIFICATO	APPROVATO
C					
B					
A	EMISSIONE	MARZO 2021	ARCH. MAURO SASSO	ING. VALERIO BAJETTI	ING. RENATO DEL PRETE