




PIANTA FONDAZIONE
SCALA 1:50

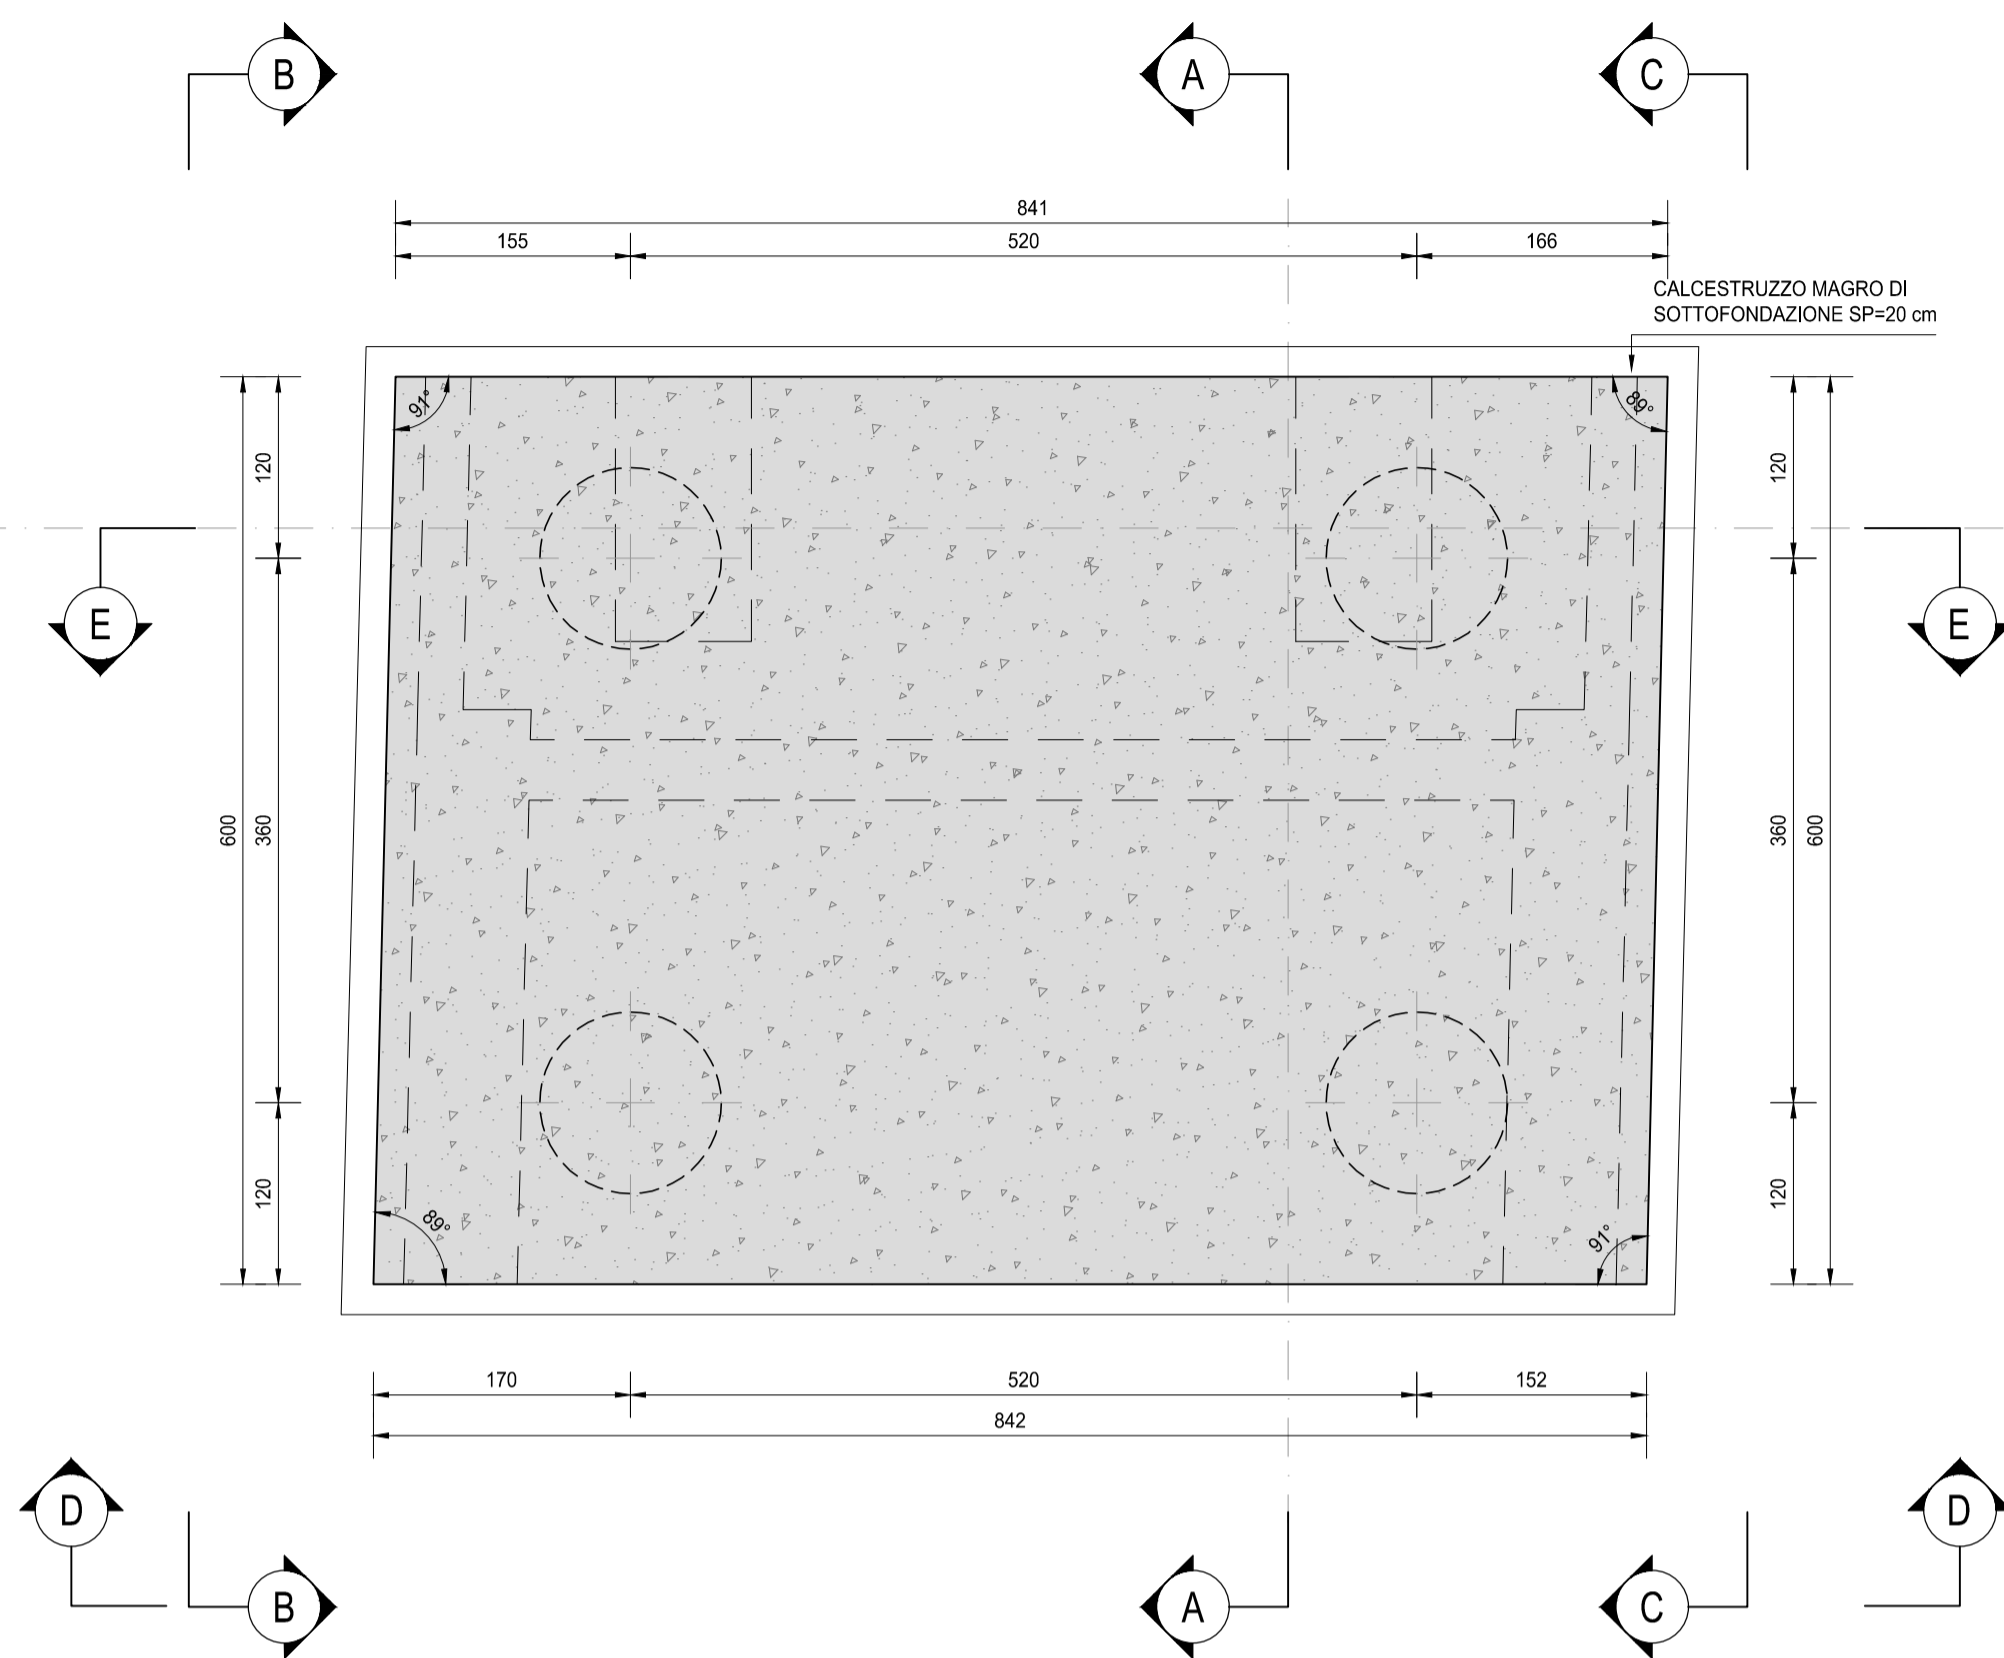

PIANTA ALLO SPICCATO
SCALA 1:50

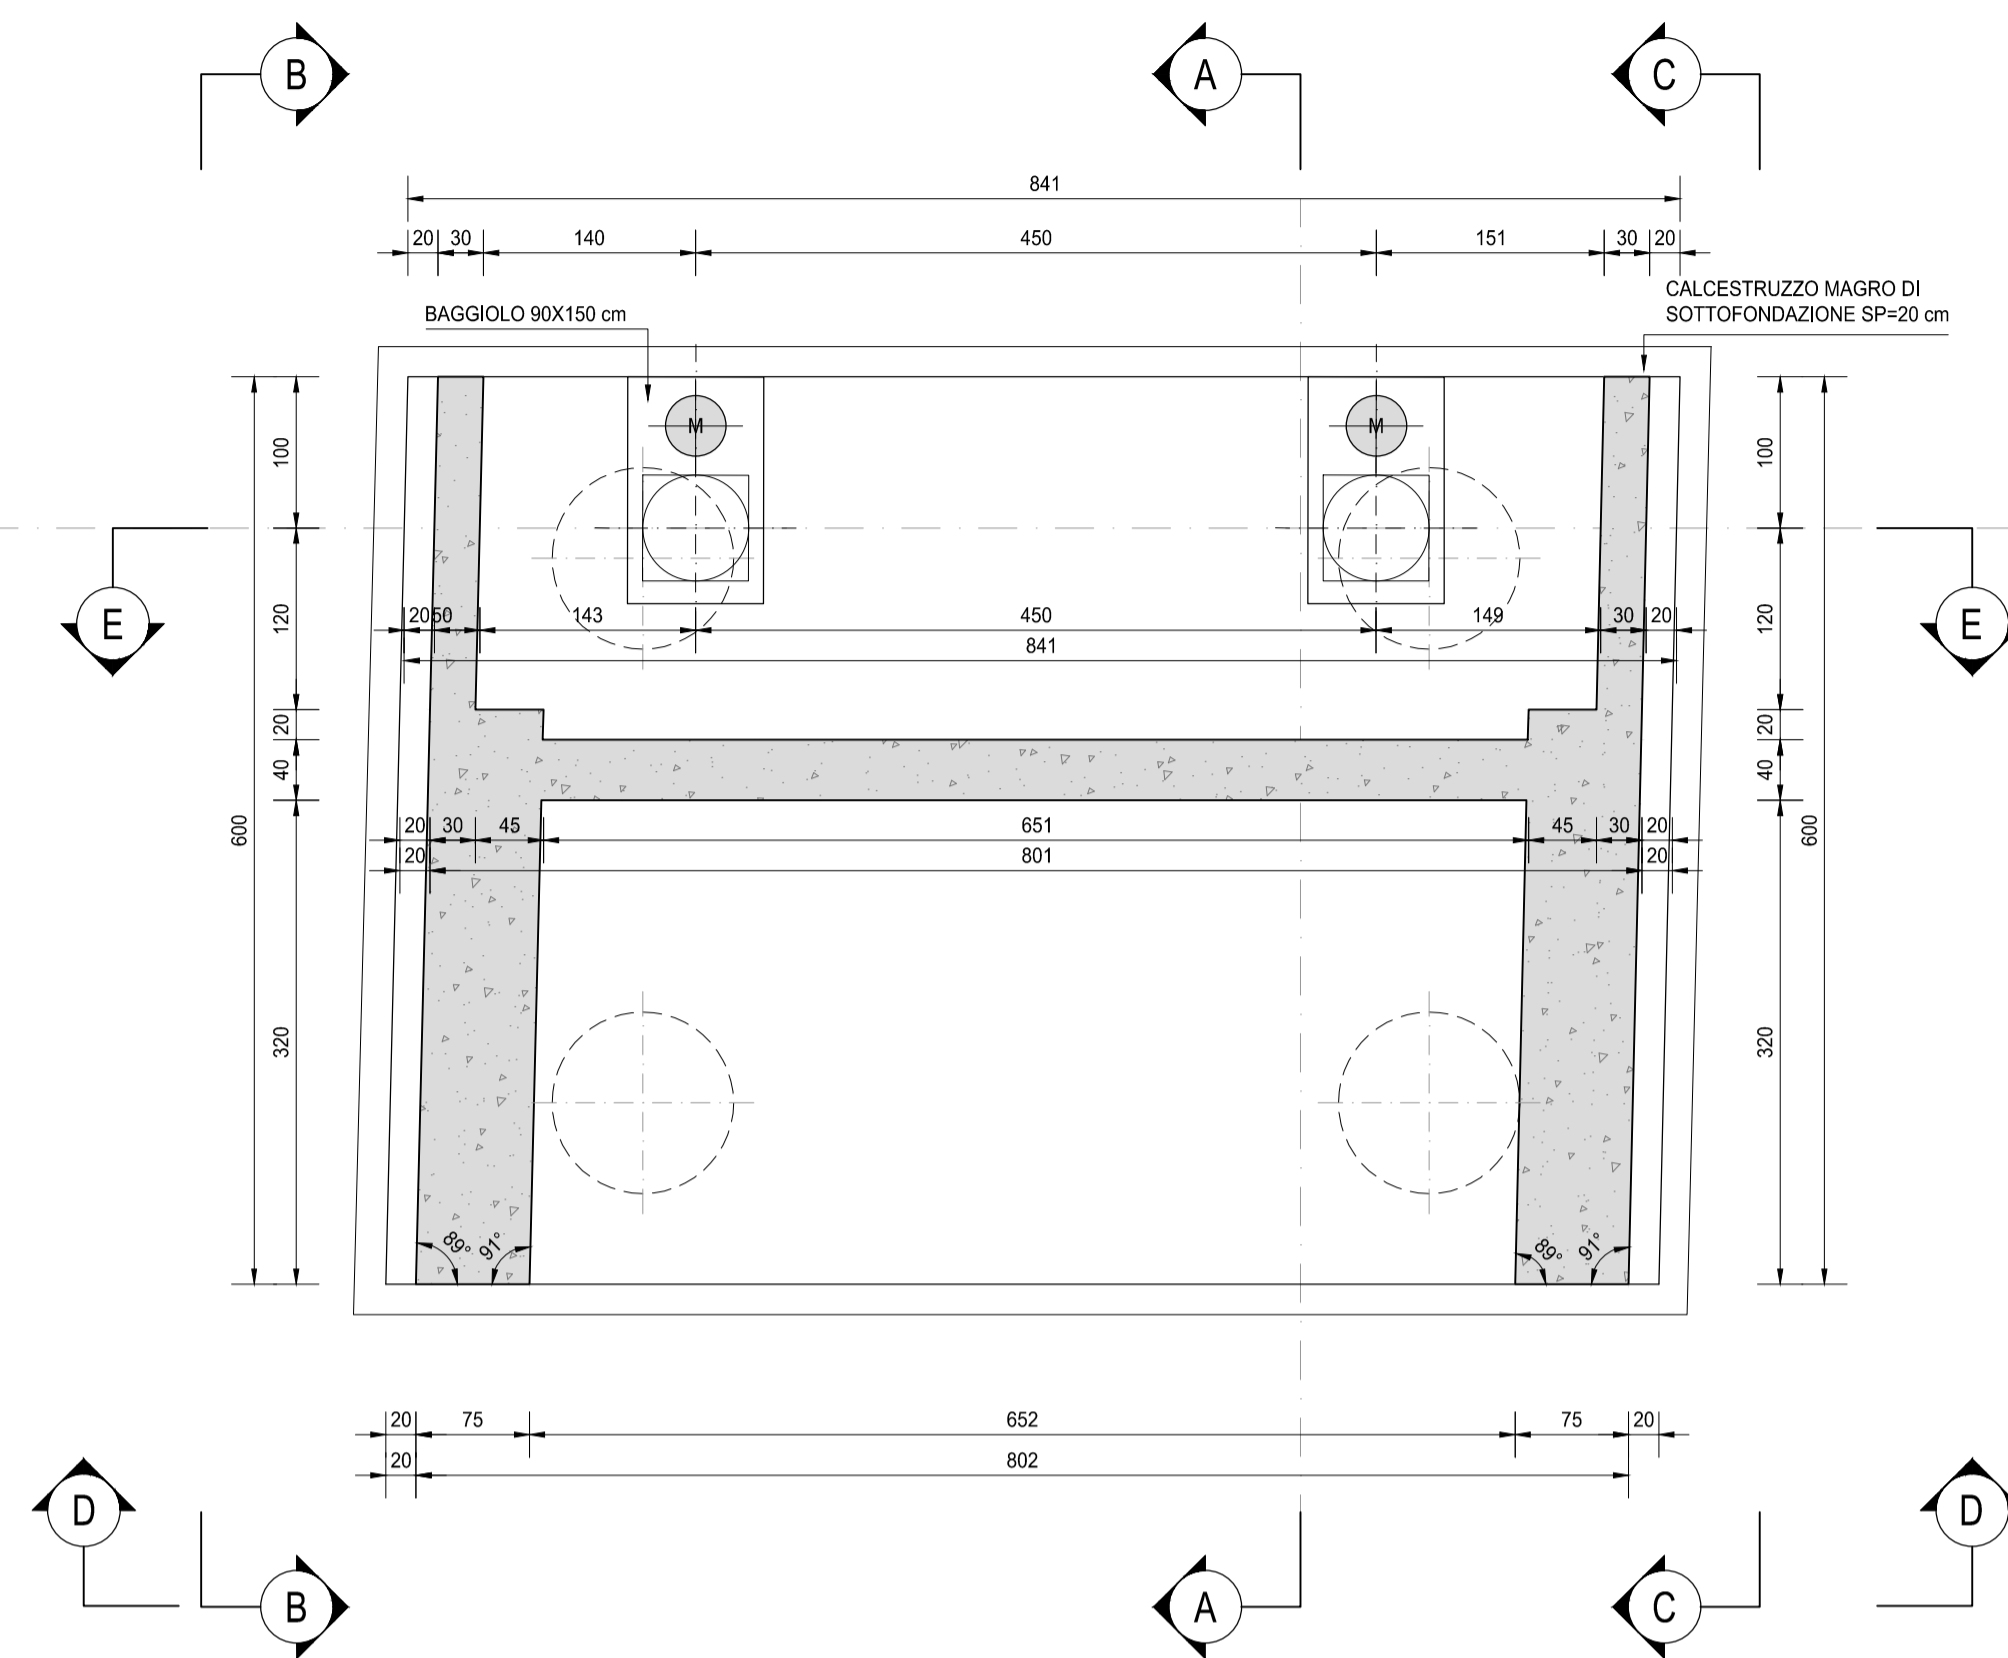

VISTA DALL'ALTO
SCALA 1:50

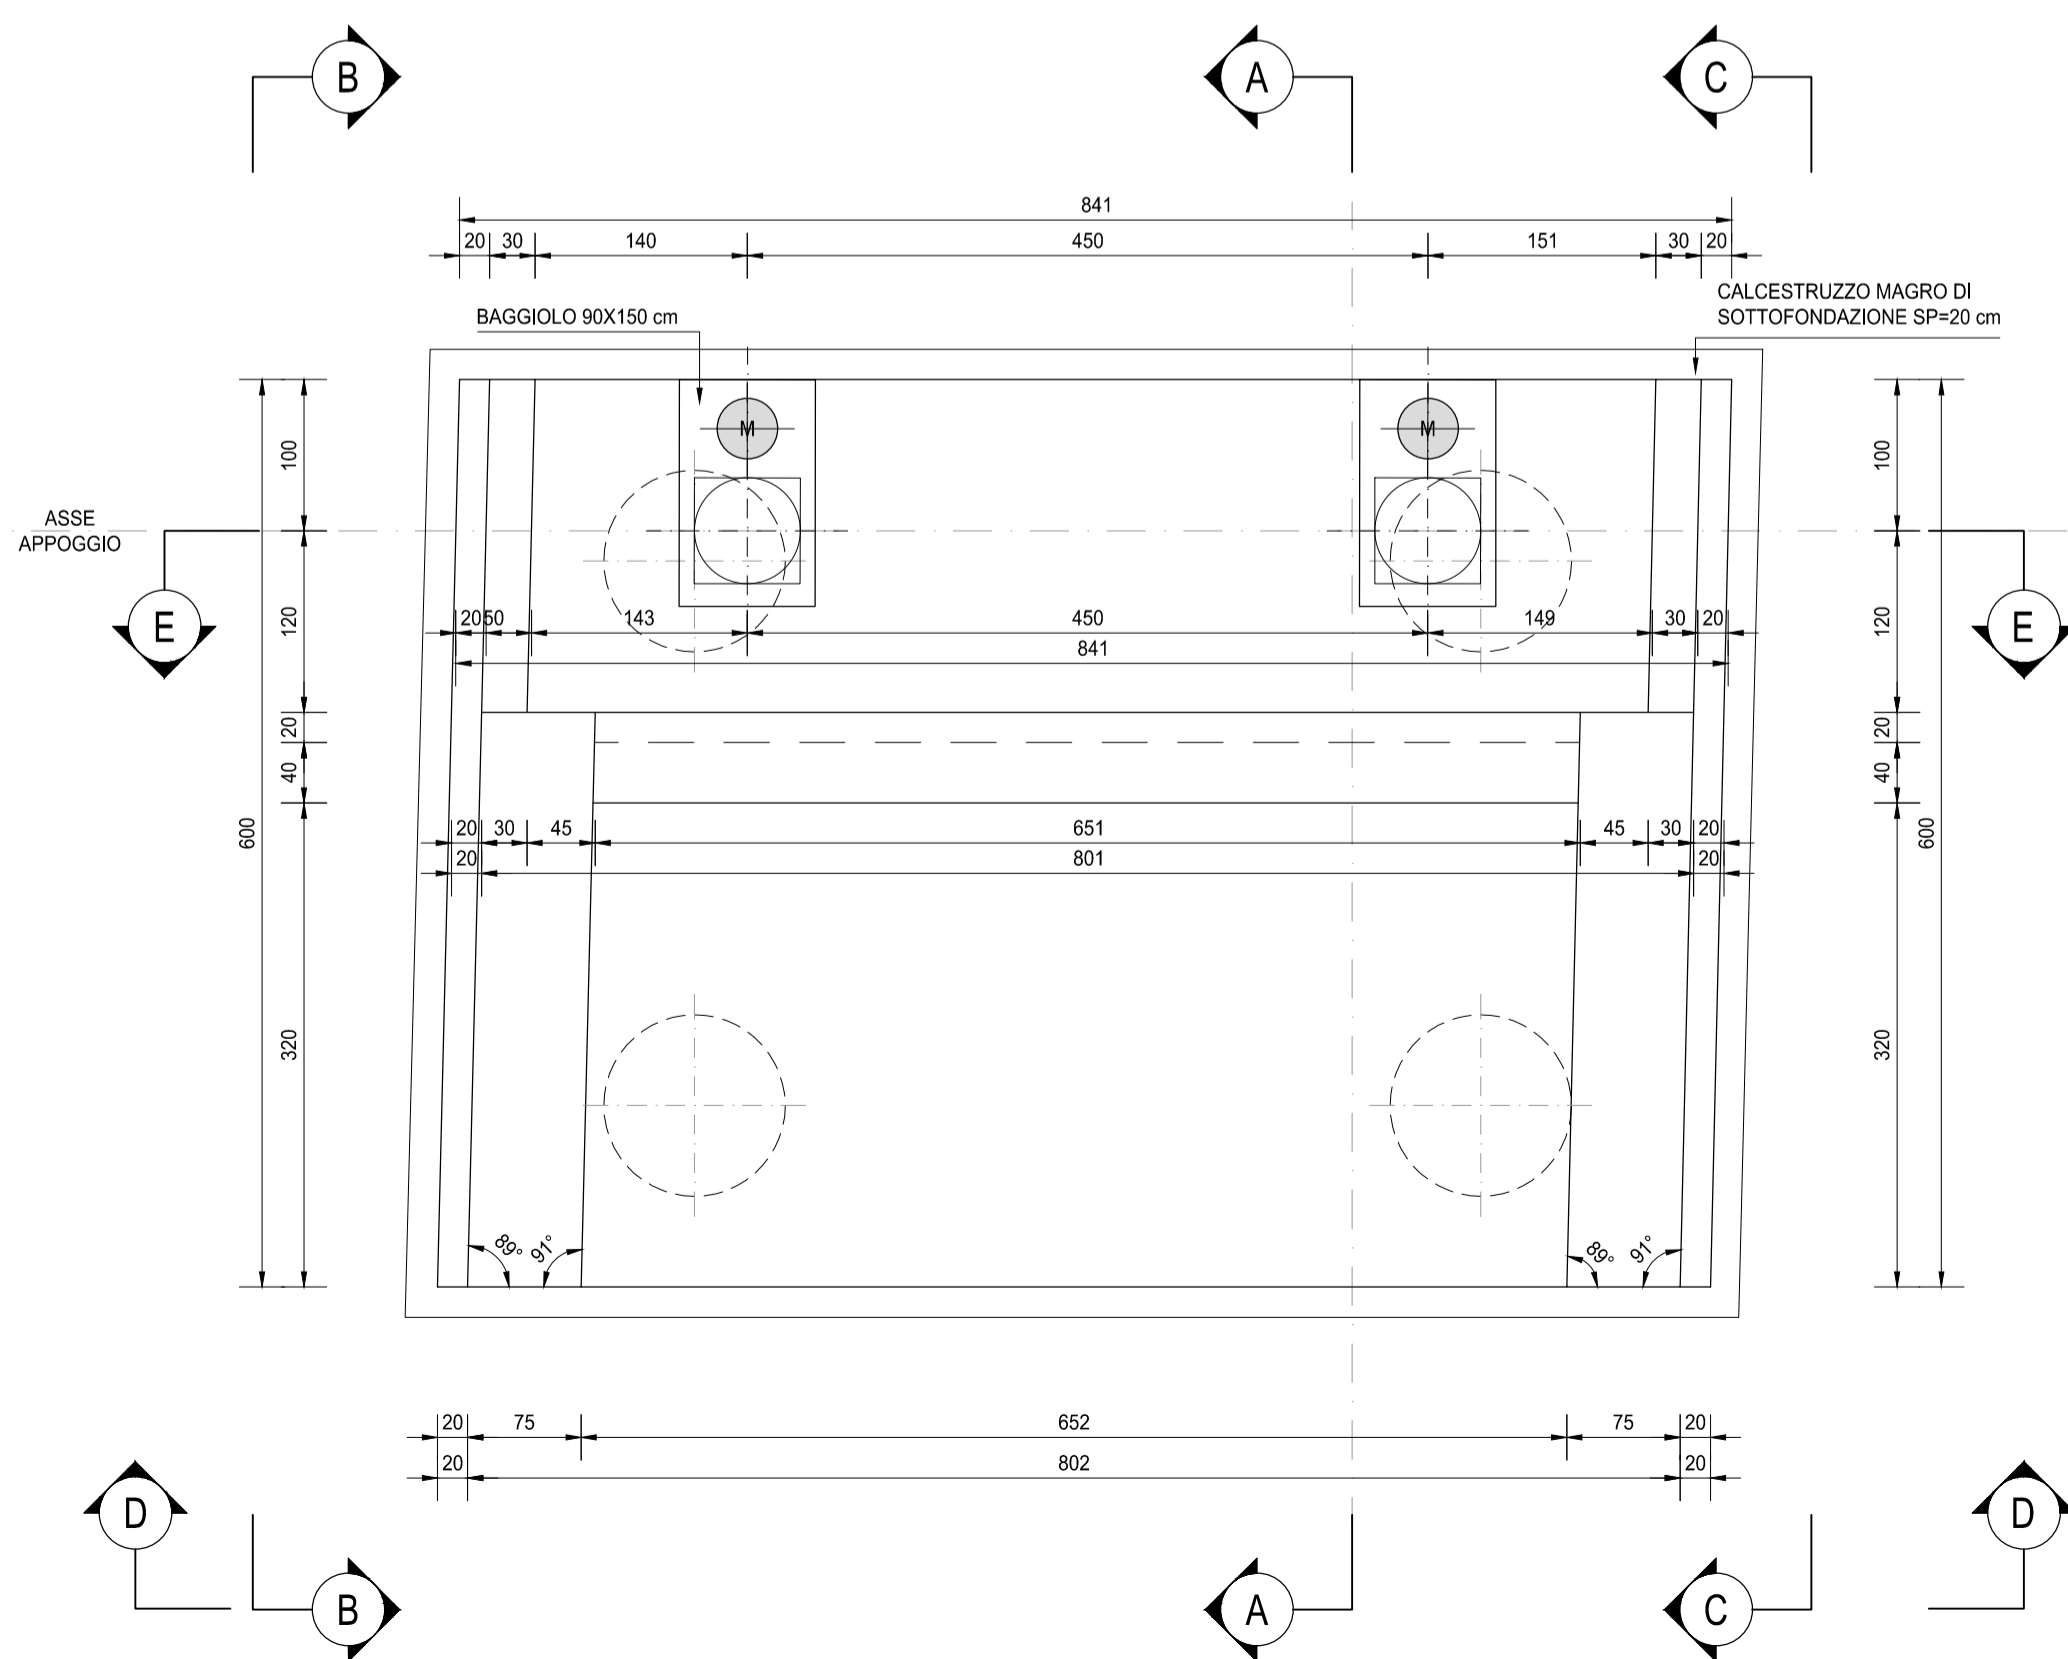

RICHIAMI AD ALTRI ELABORATI
PER LA DEFINIZIONE DELLE CARATTERISTICHE DEI MATERIALI **HG003 - V02VI07STRSC01**

anas ANAS S.p.A.
GRUPPO FS ITALIANE Direzione Progettazione e Realizzazione Lavori

NUOVA S.S. 341 "GALLARATESE" - TRATTO DA SAMARATE A CONFINE CON LA PROVINCIA DI NOVARA - TRATTO NORD
STRALCIO FUNZIONALE DAL KM 6+500 (SVINCOLO S.S. 336 NORD) AL KM 8+844 (SVINCOLO AUTOSTRADA A8) "BRETTELLA DI GALLARATE"

PROGETTO ESECUTIVO

STUDIO CORONA Ing. Renato Vaira Cofa del Reg. di Torino e Provincia P. 4843/10	ING. REMATO DEL PRETE Ing. Renato Del Prete Cofa del Reg. di Bari e provincia P. 4169/10	ECOPLAN Arch. Nicoletta Frattini Cofa del Reg. di Roma e provincia P. 4121/10	EG EGG Engineering & Costruzioni S.r.l. Ing. Gabriele Inconchi Cofa del Reg. di Roma e provincia P. 4121/10
UNING Società Integrata GA&M Prof. Ing. Matteo Ranieri Cofa del Reg. di Bari e provincia P. 1137	SETAC s.r.l. Servizi e Studi Ambientali e Costruttivi Prof. Ing. Luigi Monterisi Cofa del Reg. di Bari e provincia P. 4121/10	ARKE' INGENNERIA S.r.l. Ing. Giacchino Angerano Cofa del Reg. di Bari e provincia P. 4121/10	DOTT. GEOL. DANILLO GALLO Dott. Geol. Danilo Gallo Cofa del Reg. di Bari e provincia P. 4121/10

VISTO: IL RESPONSABILE DEL PROCEDIMENTO
Dot. Ing. Giancarlo LUONGO

RESPONSABILE INTEGRAZIONE DELLE PRESTAZIONI SPECIALISTICHE
Ing. Renato DEL PRETE

IL PROGETTISTA FIRMATARIO DELLA PRESTAZIONE
Ing. Valerio BAJETTI

GEOLOGO
Prof. Ing. Geol. Luigi MONTERISI

COORDINATORE DELLA SICUREZZA IN FASE DI PROGETTAZIONE
Ing. Gaetano RANIERI

H-PROGETTO STRUTTURALE-OPERE PRINCIPALI
HG - VI08 - IMPALCATO RAMPA B
Carpenteria spalla A - Tavola 01 di 02

HG 011

CODICE PROGETTO	NOME FILE	REVISIONE	SCALA:
PROGETTO LIV. PROG. N. PROG.	HG011-V02VI07STRCP03_A.dwg	A	1:50
CODICE ELAB.	V02VI07STRCP03		

C				
B				
A	EMISSIONE	MARZO 2021	ARCH. MAURO SASSO	ING. VALERIO BAJETTI
REV.	DESCRIZIONE	DATA	REDATTO	VERIFICATO APPROVATO