




PIANTA FONDAZIONE
SCALA 1:50

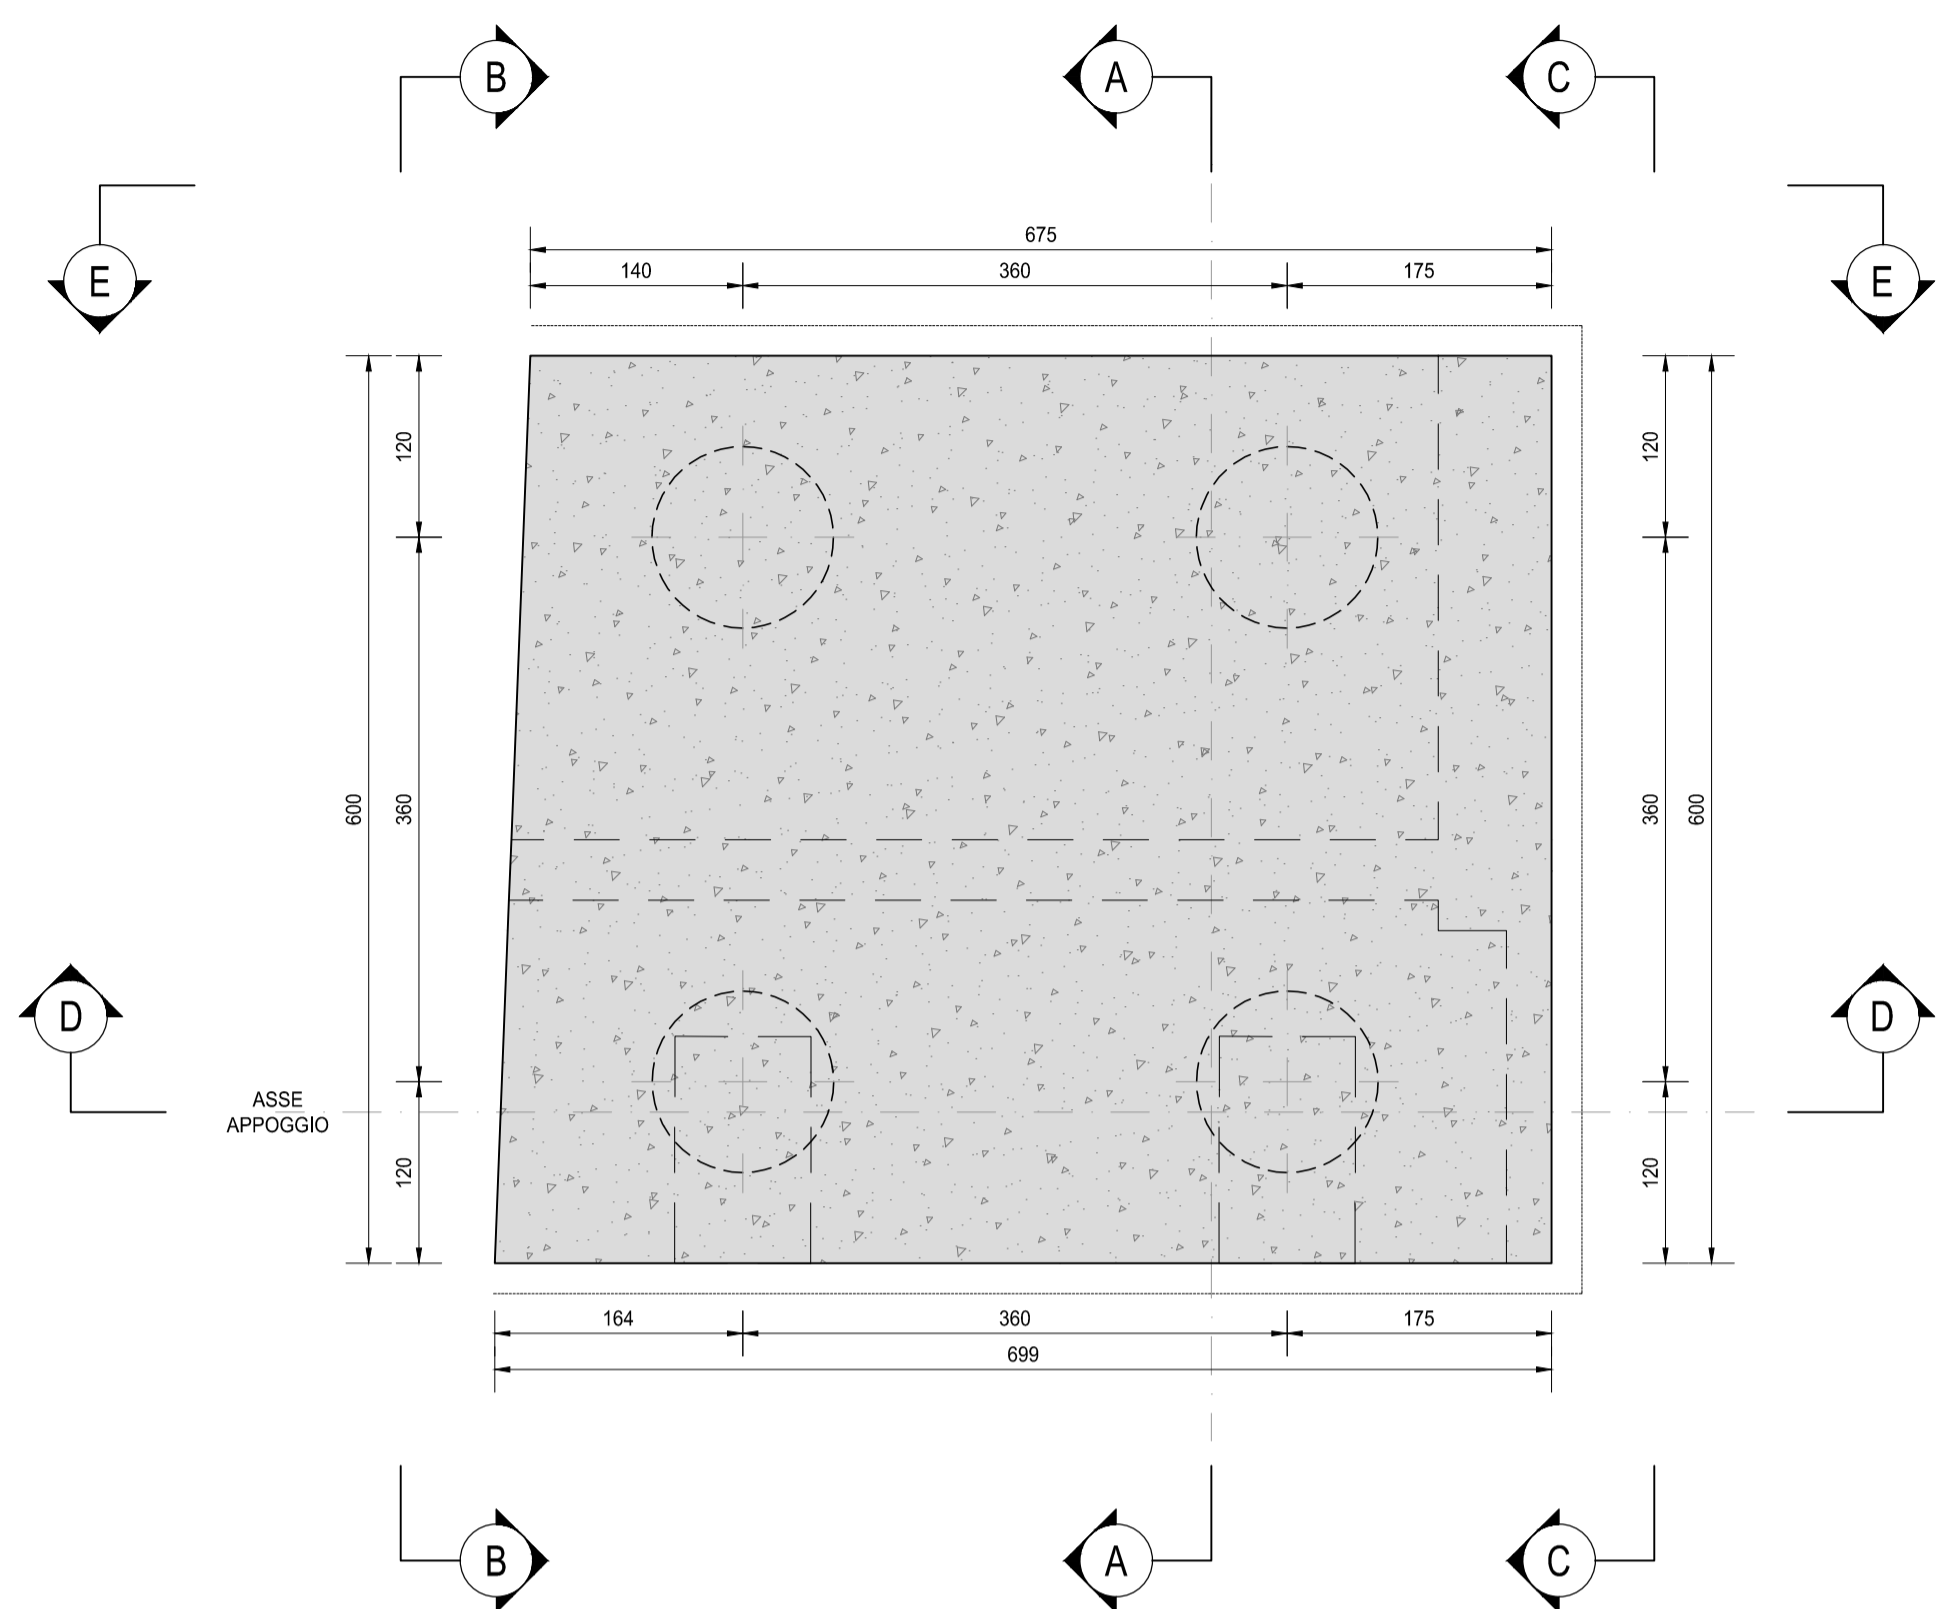

PIANTA ALLO SPICCATO
SCALA 1:50

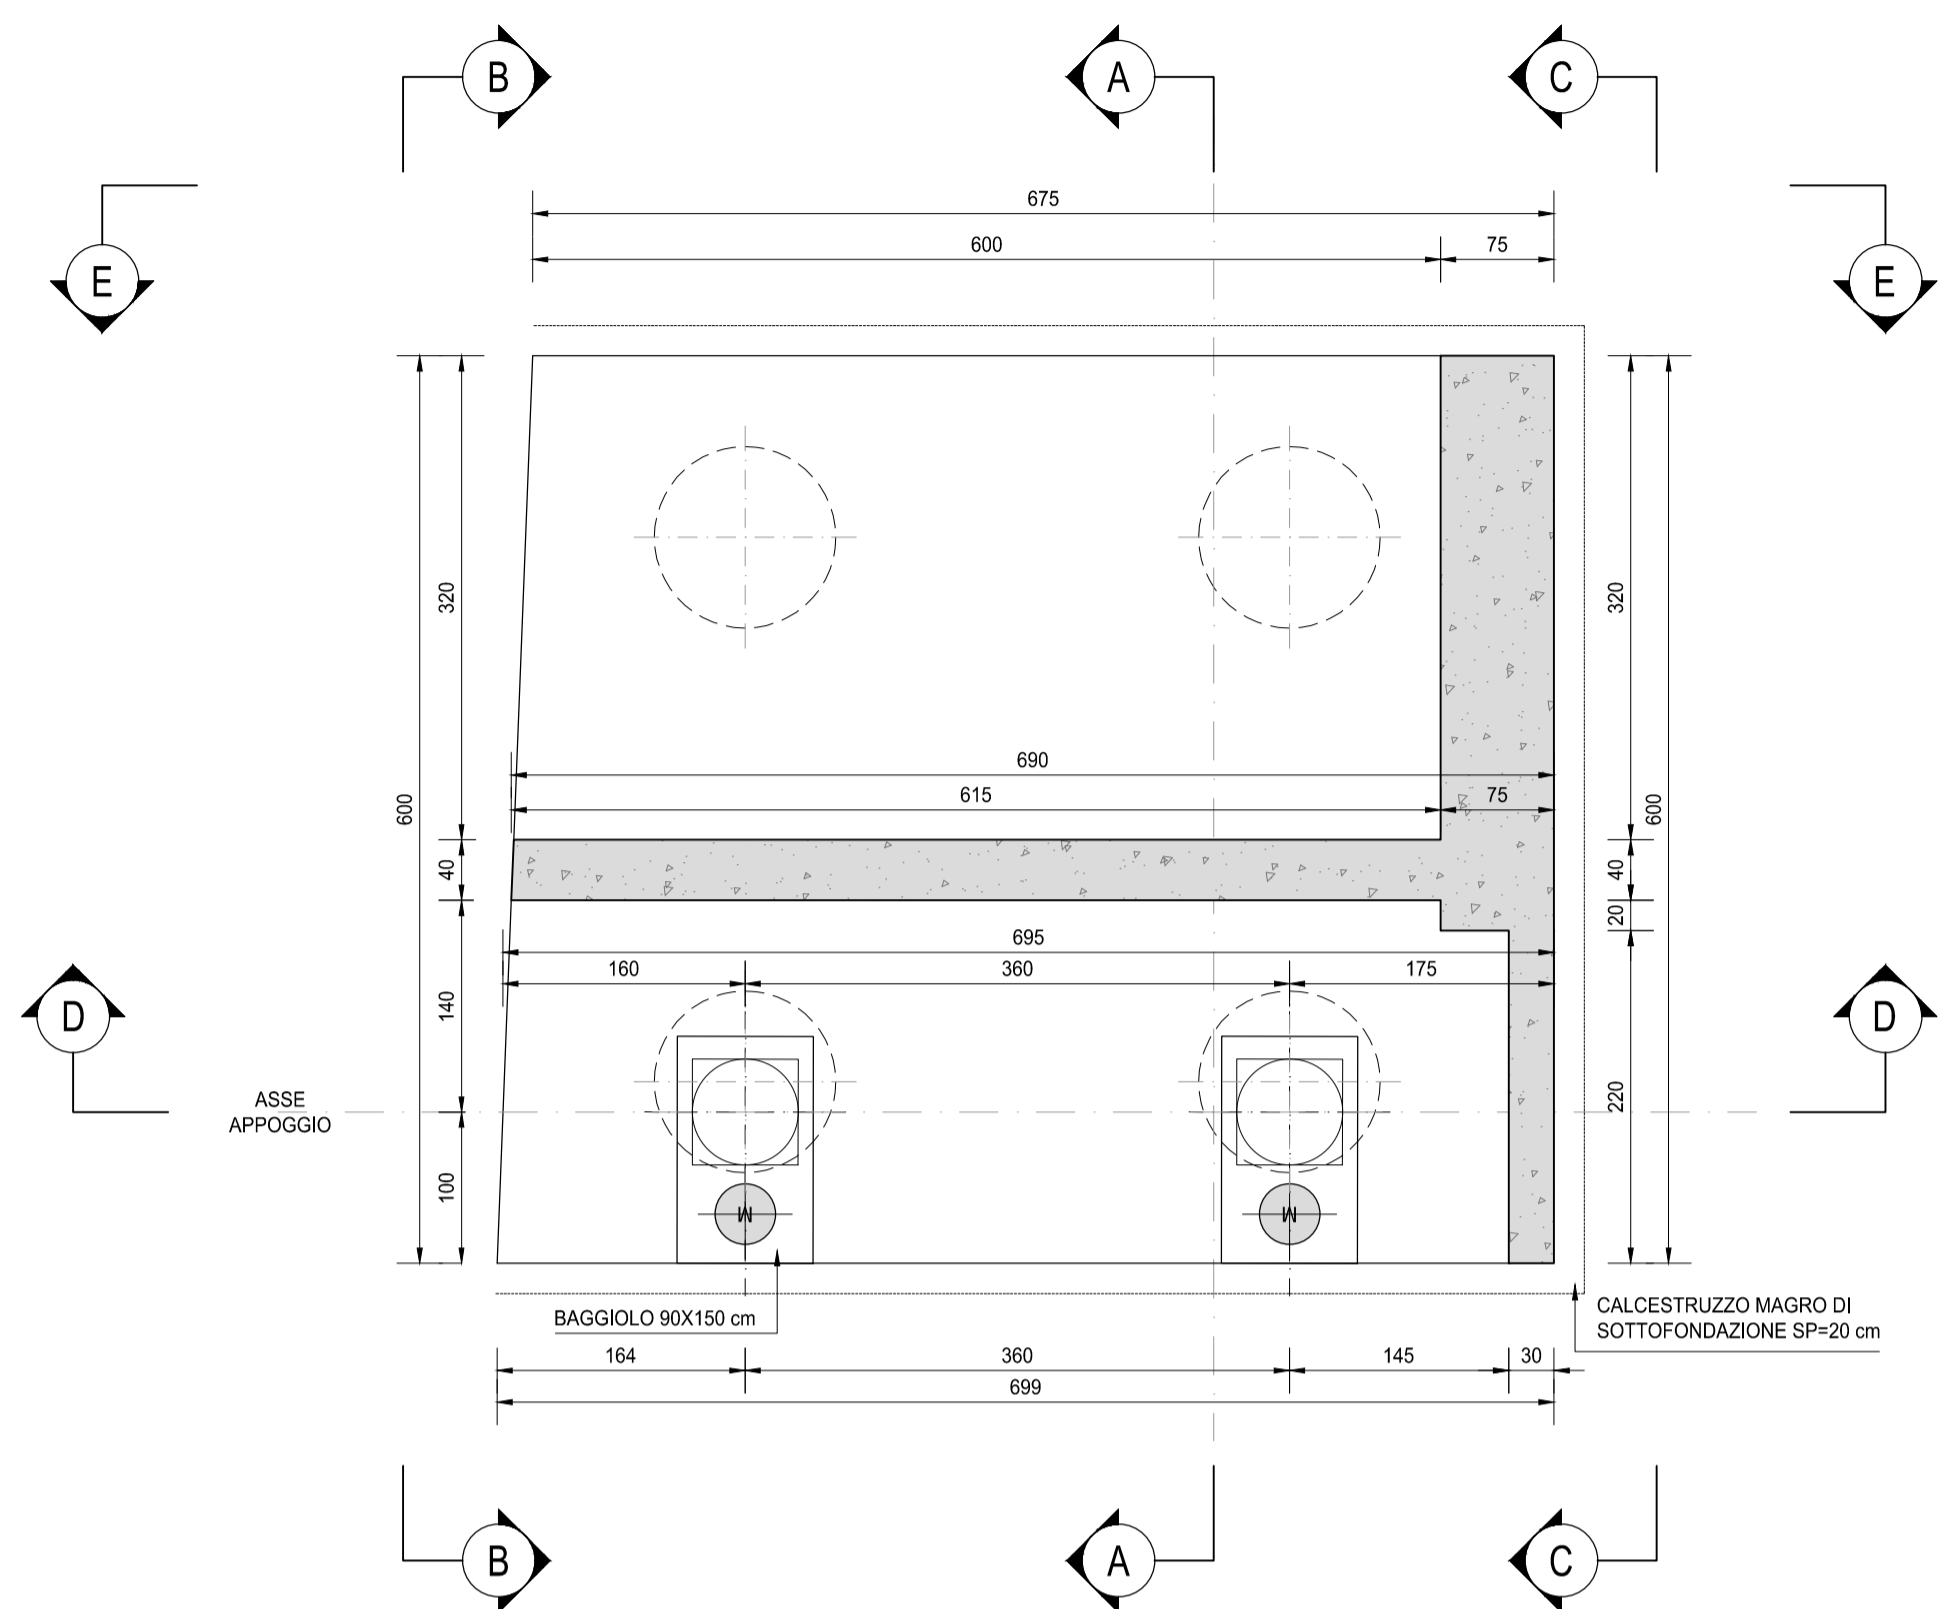

VISTA DALL'ALTO
SCALA 1:50

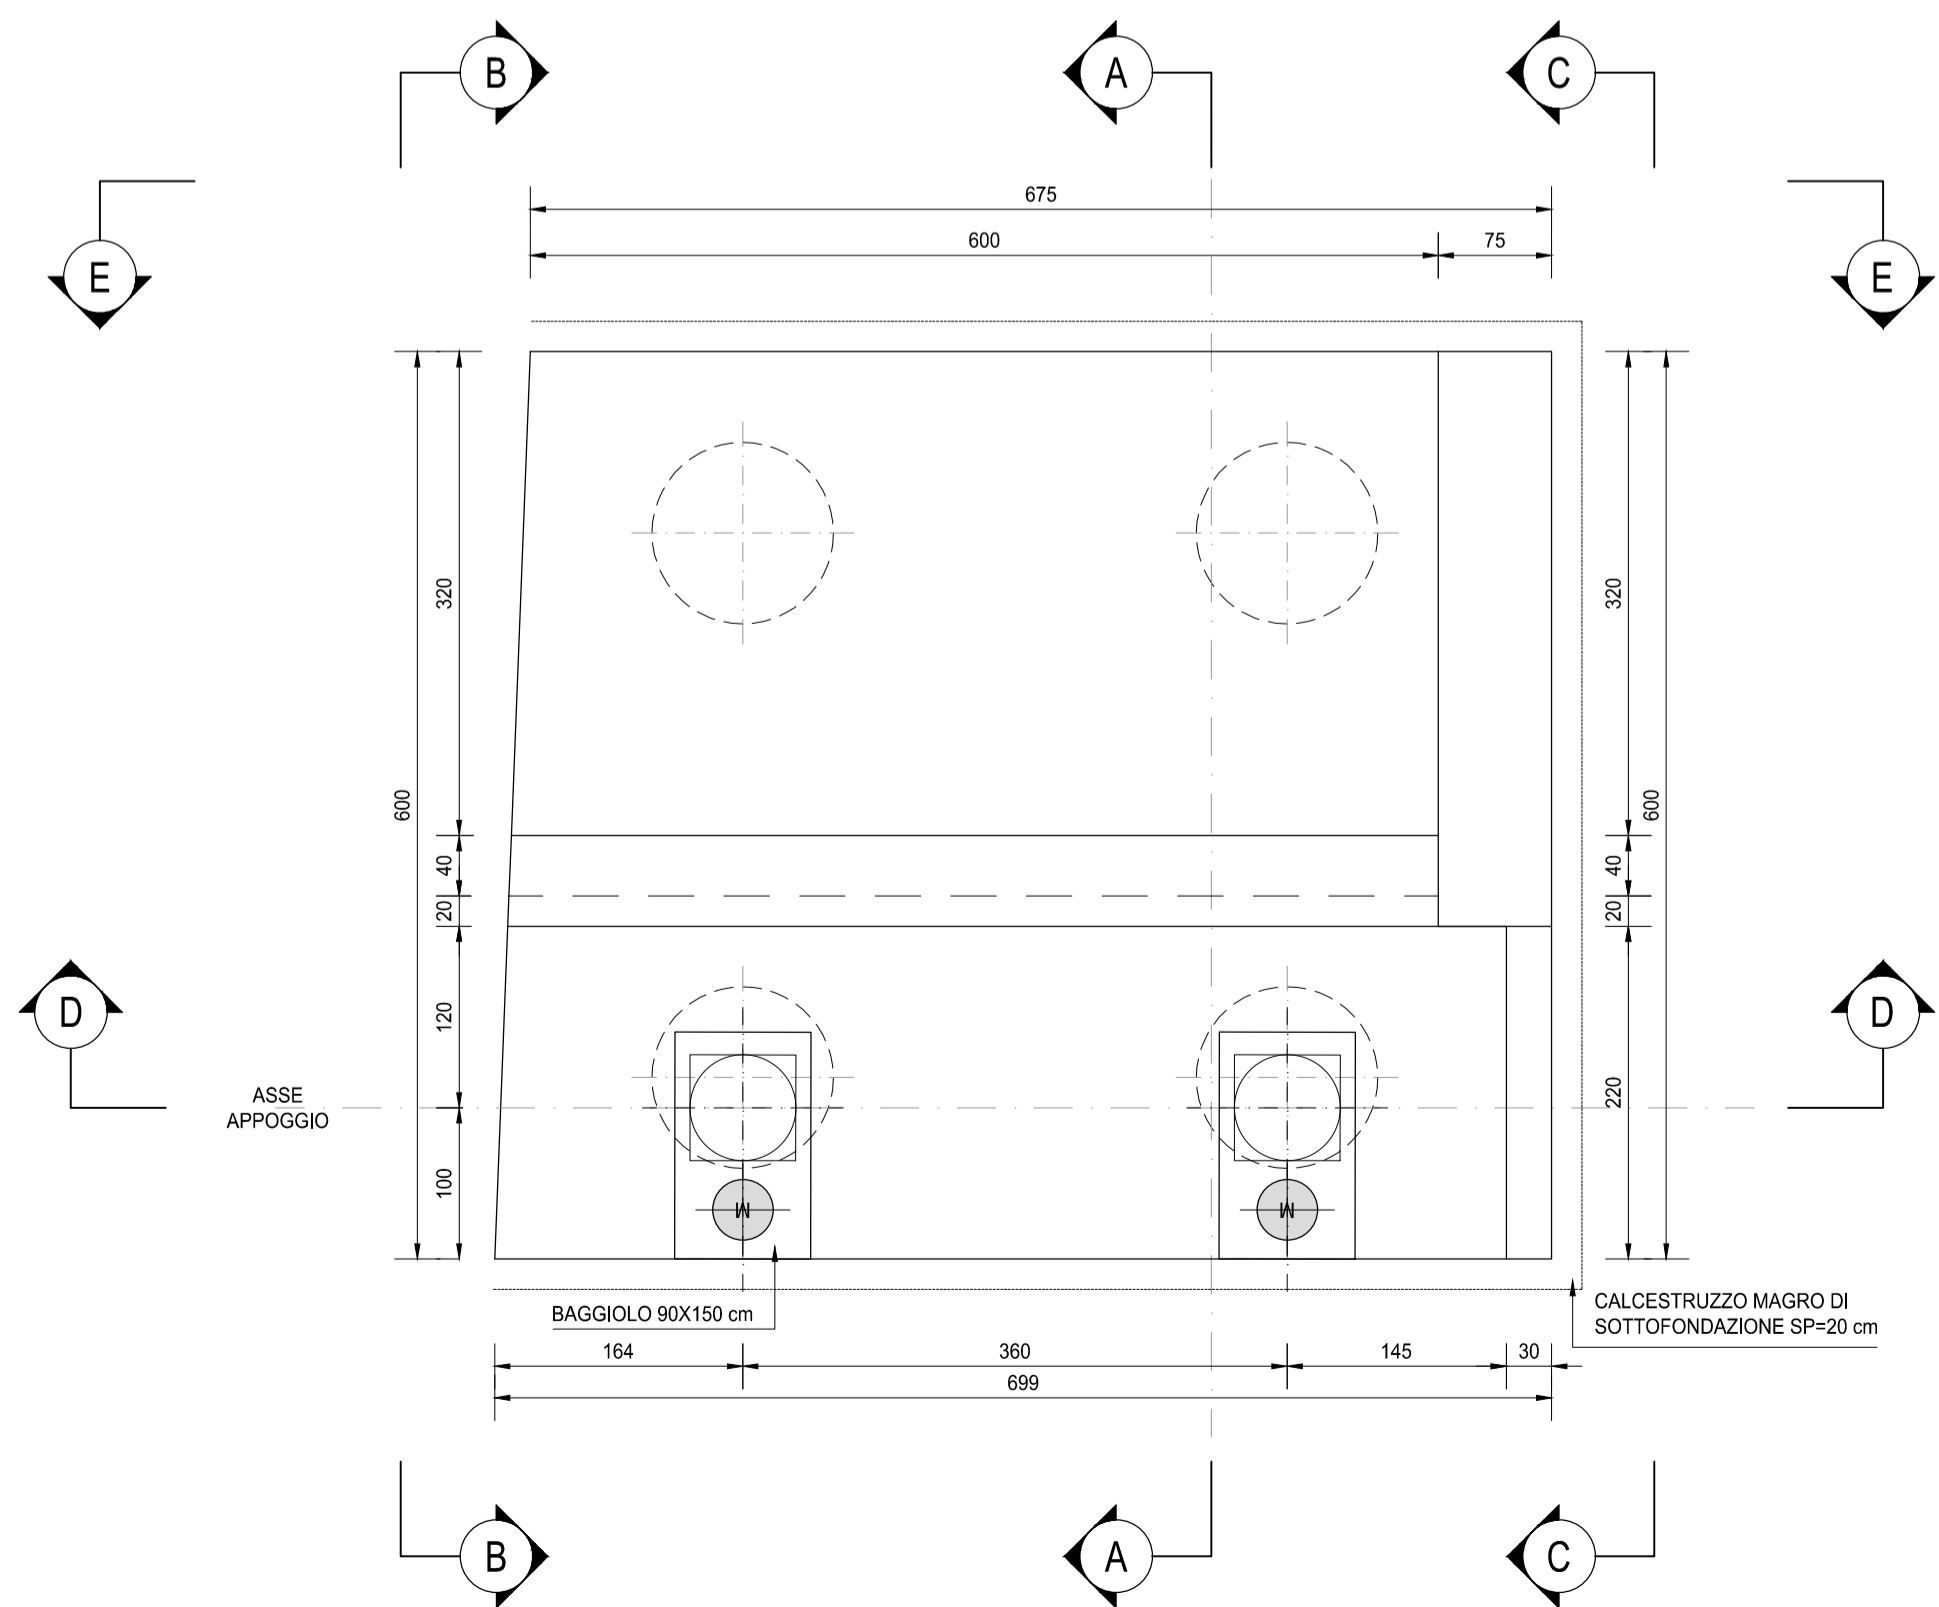

RICHIAMI AD ALTRI ELABORATI
PER LA DEFINIZIONE DELLE CARATTERISTICHE DEI MATERIALI **HG003 - V02V107STRSC01**

anas ANAS S.p.A.
GRUPPO FS ITALIANE Direzione Progettazione e Realizzazione Lavori

NUOVA S.S. 341 "GALLARATESE" - TRATTO DA SAMARATE A CONFINE
CON LA PROVINCIA DI NOVARA - TRATTO NORD
STRALCIO FUNZIONALE DAL KM 6+500 (SVINCOLO S.S. 336 NORD)
AL KM 8+844 (SVINCOLO AUTOSTRADA A8)
"BRETTELLA DI GALLARATE"

PROGETTO ESECUTIVO

STUDIO CORONA Ing. Renato Vaira Cof. del. Reg. di Torino e Provincia n° 4843/01	ING. REMATO DEL PRETE Ing. Renato Del Prete Cof. del. Reg. di Bari e provincia n° 5075	ECOPLAN Arch. Nicoletta Frattini Cof. del. Reg. di Torino e provincia n° 4843/01	EG EGG Engineering & Control S.r.l. Ing. Gabriele Invernizzi Cof. del. Reg. di Roma e provincia n° 432102
UNING Ing. Renato Vaira Cof. del. Reg. di Torino e Provincia n° 4843/01	SETAC Setac S.p.A. Trasporti Ambiente Contratti Prof. Ing. Luigi Monterisi Cof. del. Reg. di Bari e provincia n° 5137	ARKE ARKE S.p.A. Ingegneria S.p.A. Ing. Giacomino Angerano Cof. del. Reg. di Bari e provincia n° 5137	DOTT. GEOL. DANILLO GALLO Dott. Geol. Danilo Gallo Cof. del. Reg. di Roma e provincia n° 432102

VISTO: IL RESPONSABILE DEL PROCEDIMENTO
RESPONSABILE INTEGRAZIONE DELLE PRESTAZIONI SPECIALISTICHE
IL PROGETTISTA FIRMATARIO DELLA PRESTAZIONE
GEOLOGO
COORDINATORE DELLA SICUREZZA IN FASE DI PROGETTAZIONE

Dot. Ing. Giancarlo LUONGO
Ing. Renato DEL PRETE
Ing. Valerio BAJETTI
Prof. Ing. Geol. Luigi MONTERISI
Ing. Gaetano RANIERI

H-PROGETTO STRUTTURALE-OPERE PRINCIPALI
HG 013
HG - VI08 - IMPALCATO RAMPA B
Carpenteria spalla B - Tavola 01 di 02

CODICE PROGETTO	NOME FILE	REVISIONE	SCALA:
PROGETTO LIV. PROG. N. PROG.	HG013-V02V107STRCP05_A.dwg		
PROGETTO ELAB. M1533 E 1801	CODICE ELAB. V02V107STRCP05	A	1:50

C				
B				
A	EMISSIONE	MARZO 2021	ARCH. MAURO SASSO	ING. VALERIO BAJETTI
REV.	DESCRIZIONE	DATA	REDATTO	VERIFICATO APPROVATO