




PIANTA FONDAZIONI
SCALA 1:50

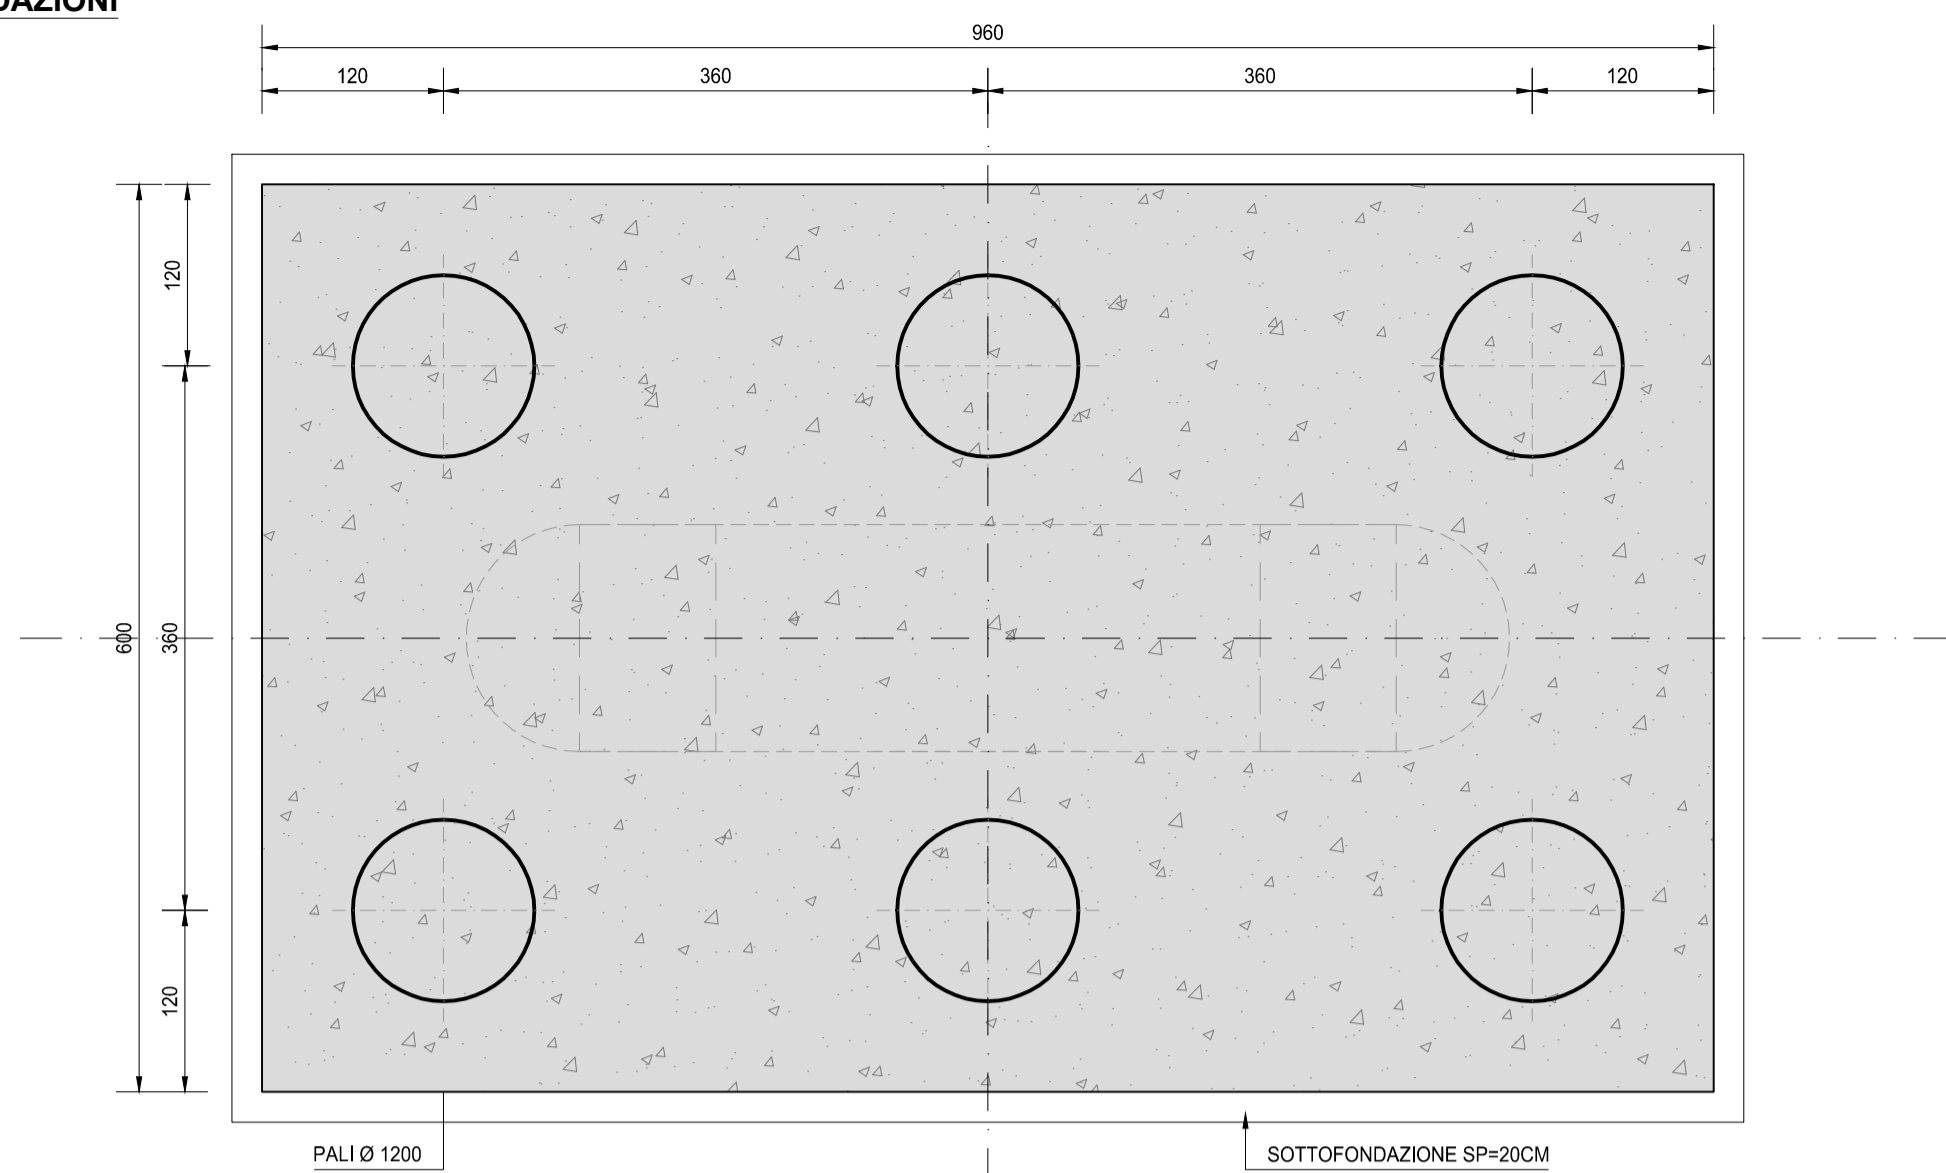


VISTA DALL'ALTO
SCALA 1:50

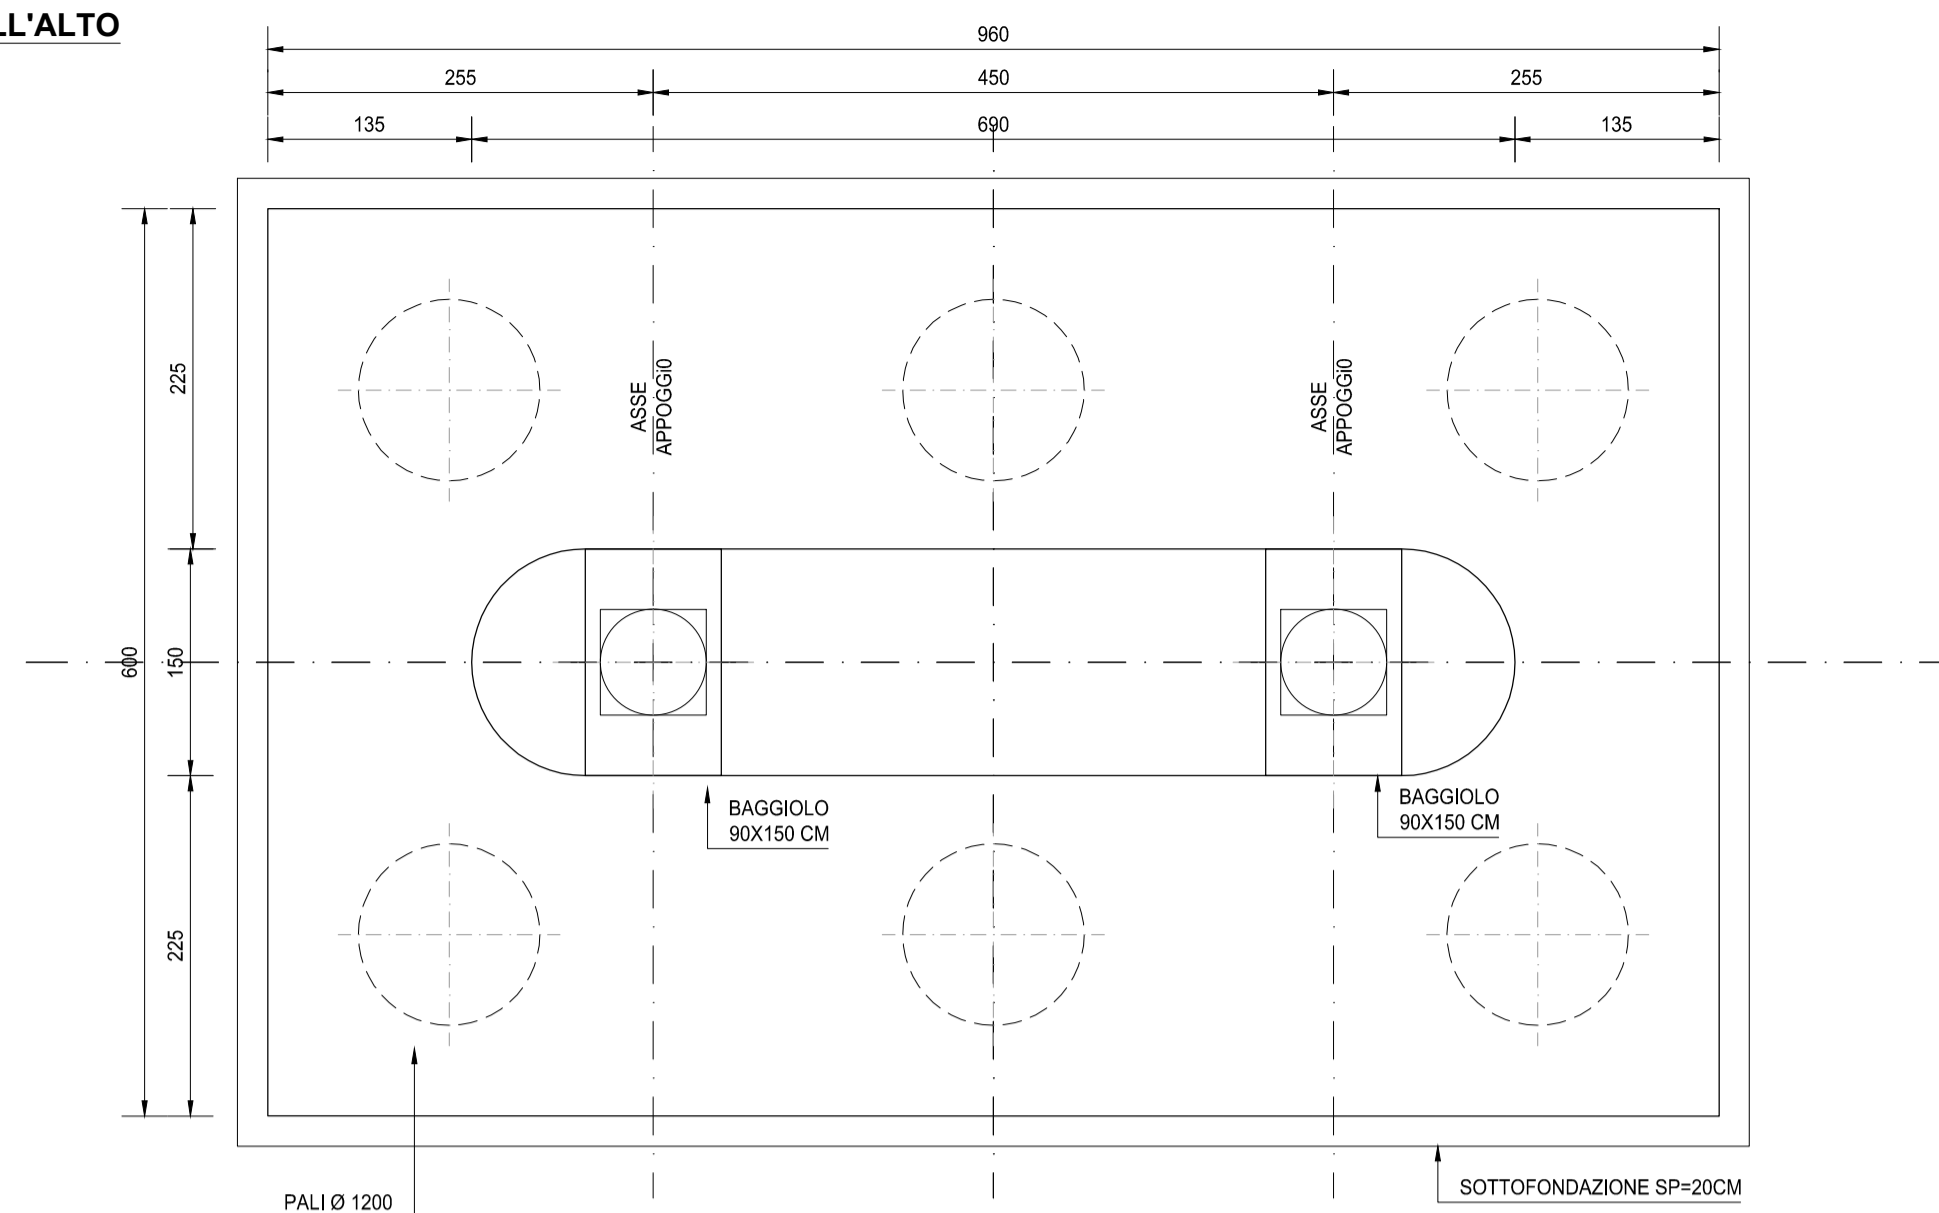

SEZIONE TRASVERSALE A-A
SCALA 1:50

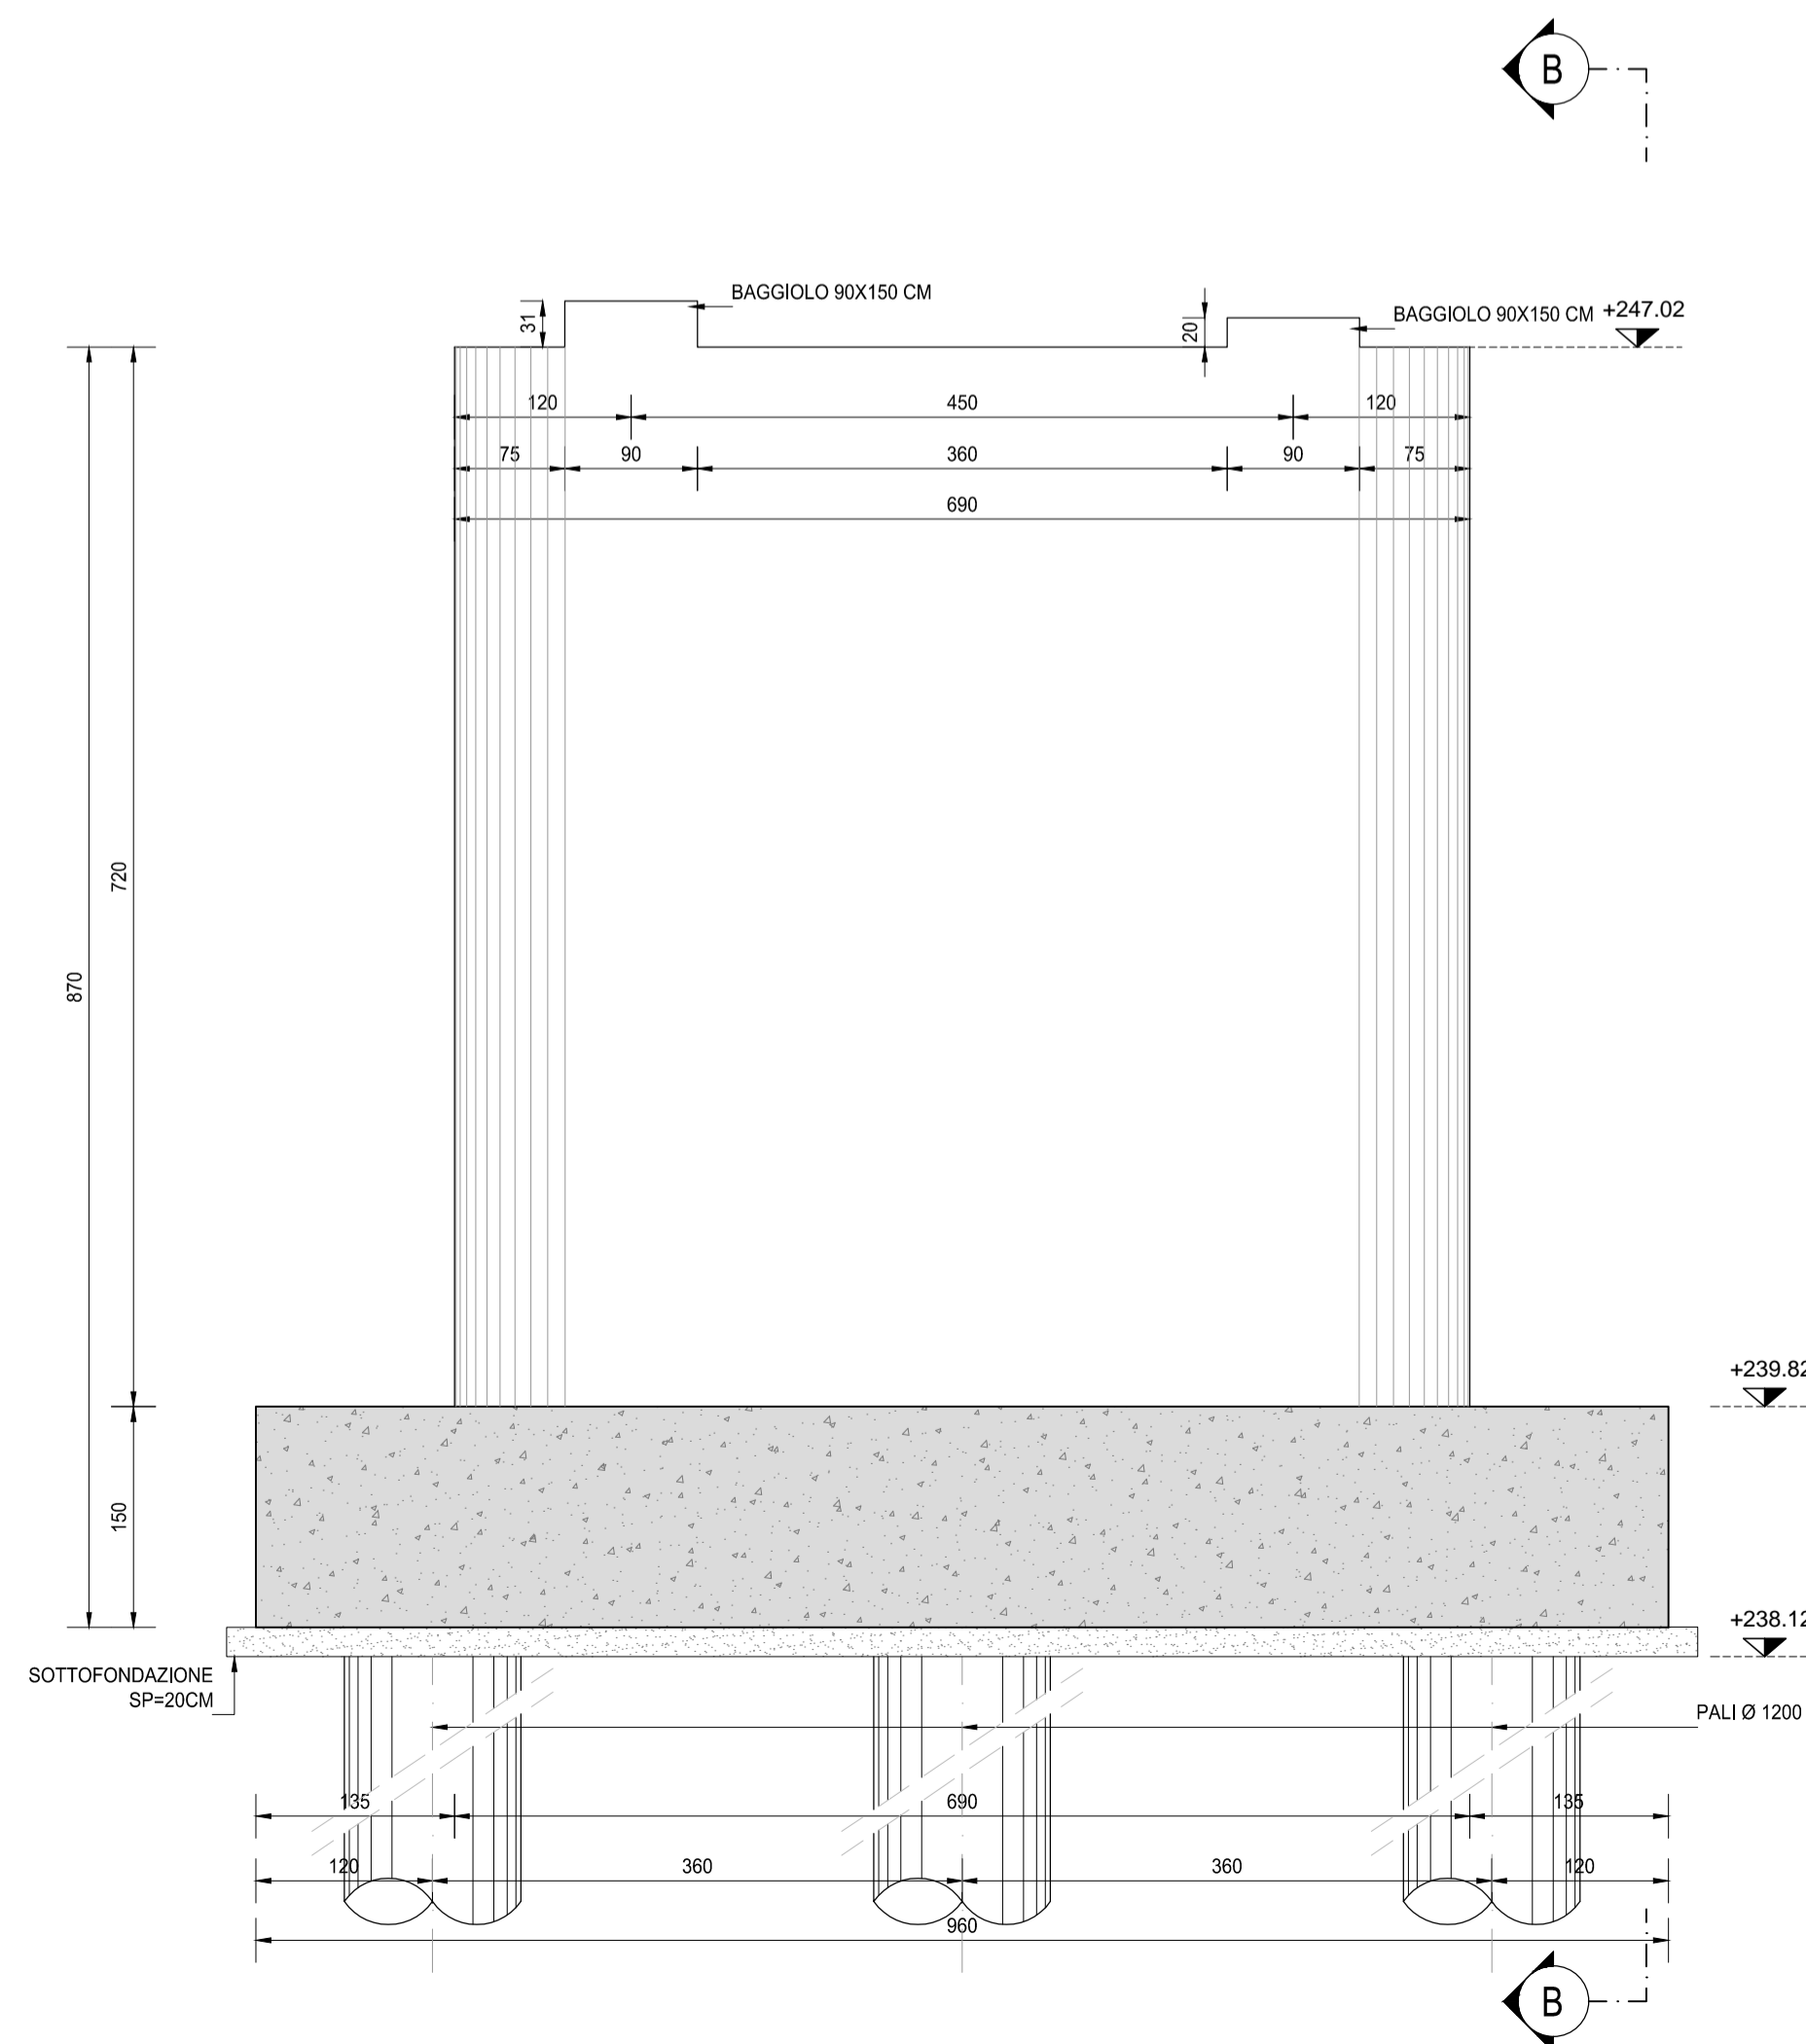

SEZIONE TRASVERSALE B-B
SCALA 1:50

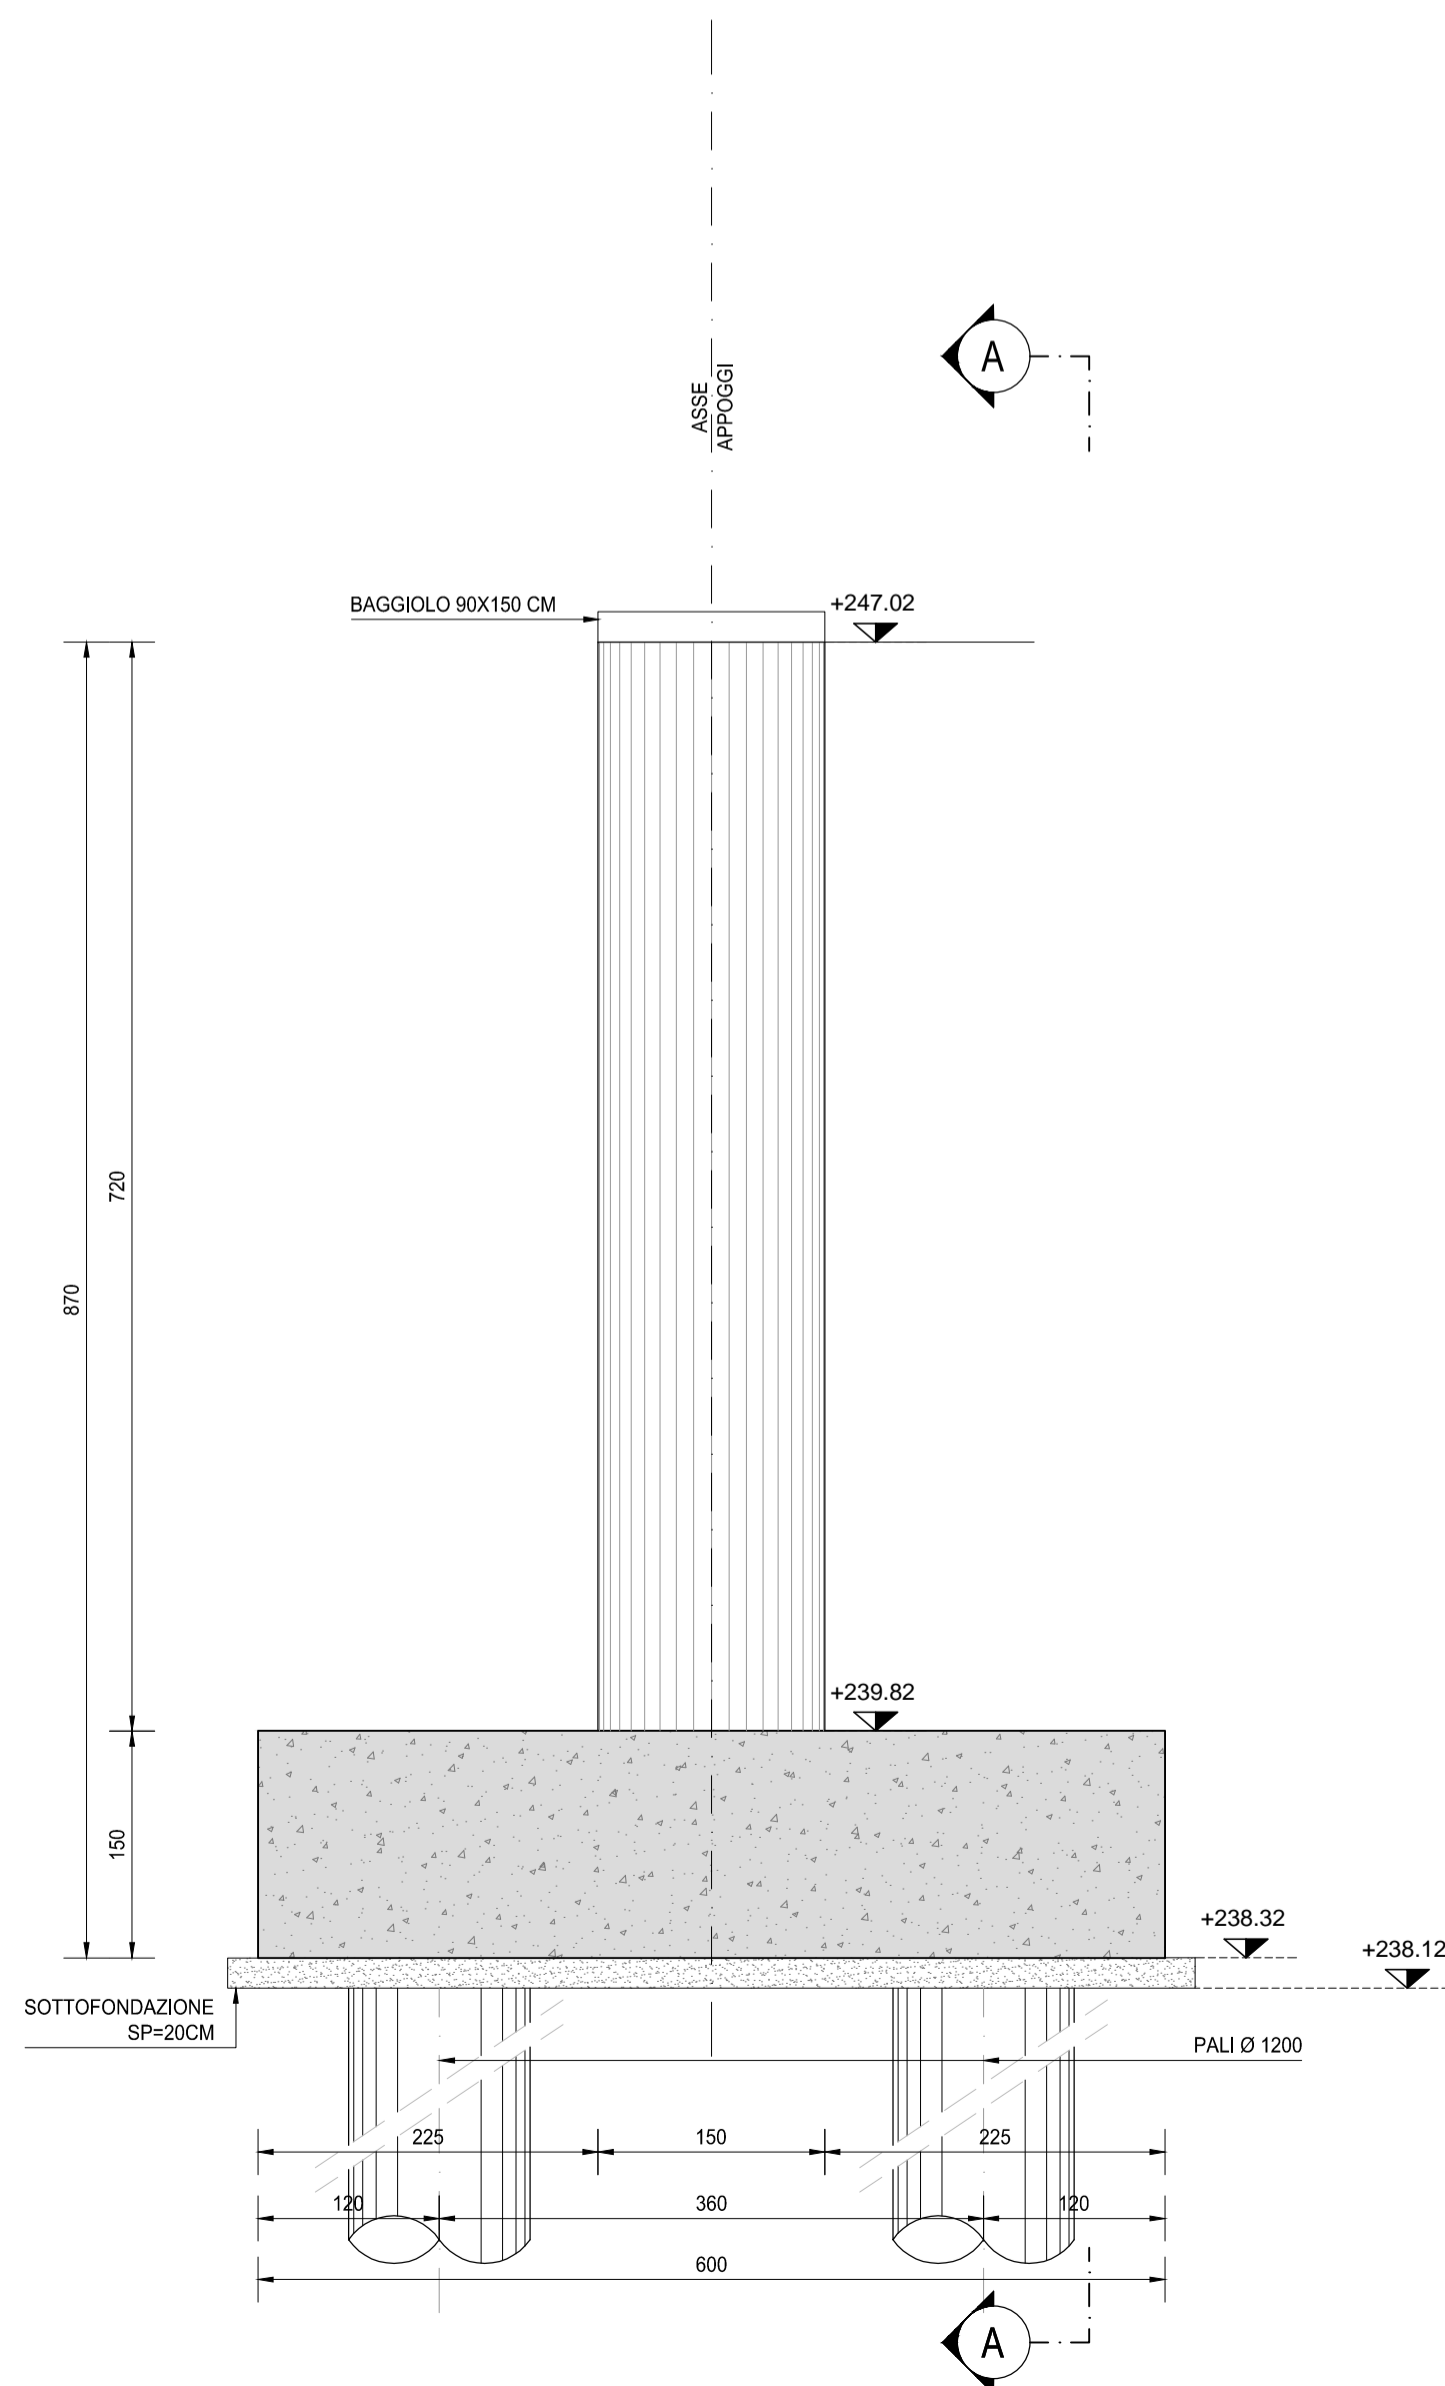

RICHIAMI AD ALTRI ELABORATI

PER LA DEFINIZIONE DELLE CARATTERISTICHE DEI MATERIALI

HG003 - V02V107STRSC01



**NUOVA S.S. 341 "GALLARATESE" - TRATTO DA SAMARATE A CONFINE
CON LA PROVINCIA DI NOVARA - TRATTO NORD**
**STRALCIO FUNZIONALE DAL KM 6+500 (SVINCOLO S.S. 336 NORD)
AL KM 8+844 (SVINCOLO AUTOSTRADA A8)
"BRETTELLA DI GALLARATE"**

PROGETTO ESECUTIVO

STUDIO CORONA Ing. Renato Vaira Cof. Ing. Esp. di Torino e Provincia P. 4883/10	UNING Cof. Ing. Esp. di Torino e Provincia P. 4883/10	GA&M Prof. Ing. Matteo Ranieri Cof. Ing. Esp. di Torino e Provincia P. 4883/10	ING. REMATO DEL PRETE Ing. Renato Del Prete Cof. Ing. Esp. di Torino e Provincia P. 4883/10	ECOPLAN Arch. Nicoletta Fratini Cof. Ing. Esp. di Torino e Provincia P. 4883/10	EG EGG Engineering & Consulting S.r.l.
ING. VALERIO BAIETTI Cof. Ing. Esp. di Torino e Provincia P. 4883/10	SETAC Società di Ingegneria Trasporti Ambiente Costruzioni	ARKE INGEGNERIA S.r.l. Cof. Ing. Esp. di Torino e Provincia P. 4883/10	DOTT. GEOL. DANILLO GALLO Dott. Geol. Danilo Gallo Dott. in Ingegneria Reg. Ing. 4883/10	ING. GIACCHINO ANGERANO Cof. Ing. Esp. di Torino e Provincia P. 4883/10	DOTT. GEOL. DANILLO GALLO Dott. in Ingegneria Reg. Ing. 4883/10
VISTO: IL RESPONSABILE DEL PROCEDIMENTO Dott. Ing. Giancarlo LUONGO	RESPONSABILE INTEGRAZIONE DELLE PRESTAZIONI SPECIALISTICHE Ing. Renato DEL PRETE	IL PROGETTISTA FIRMATARIO DELLA PRESTAZIONE Ing. Valerio BAIETTI	GEOLOGO Prof. Ing. Geol. Luigi MONTERISI	COORDINATORE DELLA SICUREZZA IN FASE DI PROGETTAZIONE Ing. Gaetano RANIERI	

HG 019

H-PROGETTO STRUTTURALE-OPERE PRINCIPALI
HG - V108 - IMPALCATO RAMPA B
Carpenteria pila 1

CODICE PROGETTO	NOME FILE	REVISIONE	SCALA:
PROGETTO	HG019-V02V107STRCP07_A.dwg		
PROG. LIV. PROG. N. PROG.			
M1533 E 1801	CODICE ELAB. V02V107STRCP07	A	1:50
C			
B			
A	EMISSIONE	MARZO 2021	ARCH. MAURO SASSO ING. VALERIO BAIETTI ING. RENATO DEL PRETE
REV.	DESCRIZIONE	DATA	REDATTO VERIFICATO APPROVATO