




PIANTA FONDAZIONI
SCALA 1:50

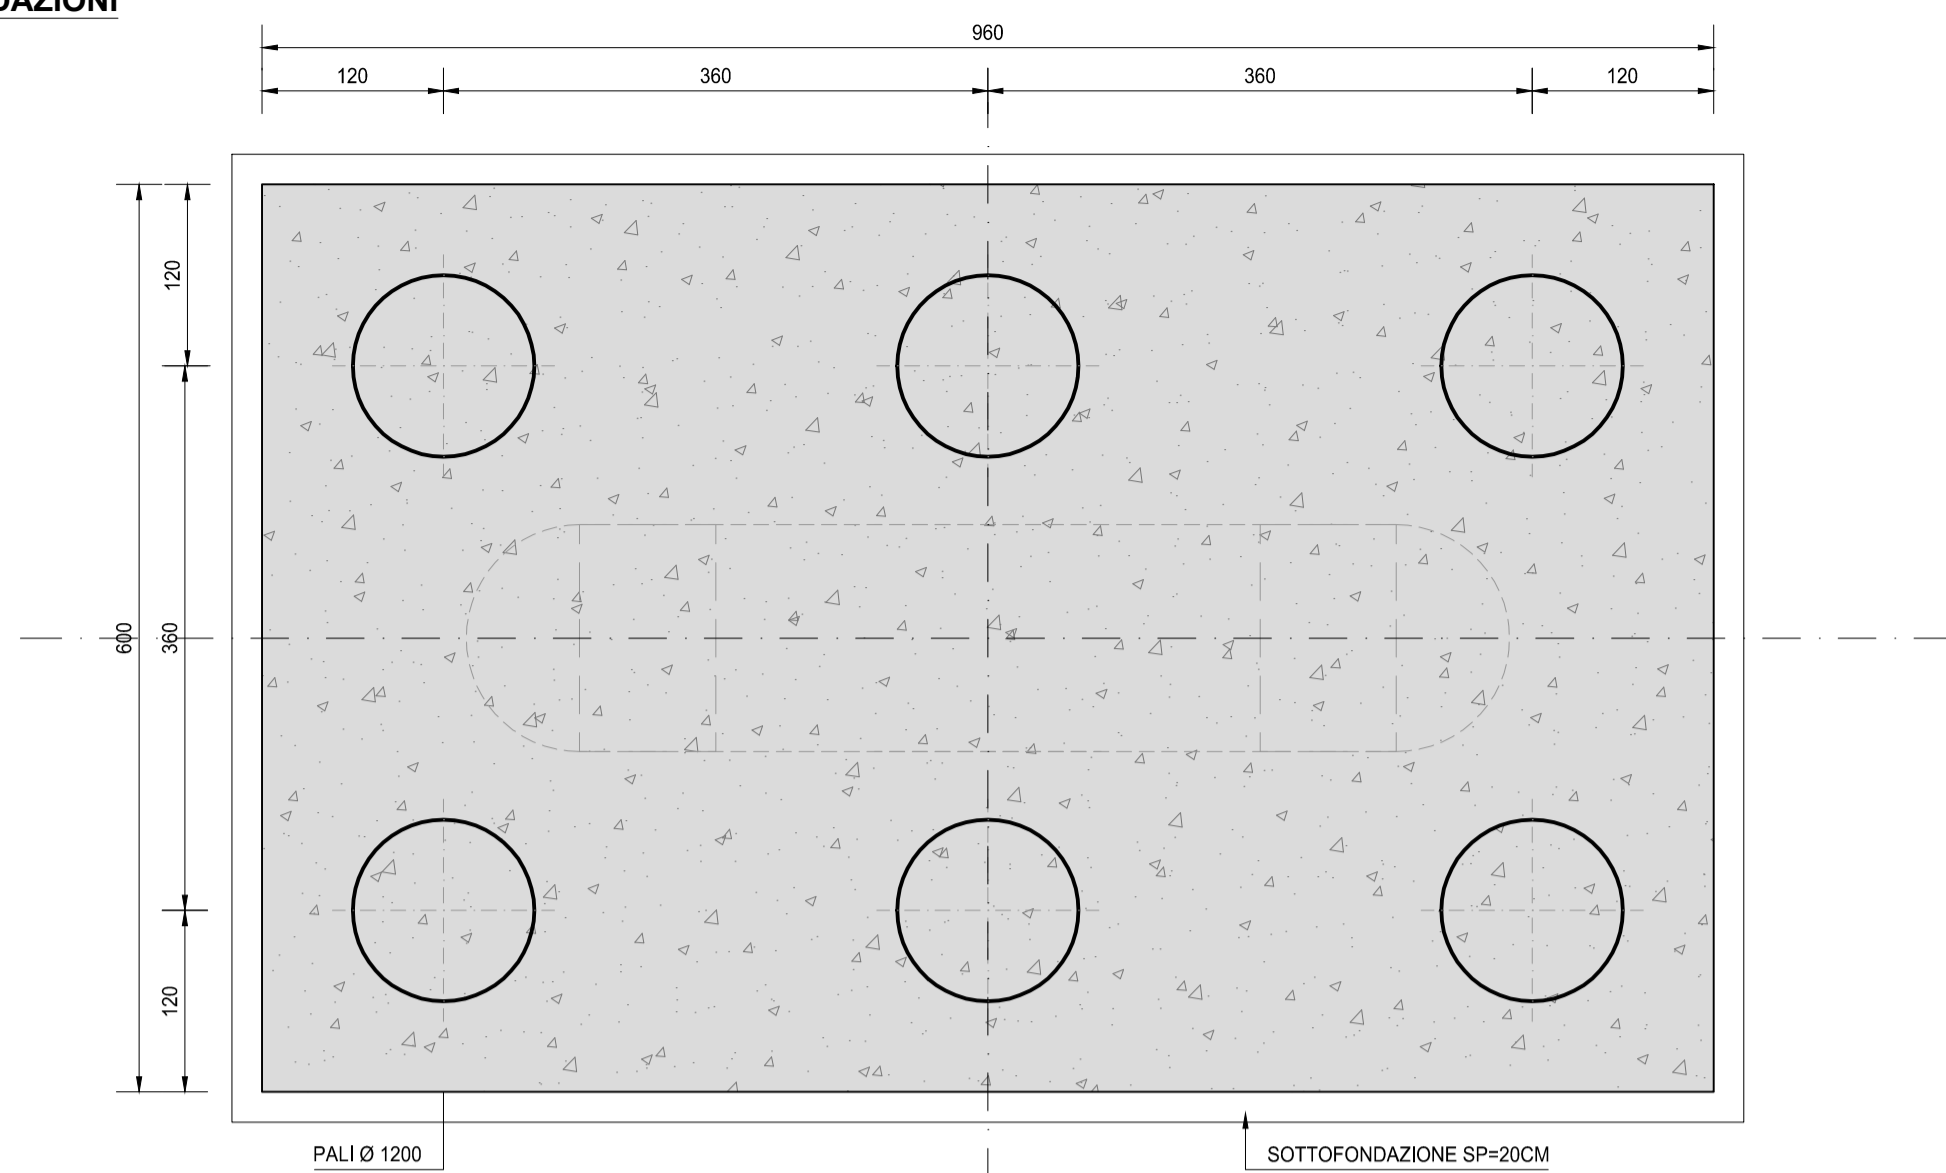


VISTA DALL'ALTO
SCALA 1:50

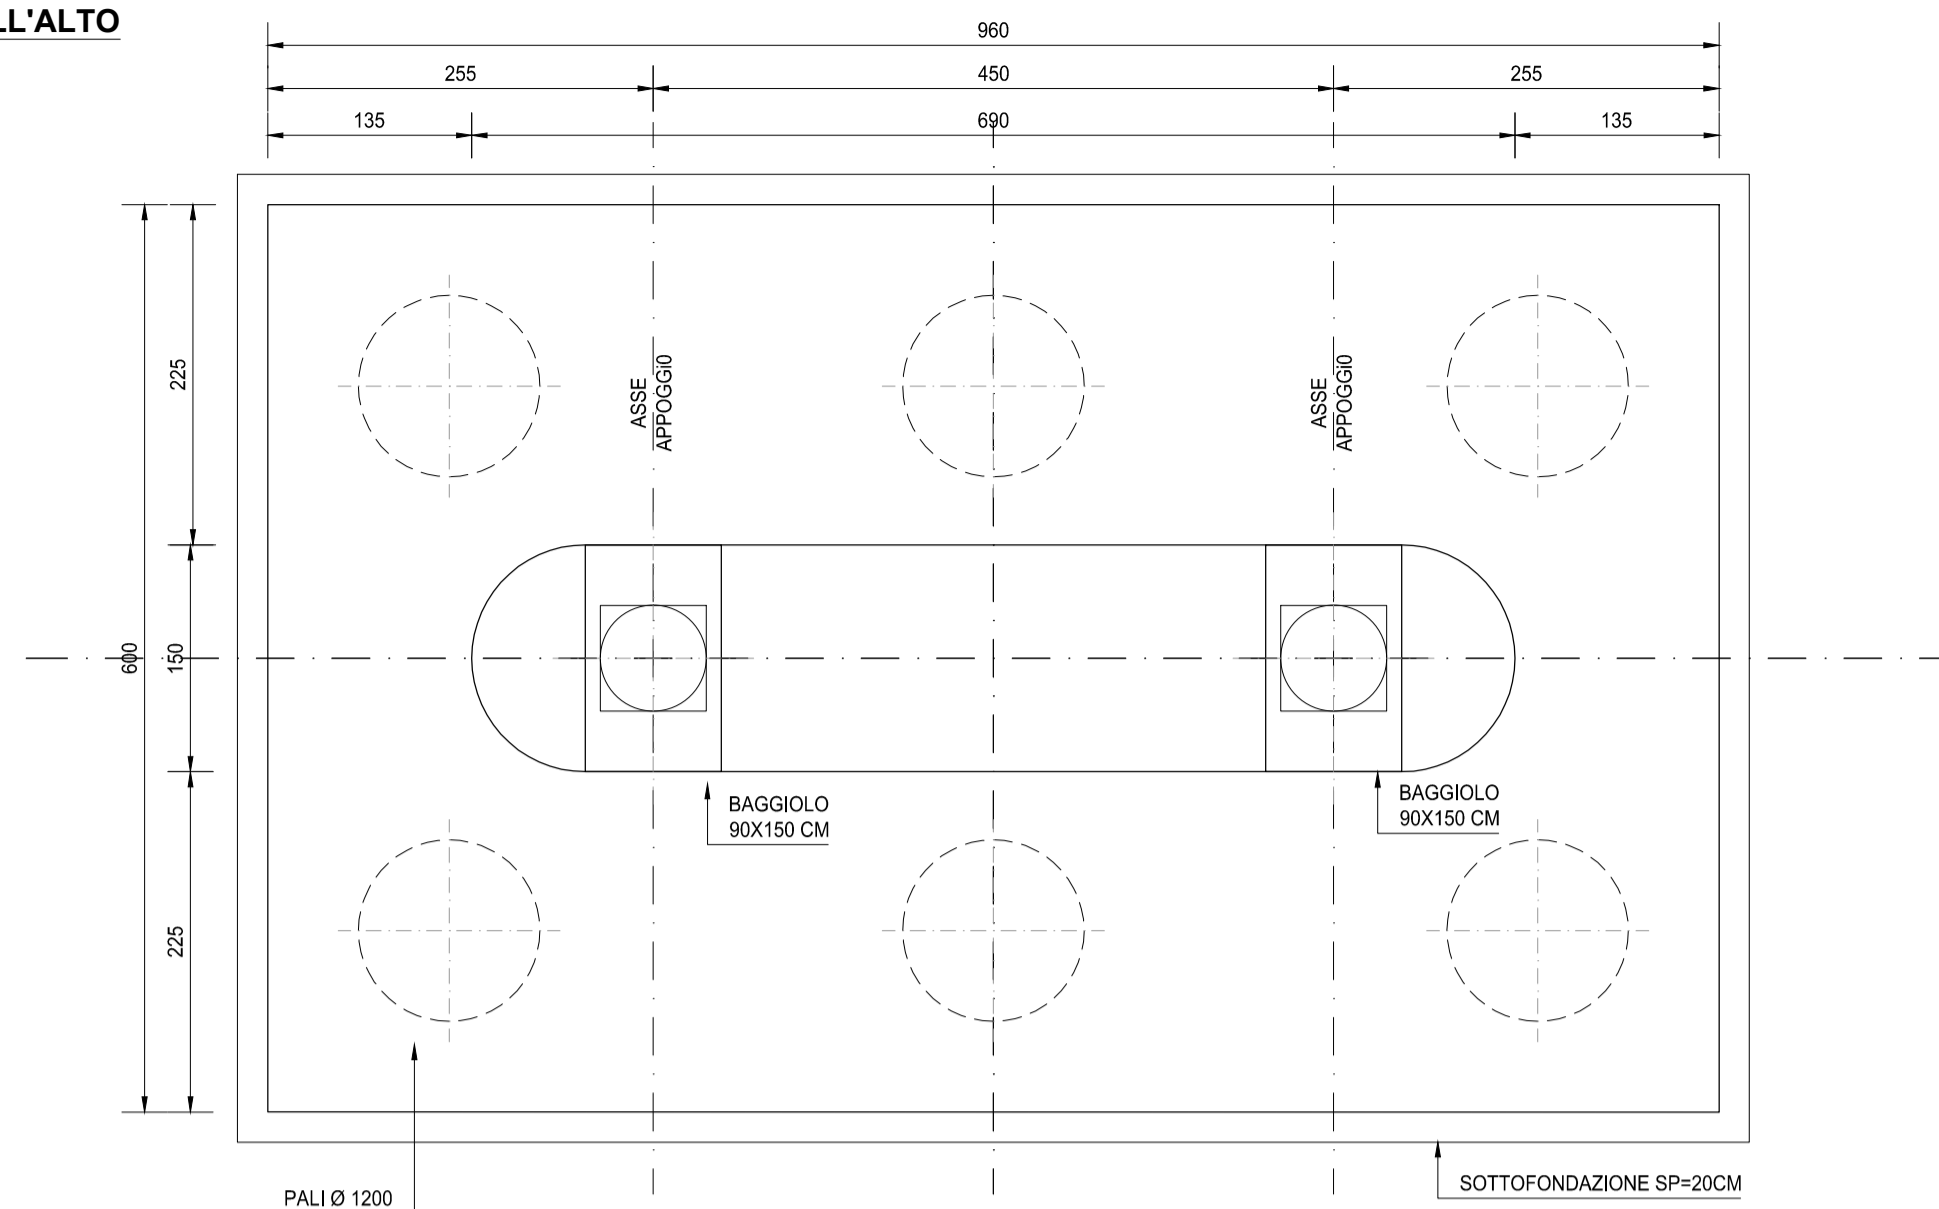

SEZIONE TRASVERSALE A-A
SCALA 1:50

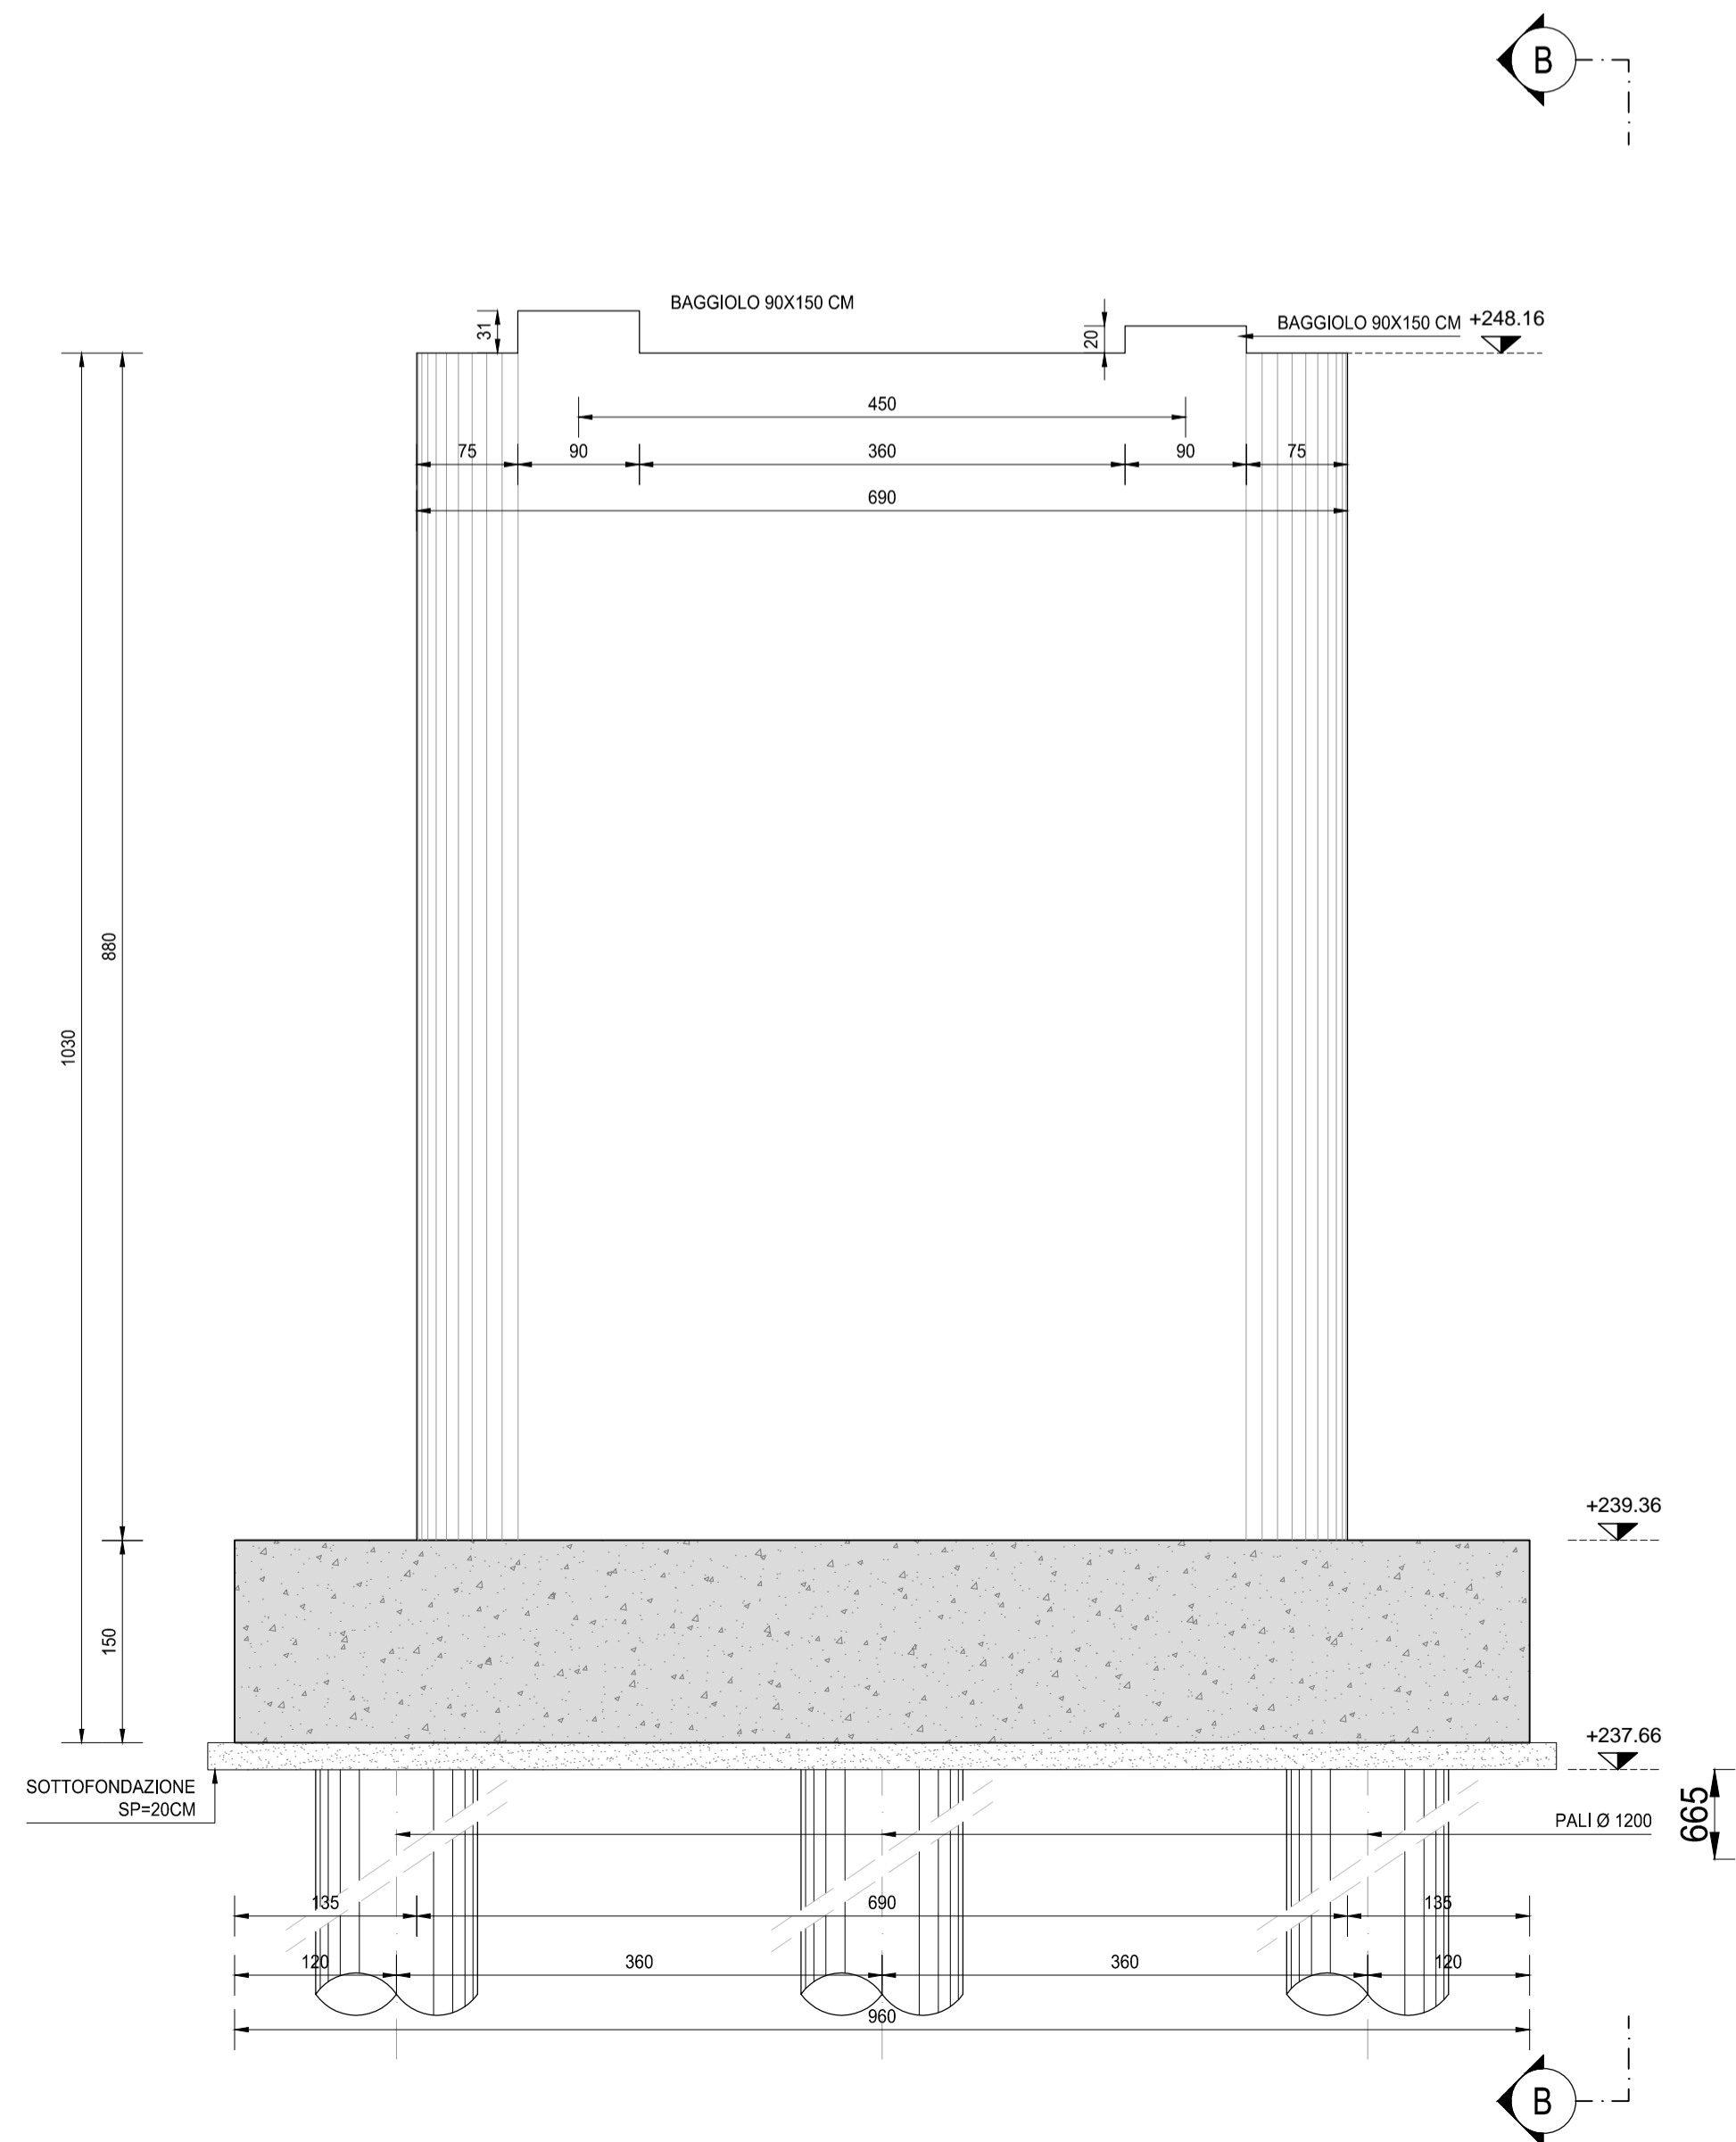

SEZIONE TRASVERSALE B-B
SCALA 1:50

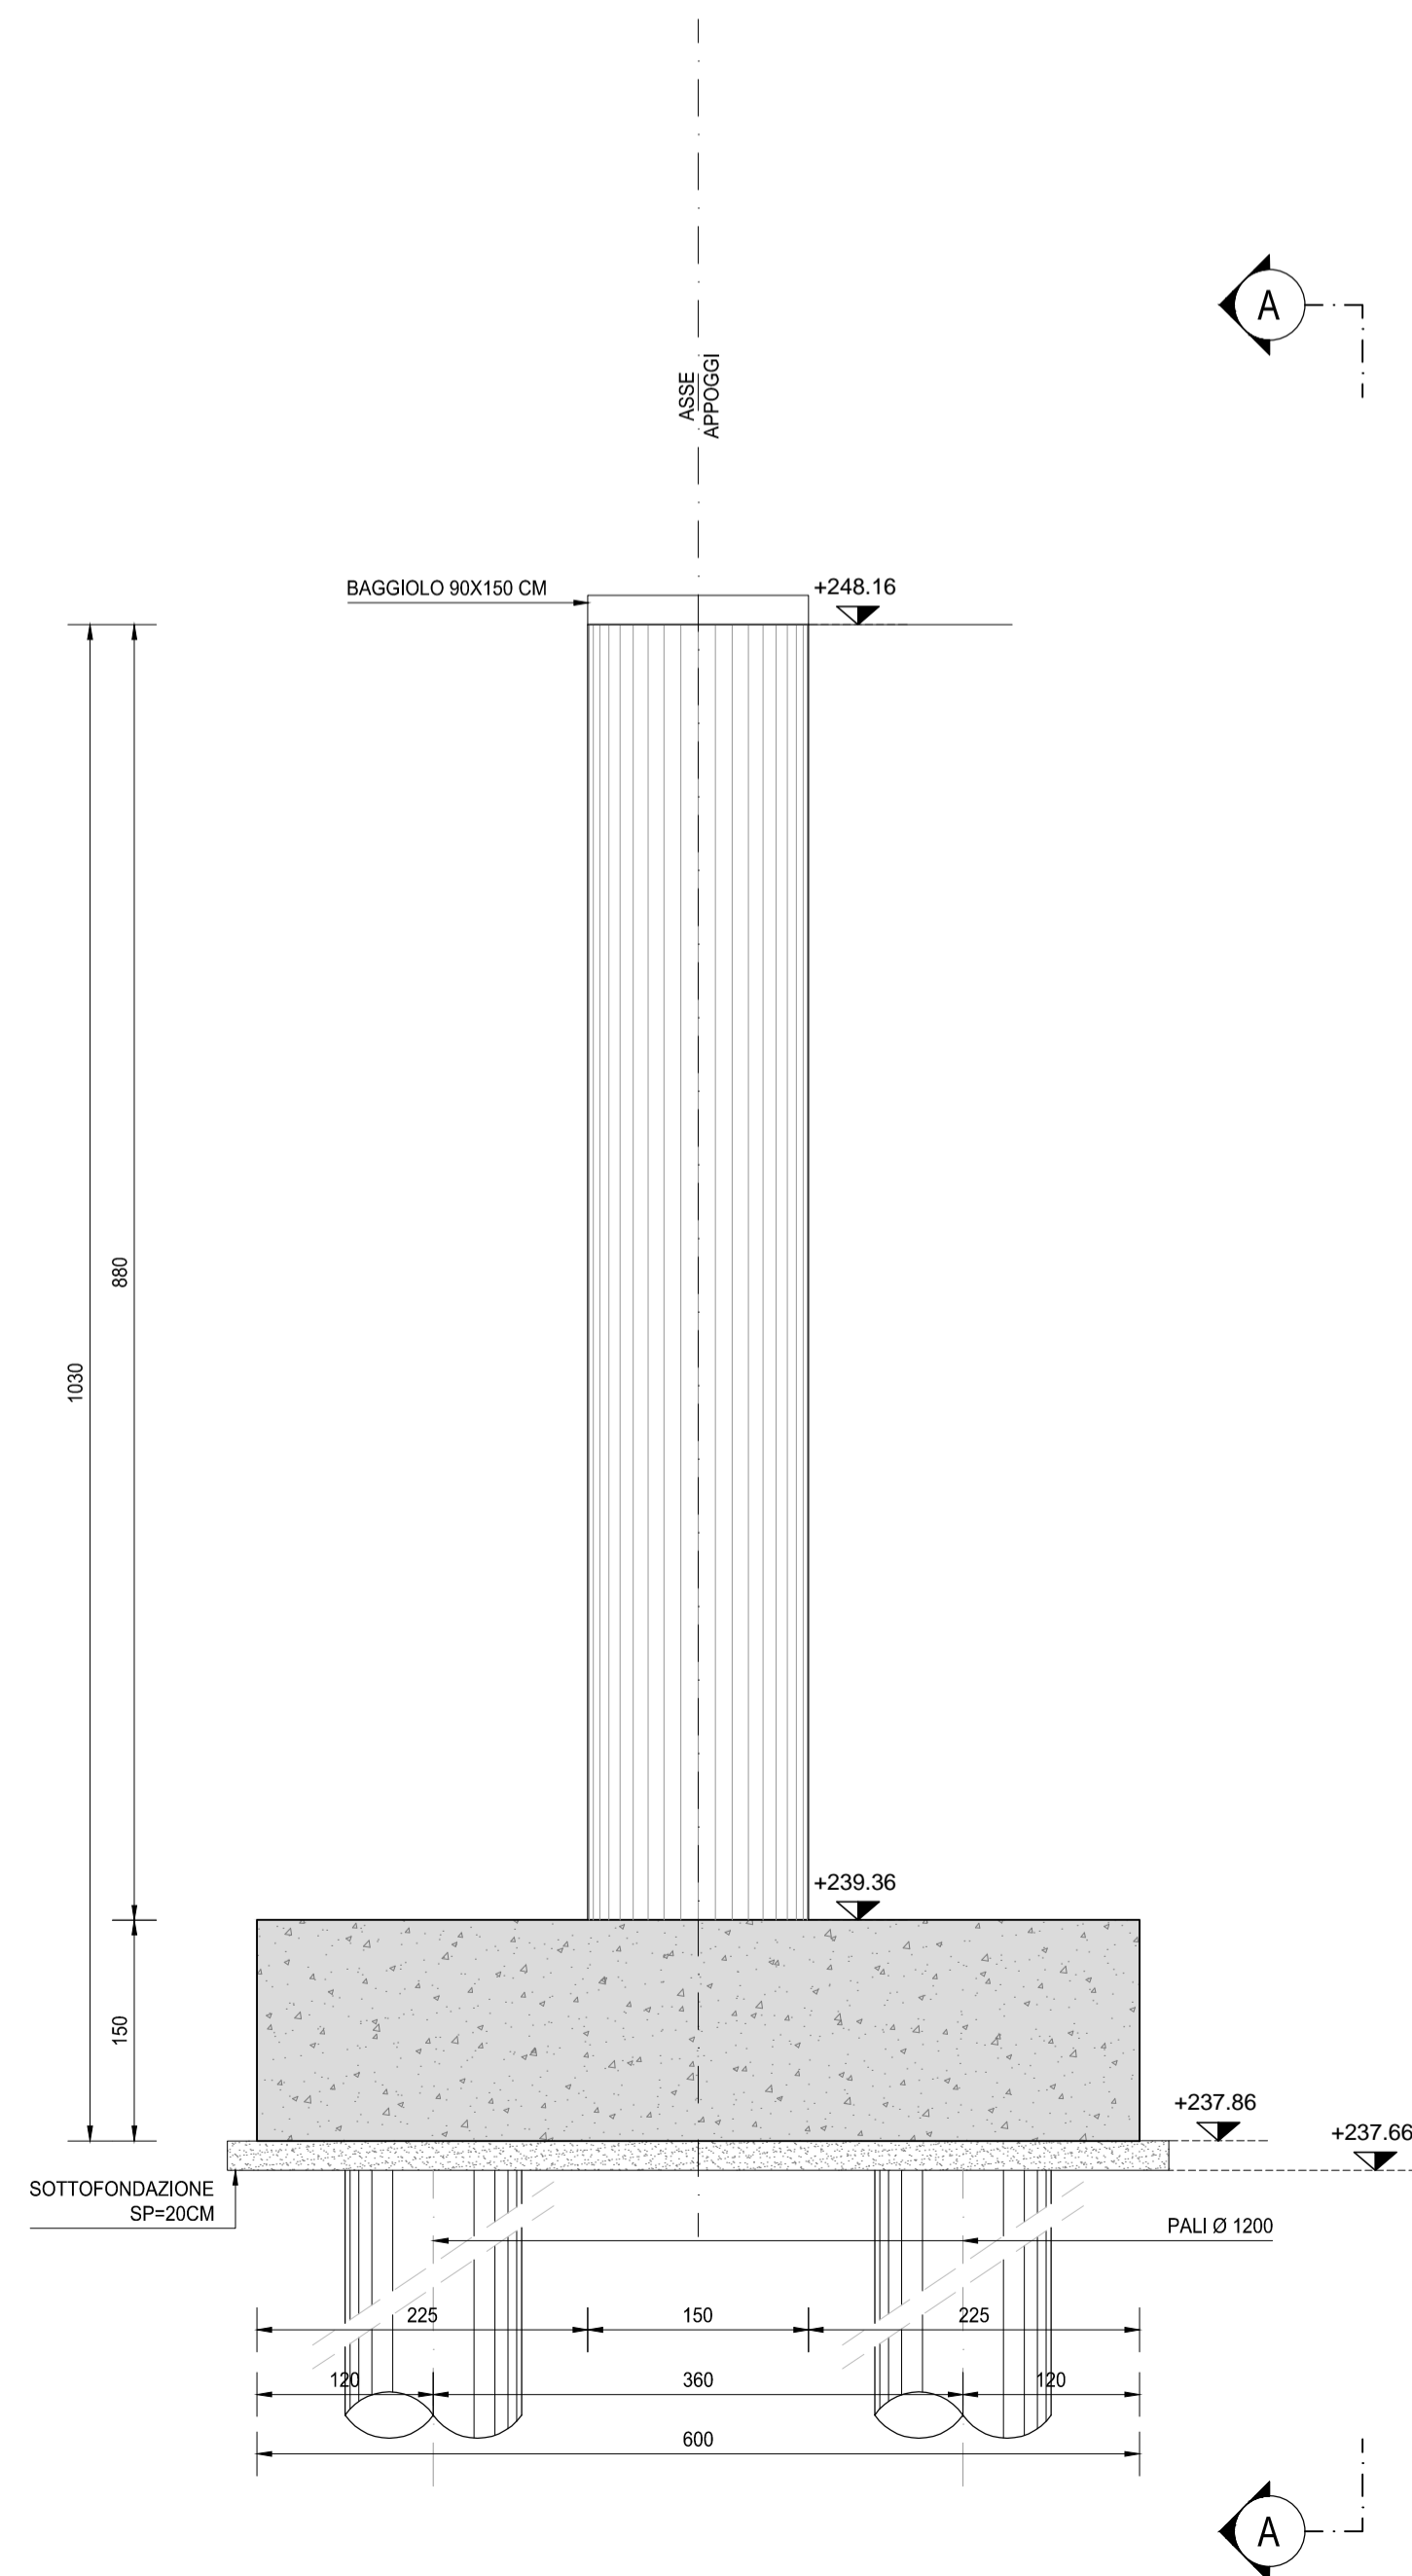

RICHIAMI AD ALTRI ELABORATI

PER LA DEFINIZIONE DELLE CARATTERISTICHE DEI MATERIALI

HG003 - V02V107STRSC01



NUOVA S.S. 341 "GALLARATESE" - TRATTO DA SAMARATE A CONFINE
CON LA PROVINCIA DI NOVARA - TRATTO NORD
**STRALCIO FUNZIONALE DAL KM 6+500 (SVINCOLO S.S. 336 NORD)
AL KM 8+844 (SVINCOLO AUTOSTRADA A8)
"BRETTELLA DI GALLARATE"**

PROGETTO ESECUTIVO

| | | | | | |
|--|---|---|--|--|--|
| STUDIO CORONA Ing. Renato Vaira Cof. Ing. Esp. di Torino e Provincia P. 4883/10 | UNING Cof. Ing. Esp. di Torino e Provincia P. 4883/10 | GA&M Prof. Ing. Matteo Ranieri Cof. Ing. Esp. di Torino e Provincia P. 4883/10 | ING. REMATO DEL PRETE Ing. Remato Del Prete Cof. Ing. Esp. di Torino e Provincia P. 4883/10 | ECOPLAN Arch. Nicoletta Fratini Cof. Ing. Esp. di Torino e Provincia P. 4883/10 | ING. GABRIELE INCONCHI Cof. Ing. Esp. di Torino e Provincia P. 4883/10 |
| ING. REMATO DEL PRETE Ing. Remato Del Prete Cof. Ing. Esp. di Torino e Provincia P. 4883/10 | SETAC SETAC s.r.l. Servizi e Studi Trasporti Ambiente Costruzioni | ARKE INGEGNERIA s.r.l. Via... 10100 | DOTT. GEOL. DANILLO GALLO Dott. Geol. Danilo Gallo Dott. in Ingegneria Reg. Ing. 4883/10 | ING. GIACCHINO ANGERANO Cof. Ing. Esp. di Torino e Provincia P. 4883/10 | ING. GAETANO RANIERI Cof. Ing. Esp. di Torino e Provincia P. 4883/10 |
| VISTO: IL RESPONSABILE DEL PROCEDIMENTO Dott. Ing. Giancarlo LUONGO | RESPONSABILE INTEGRAZIONE DELLE PRESTAZIONI SPECIALISTICHE Ing. Remato DEL PRETE | IL PROGETTISTA FIRMATARIO DELLA PRESTAZIONE Ing. Valerio BAJETTI | GEOLOGO Ing. Geol. Luigi MONTERISI | COORDINATORE DELLA SICUREZZA IN FASE DI PROGETTAZIONE Ing. Gaetano RANIERI | |

HG 020

H-PROGETTO STRUTTURALE-OPERE PRINCIPALI
HG - V108 - IMPALCATO RAMPA B
Carpenteria pila 2

| | | | |
|------------------------------|------------------------------------|-----------|-------------|
| CODICE PROGETTO | NOME FILE | REVISIONE | SCALA: |
| PROGETTO LIV. PROG. N. PROG. | HG020-V02V107STRCP08_A.dwg | | |
| M1533 E 1801 | CODICE ELAB. V02V107STRCP08 | A | 1:50 |

| | | | | | |
|------|-------------|------------|-------------------|----------------------|-----------------------|
| C | | | | | |
| B | | | | | |
| A | EMISSIONE | MARZO 2021 | ARCH. MAURO SASSO | ING. VALERIO BAJETTI | ING. RENATO DEL PRETE |
| REV. | DESCRIZIONE | DATA | REDATTO | VERIFICATO | APPROVATO |