FERRI TIPO A

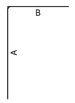

FERRI TIPO B

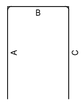

FERRI TIPO C

FERRI TIPO D

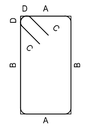

FERRI TIPO E

FERRI TIPO F

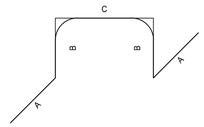

SOLETTA IMPALCATO

TIPO	POS		NOTA	ϕ [mm]	PASSO [cm]	A [cm]	B [cm]	C [cm]	D [cm]	L. [cm]	N. Bar.	L.TOT [cm]	KG
B	1	a	1	20	20	15	794-813	15	-	834	285	237547,5	5.855,31
B	1	b	1	24	20	15	794-813	15	-	834	285	237547,5	8.431,64
B	2		1	20	20	15	794-813	15	-	834	285	237547,5	5.855,31
B	3		1+1	16	40	22	186	22	-	230	570	131100	2.068,15
vedi disegno	4	a	1	16	20	-	-	-	-	160	285	45600	719,36
vedi disegno	4	b	1	16	20	-	-	-	-	160	285	45600	719,36
C	5	a	4+4	16	-	1200	-	-	-	1200	8	9600	151,44
C	5	b	16+16	16	-	1200	-	-	-	1200	32	38400	605,77
C	5	c	4+4	16	-	460	-	-	-	460	8	3680	58,05
C	6	a	6+6	16	-	1200	-	-	-	1200	12	14400	227,17
C	6	b	24+24	16	-	1200	-	-	-	1200	48	57600	908,66
C	6	c	6+6	16	-	460	-	-	-	460	12	5520	87,08
A	7	a	1	16	20	15	1185	-	-	1200	33	39600	624,70
C	7	b	4	16	20	1200	-	-	-	1200	132	158400	2.498,82
A	7	c	1	16	20	15	475	-	-	490	33	16170	255,09
A	8	a	1	16	20	15	1185	-	-	1200	33	39600	624,70
C	8	b	4	16	20	1200	-	-	-	1200	132	158400	2.498,82
A	8	c	1	16	20	15	475	-	-	490	33	16170	255,09
B	9		1	12	20x20	20	20	20	-	60	9500	569988	5.057,87
PESO TOTALE ARMATURA [kg]													**37.502,39**

TABELLA RIEPILOGATIVA DIAMETRI

ϕ [mm]	L.TOT [cm]	KG
12	569988	5.057,87
16	779840	12.302,26
20	475095	11.710,62
24	237547,5	8.431,64
TOT (KG)		**37.502,39**

SEZIONE TRASVERSALE TIPO

SCALA 1:20

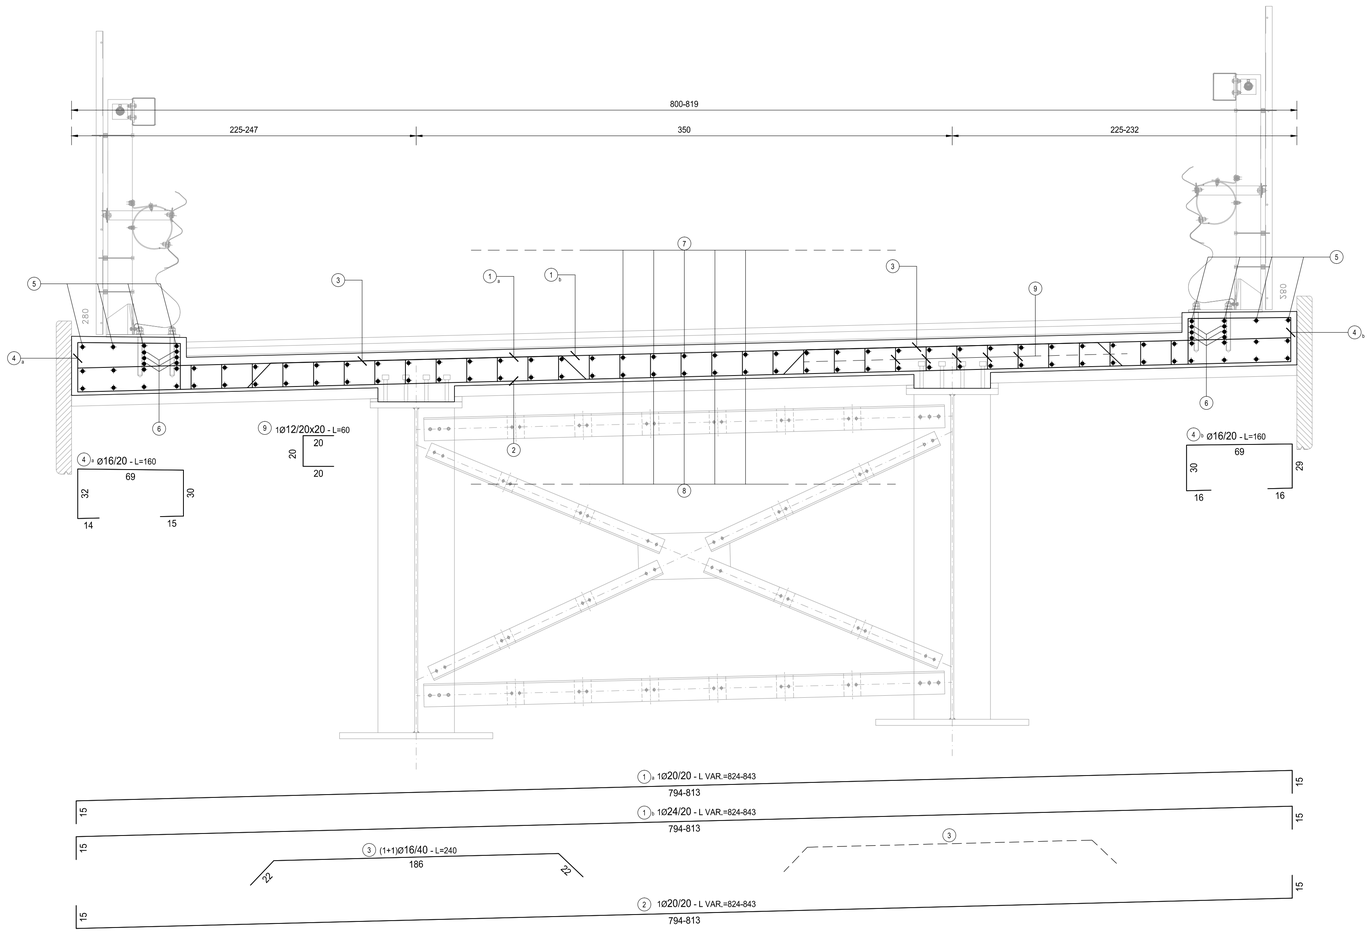

SEZIONE LONGITUDINALE

SCALA 1:200

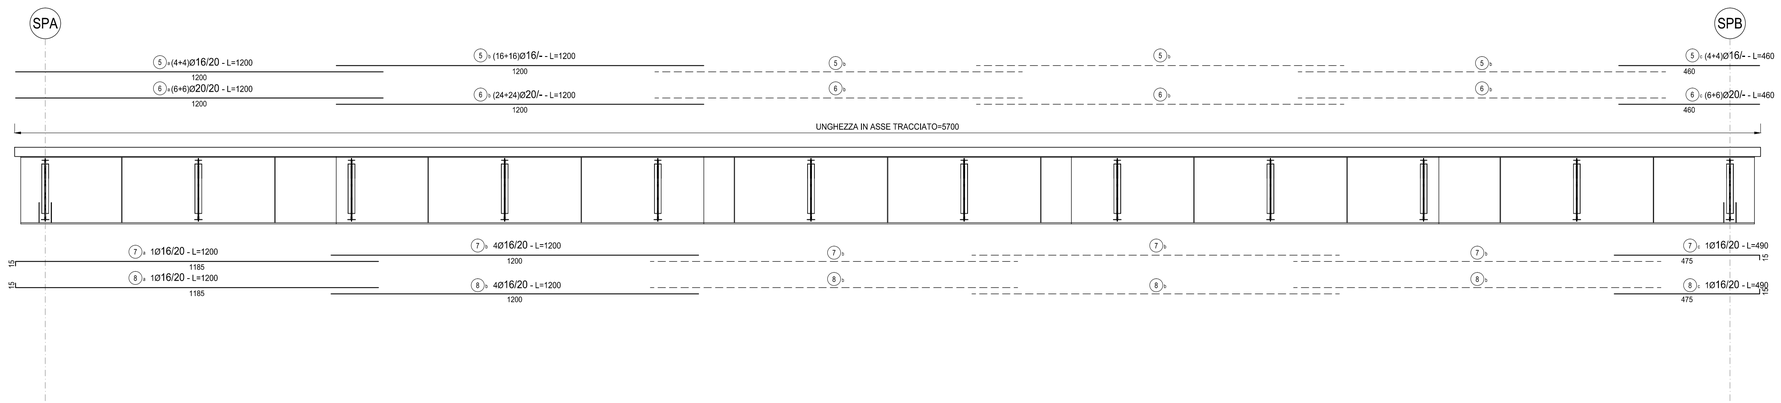

RICHIAMI AD ALTRI ELABORATI

PER LA DEFINIZIONE DELLE CARATTERISTICHE DEI MATERIALI	**HI003 - V01CV01STRSC01**

ANAS S.p.A.

Direzione Progettazione e Realizzazione Lavori

NUOVA S.S. 341 "GALLARATESE" - TRATTO DA SAMARATE A CONFINE CON LA PROVINCIA DI NOVARA - TRATTO NORD

STRALCIO FUNZIONALE DAL KM 6+500 (SVINCOLO S.S. 336 NORD) AL KM 8+844 (SVINCOLO AUTOSTRADA A8) "BRETELLA DI GALLARATE"

PROGETTO ESECUTIVO

STUDIO CORONA — Ing. Renato Vaira, Ordine degli Ingg. di Torino e Provincia n° 6600 W.

Ingegneria del Territorio s.r.l. — Ing. Valerio Bajetti, Ordine degli Ingg. di Roma e provincia n° A-29211

ING. RENATO DEL PRETE — Ing. Renato Del Prete, Ordine degli Ingg. di Bari e provincia n° 5072

ECOPLAN — Arch. Nicoletta Frattini, Ordine degli Archi. di Torino e provincia n° A-6633

E&G Engineering & Graphics S.r.l. — Ing. Gabriele Inceschi, Ordine degli Ingg. di Roma e provincia n° A-21202

Consorzio UNING Società designata GA&M — Prof. Ing. Matteo Ranieri, Ordine degli Ingg. di Bari e provincia n° 1137

SETAC Srl Service & Engineering Trasporti Ambiente Costruzioni — Prof. Ing. Luigi Monterisi, Ordine degli Ingg. di Bari e provincia n° 1571

ARKE' INGEGNERIA s.r.l. — Ing. Gioacchino Angarano, Ordine degli Ingg. di Bari e provincia n° 5609

DOTT. GEOL. DANILO GALLO — Dott. Geol. Danilo Gallo, Ordine dei Geologi della Regione Puglia n° 588

VISTO: IL RESPONSABILE DEL PROCEDIMENTO — Dott. Ing. Giancarlo LUONGO

RESPONSABILE INTEGRAZIONE DELLE PRESTAZIONI SPECIALISTICHE — Ing. Renato DEL PRETE

IL PROGETTISTA FIRMATARIO DELLA PRESTAZIONE — Ing. Valerio BAJETTI

GEOLOGO — Prof. Ing. Geol. Luigi MONTERISI

COORDINATORE DELLA SICUREZZA IN FASE DI PROGETTAZIONE — Ing. Gaetano RANIERI

HI 010

H-PROGETTO STRUTTURALE-OPERE PRINCIPALI

HI - CV08 - NUOVO CAVALCAVIA S.S. 336

Armatura soletta

CODICE PROGETTO	NOME FILE	REVISIONE	SCALA:
PROGETTO: MI533 — LIV. PROG.: E — N. PROG.: 1801	HI010-V01CV01STRAR01_A.dwg	A	VARIE
	CODICE ELAB.: V01CV01STRAR01		

REV.	DESCRIZIONE	DATA	REDATTO	VERIFICATO	APPROVATO
C					
B					
A	EMISSIONE	MARZO 2021	ARCH. MAURO SASSO	ING. VALERIO BAJETTI	ING. RENATO DEL PRETE