




SEZIONE B-B
SCALA 1:50

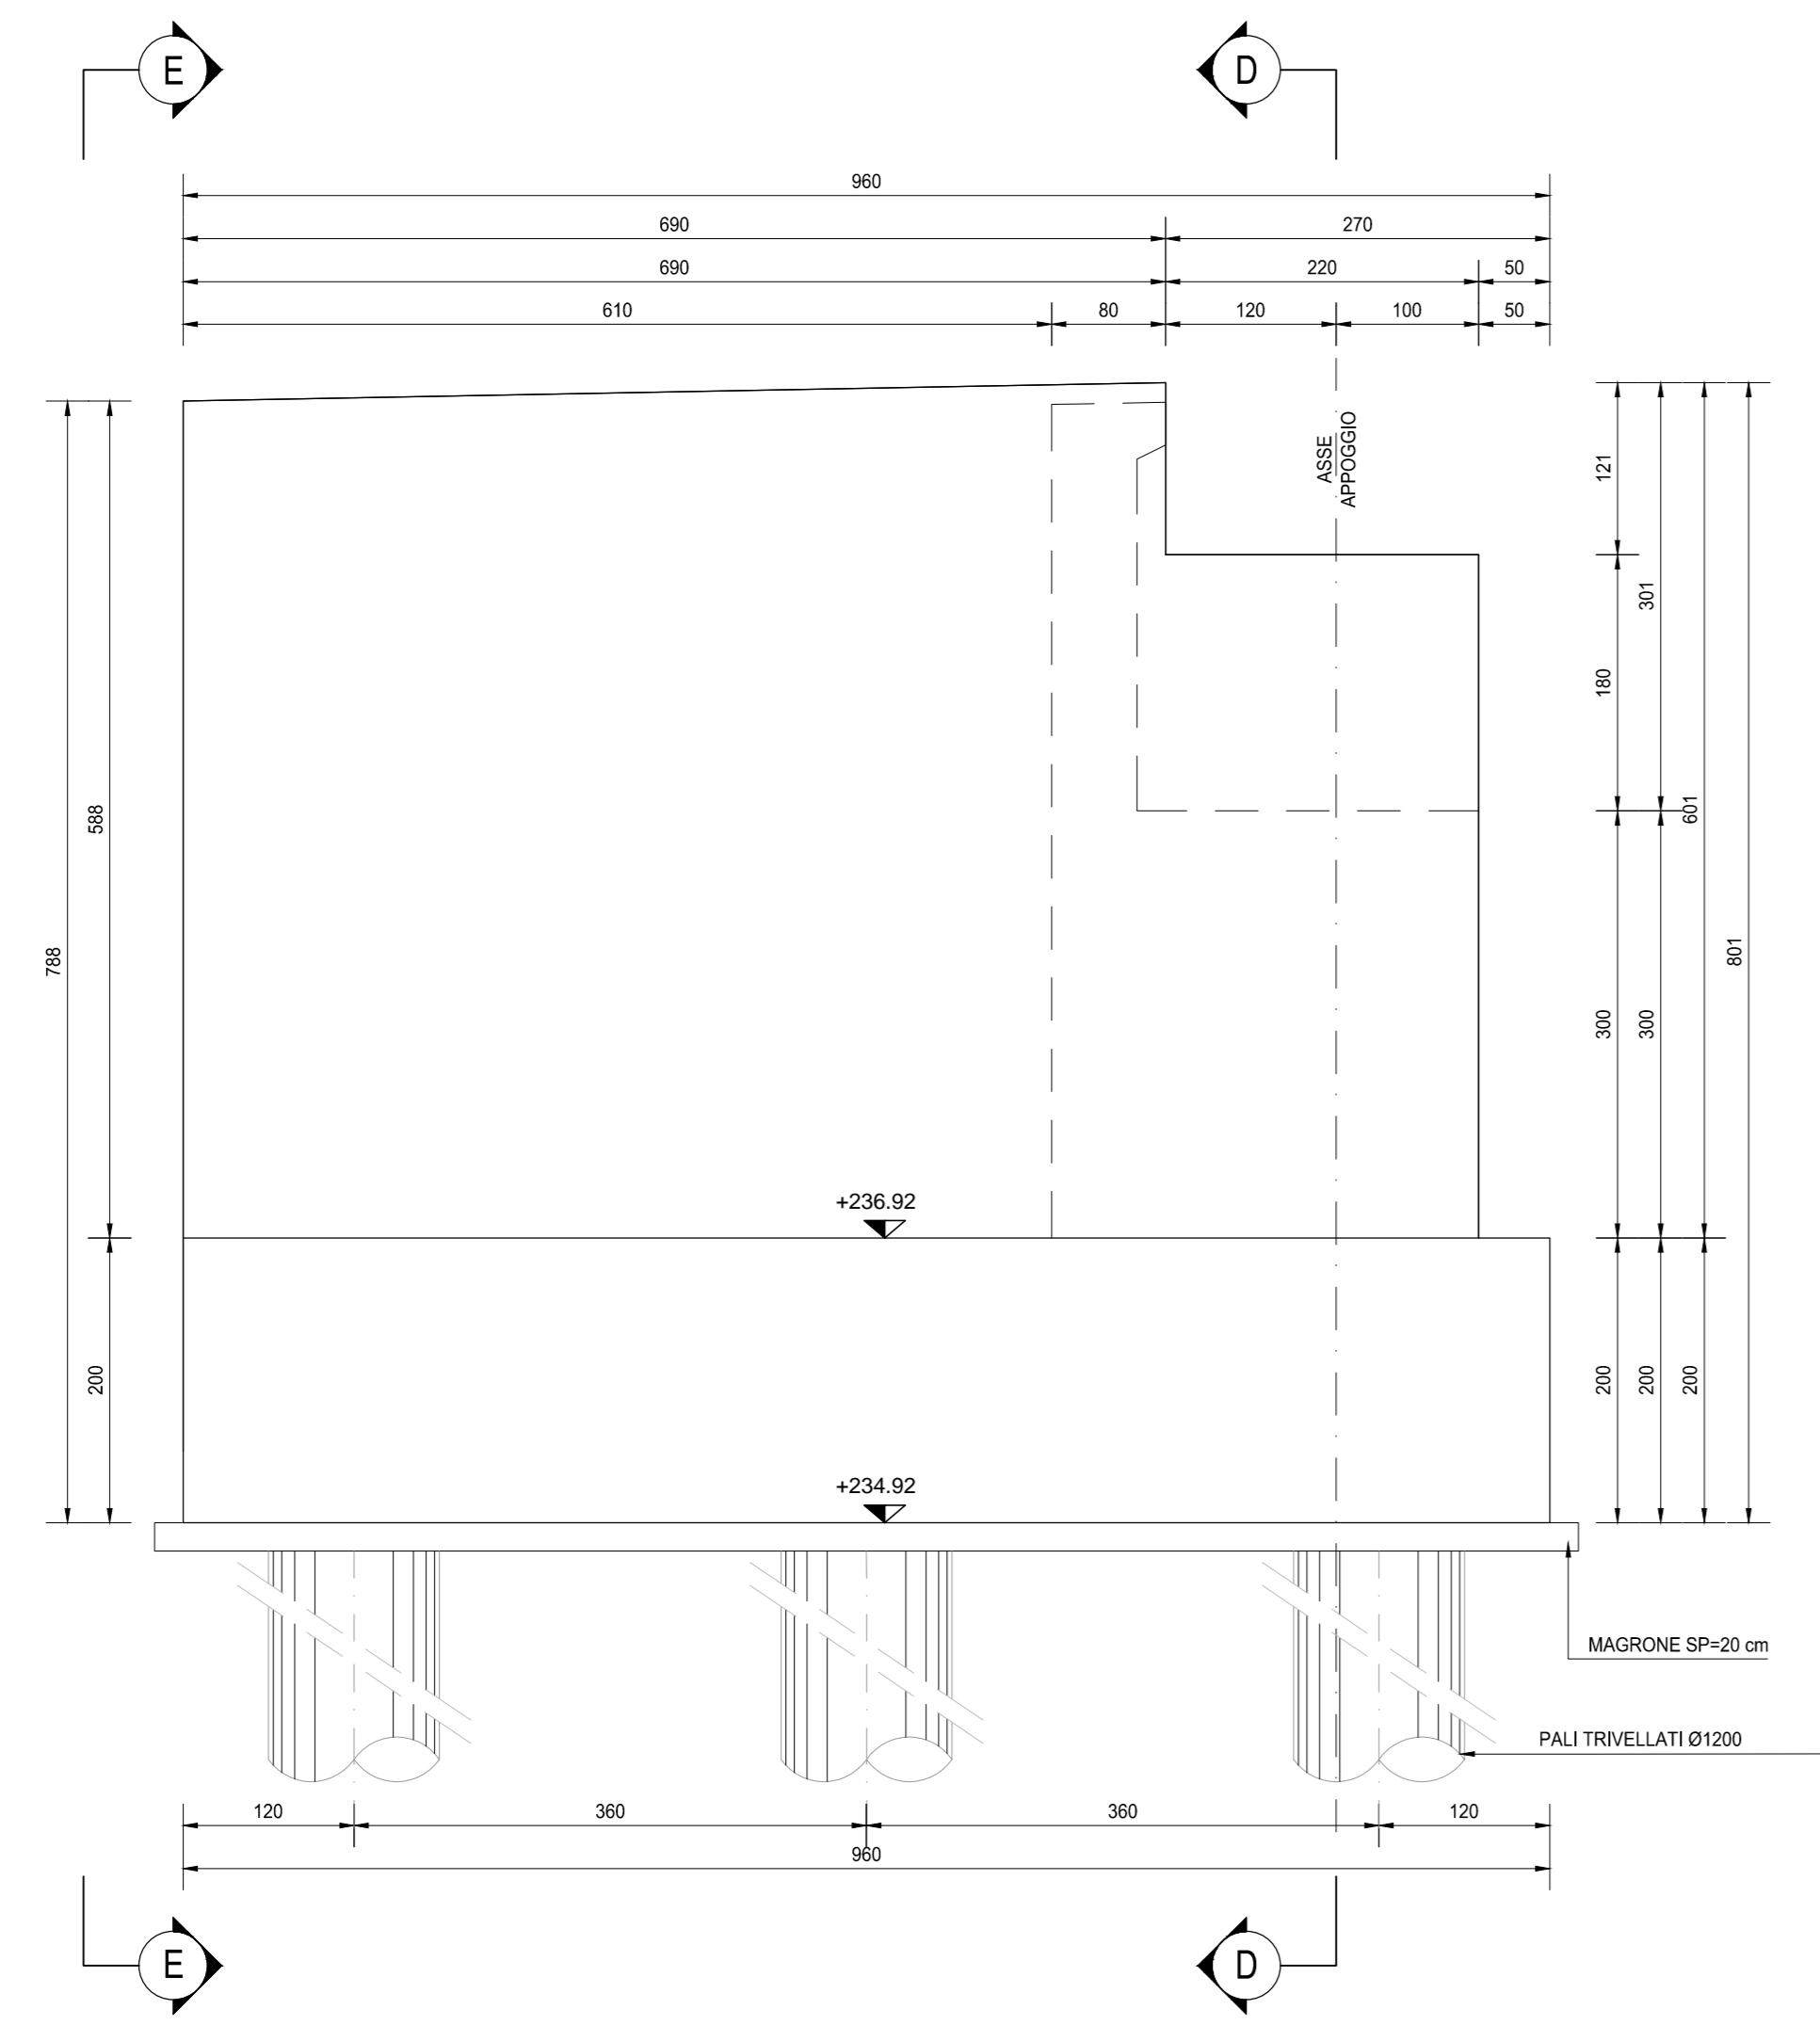


SEZIONE C-C
SCALA 1:50

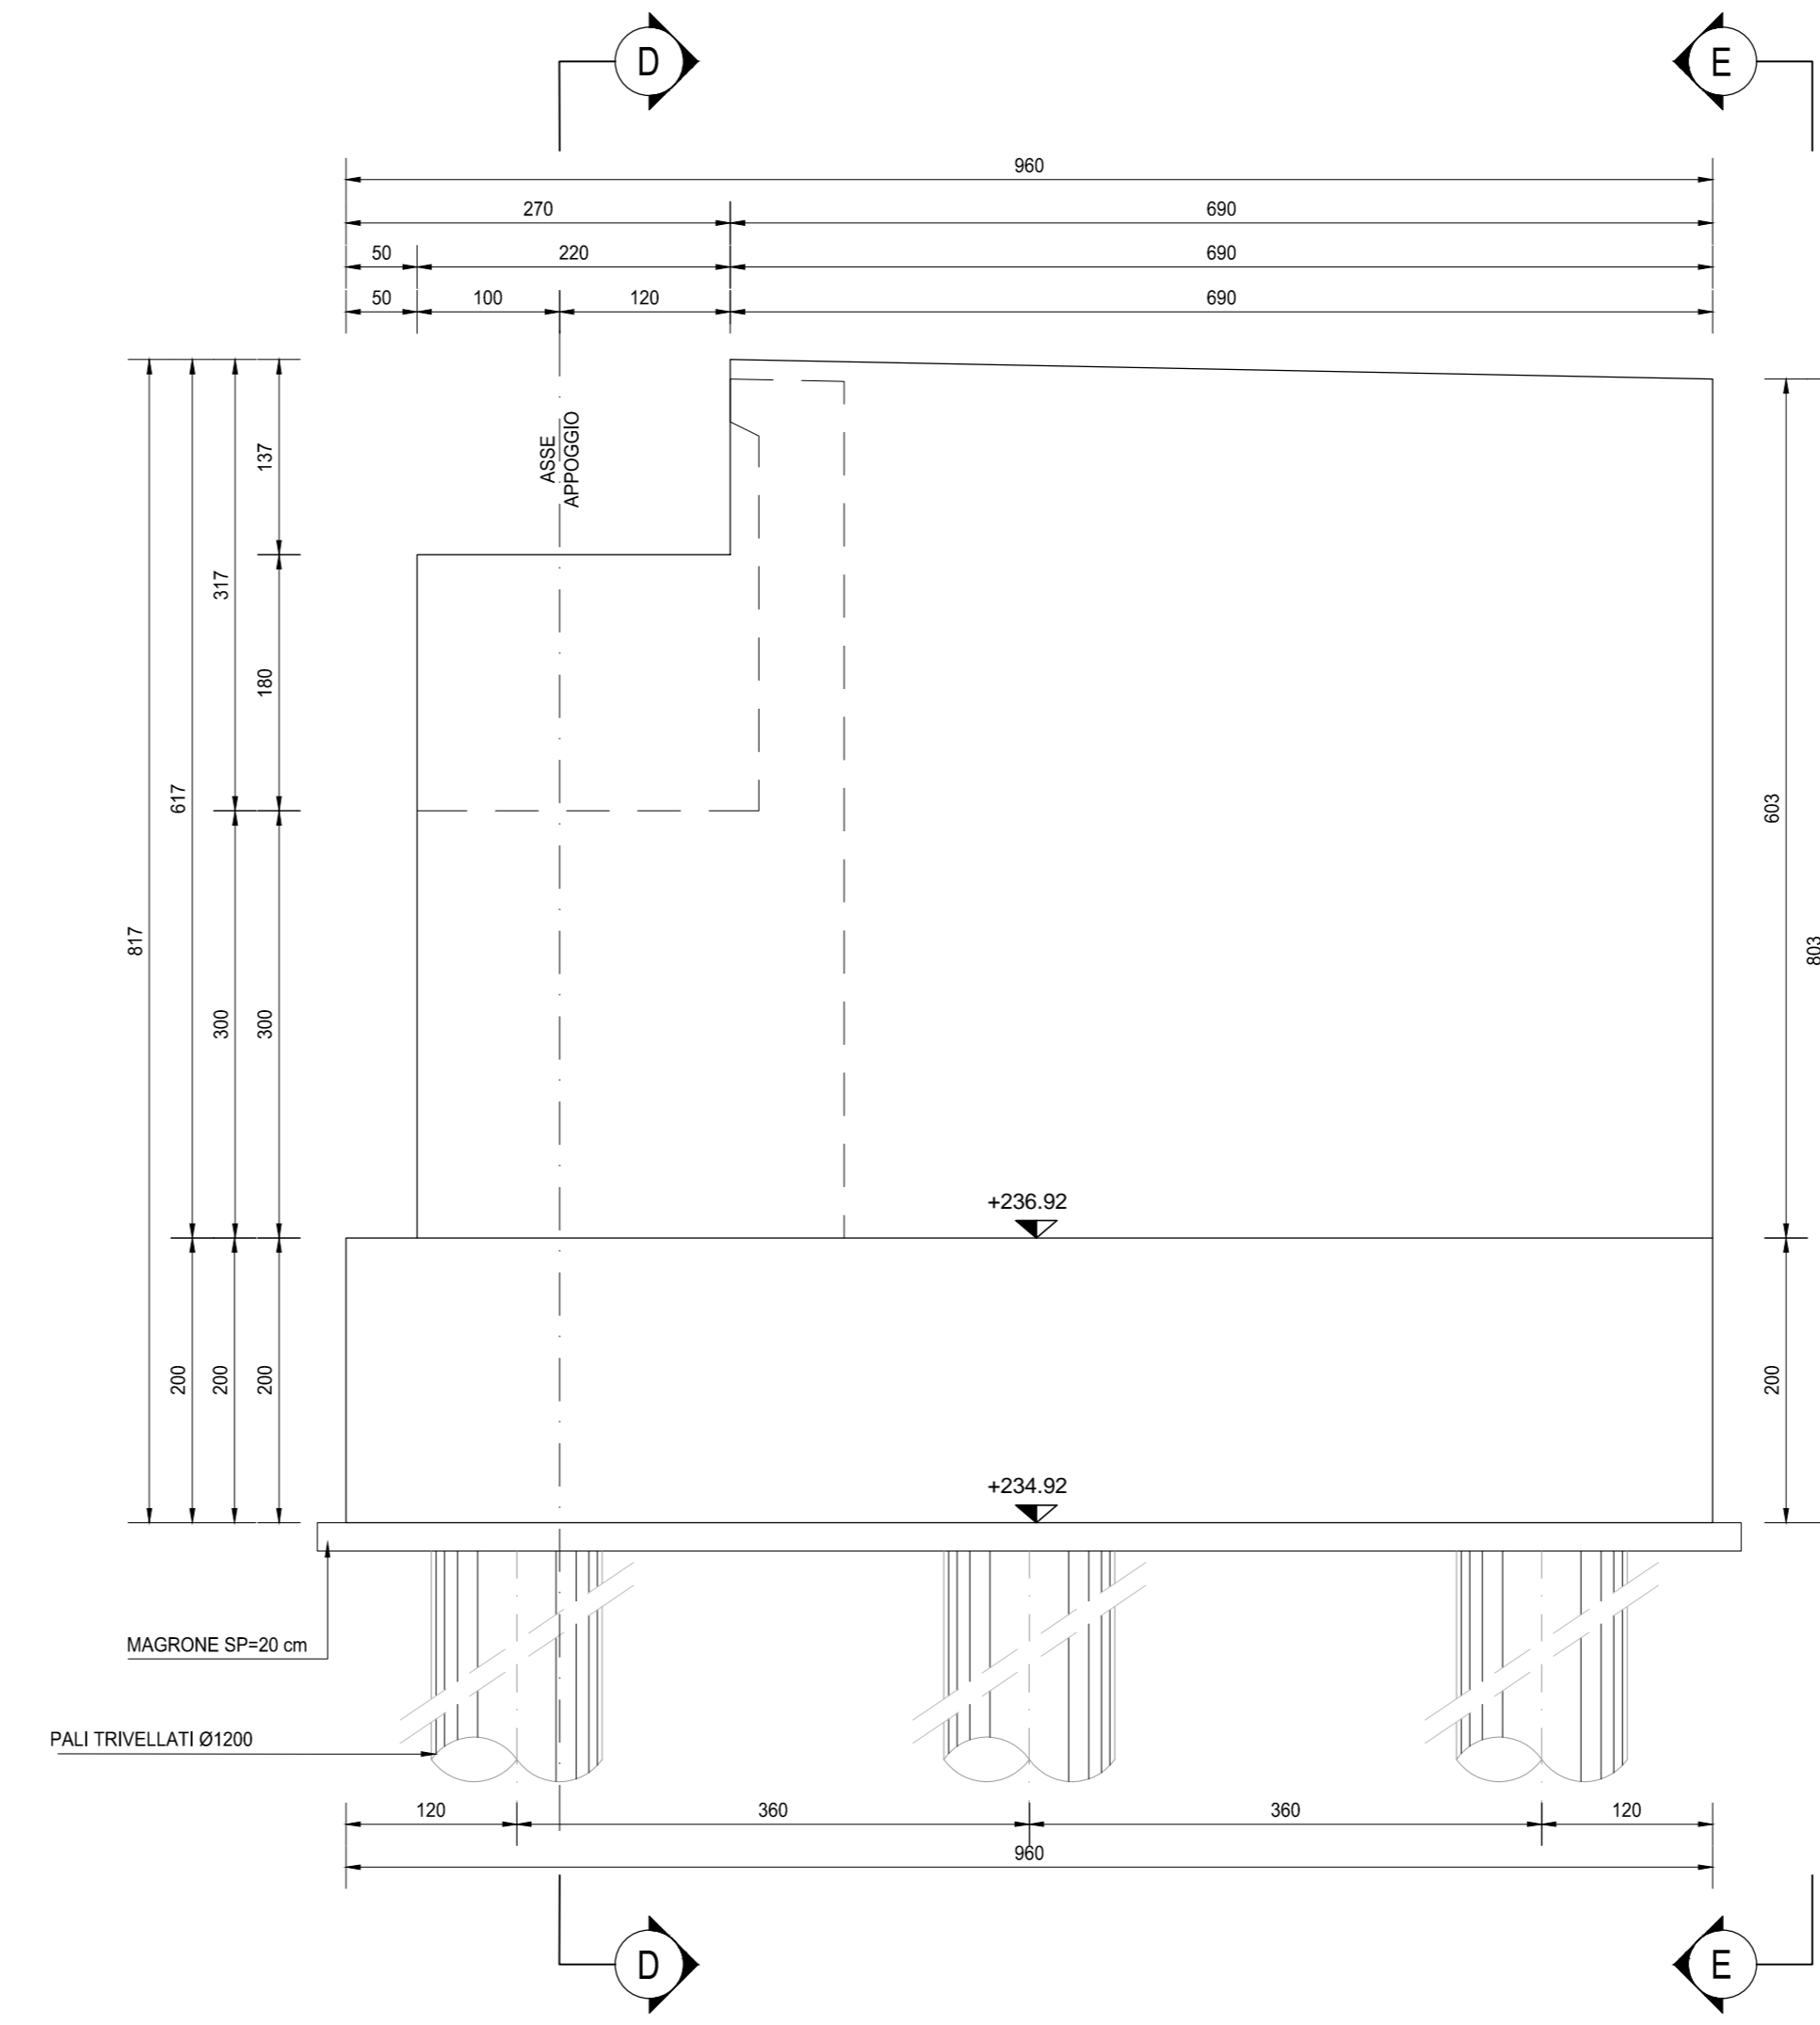

SEZIONE D-D
SCALA 1:50

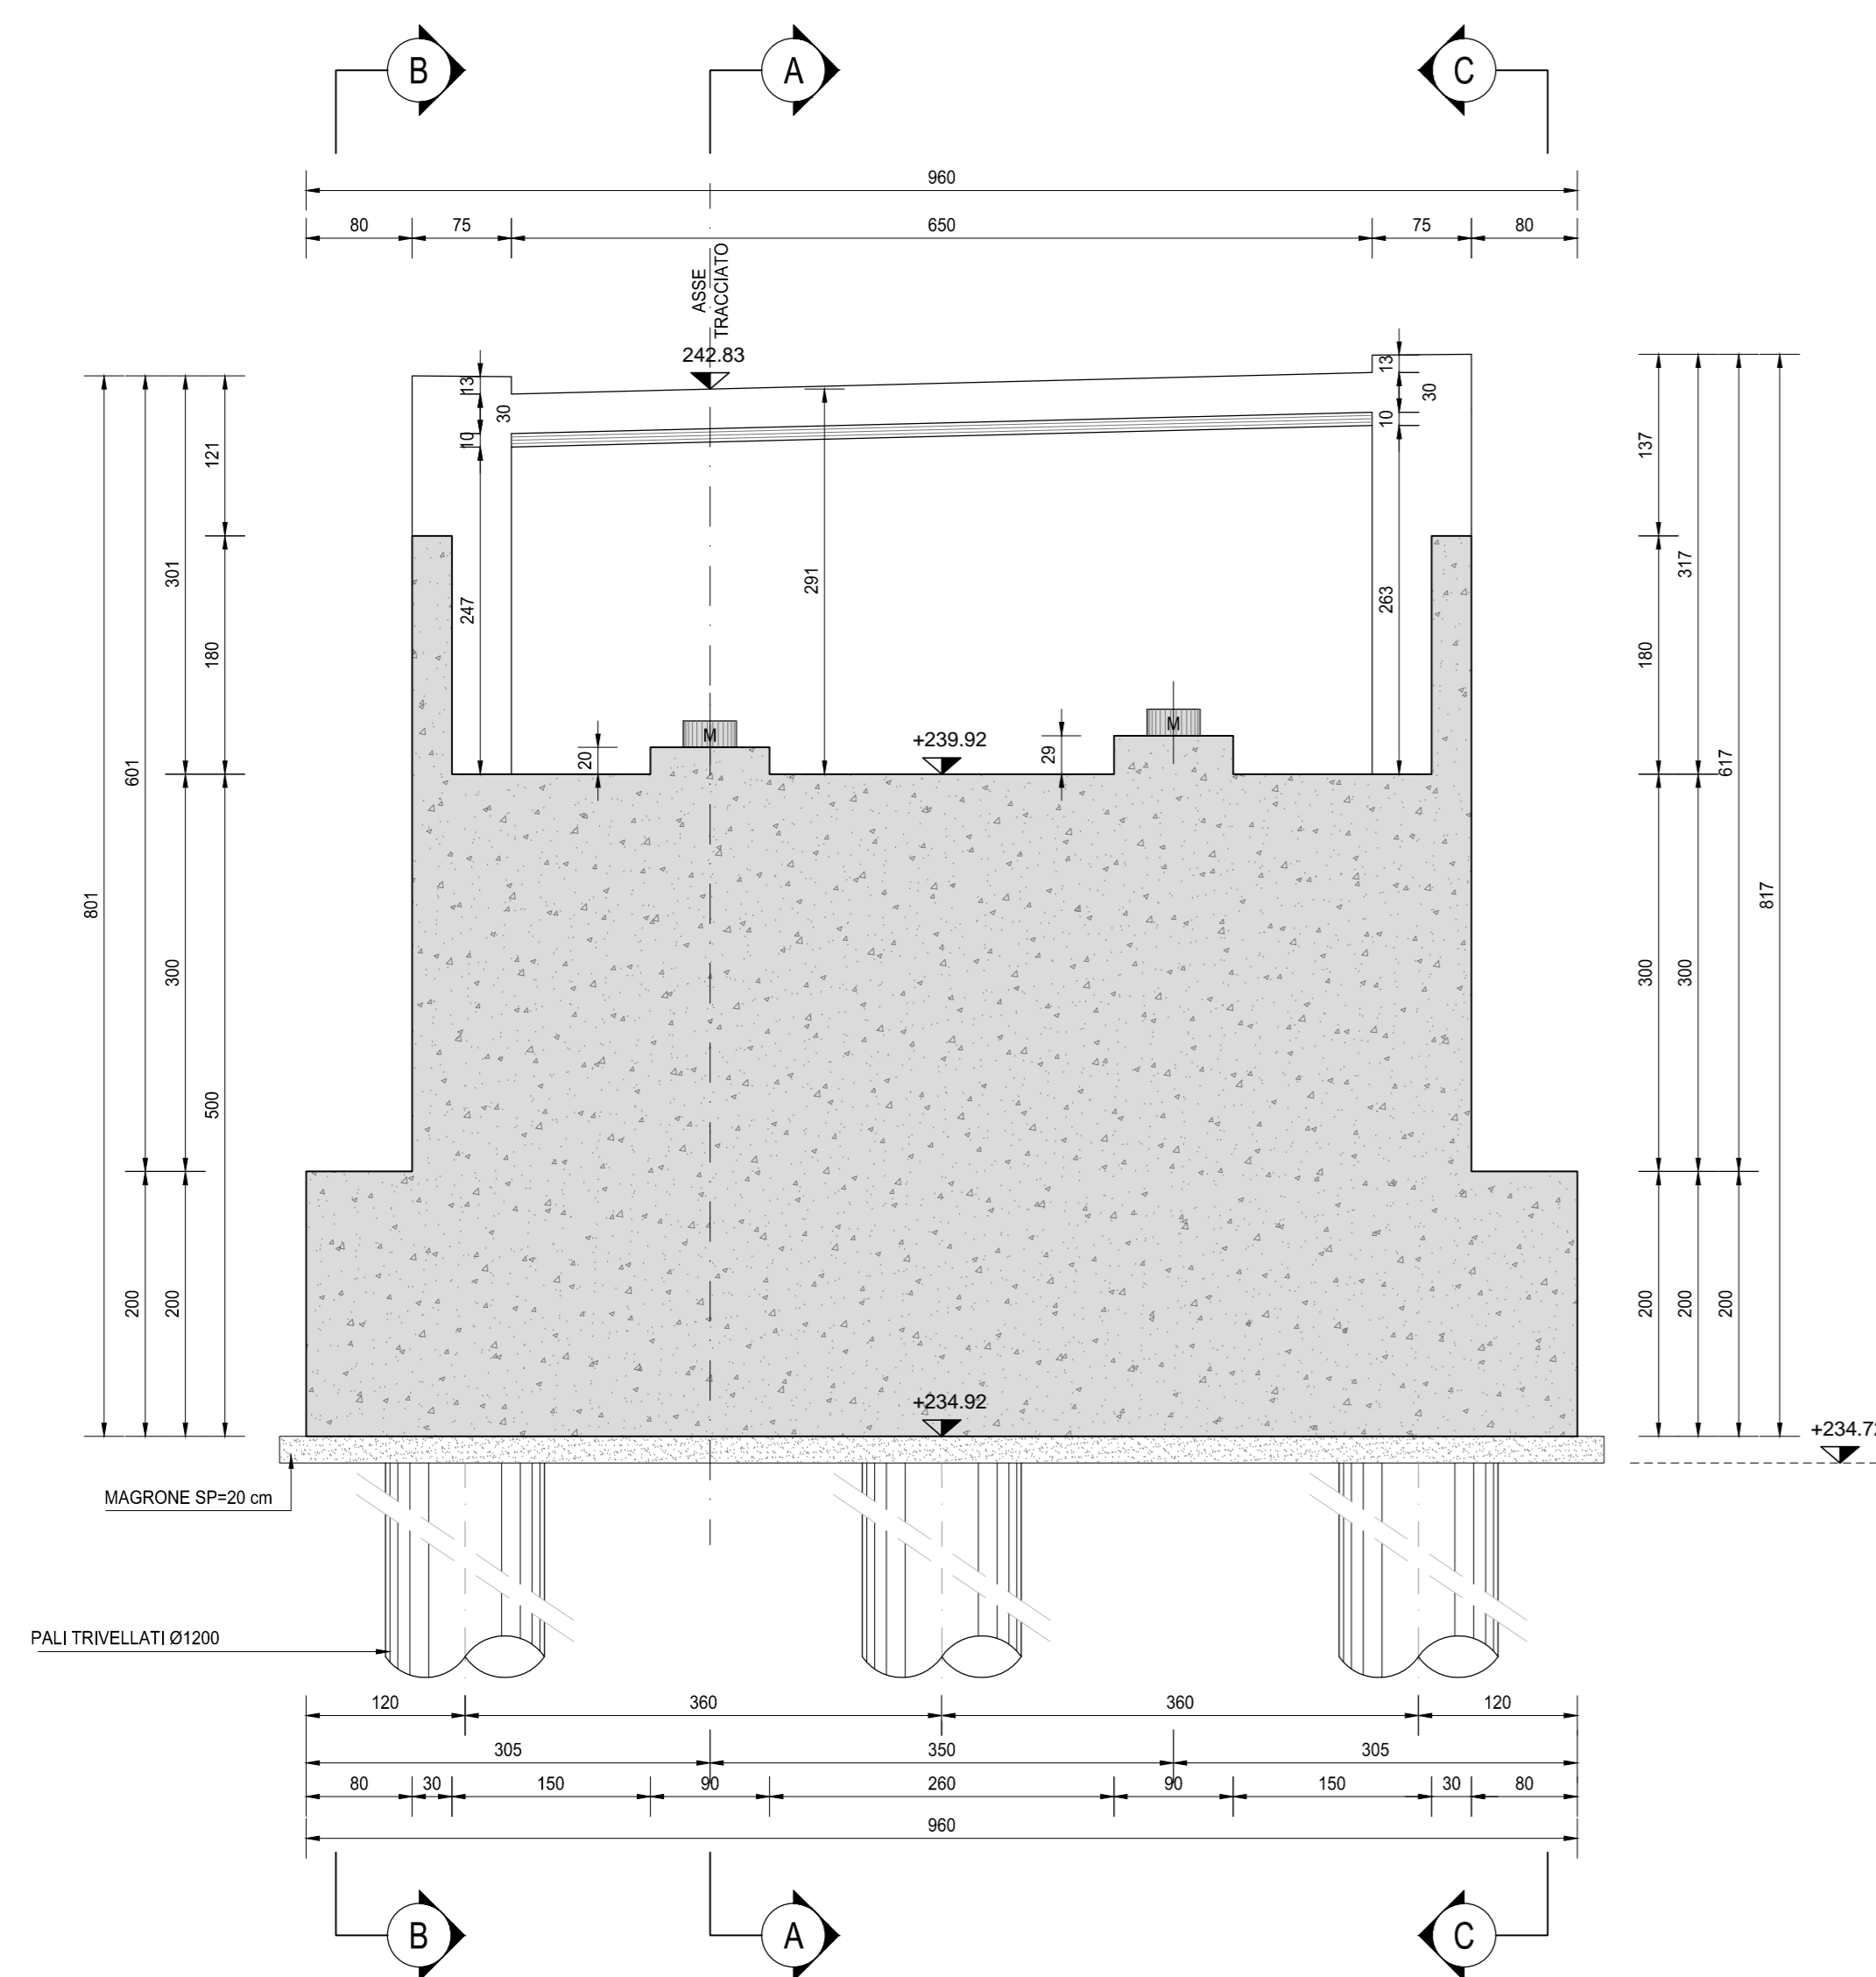

SEZIONE E-E
SCALA 1:50

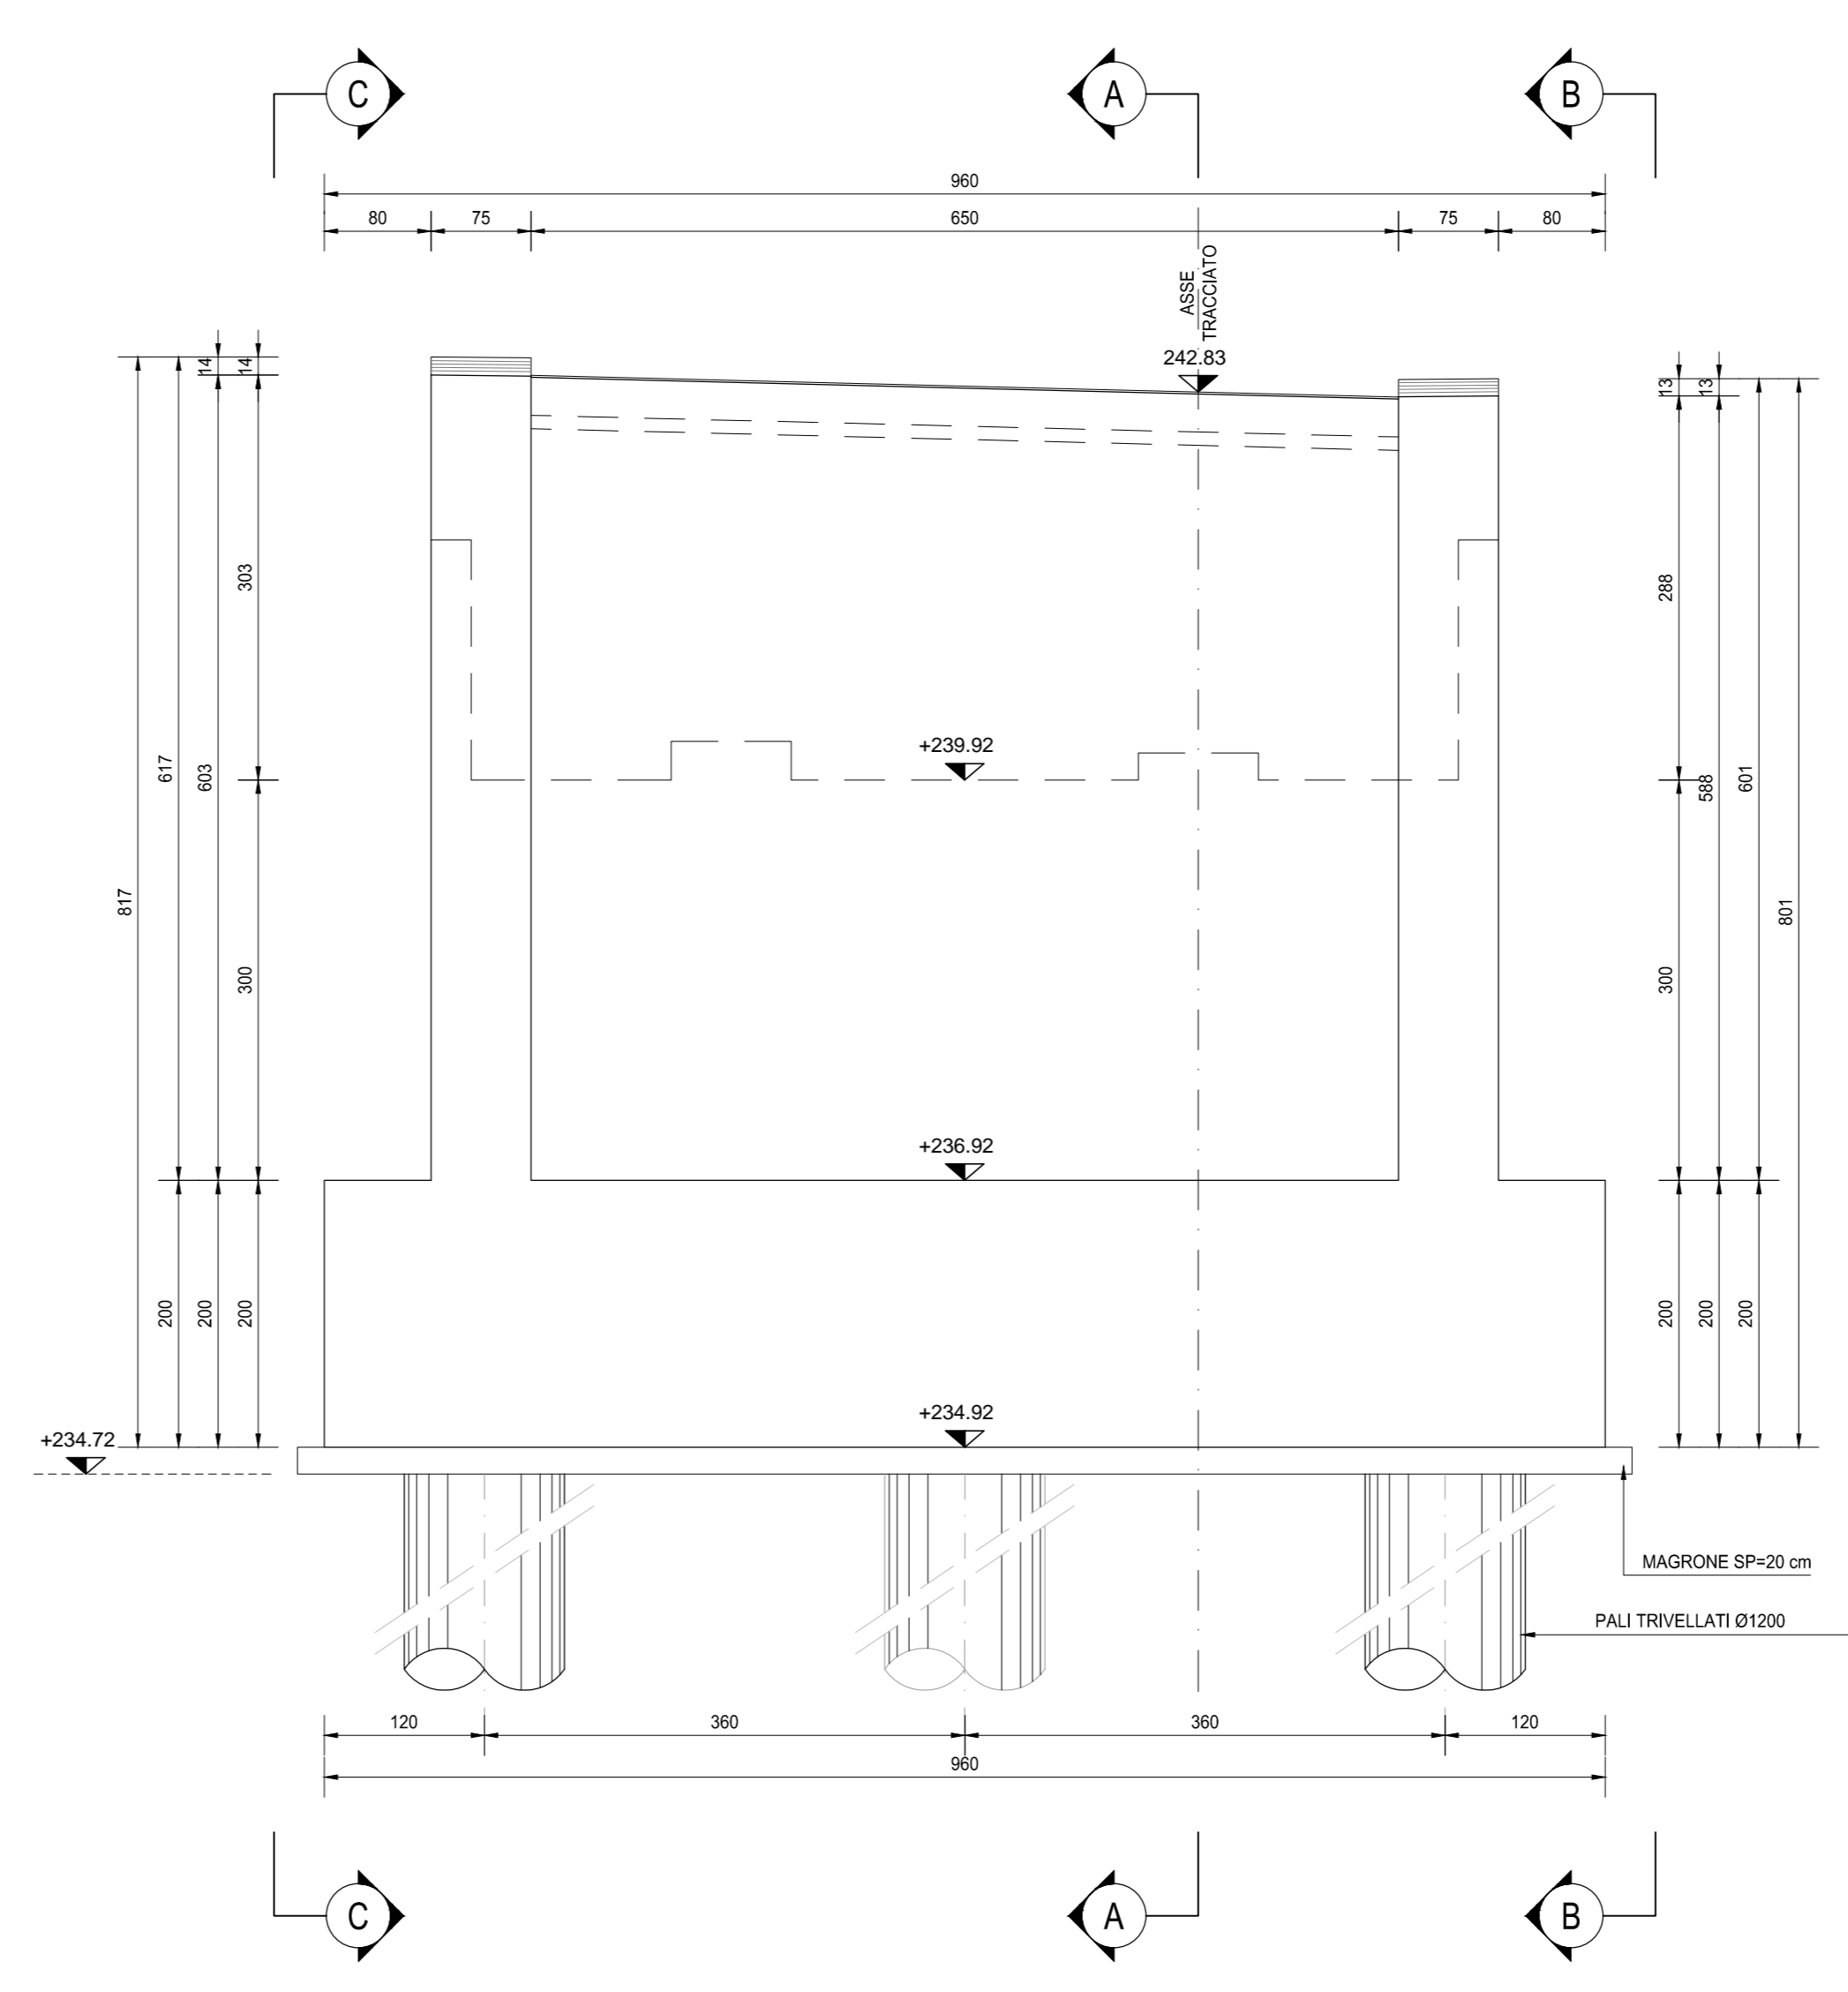

RICHIAMI AD ALTRI ELABORATI
PER LA DEFINIZIONE DELLE CARATTERISTICHE DEI MATERIALI **HI003 - V01CV01STRSC01**

anas ANAS S.p.A.
Direzione Progettazione e Realizzazione Lavori

NUOVA S.S. 341 "GALLARATESE" - TRATTO DA SAMARATE A CONFINE
CON LA PROVINCIA DI NOVARA - TRATTO NORD
**STRALCIO FUNZIONALE DAL KM 6+500 (SVINCOLO S.S. 336 NORD)
AL KM 8+844 (SVINCOLO AUTOSTRADA A8)
"BRETTELLA DI GALLARATE"**

PROGETTO ESECUTIVO

STUDIO CORONA Ing. Renato Vanni Architetto e Ingegnere	UNING Ing. Valerio Spatti Ingegnere	SETAC Prof. Ing. Mario Romani Ingegnere	ARKE Ing. Giuseppe Argentei Ingegnere	EG Ing. Gabriele Esposito Ingegnere	BOIT. GEOL. DAMASCUSILO Dott. Geol. Enrico Gotti Geologo
--	--	--	--	--	---

VISTO IL RESPONSABILE DEL PROCEDIMENTO
RESPONSABILE INTEGRAZIONE DELLE PREVISIONI SPECIALISTICHE
IL PROGETTISTA FIRMATARIO DELLA PRESTAZIONE
GEOLOGO
COORDINATORE DELLA SICUREZZA IN FASE DI PROGETTAZIONE

Dott. Ing. Giancarlo LUCIGNO
Ing. Valerio SPATTI
Prof. Ing. Mario ROMANI
Prof. Ing. Luigi MARCONI
Ing. Giuseppe ARGENTEI
Dott. Geol. Enrico GOTTI
Ing. Giancarlo RANIERI

HI 012 **H-PROGETTO STRUTTURALE-OPERE PRINCIPALI**
HI - CV08 - NUOVO CAVALCAVIA S.S. 336
Carpenteria spalla A - Tavola 02 di 02

CODICE PROGETTO	NOME FILE	REVISIONE	SCALA:
PROGETTO	H012-V01CV01STRCP04_A.dwg		
M1533 E 1801		A	1:50
CODICE ELAB.			
V01CV01STRCP04			

REV.	DESCRIZIONE	DATA	REDATTO	VERIFICATO	APPROVATO
A	EMMISSIONE	MARZO 2021	ING. VALERIO PALIZZI	ING. VALERIO PALIZZI	ING. RENATO VANNI