

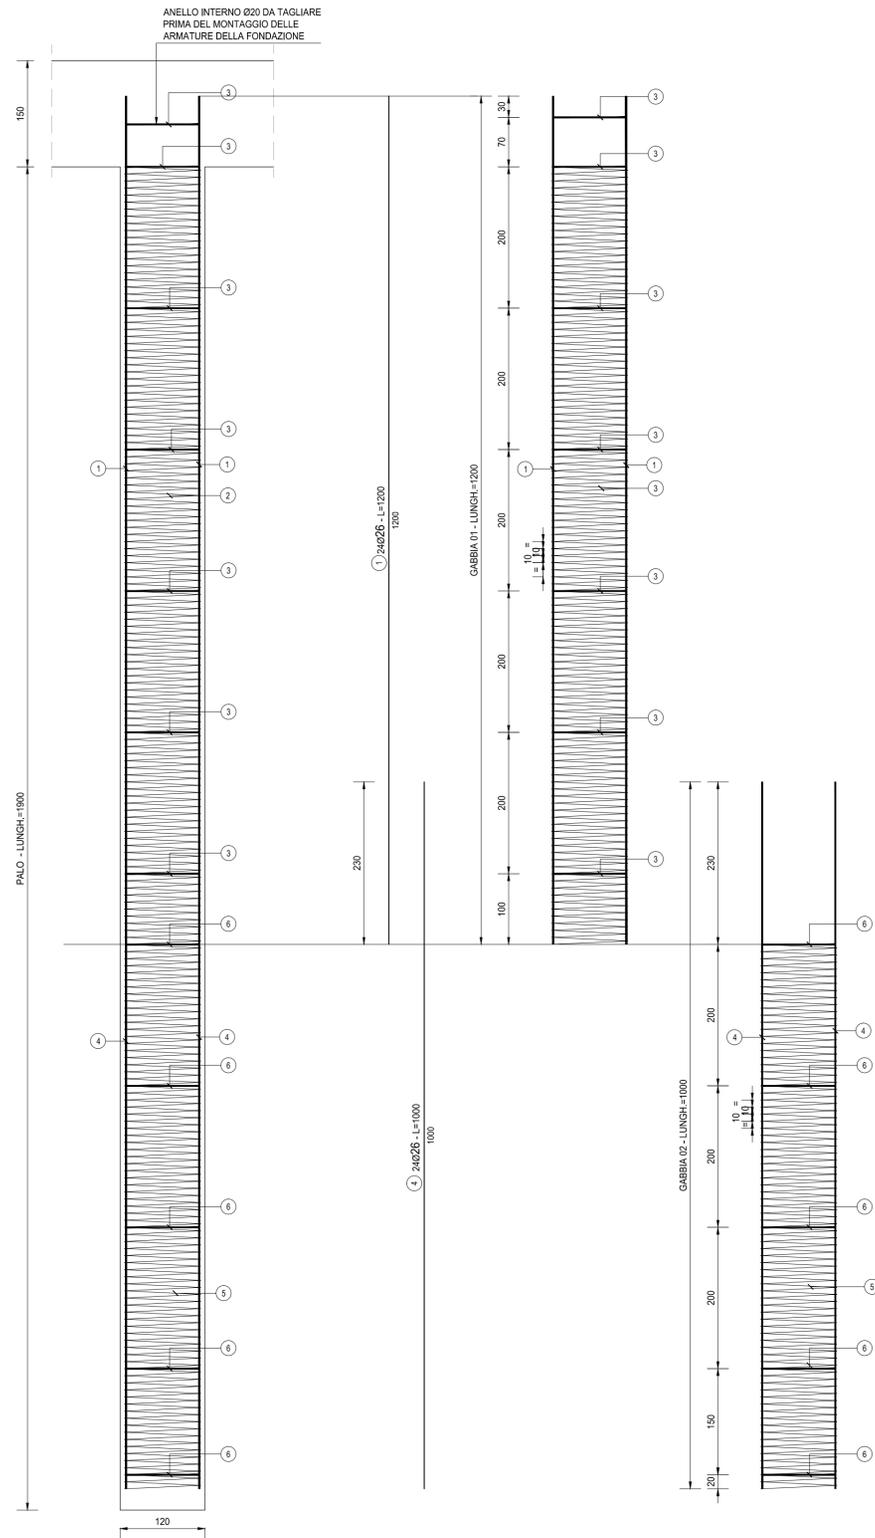


SEZIONE PALO
SCALA 1:50

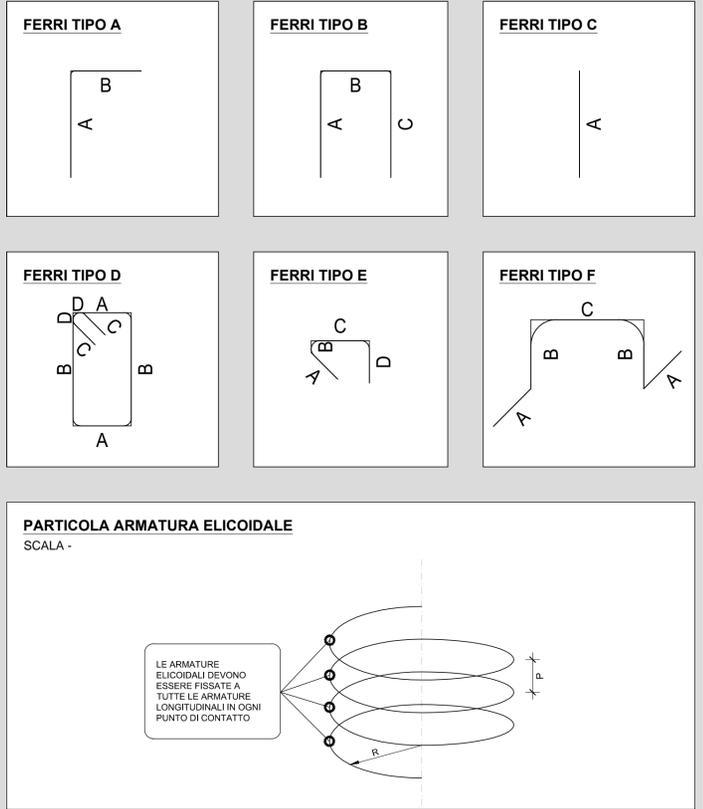

SEZIONE TRASVERSALE SINGOLE GABBIE
SCALA 1:20

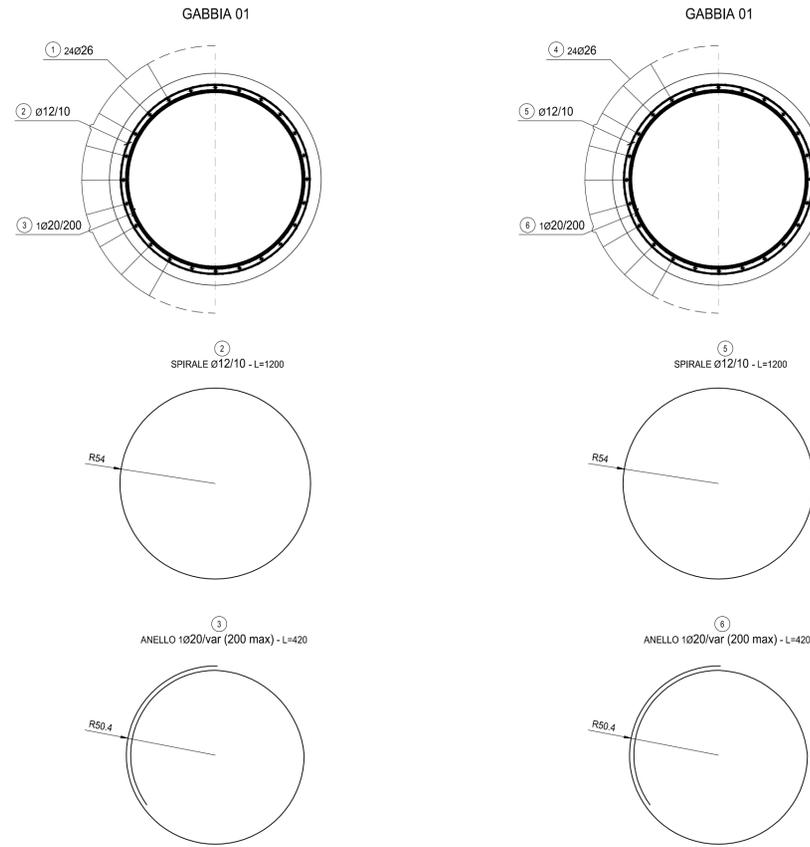

RICHIAMI AD ALTRI ELABORATI
PER LA DEFINIZIONE DELLE CARATTERISTICHE DEI MATERIALI **HC003 - P00VI03STRSC01**

C	1	24	26	-	1200	-	-	-	1200	24	28800	1.199,72	
vedi disegno	2	-	12	10	1200	-	-	-	1200	31	37200	330,10	
vedi disegno	3	1	20	200	420	-	-	-	420	7	2940	72,47	
C	4	24	26	-	1200	-	-	-	1200	24	28800	1.199,72	
vedi disegno	5	-	12	10	1200	-	-	-	1200	21	25200	223,62	
vedi disegno	6	1	20	200	420	-	-	-	420	5	2100	51,76	
											10	0	0,00
											16	0	0,00
											20	5040	124,23
											TOT (KG)	124,23	

anas ANAS S.p.A.
Direzione Progettazione e Realizzazione Lavori

NUOVA S.S. 341 "GALLARATESE" - TRATTO DA SAMARATE A CONFINE CON LA PROVINCIA DI NOVARA - TRATTO NORD
STRALCIO FUNZIONALE DAL KM 6+500 (SVINCOLO S.S. 336 NORD) AL KM 8+844 (SVINCOLO AUTOSTRADA A8) "BRETTELLA DI GALLARATE"

PROGETTO ESECUTIVO

STUDIO CORONA Ing. Renato Vaira Cofa Ing. Reg. di Torino P. 4883/01	UNING CONSORZIO GA&M Prof. Ing. Matteo Ranieri Cofa Ing. Reg. di Bari P. 2021/11	SETAC srl Servizi Urbanistici Trasporti Ambiente Contratti Prof. Ing. Luigi Monterisi Cofa Ing. Reg. di Bari P. 1137	ARKE INGEGNERIA s.r.l. Ing. Giacchino Angerano Cofa Ing. Reg. di Bari P. 1075	DOTT. GEOL. DANILO GALLO Dott. Geol. Danilo Gallo Dott. in Geologia P. 1075
---	--	--	--	---

VISTO: IL RESPONSABILE DEL PROCEDIMENTO
RESPONSABILE INTEGRAZIONE DELLE PRESTAZIONI SPECIALISTICHE
IL PROGETTISTA FIRMATARIO DELLA PRESTAZIONE
GEOLOGO
COORDINATORE DELLA SICUREZZA IN FASE DI PROGETTAZIONE

Dot. Ing. Giancarlo LUONGO
Ing. Renato DEL PRETE
Ing. Valerio BAJETTI
Prof. Ing. Geol. Luigi MONTERISI
Ing. Gaetano RANIERI

HI 017
H-PROGETTO STRUTTURALE-OPERE PRINCIPALI
HI - CV08 - NUOVO CAVALCAVIA S.S. 336
Armatura pali spalle

CODICE PROGETTO	NOME FILE	REVISIONE	SCALA:
PROGETTO LIV. PROG. N. PROG.	HI017-V01CV01STRAR05_A.dwg		
M1533 E 1801	CODICE ELAB. V01CV01STRAR05	A	VARIE

C				
B				
A	EMISSIONE	MARZO 2021	ARCH. MAURO SASSO	ING. VALERIO BAJETTI
REV.	DESCRIZIONE	DATA	REDATTO	VERIFICATO
				ING. RENATO DEL PRETE