

SVINCOLO  
S.S. 336 NORD

RAMPA D

ROTATORIA VIA CALATAFIMI

SOTTOVIA - ST04

CS-55- 0+540.98

CS-54- 0+533.48

CS-53- 0+525.92

CS-52- 0+517.43

CS-51- 0+515.51

CS-50- 0+510.16

CS-49- 0+502.66

CS-48\_A- 0+498.65

CS-48- 0+495.45

CS-47- 0+493.48

CS-46\_A- 0+491.04

CS-46- 0+487.95

CS-45- 0+475.09

CONTROSTRADA SUD

S.S. 336  
AER. MALPENSA

S.S. 341  
AUTOSTRADA A8


RAMPA C

VIA DELLE QUERCE

LEGENDA

Quota carreggiata stradale

PIANTA CHIAVE

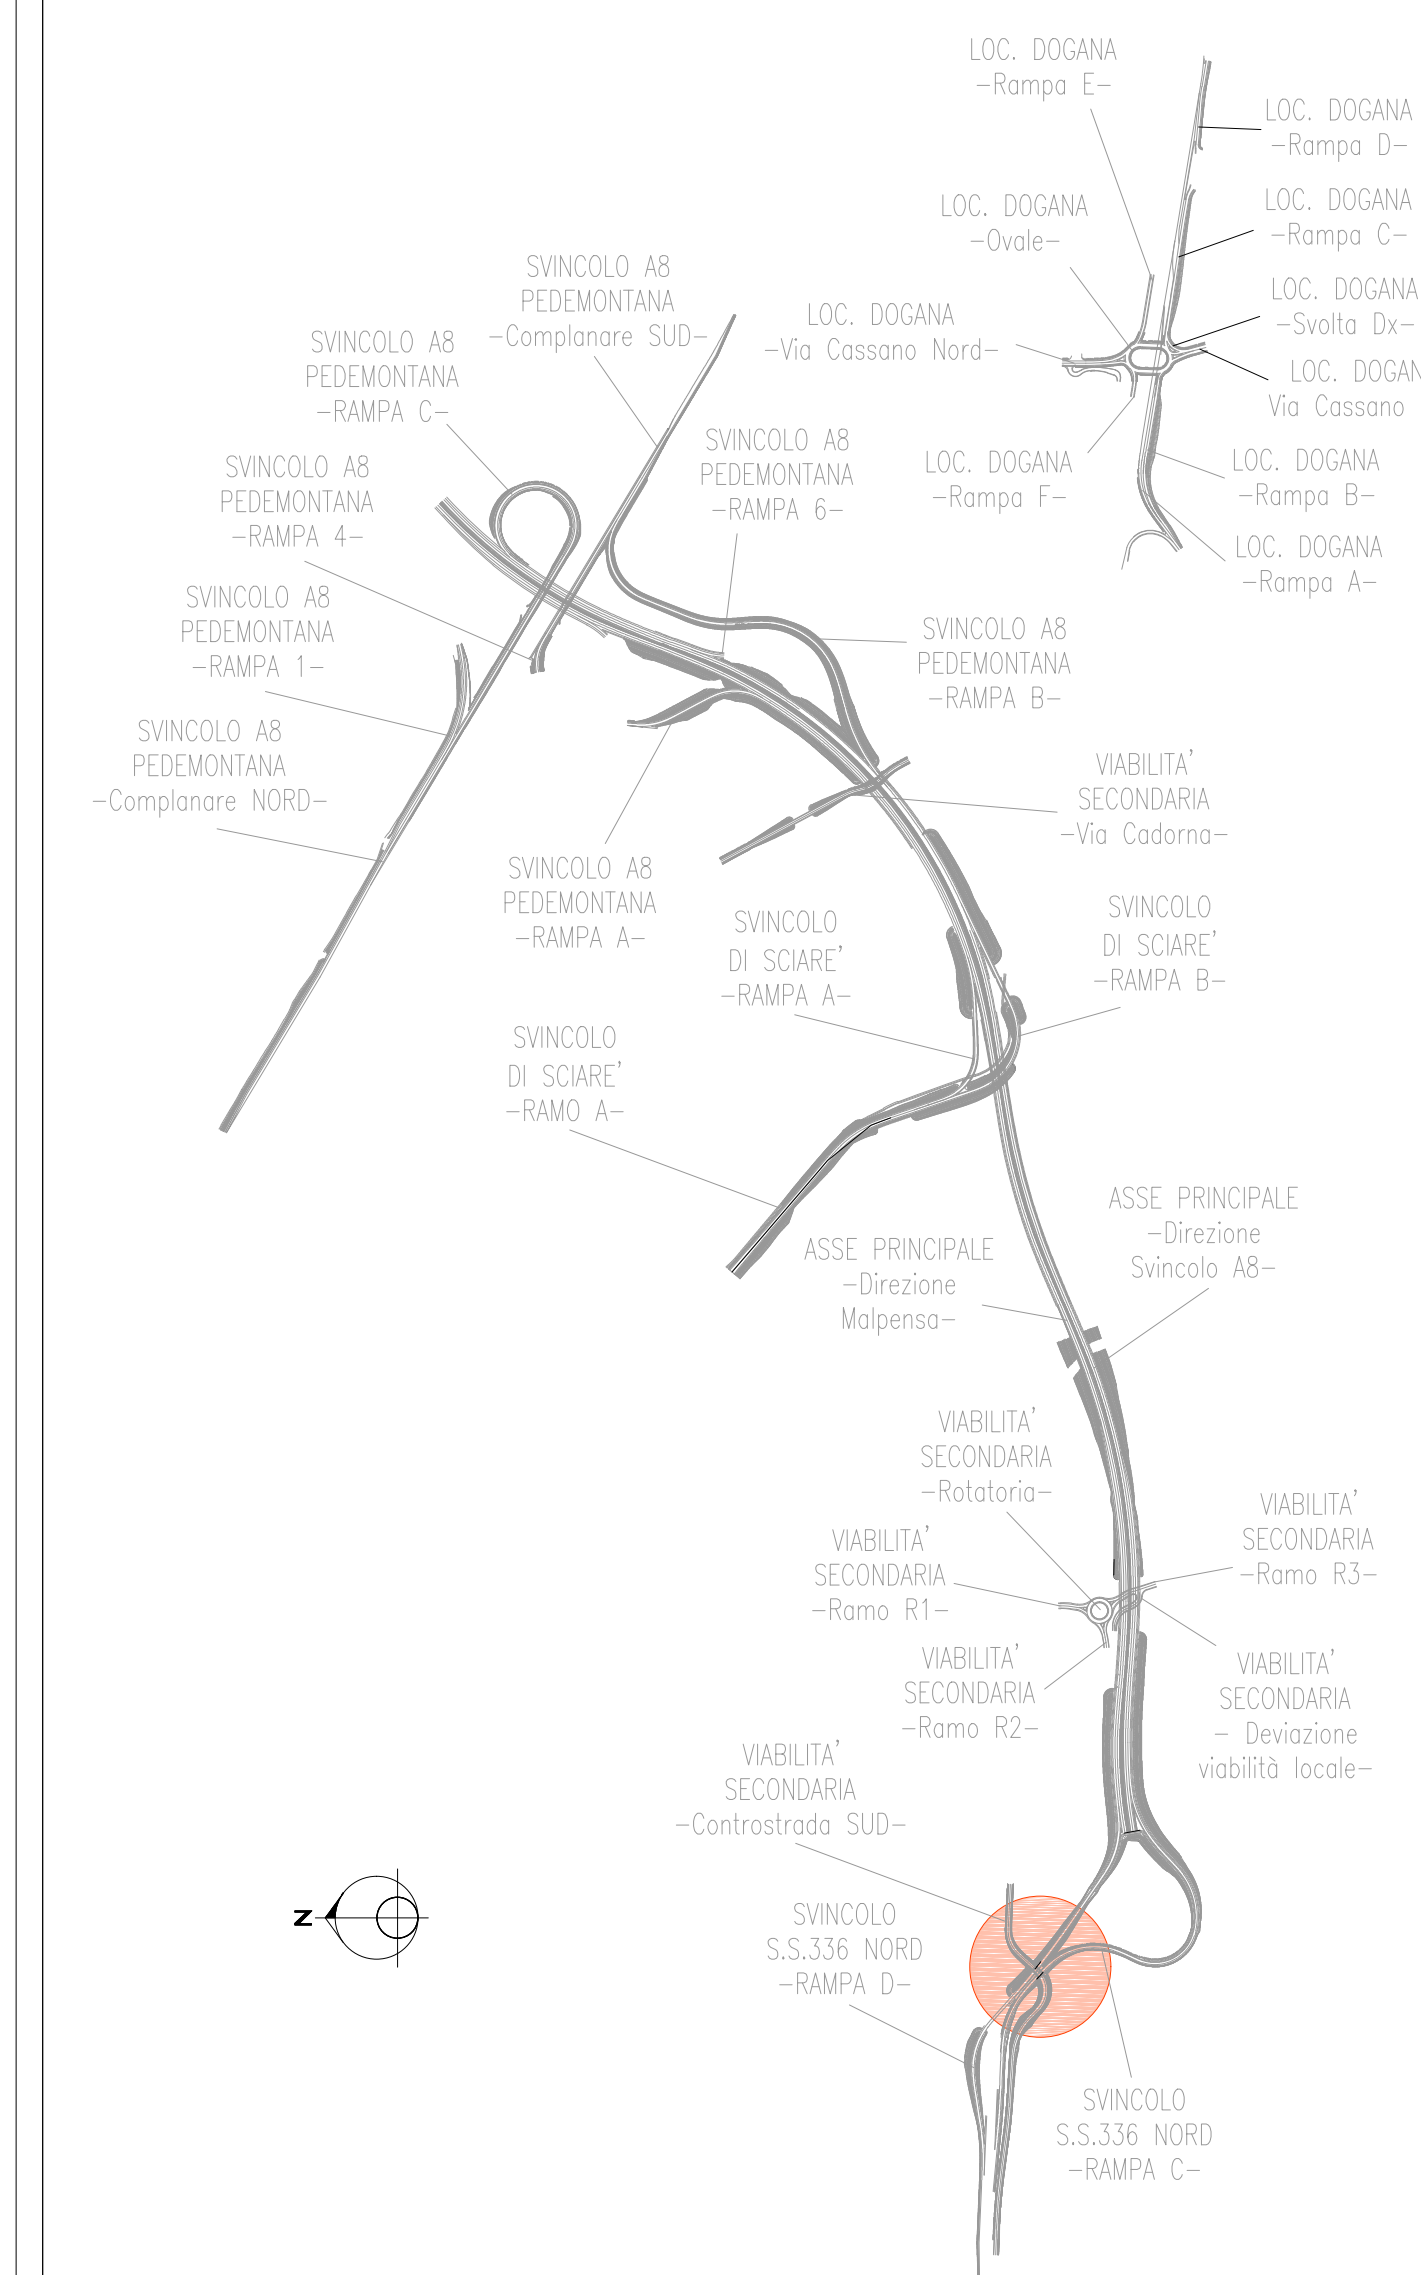

**anas** ANAS S.p.A.  
Direzione Progettazione e Realizzazione Lavori

NUOVA S.S. 341 "GALLARATESE" - TRATTO DA SAMARATE A CONFINE  
CON LA PROVINCIA DI NOVARA - TRATTO NORD  
STRALCIO FUNZIONALE DAL KM 6+500 (SVINCOLO S.S. 336 NORD)  
AL KM 8+844 (SVINCOLO AUTOSTRADA A8)  
"BRETTELLA DI GALLARATE"

PROGETTO ESECUTIVO

<b>STUDIO CORONA</b> Ing. Renato Del Prete	<b>ING. RENATO DEL PRETE</b> Ing. Renato Del Prete	<b>ECOPLAN</b> Arch. Nicoletta Furlan	<b>EGE</b> Ing. Gabriele Sironi
<b>UNING</b> Ing. Renato Vanni	<b>SETAC</b> Prof. Ing. Luigi Marzulli	<b>ARKE</b> Ing. Giacomo Agostini	<b>DOT. GEOL. DANILIO GIULIO</b> Dot. Geol. Danilo Gatto

VISTO IL RESPONSABILE DEL PROCEDIMENTO Dot. Ing. Giancarlo LUONDO	RESPONSABILE INTEGRAZIONE DELLE PREVISIONI SPECIALISTICHE Ing. Giancarlo LUONDO	IL PROGETTISTA FIRMATARIO DELLA PRESTAZIONE Ing. Giancarlo LUONDO	GEOLOGO Dot. Geol. DANILIO GIULIO	COORDINATORE DELLA SICUREZZA IN FASE DI PROGETTAZIONE Ing. Giancarlo LUONDO
--	--	--	--------------------------------------	--

HL 004 H-PROGETTO STRUTTURALE-OPERE PRINCIPALI  
HL-SOTTOVIA ST04 - SVINCOLO S336 - CONTROSTRADA SUD  
Planimetria con quote stradali Controstrada Sud

CODICE PROGETTO M1533	NOVE FILE HL004-S01ST01STRD03_A.dwg	REVISIONE A	SCALA 1:100
PROGETTO M1533	UV. PROG. E1801	REDAZIONE S01ST01STRD03	VERIFICATO A
D			
C			
B			
A	EMMISSIONE	OTTOBRE 2020	ING. AURORA LUZZI
REV.	DESCRIZIONE	DATA	REDAZIONE
			VERIFICATO
			APPROVATO