PIANTA COPERTURA
scala 1:100

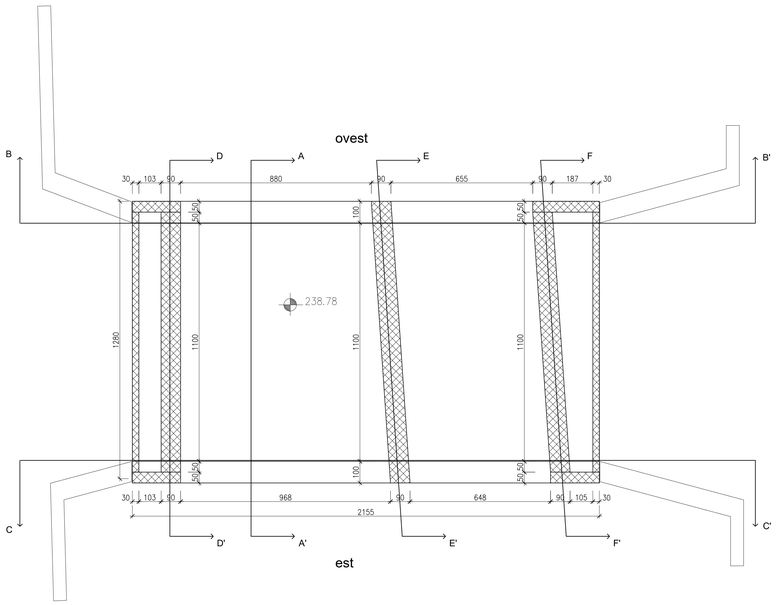

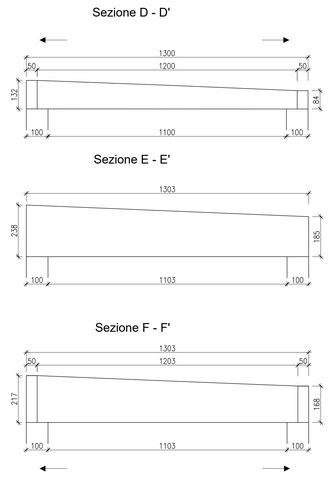

SEZIONE A - A'
scala 1:100

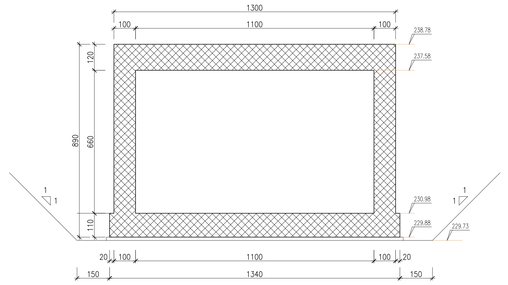

SEZIONE C - C' CON MURI D'ALA
scala 1:100

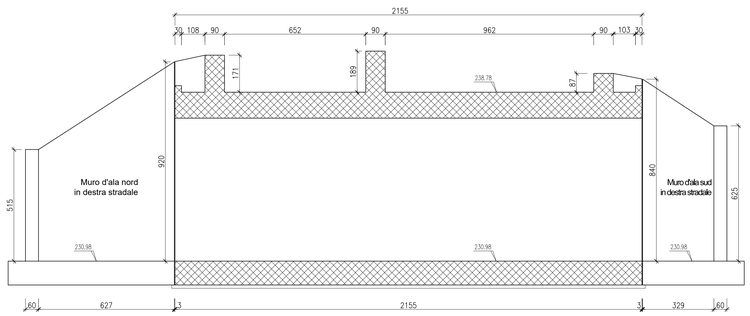

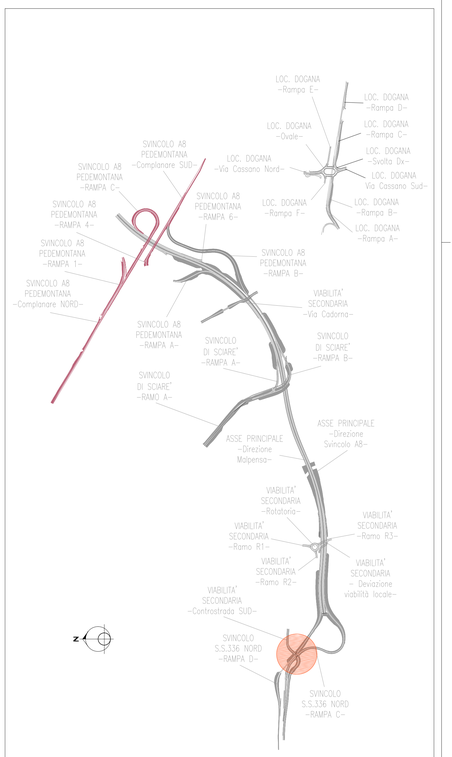

SEZIONE C - C'
scala 1:50

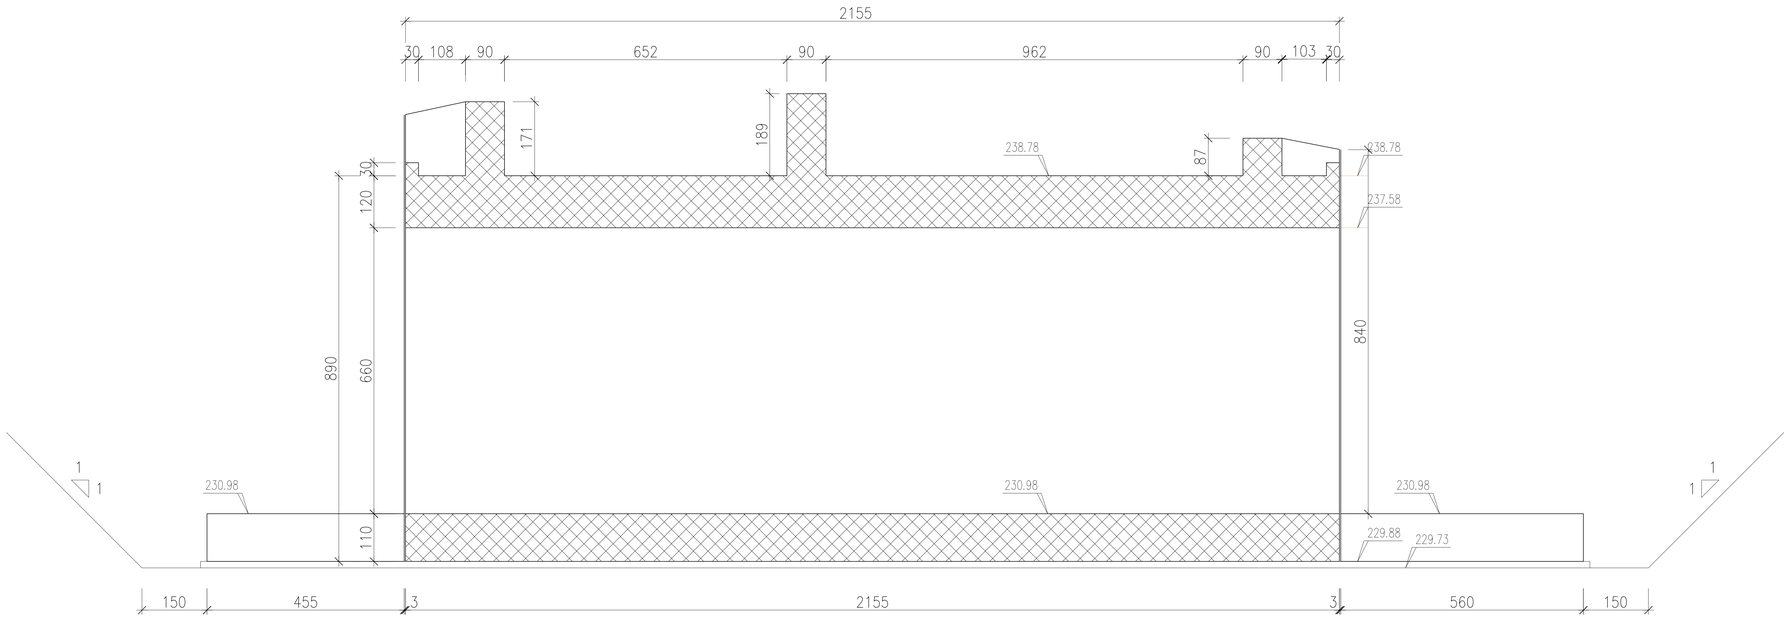

anas GRUPPO FS ITALIANE

ANAS S.p.A.

Direzione Progettazione e Realizzazione Lavori

NUOVA S.S. 341 "GALLARATESE" - TRATTO DA SAMARATE A CONFINE CON LA PROVINCIA DI NOVARA - TRATTO NORD

STRALCIO FUNZIONALE DAL KM 6+500 (SVINCOLO S.S. 336 NORD) AL KM 8+844 (SVINCOLO AUTOSTRADA A8) "BRETELLA DI GALLARATE"

PROGETTO ESECUTIVO

STUDIO CORONA Ing. Renato Viara Ordine degli Ingg. di Torino n° 4922 sez. A	Ing. Valerio Bajetti Ordine degli Ingg. di Roma e provincia n° A 26211	ING. RENATO DEL PRETE Ing. Renato Del Prete Ordine degli Ingg. di Biella e provincia n° 1825	ECOPLAN Arch. Nicoletta Fratino Ordine degli Ingg. di Torino e provincia n° A 6472	CG Ing. Gabriele Inoncchi Ordine degli Ingg. di Roma e provincia n° A 31787
	Prof. Ing. Matteo Ranieri Ordine degli Ingg. di Roma e provincia n° 13737	Prof. Ing. Luigi Monteriso Ordine degli Ingg. di Bari e provincia n° 4709	Ing. Gioacchino Angarano Ordine degli Ingg. di Bari e provincia n° 4884	Dott. Geol. Danilo Gallo Ordine Geologi della Puglia n° 340

VISTO: IL RESPONSABILE DEL PROCEDIMENTO	RESPONSABILE INTEGRAZIONE DELLE PRESTAZIONI SPECIALISTICHE	IL PROGETTISTA FIRMATARIO DELLA PRESTAZIONE	GEOLOGO	COORDINATORE DELLA SICUREZZA IN FASE DI PROGETTAZIONE
Dott. Ing. Giancarlo LUONGO	Ing. Renato DEL PRETE	Ing. Valerio BAJETTI	Prof. Ing. Matteo Luigi MONTERISI	Ing. Gaetano RANIERI

HL 009

H-PROGETTO STRUTTURALE-OPERE PRINCIPALI

HL-SOTTOVIA ST04 - SVINCOLO SS336 - CONTROSTRADA SUD

Carpenteria scatolare - Tav. 2 di 3

CODICE PROGETTO			NOME FILE	REVISIONE	SCALA:
PROGETTO	LIV. PROG.	N. PROG.	HL009-S01ST01STRCP02_A.dwg		
MI533	E	1801	CODICE ELAB. S01ST01STRCP02	A	1:50 – 1:100

REV.	DESCRIZIONE	DATA	REDATTO	VERIFICATO	APPROVATO
D					
C					
B					
A	EMISSIONE	LUGLIO 2020	ING. DANIELE TUPPUTI	ING. VALERIO BAJETTI	ING. RENATO DEL PRETE