




### PROSPETTO SUD

scala 1:50

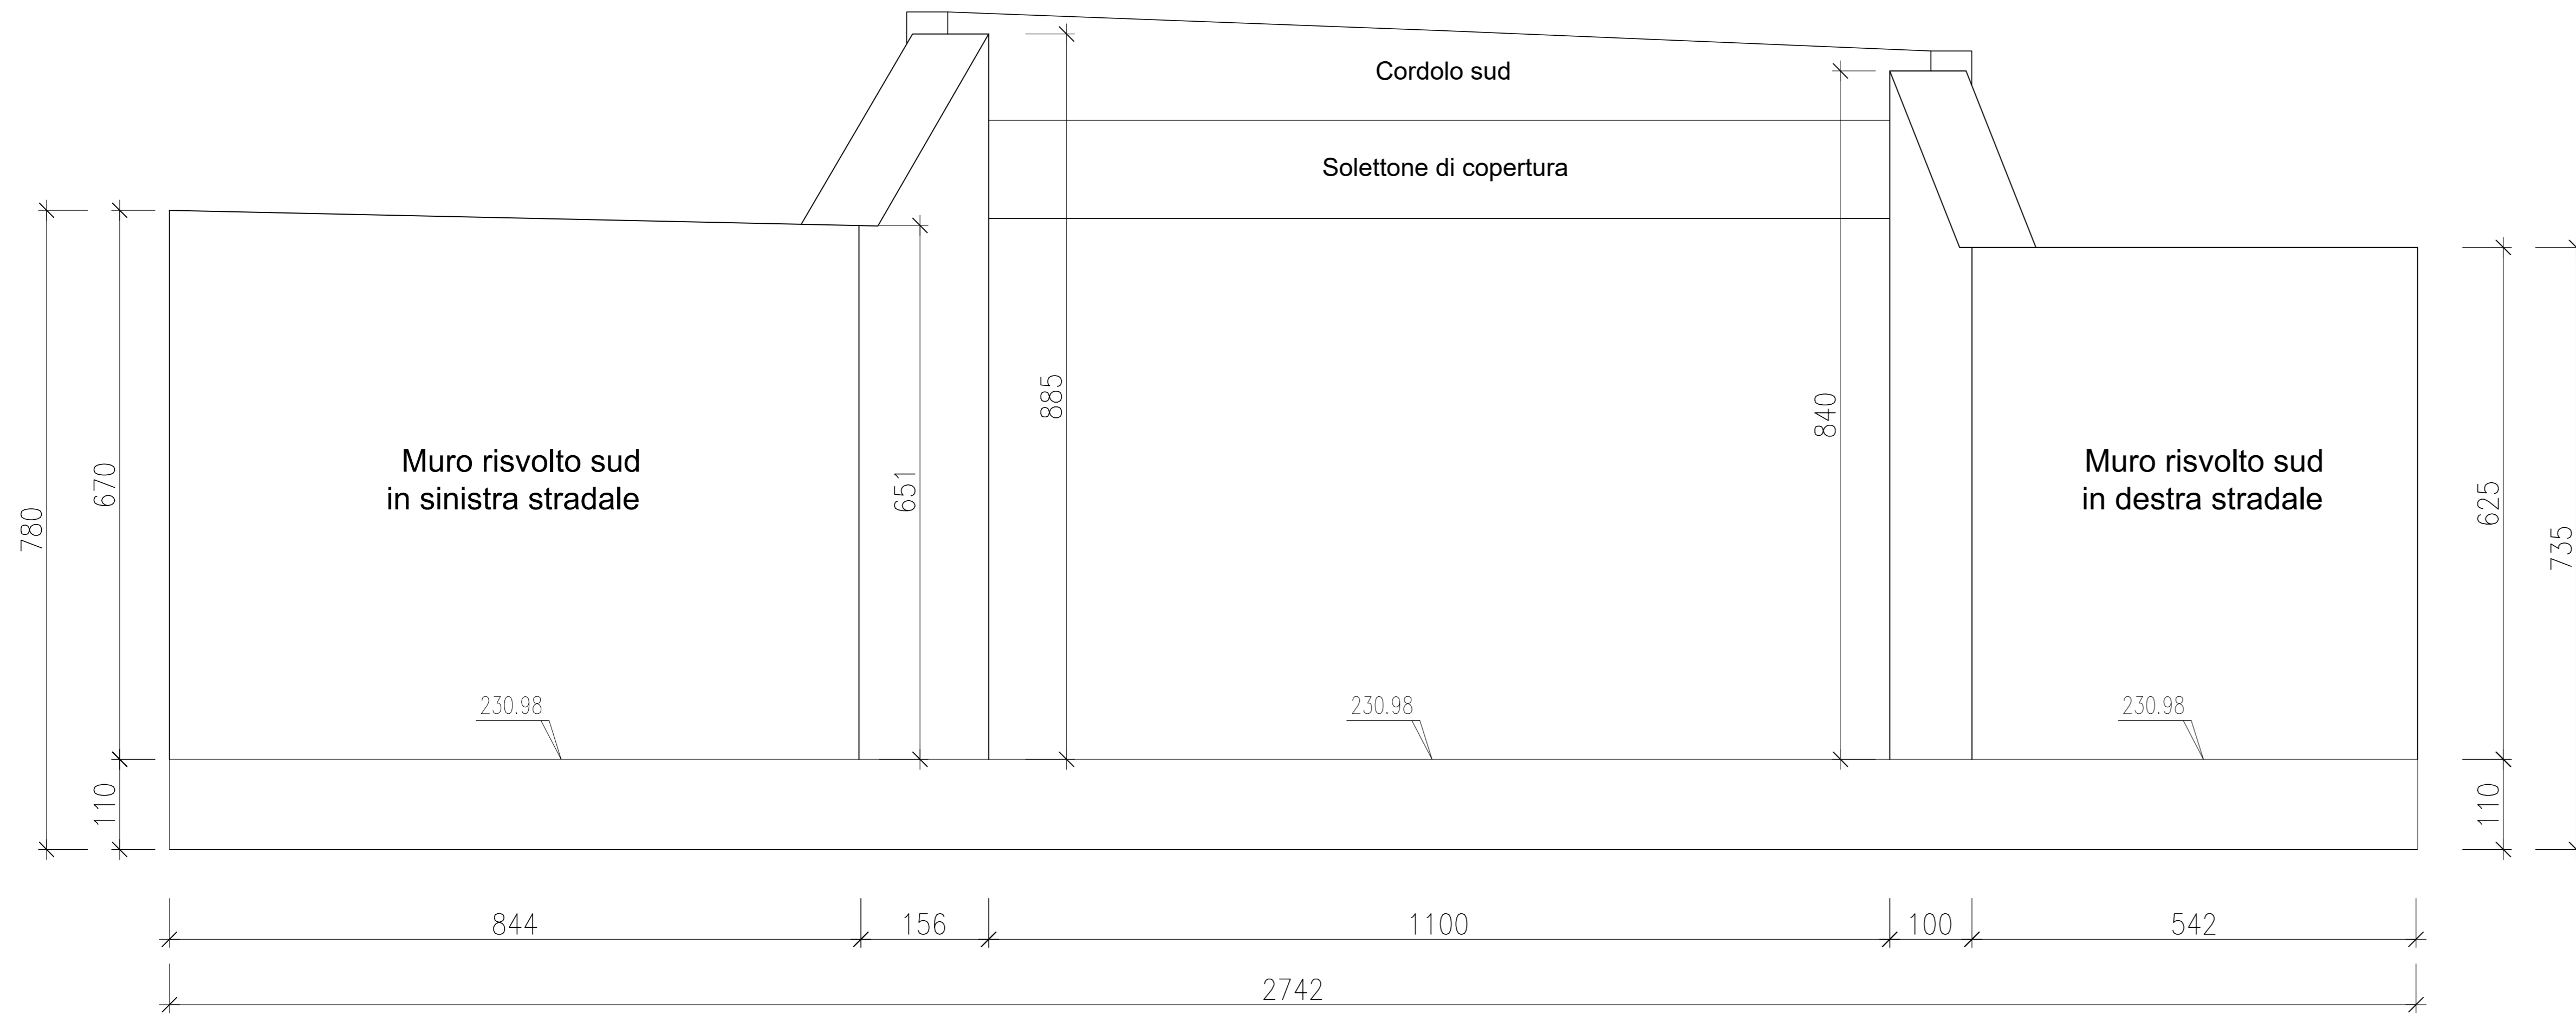


### SEZIONE MURI D'ALA

scala 1:50

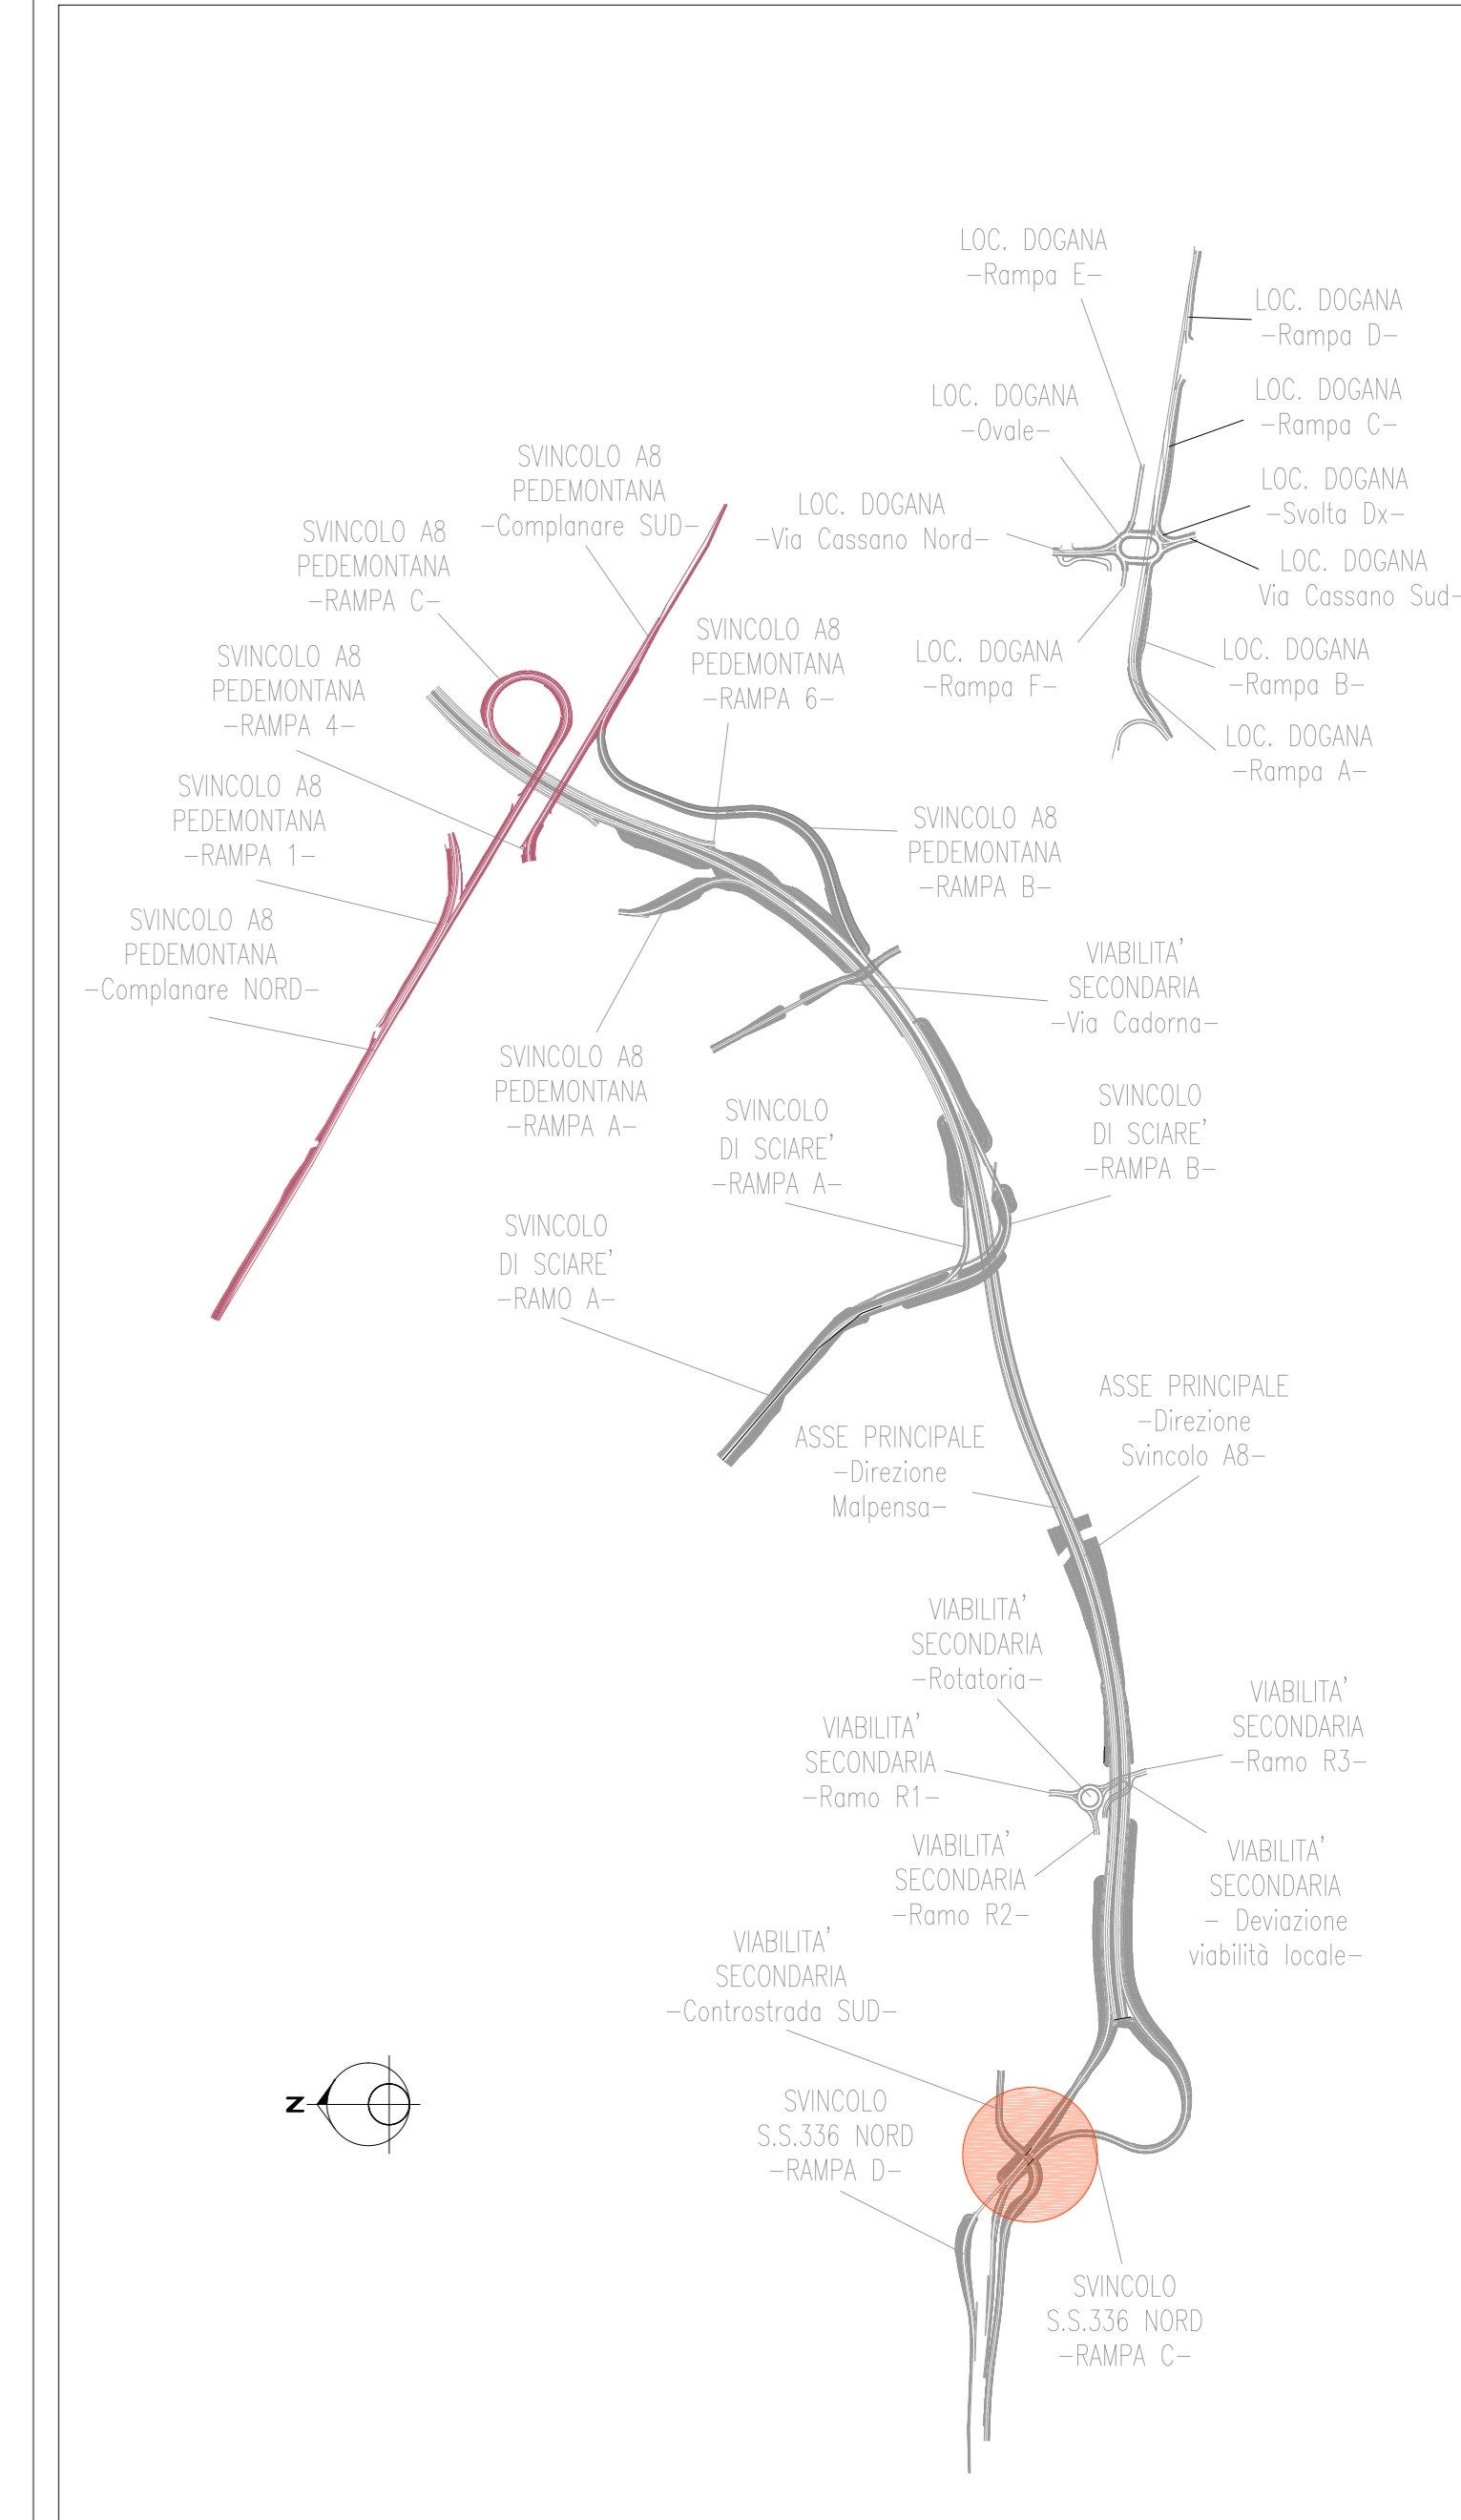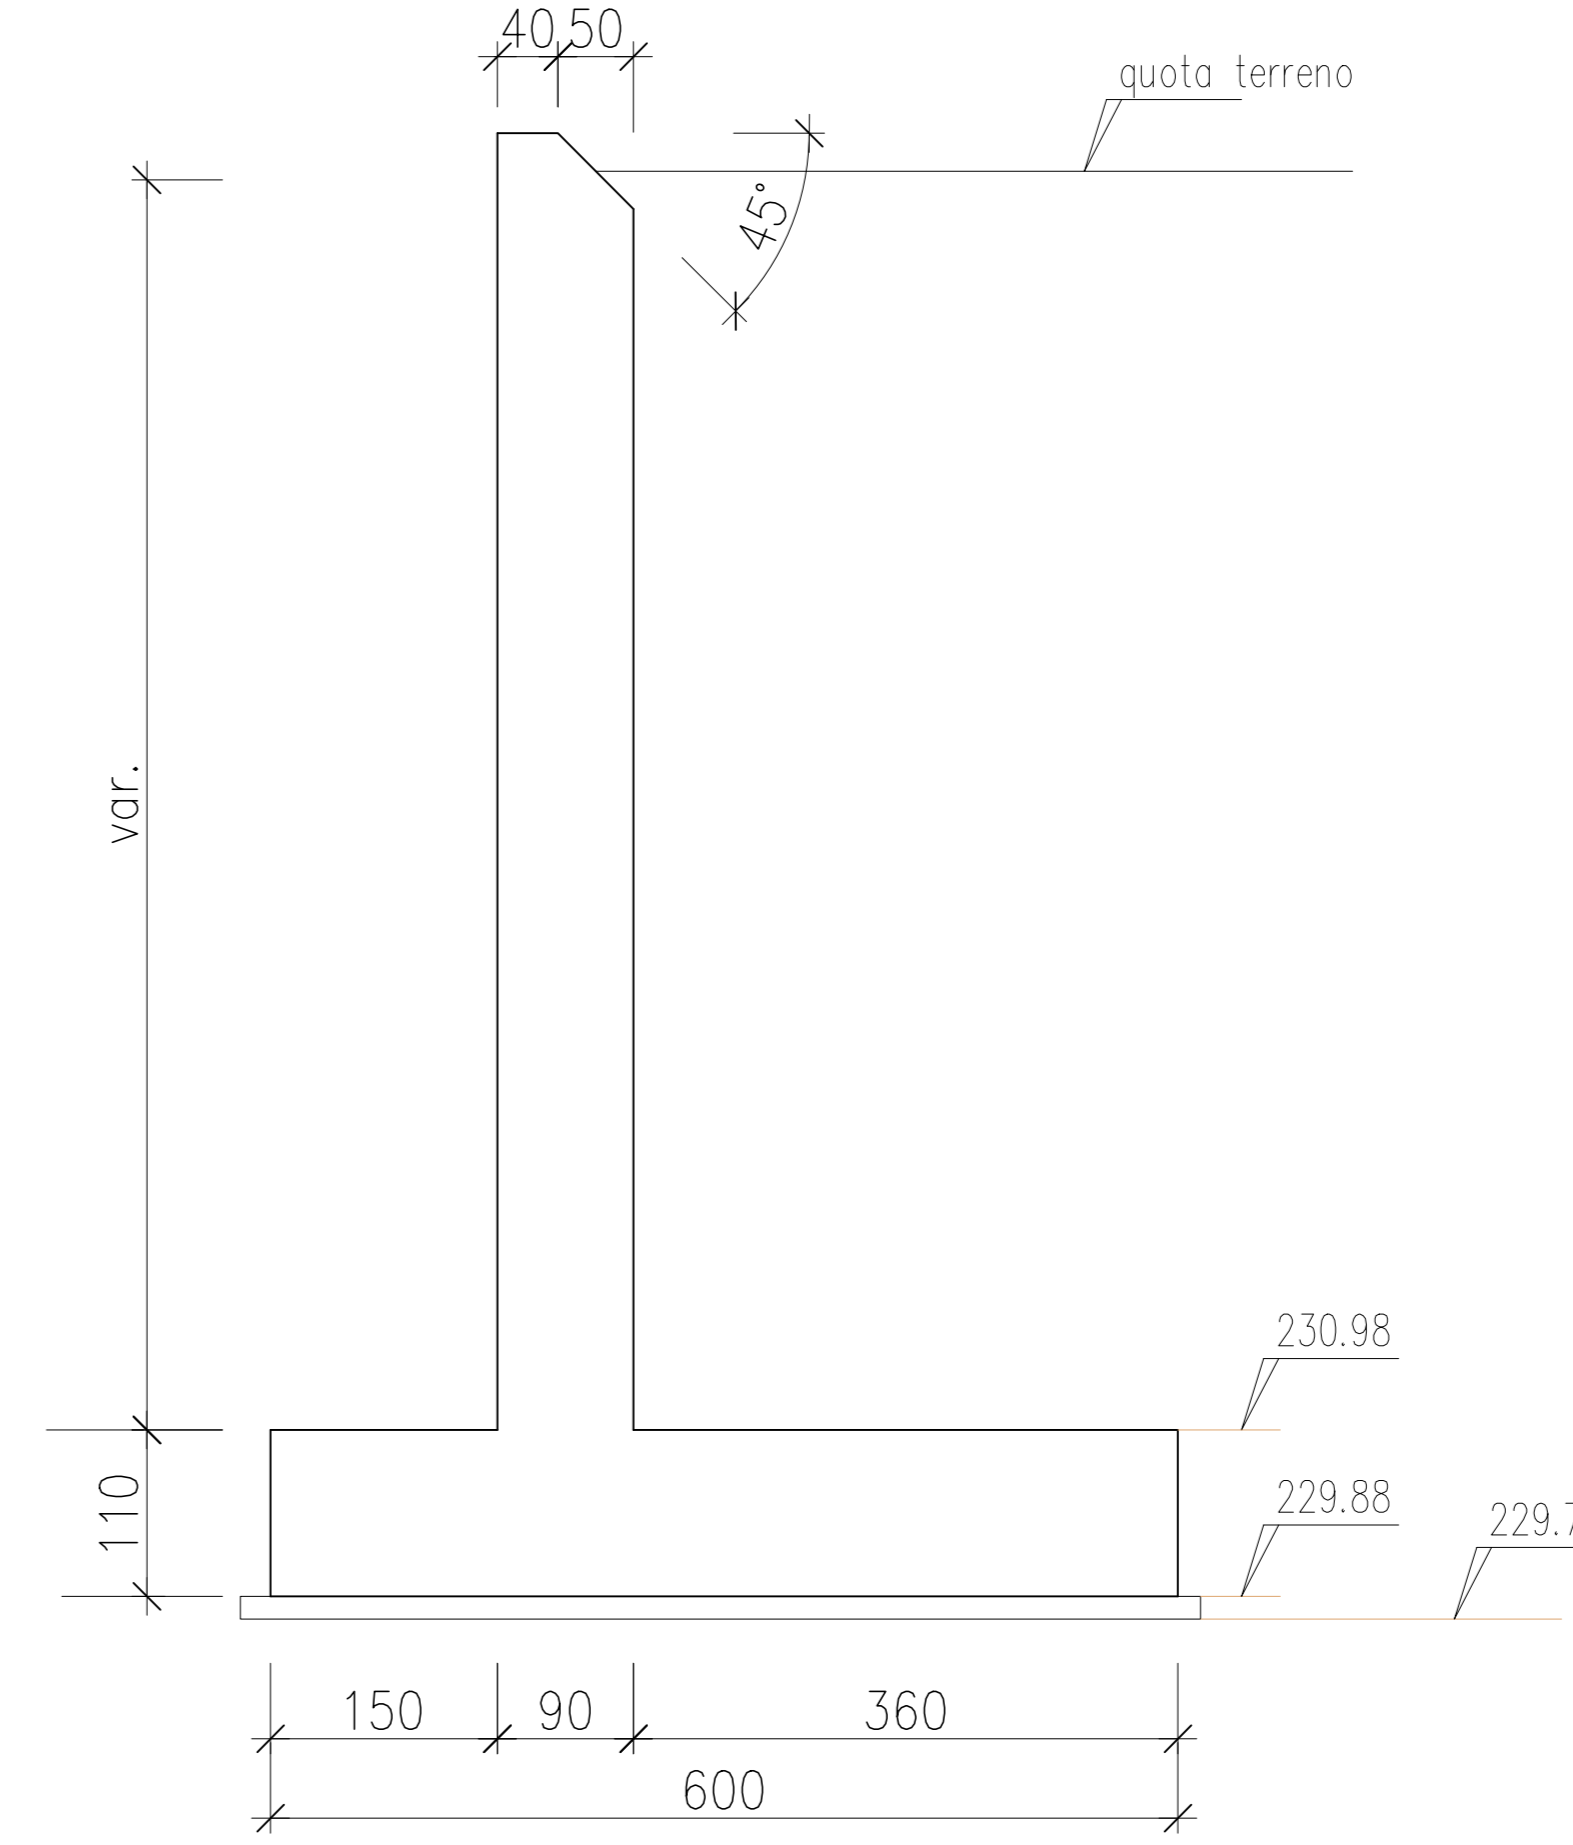


### PROSPETTO NORD

scala 1:50

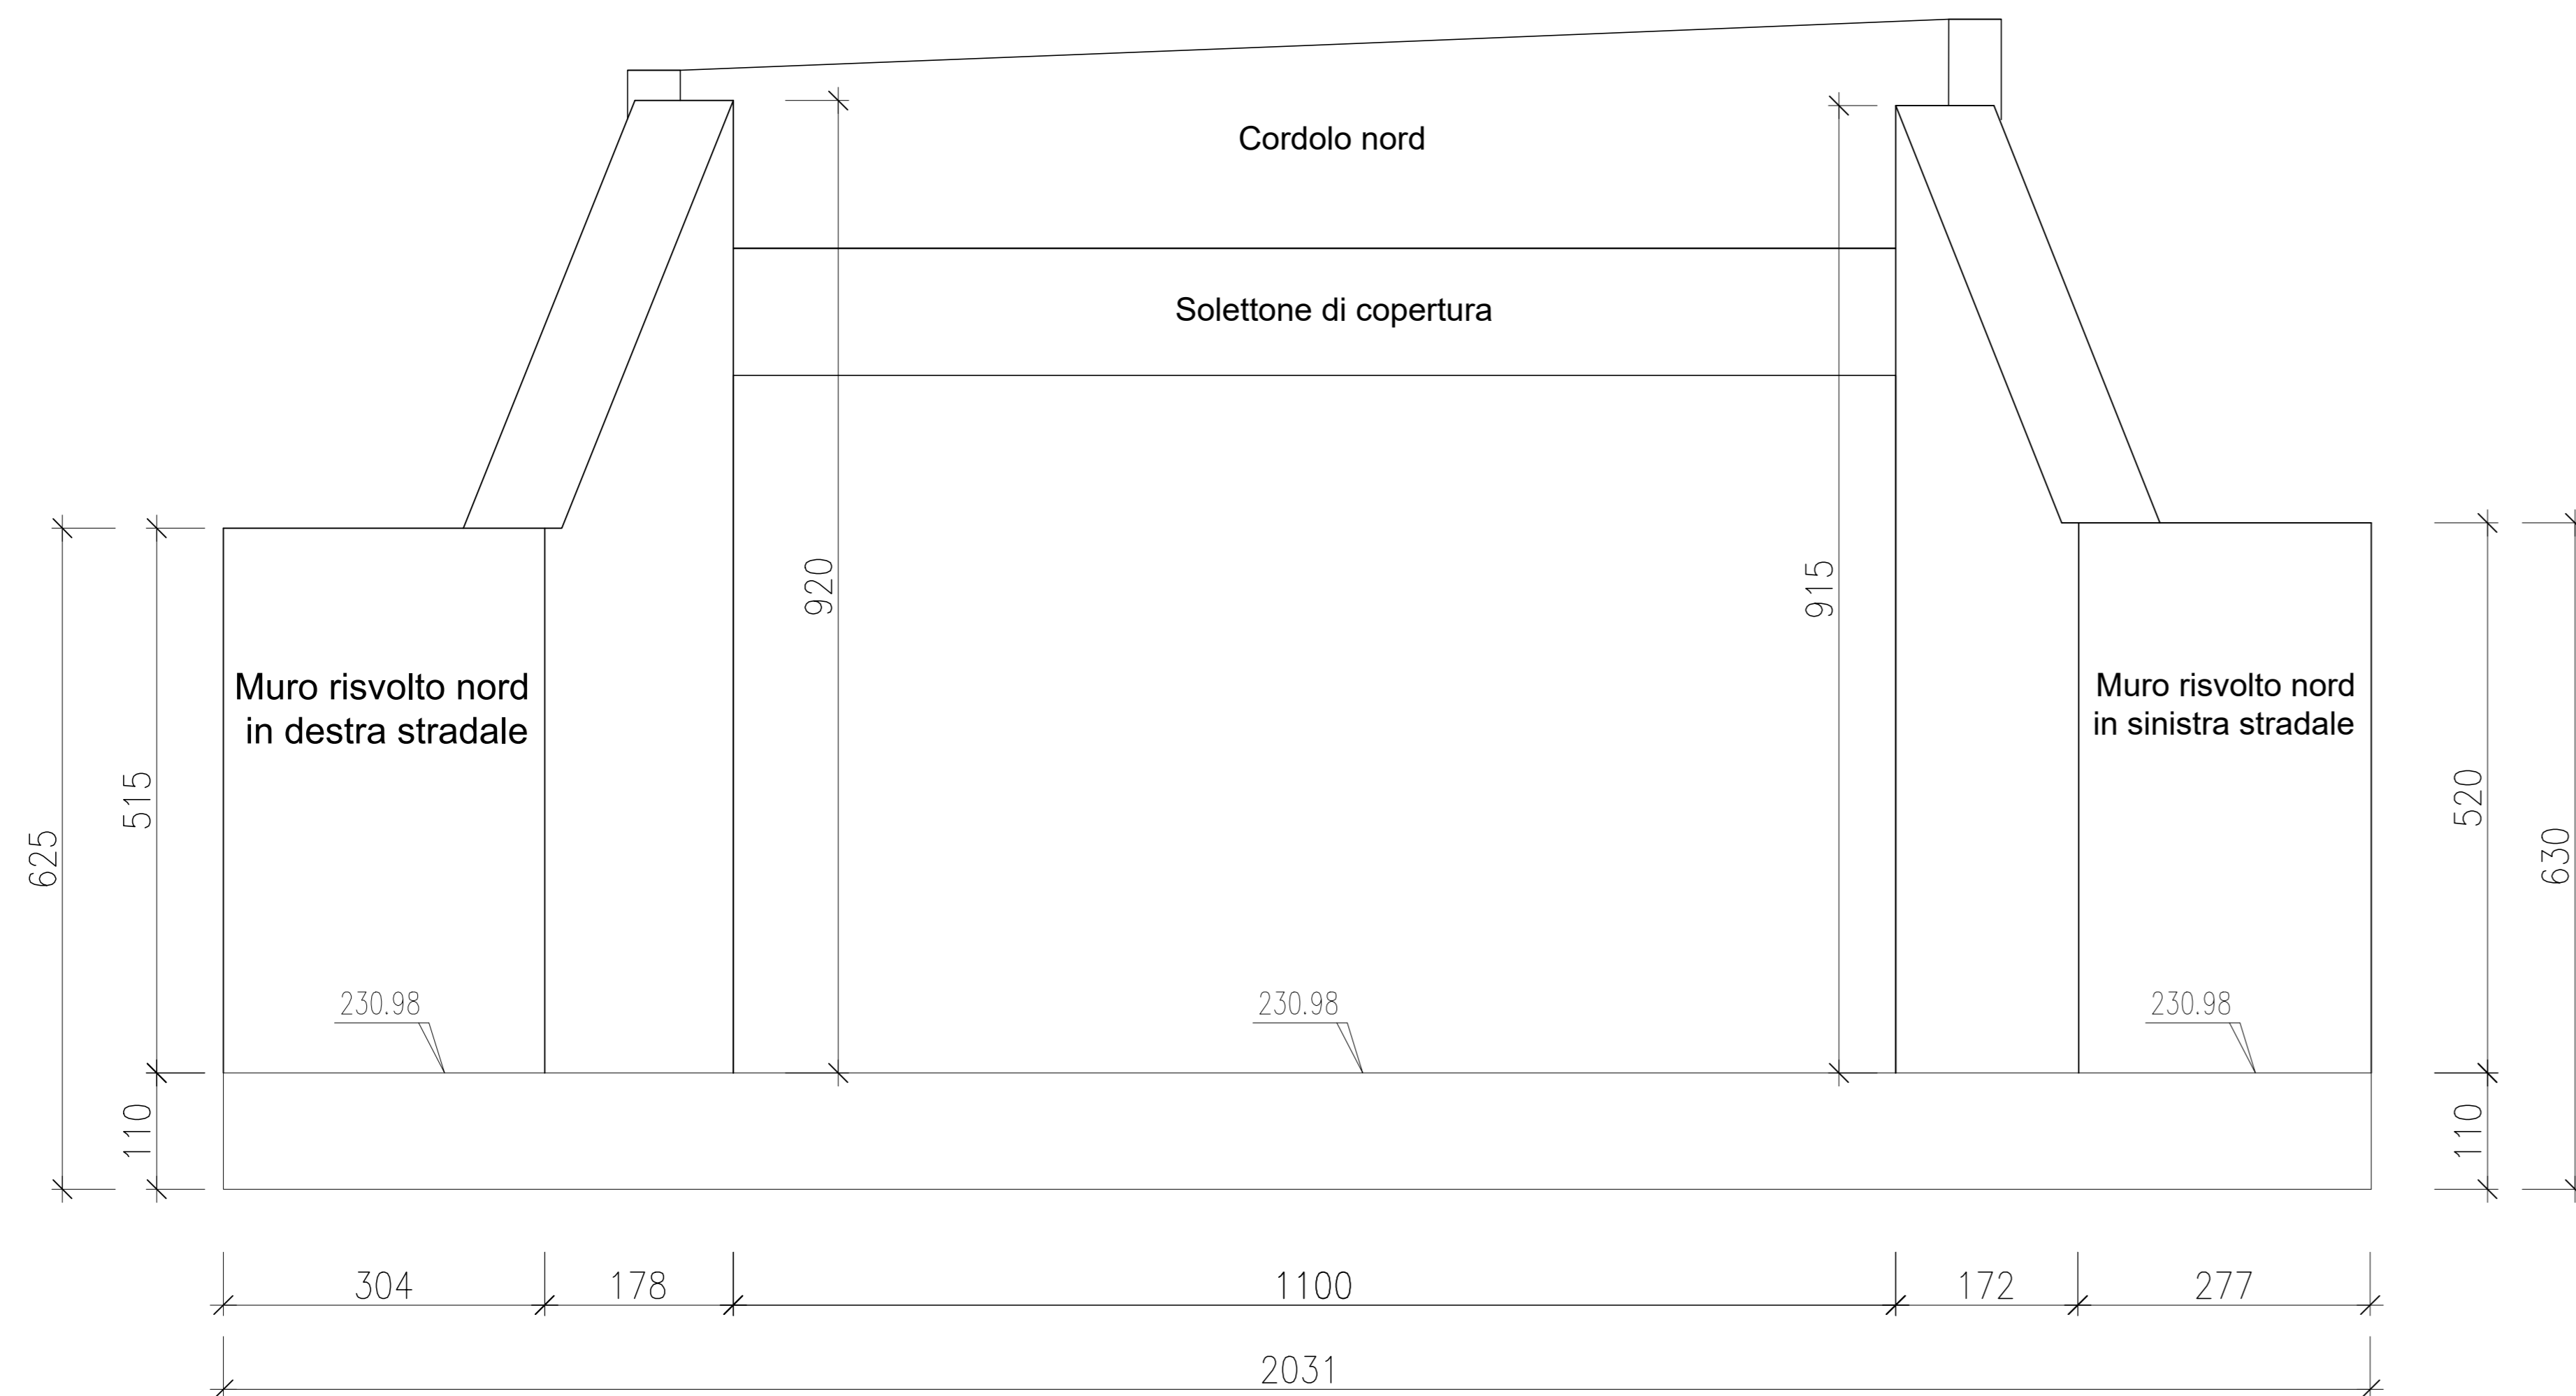

### SEZIONE MURI RISVOLTO

scala 1:50

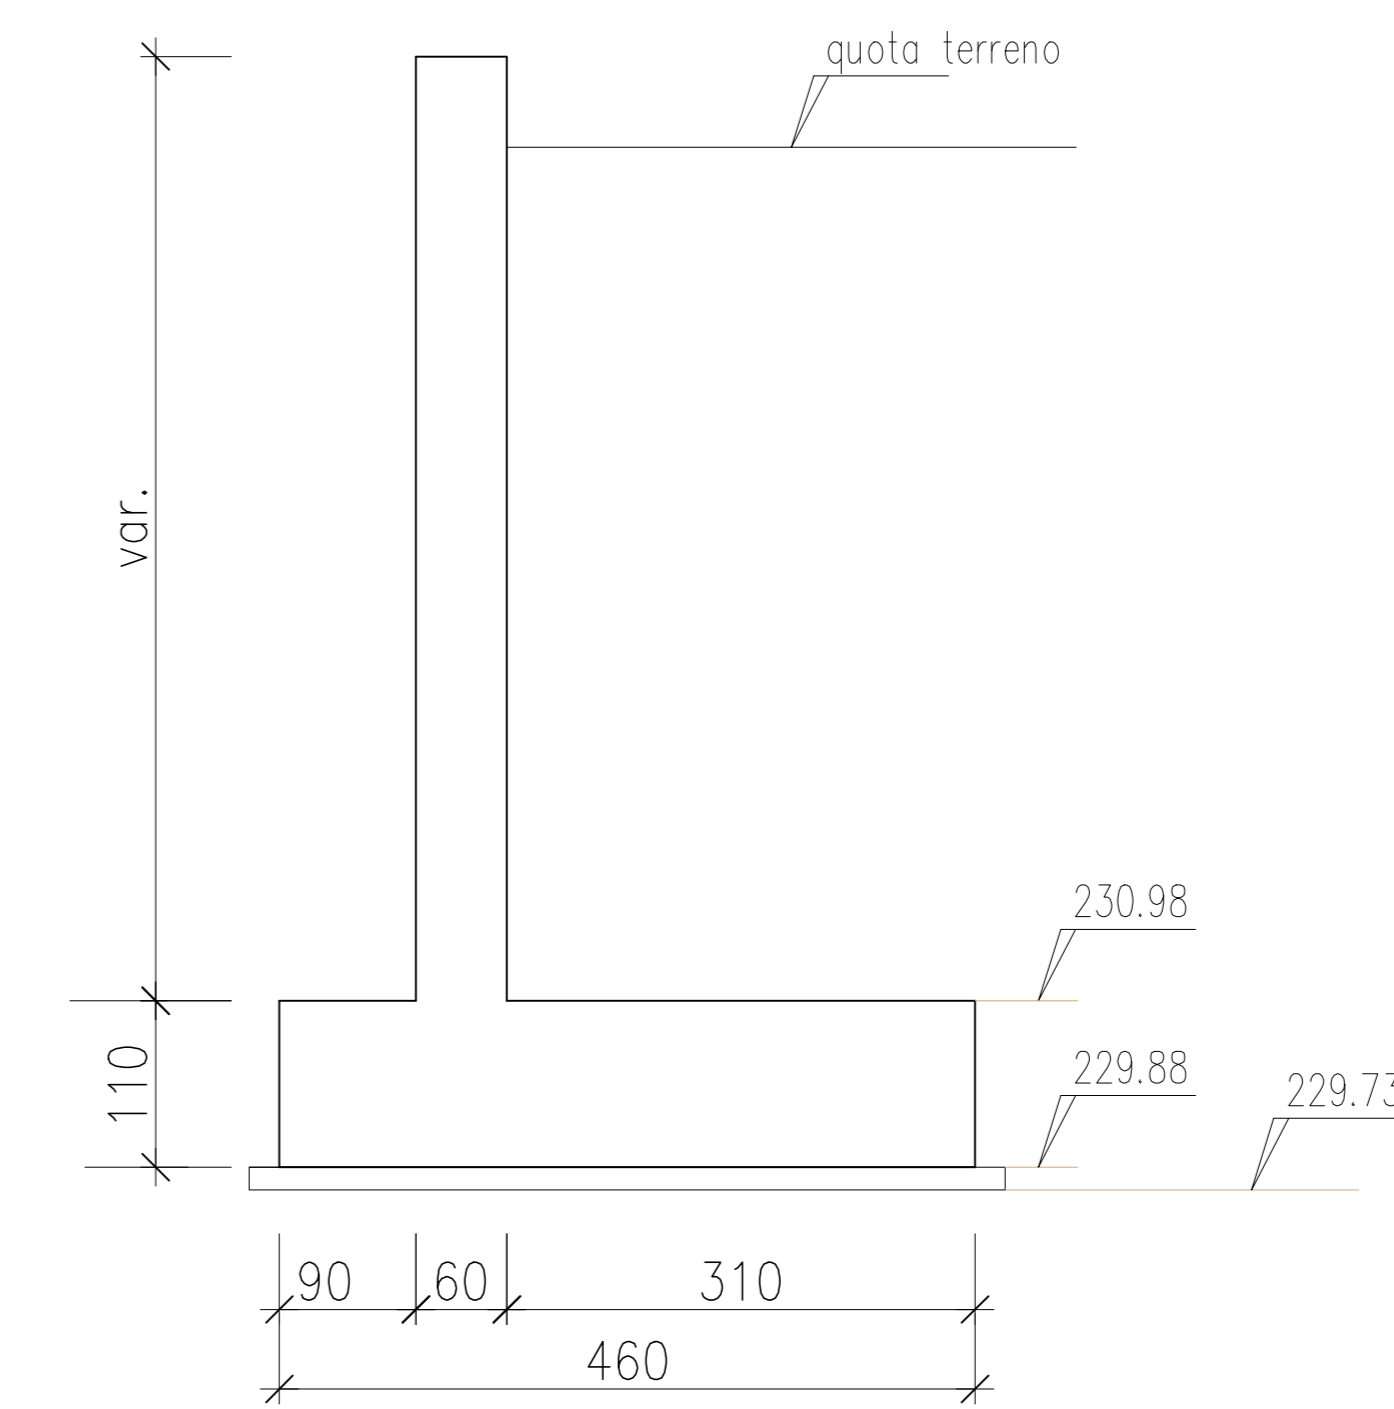

**ANAS S.p.A.**  
 Direzione Progettazione e Realizzazione Lavori

NUOVA S.S. 341 "GALLARATESE" - TRATTO DA SAMARATE A CONFINE  
 CON LA PROVINCIA DI NOVARA - TRATTO NORD  
**STRALCIO FUNZIONALE DAL KM 6+500 (SVINCOLO S.S. 336 NORD)  
 AL KM 8+844 (SVINCOLO AUTOSTRADA A8)  
 "BRETTELLA DI GALLARATE"**

**PROGETTO ESECUTIVO**

STUDIO CORONA	ING. RENATO DEL PRETE	ECOPLAN	EG
ING. VALERIO BIANCHI	ING. DANIELE TUPPITI	ING. DANIELE TUPPITI	ING. VALERIO BIANCHI
ING. RENATO DEL PRETE	ING. DANIELE TUPPITI	ING. DANIELE TUPPITI	ING. DANIELE TUPPITI
ING. RENATO DEL PRETE	ING. DANIELE TUPPITI	ING. DANIELE TUPPITI	ING. DANIELE TUPPITI

VISTO IL RESPONSABILE DEL PROCEDIMENTO  
 RESPONSABILE INTEGRAZIONE DELLE PRESCRIZIONI SPECIALISTICHE  
 IL PROGETTISTA FIRMATARIO DELLA PRESTAZIONE  
 GEOLOGO  
 COORDINATORE DELLA SICUREZZA IN FASE DI PROGETTAZIONE

HL 010 **H-PROGETTO STRUTTURALE-OPERE PRINCIPALI**  
 HL-SOTTOVIA ST04 - SVINCOLO S336 - CONTROSTRADA SUD  
 Carpenteria scatolare - Tav. 3 di 3

CODICE PROGETTO	NOME FILE	REVISIONE	SCALA
M1533 E 1801	HL010-S01ST01STRCP03_A.dwg	A	1:50
D			
C			
A			
B			
A	EMISSIONE	LUGLIO 2020	ING. DANIELE TUPPITI
REV.	DESCRIZIONE	DATA	REDDATO VERIFICATO APPROVATO