



**MURI DI RISVOLTO SUD IN SINISTRA**  
**Armatura**  
scala 1:50

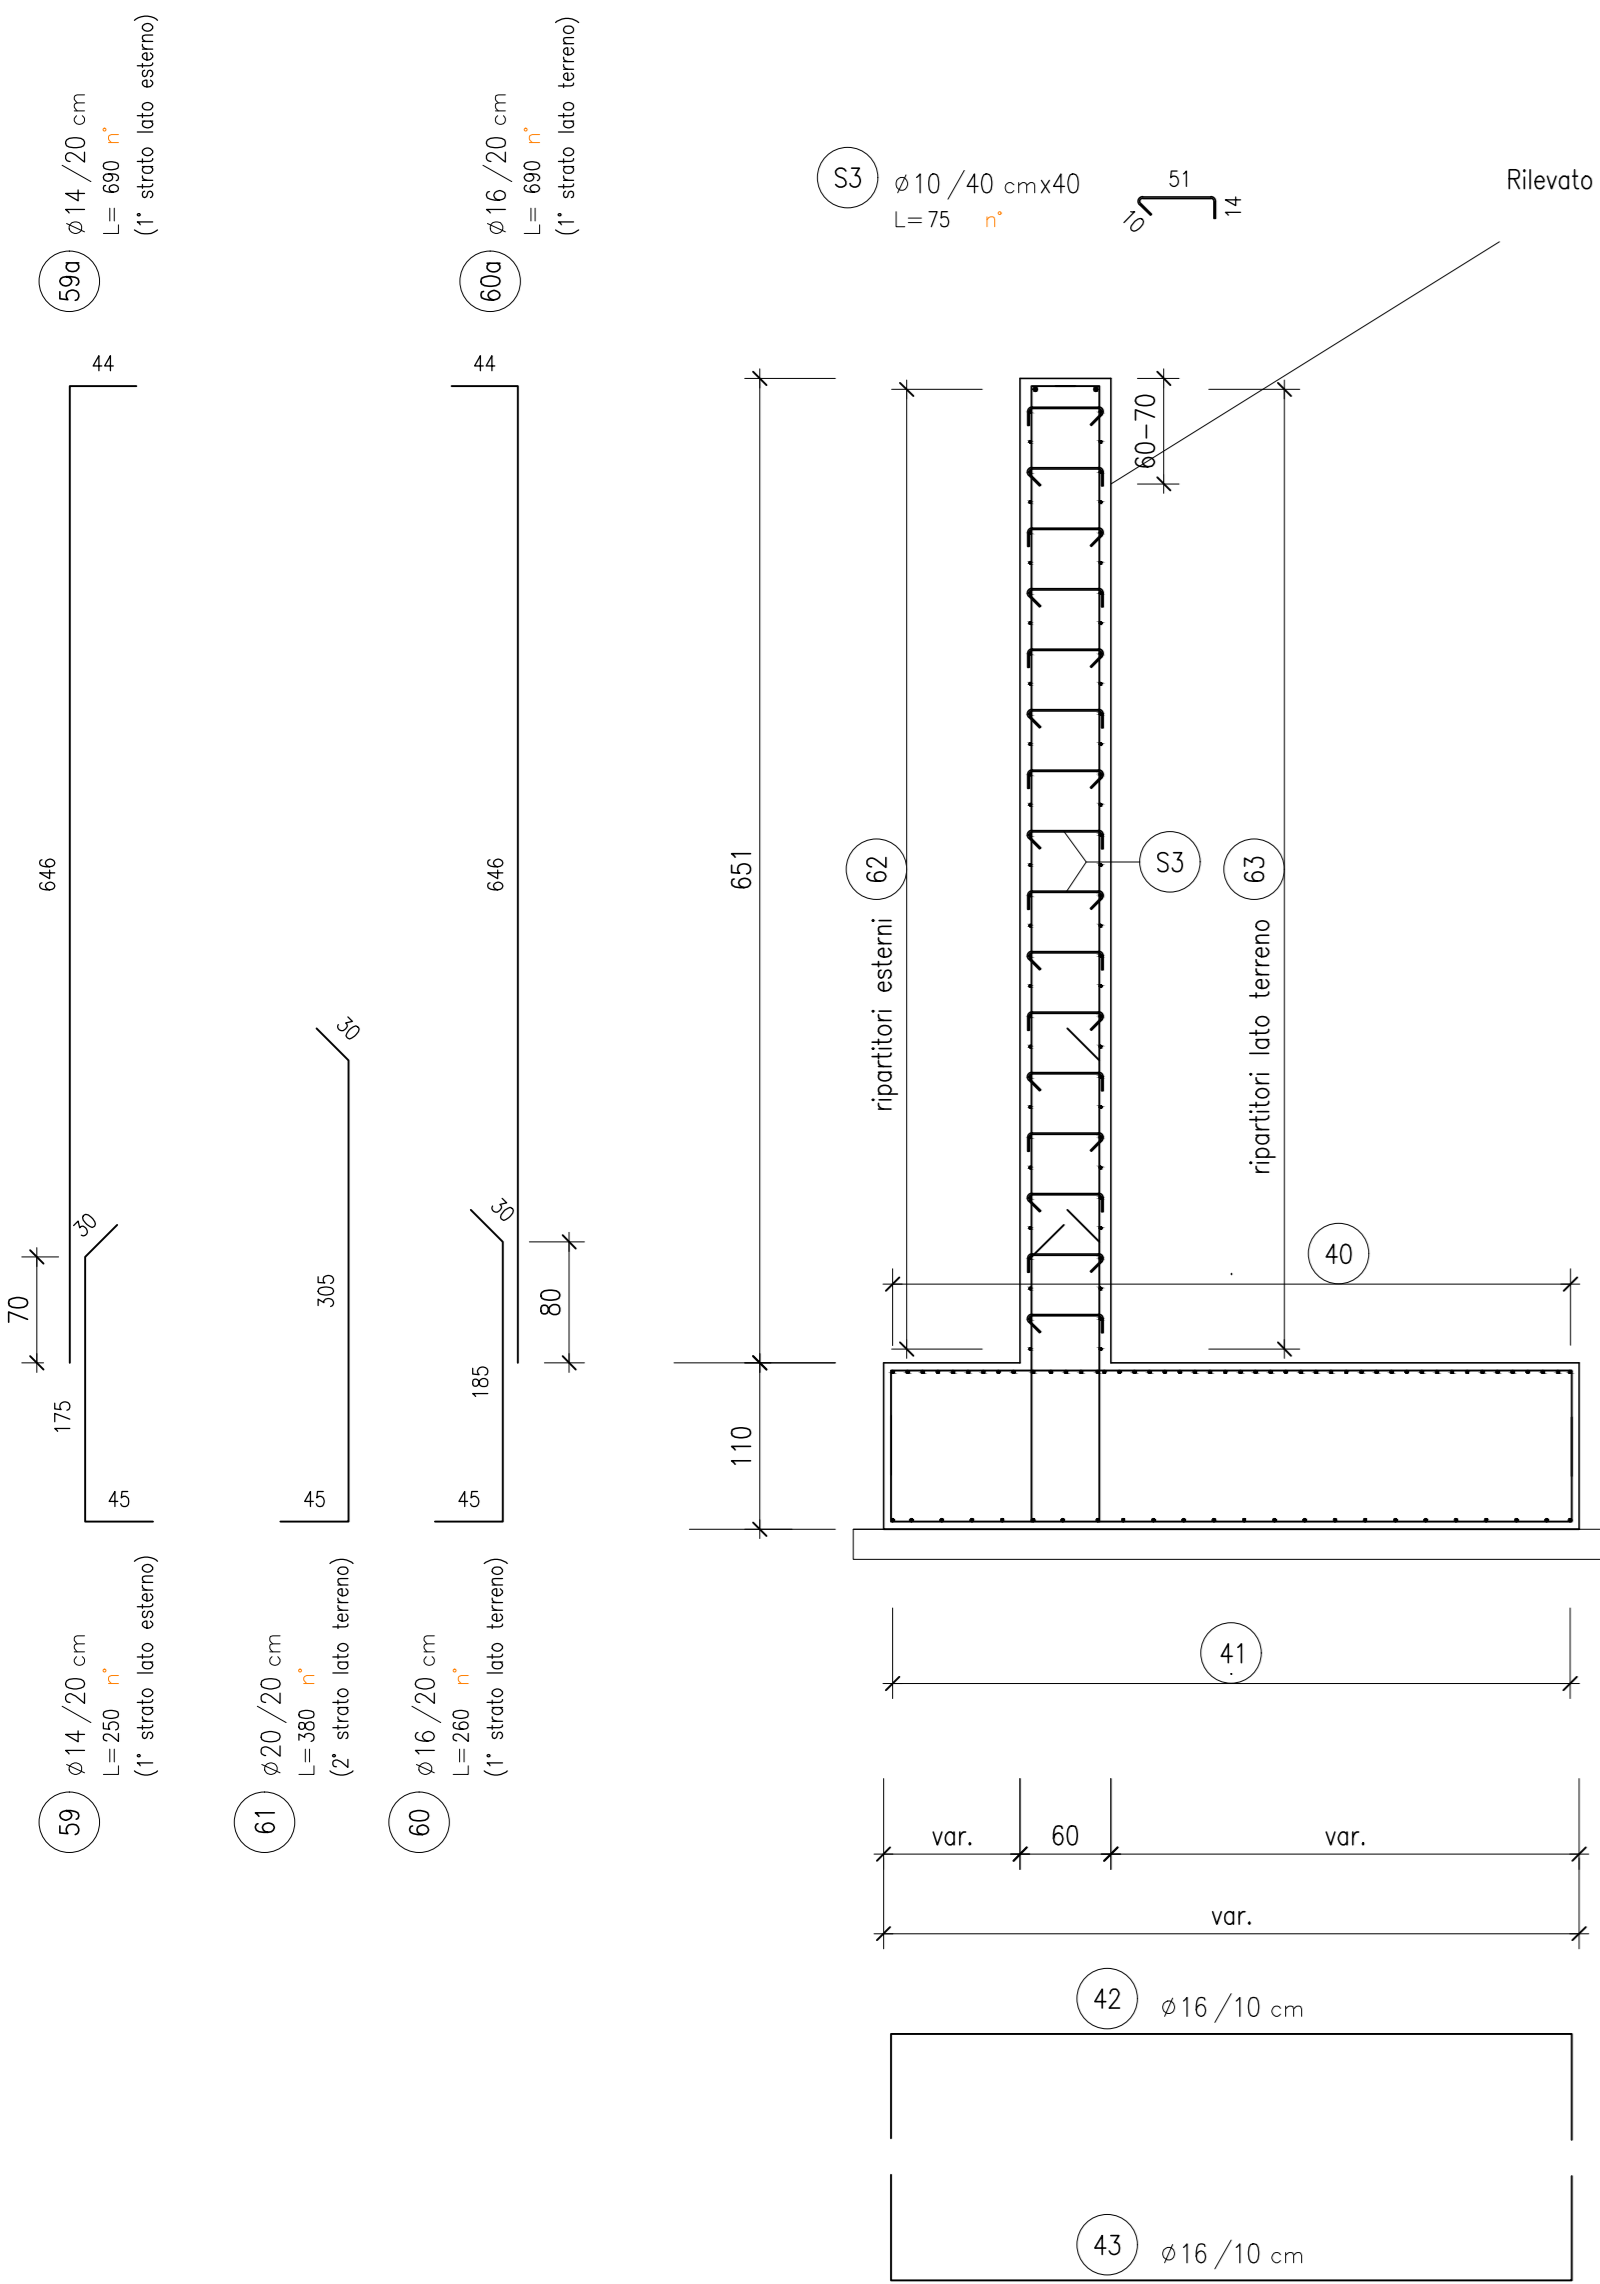


POS.	Num.	Ø [mm]	Lunghezza [cm]	TOTALE [m]	PESO [kg]
S9	42	14	250	105,00	128,88
S9a	42	14	690	289,80	350,20
S0	38	16	260	98,80	155,94
S0a	38	16	690	262,20	413,84
S1	38	20	380	144,40	326,11
S3	304	10	75	228,00	140,57
Totale Kg =					1543,54

**MURI DI RISVOLTO NORD IN SINISTRA**  
**Armatura**  
scala 1:50

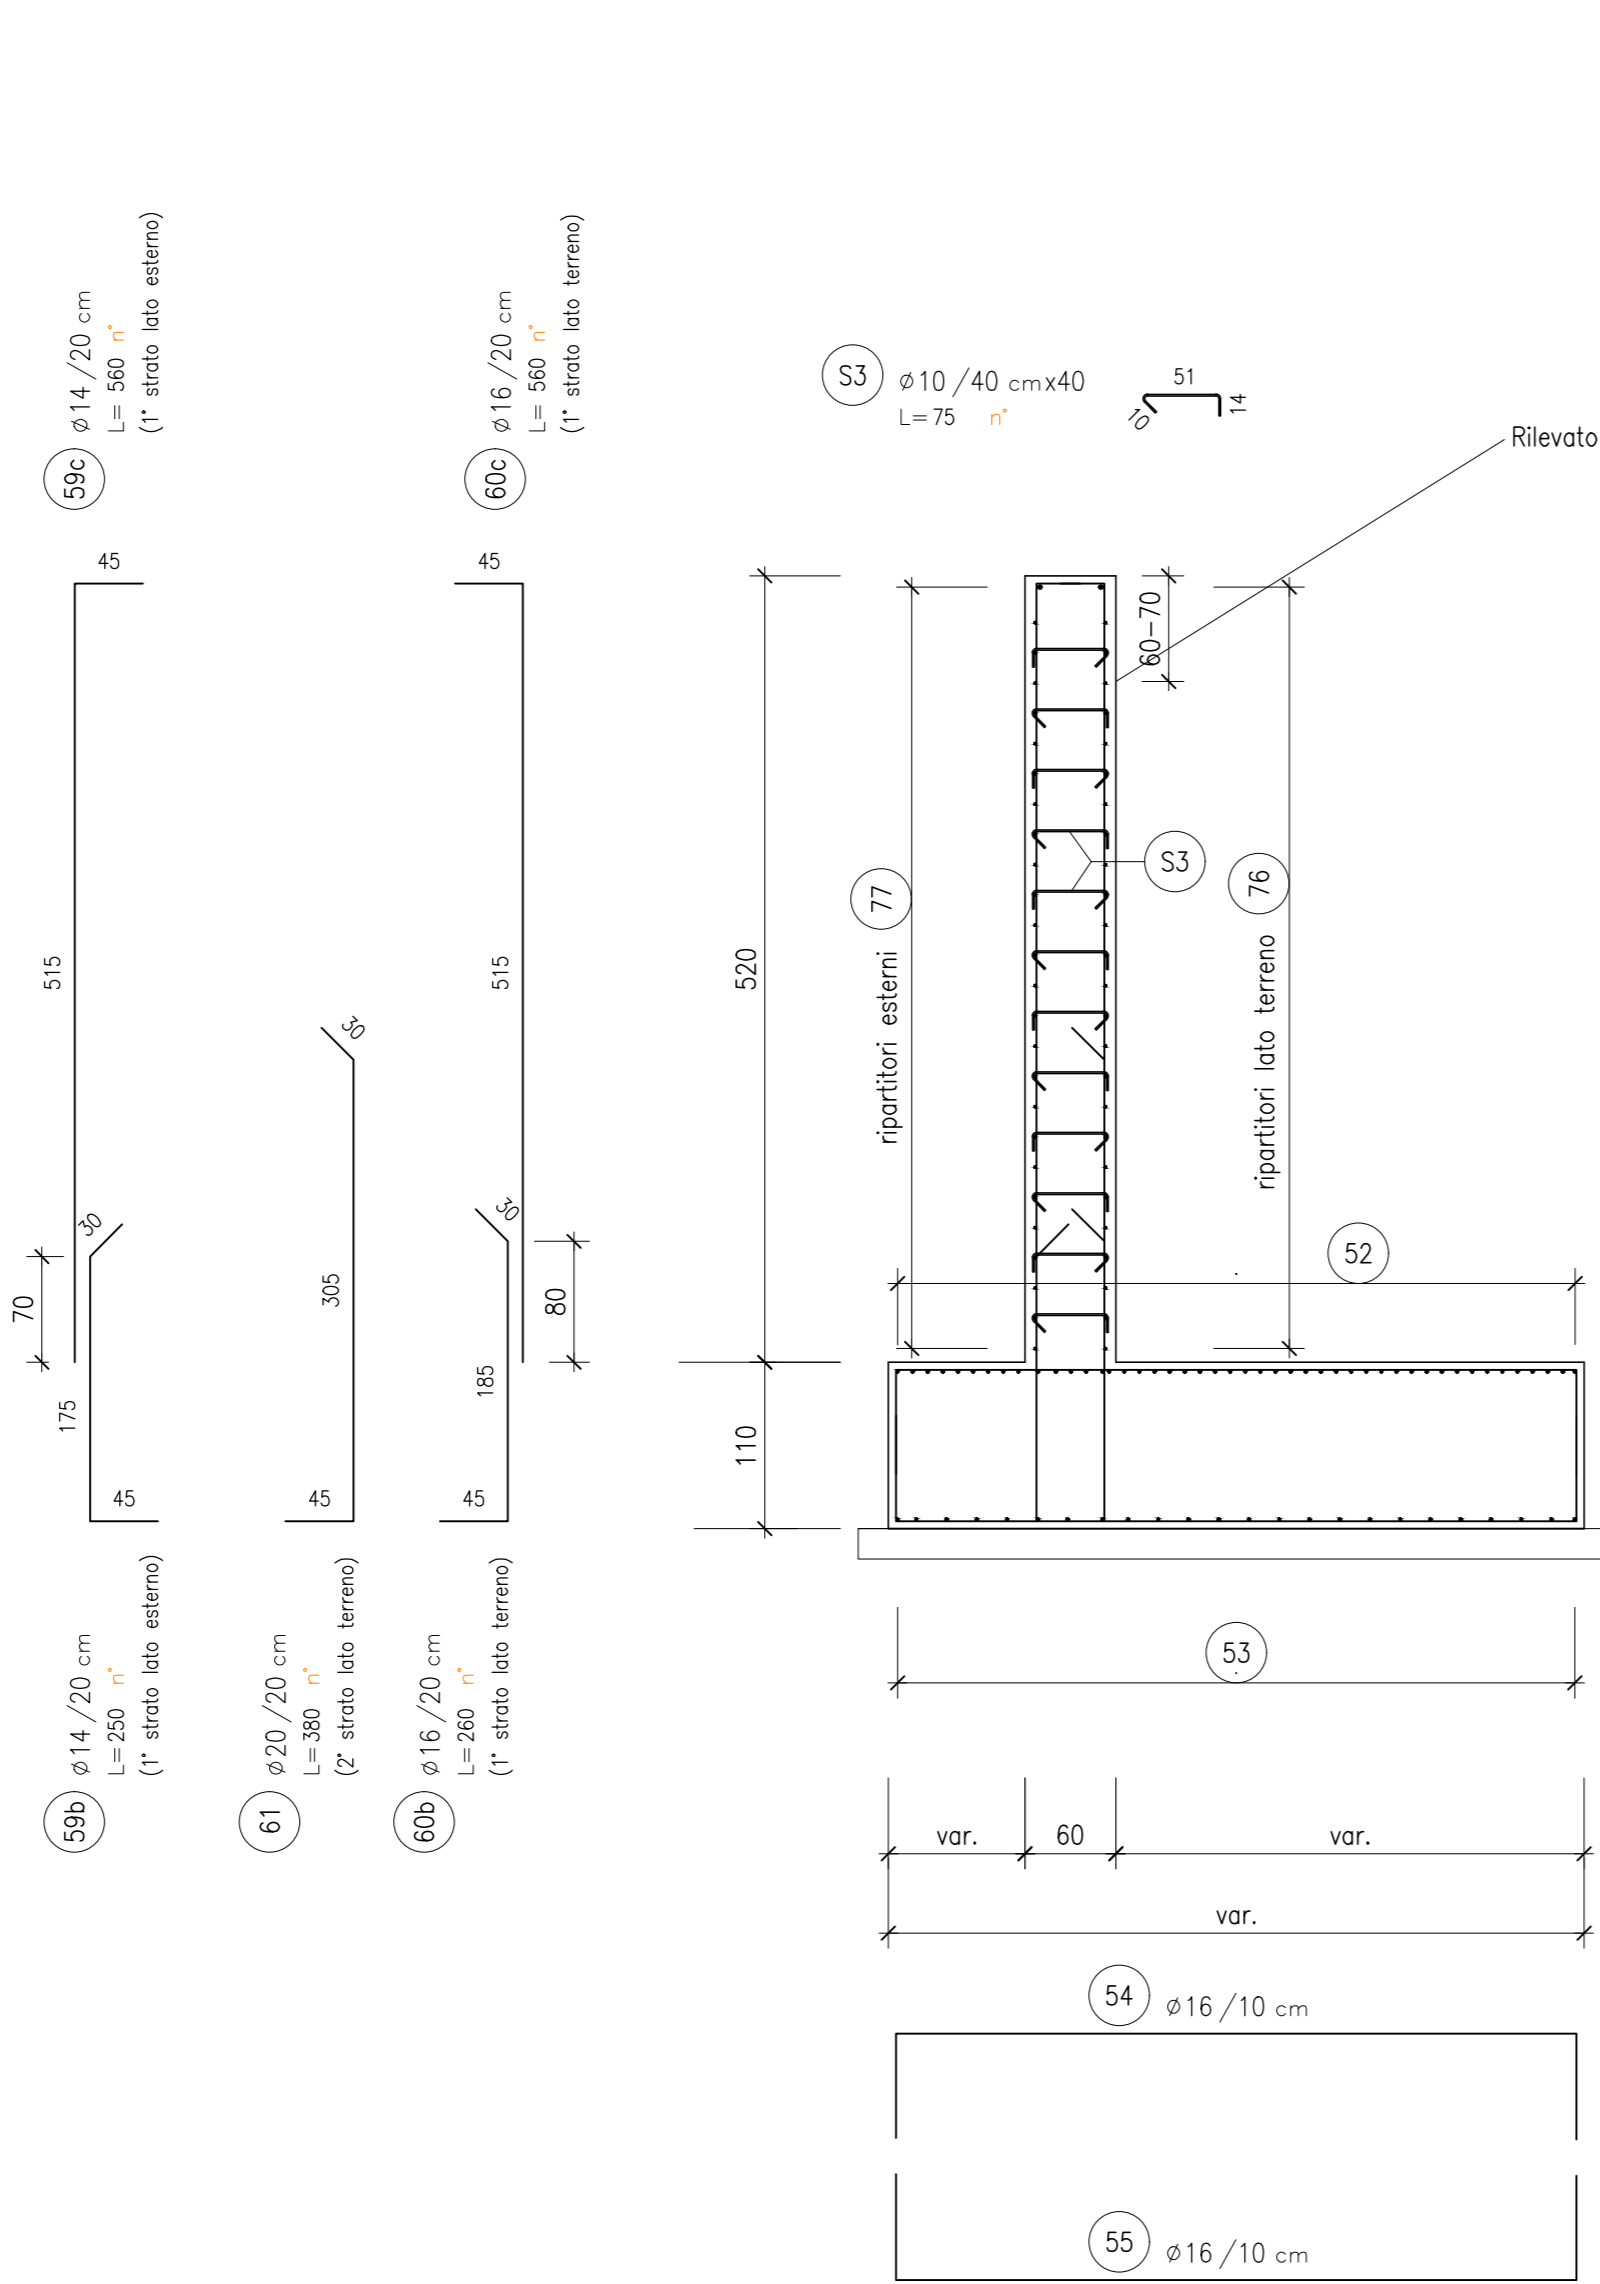


POS.	Num.	Ø [mm]	Lunghezza [cm]	TOTALE [m]	PESO [kg]
S9	14	14	250	35,00	42,29
S9c	14	14	560	78,40	94,74
S0c	10	16	280	28,00	41,04
S0c	10	16	560	56,00	88,39
S1	10	20	380	38,00	93,71
S3	270	10	75	202,50	124,65
Totale Kg =					485,02

**MURI DI RISVOLTO SUD IN DESTRA**  
**Armatura**  
scala 1:50

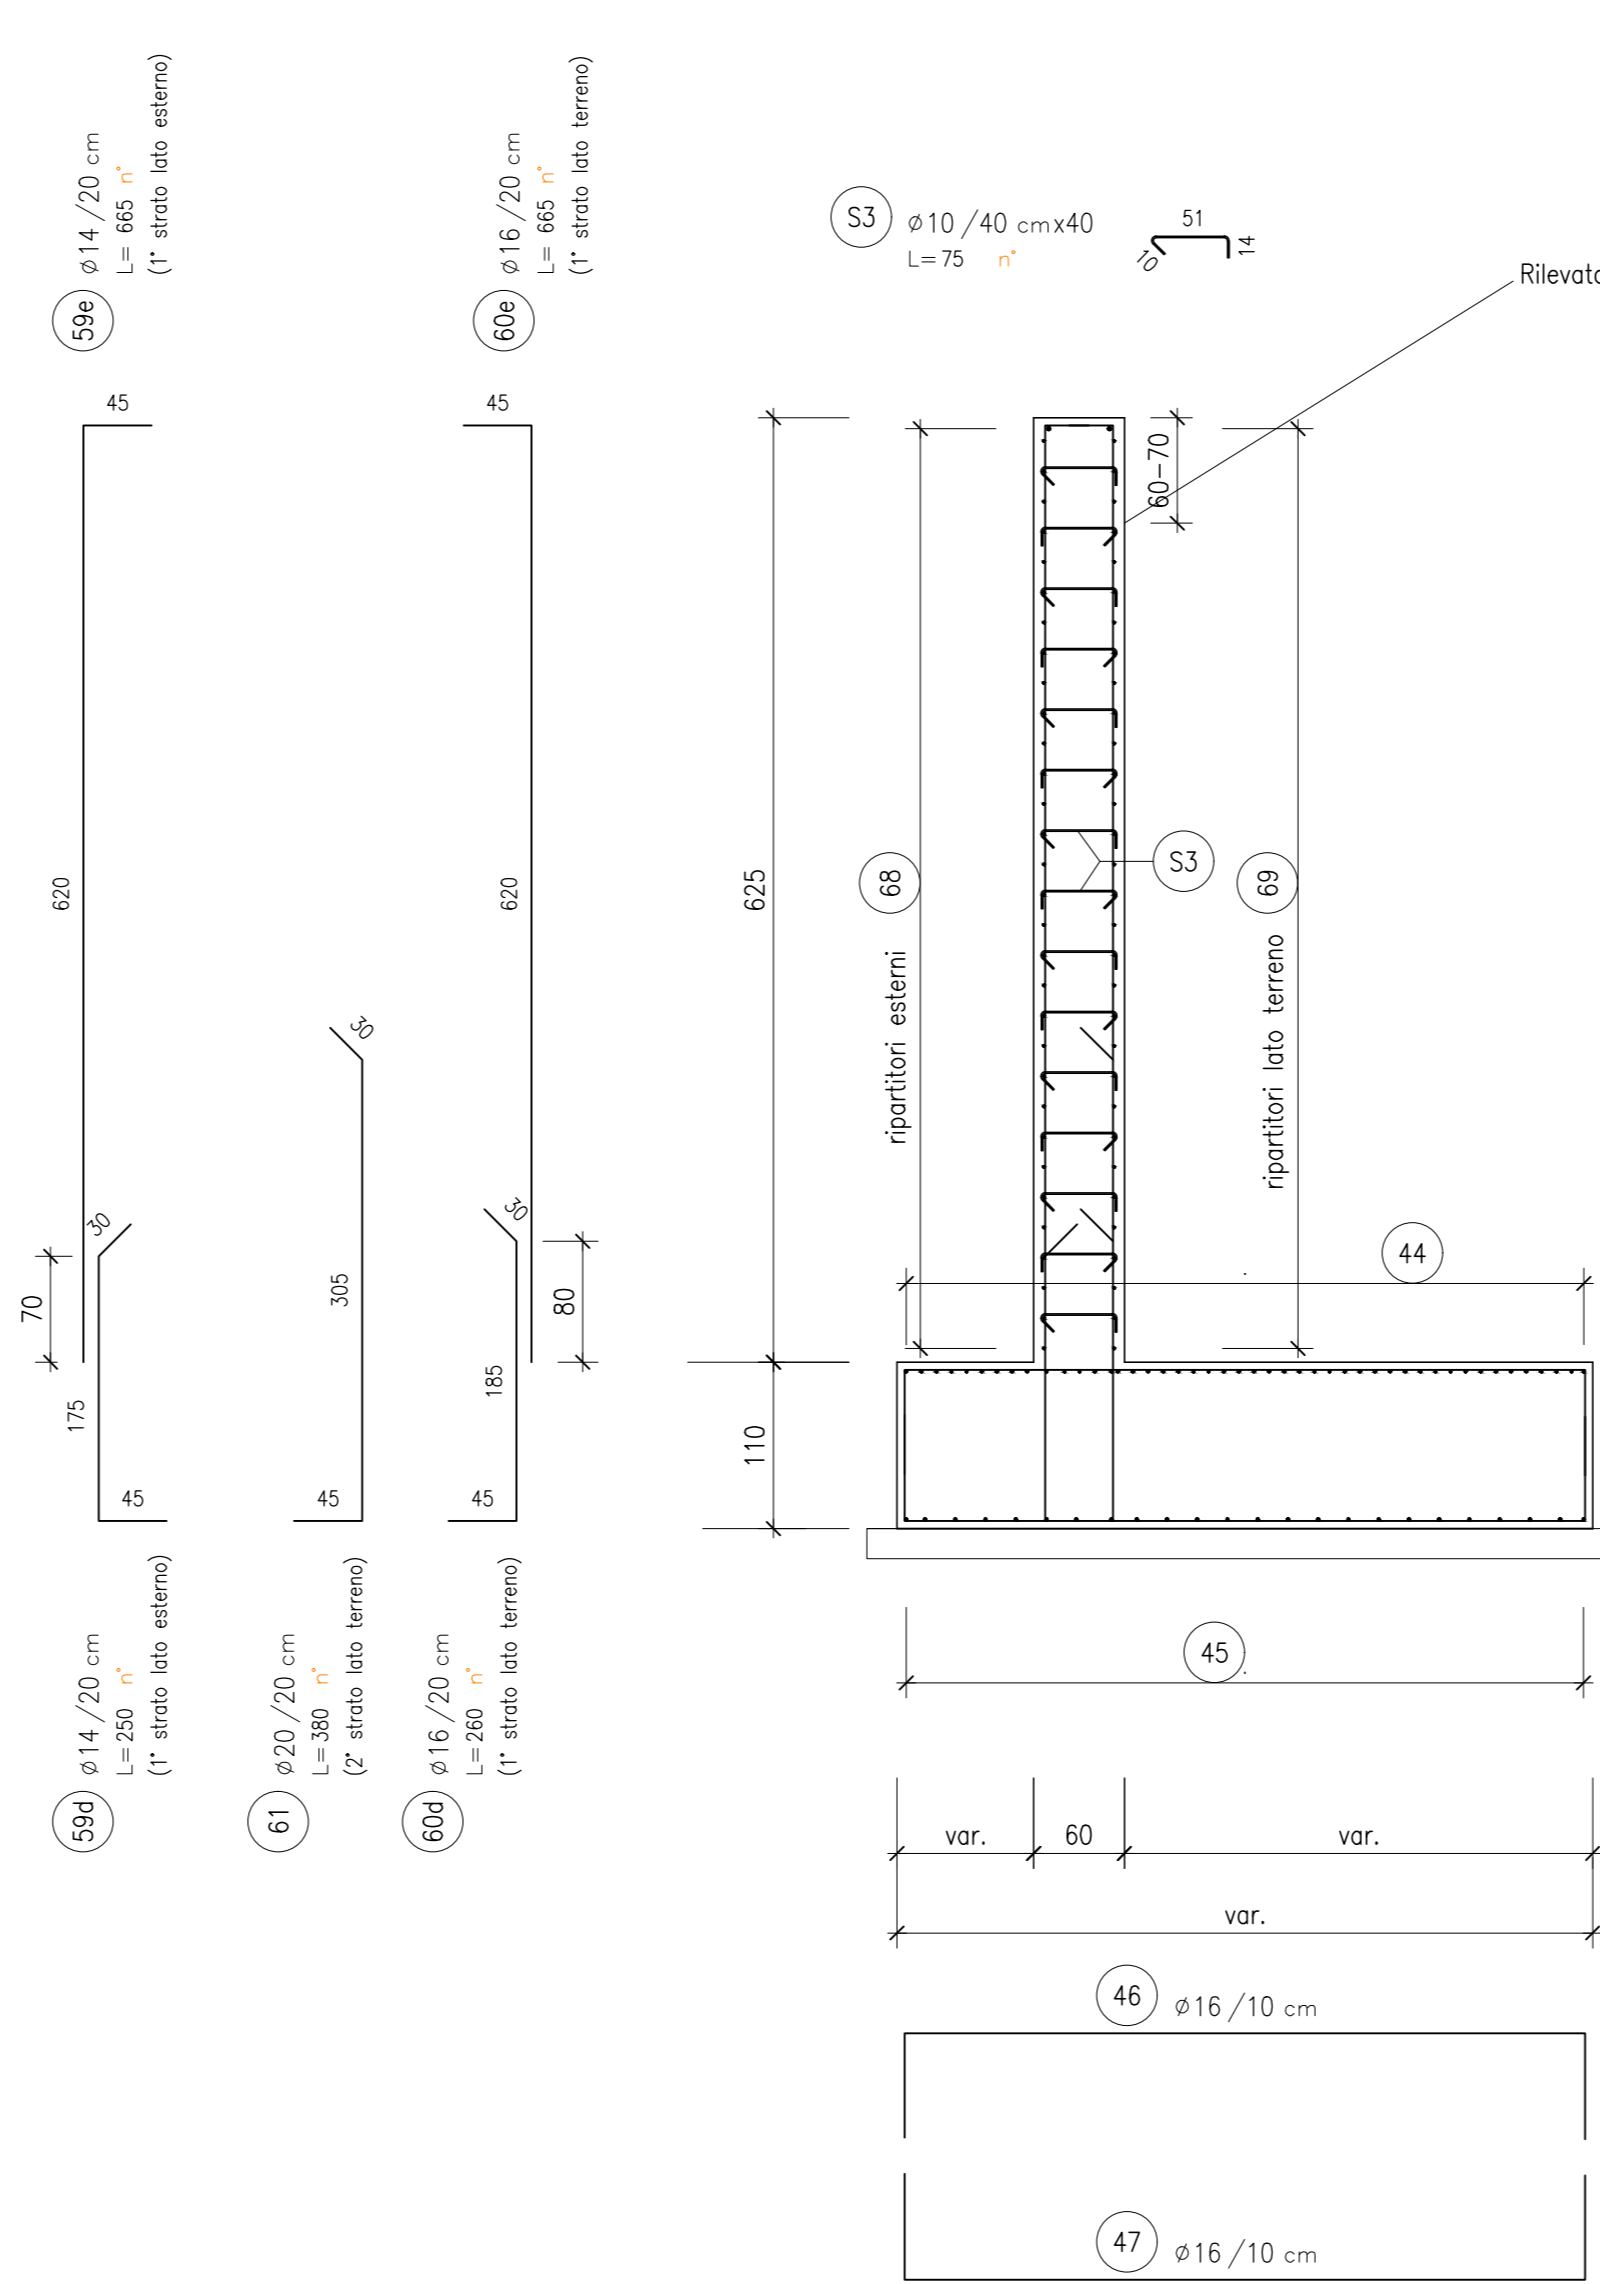


POS.	Num.	Ø [mm]	Lunghezza [cm]	TOTALE [m]	PESO [kg]
S9	27	14	250	67,50	81,57
S9a	27	14	690	178,85	213,71
S0	23	16	260	59,80	94,38
S0a	23	16	690	152,95	241,41
S1	23	20	380	87,40	215,54
S3	165	10	75	123,75	78,30
Totale Kg =					922,90

**MURI DI RISVOLTO NORD IN DESTRA**  
**Armatura**  
scala 1:50

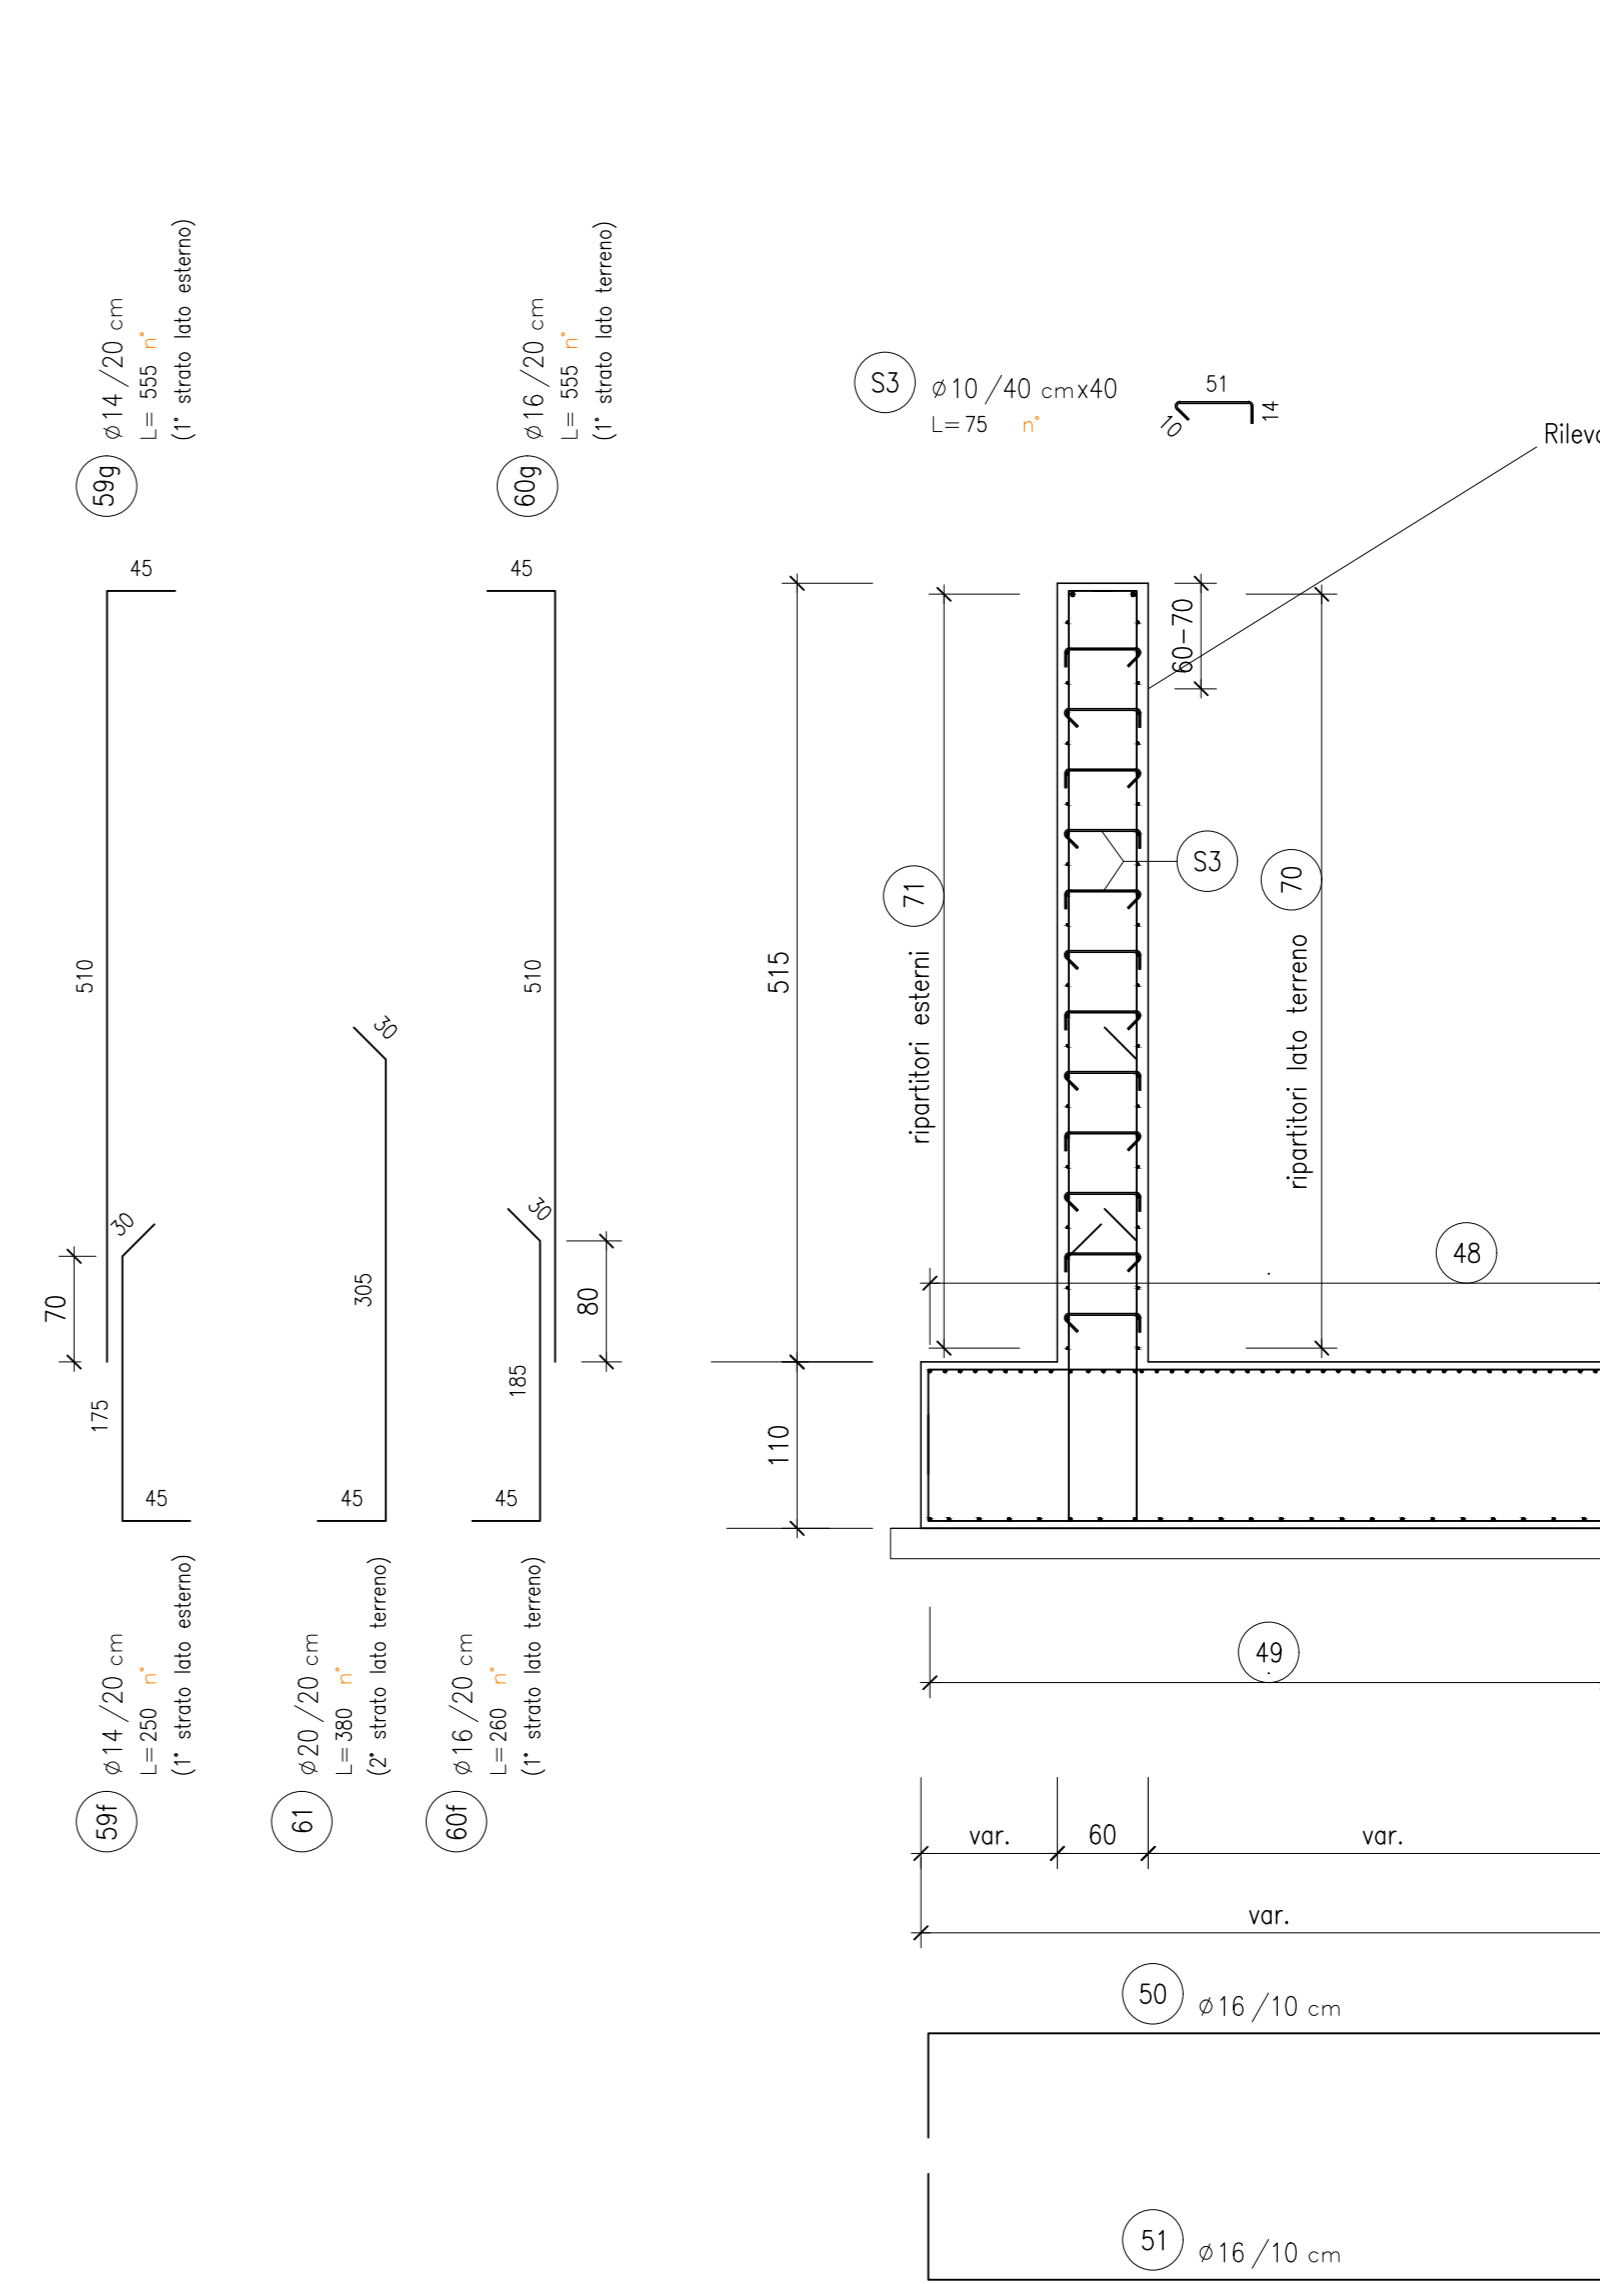

POS.	Num.	Ø [mm]	Lunghezza [cm]	TOTALE [m]	PESO [kg]
S9	16	14	250	40,00	48,34
S9g	16	14	555	88,80	107,31
S0	12	16	260	31,20	49,24
S0g	12	16	555	66,60	105,12
S1	12	20	290	33,60	82,86
S3	65	10	75	48,75	30,06
Totale Kg =					422,92

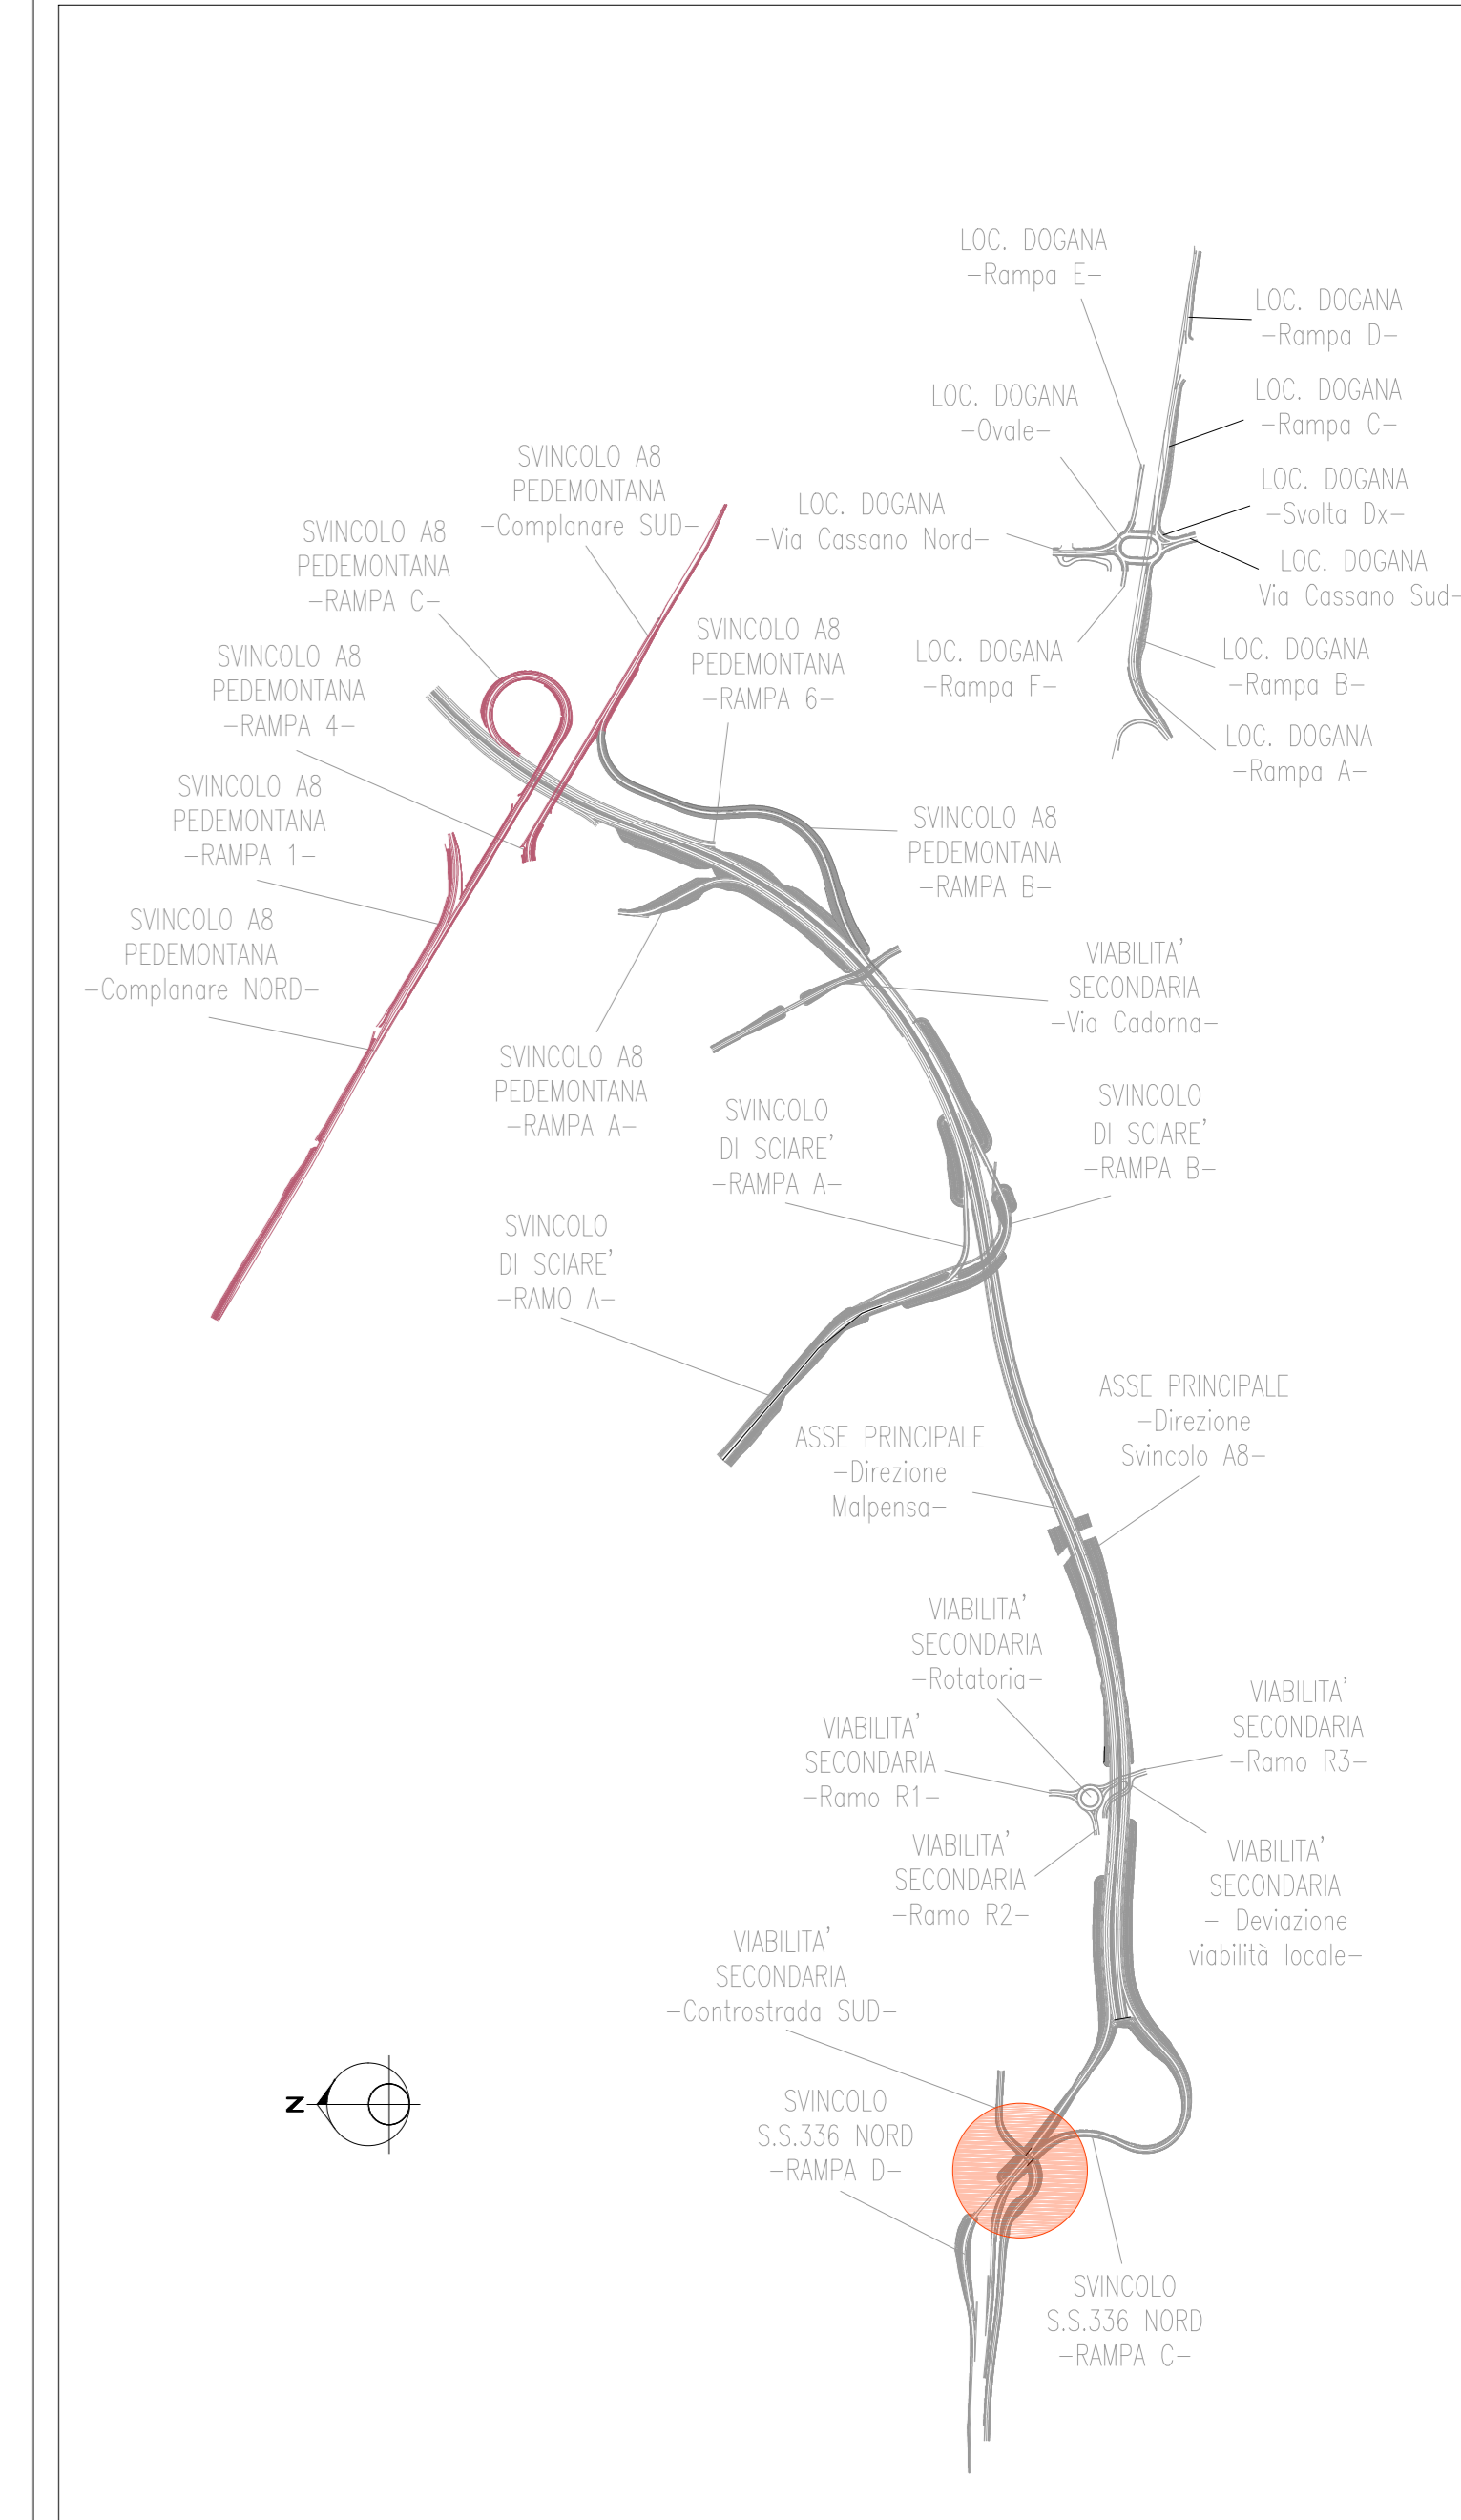

**ANAS S.p.A.**  
Direzione Progettazione e Realizzazione Lavori

NUOVA S.S. 341 "GALLARATESE" - TRATTO DA SAMARATE A CONFINE CON LA PROVINCIA DI NOVARA - TRATTO NORD  
**STRALCIO FUNZIONALE DAL KM 6+500 (SVINCOLO S.S. 336 NORD) AL KM 8+844 (SVINCOLO AUTOSTRADA A8) "BRETTELLA DI GALLARATE"**

**PROGETTO ESECUTIVO**

<b>STUDIO CORONA</b> Ing. Valter Bagni Ing. Renato Del Prete	<b>ING. RENATO DEL PRETE</b> Ing. Renato Del Prete	<b>ECOPLAN</b> Arch. Novella Furlan	<b>EG</b> Ing. Gabriele Geronzi
<b>UNING</b> Ing. Renato Vanni	<b>SETAC</b> Prof. Ing. Luigi Marzulli	<b>ARKE'</b> Ing. Giuseppe Agostini	<b>DOT. GEOL. DANIO GIULIO</b> Dot. Geol. Danilo Gallo
<b>ING. RENATO DEL PRETE</b>	<b>ING. RENATO DEL PRETE</b>	<b>ING. RENATO DEL PRETE</b>	<b>ING. RENATO DEL PRETE</b>

**HL 015**  
**H-PROGETTO STRUTTURALE-OPERE PRINCIPALI**  
**HL-SOTTOVIA ST04 - SVINCOLO S3336 - CONTROSTRADA SUD**  
Armatura Scatolare - TAV. 5 di 6

CODICE PROGETTO	NOME FILE	REVISIONE	SCALA:
PROGETTO	HL015-S01ST01STRAR05_A.dwg		
CODICE ELAB.			
<b>M1533</b>	<b>E1801</b>	<b>S01ST01STRAR05</b>	<b>A</b>
<b>D</b>			
<b>C</b>			
<b>B</b>			
<b>A</b>	EMMISSIONE	OCTOBRE 2020	ING. DANIELE TUPPITI
REV.	DESCRIZIONE	DATA	REDAITTO
			VERIFICATO
			APPROVATO