




PARTICOLARE COPERTURA

scala 1:50

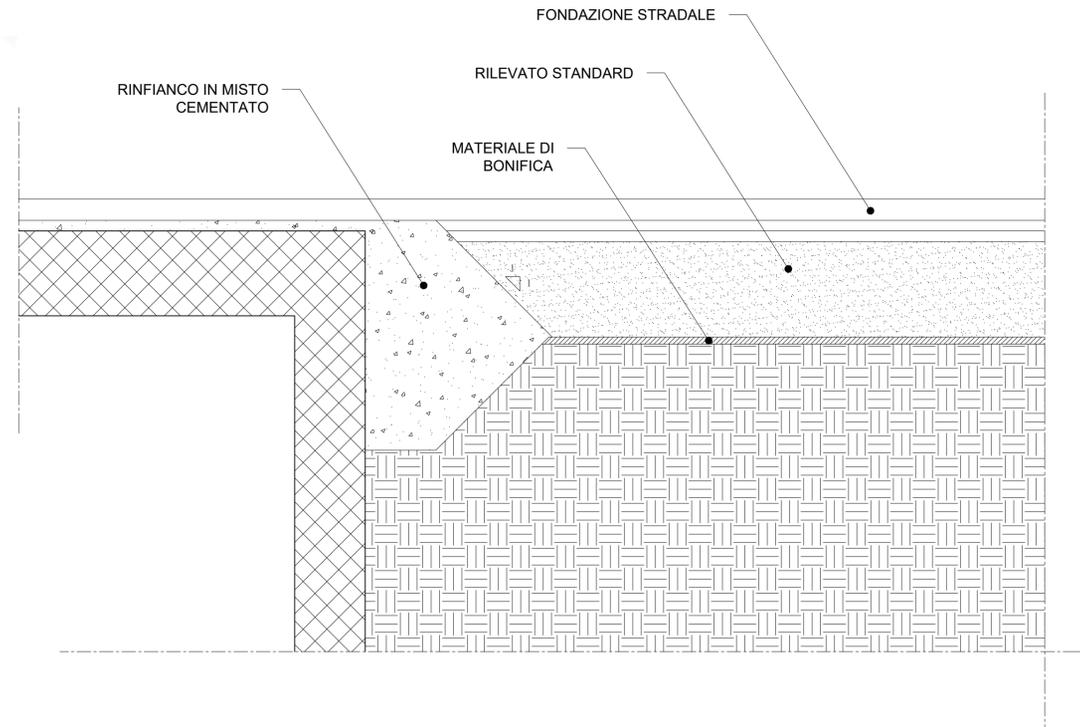


PARTICOLARE MASSETTO DI PROTEZIONE

scala 1:50

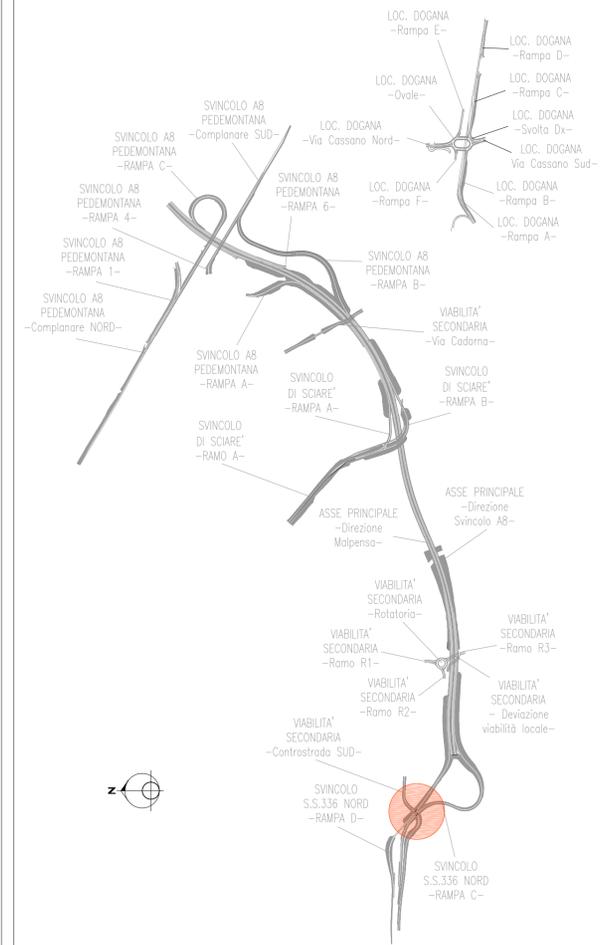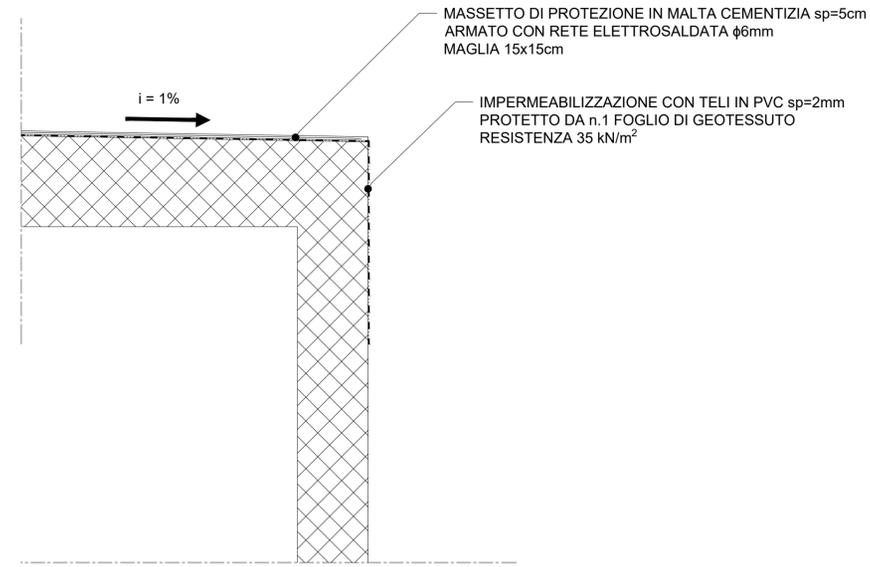

PARTICOLARE IMPERMEABILIZZAZIONE

scala 1:20

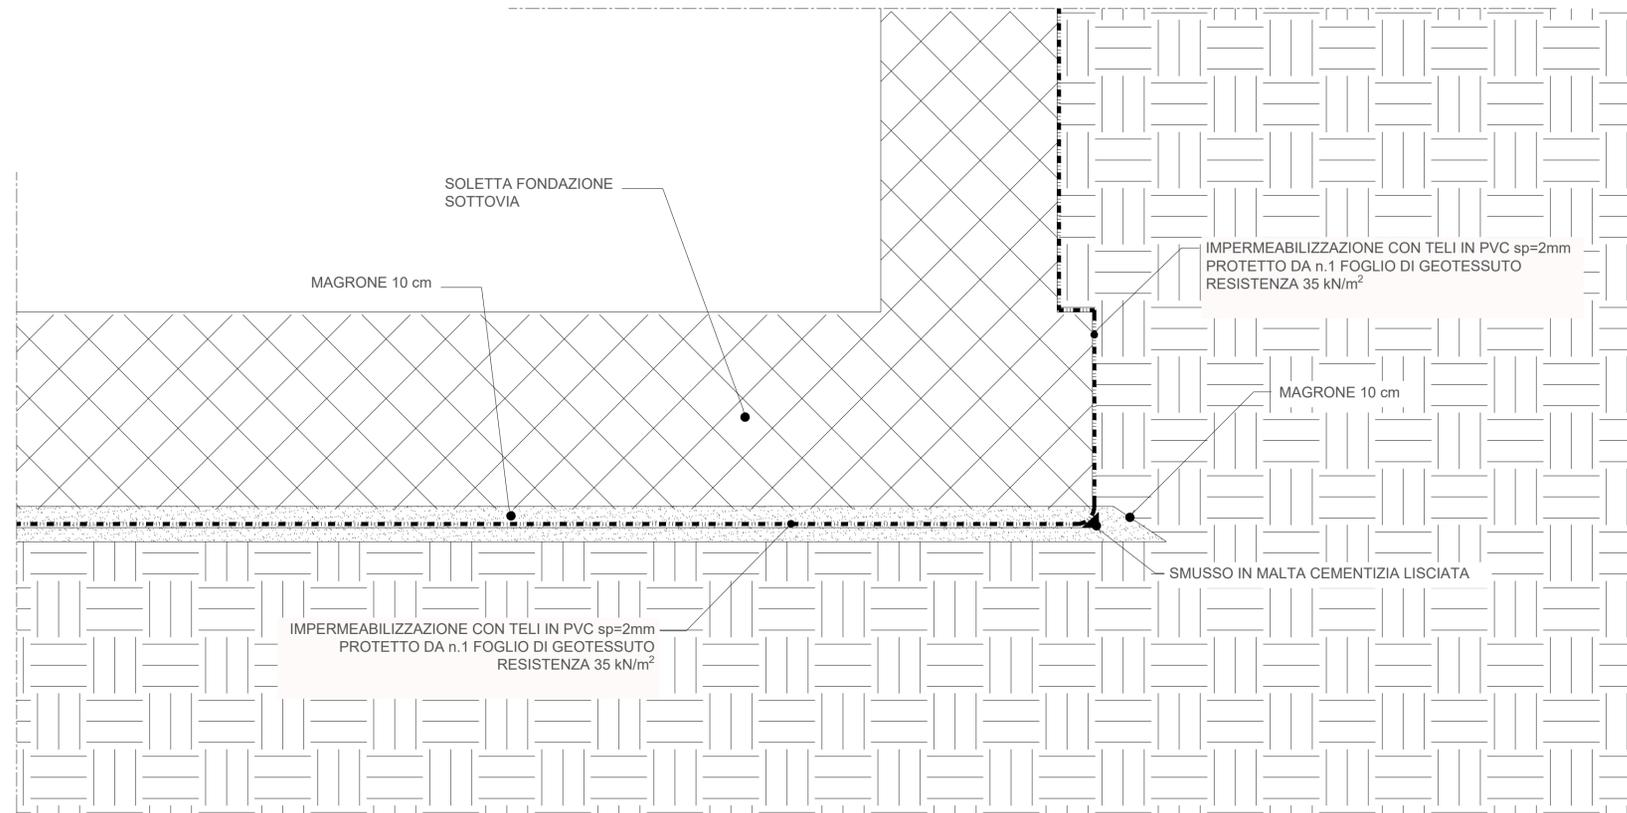

anas ANAS S.p.A.
 GRUPPO FS ITALIANE Direzione Progettazione e Realizzazione Lavori

NUOVA S.S. 341 "GALLARATESE" - TRATTO DA SAMARATE A CONFINE CON LA PROVINCIA DI NOVARA - TRATTO NORD
STRALCIO FUNZIONALE DAL KM 6+500 (SVINCOLO S.S. 336 NORD) AL KM 8+844 (SVINCOLO AUTOSTRADA A8) "BRETTELLA DI GALLARATE"

PROGETTO ESECUTIVO

STUDIO CORONA Ing. Renato Vaira Cofa del Reg. di Torino e Provincia n° 4803/01	ING. RENATO DEL PRETE Ing. Renato Del Prete Cofa del Reg. di Bari e provincia n° 5073	ECOPLAN Arch. Nicoletta Fratini Cofa del Reg. di Torino e provincia n° 4462/01	GG GGG Ingegneria & Costruzioni S.r.l.
UNING Consorzio Uning CA&M Prof. Ing. Matteo Ranieri Cofa del Reg. di Bari e provincia n° 1137	SETAC Setac S.p.A. Prof. Ing. Luigi Monterisi Cofa del Reg. di Bari e provincia n° 412/01	ARKE ARKE S.p.A. Ing. Giacomino Angerano Cofa del Reg. di Bari e provincia n° 412/01	DOTT. GEOL. DANILLO GALLO Dott. Geol. Danilo Gallo Cofa del Reg. di Bari e provincia n° 412/01

VISTO: IL RESPONSABILE DEL PROCEDIMENTO
 RESPONSABILE INTEGRAZIONE DELLE PRESTAZIONI SPECIALI STIGHE
 IL PROGETTISTA FIRMATARIO DELLA PRESTAZIONE
 GEOLOGO
 COORDINATORE DELLA SICUREZZA IN FASE DI PROGETTAZIONE

Dott. Ing. Giancarlo LUONGO
 Ing. Renato DEL PRETE
 Ing. Valerio BAJETTI
 Prof. Ing. Geol. Luigi MONTERISI
 Ing. Gaetano RANIERI

H-PROGETTO STRUTTURALE-OPERE PRINCIPALI
HL-SOTTOVIA ST04 - SVINCOLO SS336 - CONTROSTRADA SUD
 Dettagli costruttivi

HL 018

CODICE PROGETTO	NOME FILE	REVISIONE	SCALA:
PROGETTO LIV. PROG. N. PROG.	HL018-S01ST01STRDC01_A.dwg		
M1533 E 1801	CODICE ELAB. S01ST01STRDC01	A	1:20 - 1:50
D			
C			
B			
A	EMISSIONE	OTTOBRE 2020	ING. DANIELE TUPPUTI ING. VALERIO BAJETTI ING. RENATO DEL PRETE
REV.	DESCRIZIONE	DATA	REDATTO VERIFICATO APPROVATO