## PIANTA IMPALCATO
SCALA 1:50




## SEZIONE B–B
SCALA 1:50




## SEZIONE A–A
SCALA 1:20

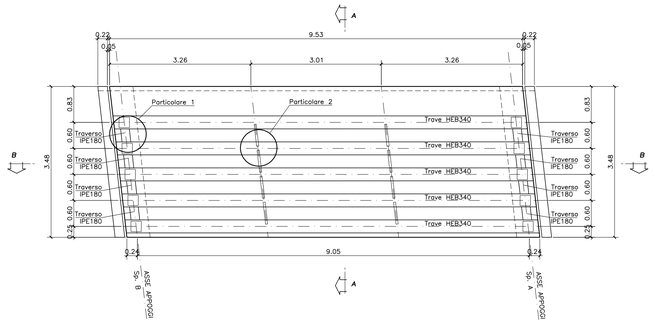


## PARTICOLARE 1
SCALA 1:10

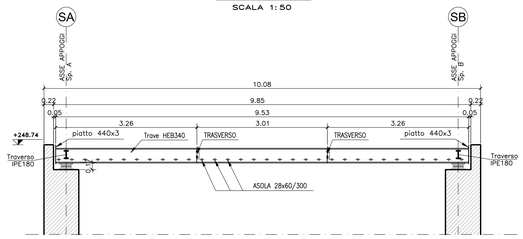


## PARTICOLARE 2 – TRAVERSI DI MONTAGGIO
SCALA 1:10

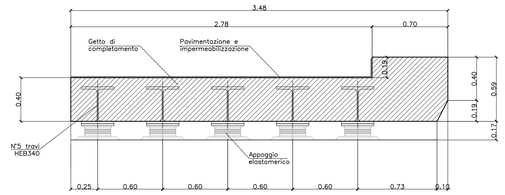


## SEZIONE F–F
SCALA 1:5

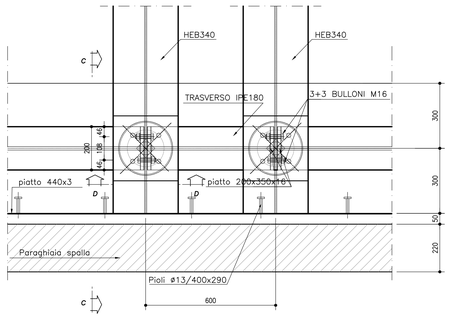


## TRAVERSO IPE180
SCALA 1:5

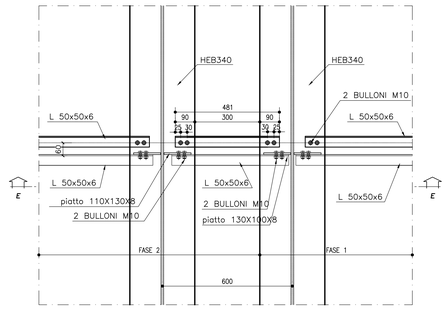


## SEZIONE C–C
SCALA 1:10

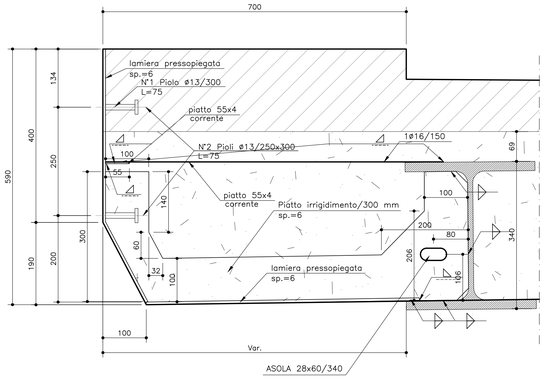


## SEZIONE E–E
SCALA 1:10

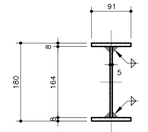


## SEZIONE D–D
SCALA 1:10

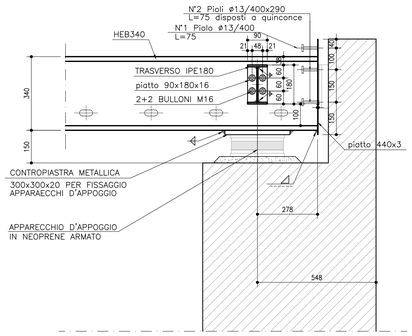


## PARTIOLARE ASOLATURA TRAVI HEB340
SCALA 1:10

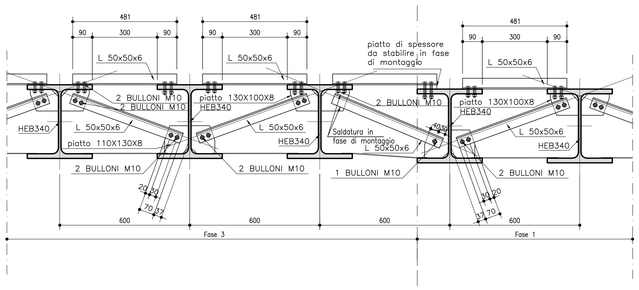


## PIANTA
SCALA 1:10

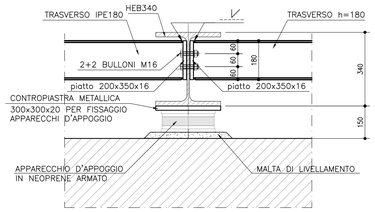


## SEZIONE TIPICA TRAVE HEB340
SCALA 1:10

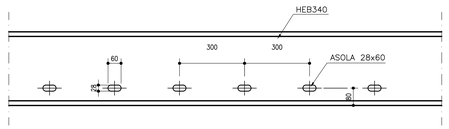


NOTA:
Per la tabella materiali si rimanda all'elaborato HM001_V03ST02STRDI01_A

ANAS S.p.A.
Direzione Progettazione e Realizzazione Lavori

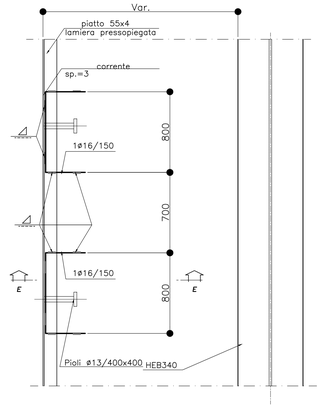NUOVA S.S. 341 "GALLARATESE" - TRATTO DA SAMARATE A CONFINE CON LA PROVINCIA DI NOVARA - TRATTO NORD

STRALCIO FUNZIONALE DAL KM 6+500 (SVINCOLO S.S. 336 NORD) AL KM 8+844 (SVINCOLO AUTOSTRADA A8) "BRETELLA DI GALLARATE"

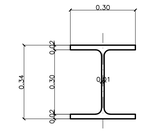**PROGETTO ESECUTIVO**

| | | | | |
|---|---|---|---|---|
| STUDIO CORONA<br>Ing. Renato Vaira | Ing. Valerio Bajetti | ING. RENATO DEL PRETE<br>Ing. Renato Del Prete | ECOPLAN<br>Arch. Nicoletta Fratino | Ing. Gabriele Inoncito |
| CONSORZIO UNING<br>Società GA&M | SETAC<br>Prof. Ing. Matteo Ranieri | ARKE' INGEGNERIA<br>Prof. Ing. Luigi Monteriso | | DOTT. GEOL. DANILO GALLO<br>Dott. Geol. Danilo Gallo |
| VISTO: IL RESPONSABILE DEL PROCEDIMENTO<br>Dott. Ing. Giancarlo LUONGO | RESPONSABILE INTEGRAZIONE DELLE PRESTAZIONI SPECIALISTICHE<br>Ing. Renato DEL PRETE | IL PROGETTISTA FIRMATARIO DELLA PRESTAZIONE<br>Ing. Valerio BAJETTI | GEOLOGO<br>Prof. Ing. Matteo Luigi MONTERISI | COORDINATORE DELLA SICUREZZA IN FASE DI PROGETTAZIONE<br>Ing. Fabrizio BARETTI |

| | | | | | |
|---|---|---|---|---|---|
| HM014 | H - PROGETTO STRUTTURALE - OPERE PRINCIPALI<br>HM - ST05 - AMPLIAMENTO SOTTOVIA - CARREGGIATA NORD A8<br>CARPENTERIA IMPALCATO | | | | |
| CODICE PROGETTO | | NOME FILE | | REVISIONE | SCALA: |
| PROGETTO: MI533 | LIV. PROG.: E | N. PROG.: 1801 | CODICE ELAB.: V03ST02STRCP01 | A | Varie |

| REV. | DESCRIZIONE | DATA | REDATTO | VERIFICATO | APPROVATO |
|---|---|---|---|---|---|
| C | | | | | |
| B | | | | | |
| A | EMISSIONE | MAGGIO 2021 | ING. ENRICO QUINTAVALLE | ING. VALERIO BAJETTI | ING. RENATO DEL PRETE |