



SEZIONE TIPICA
TRAVE TAS PP 40/44
SCALA 1:10

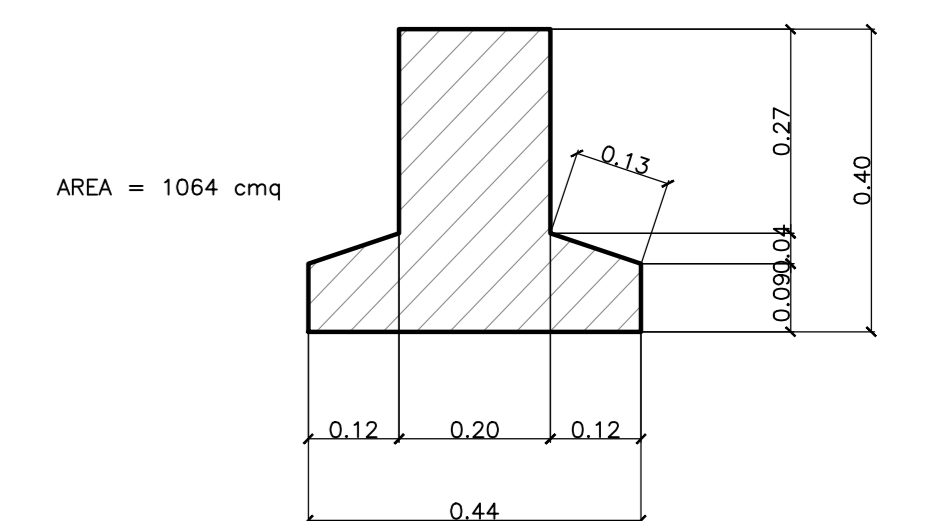


NOTA:
Per la tabella materiali si rimanda all'elaborato HM001_V03ST02STRDIO1_A


SEZIONE A-A
SCALA 1:100

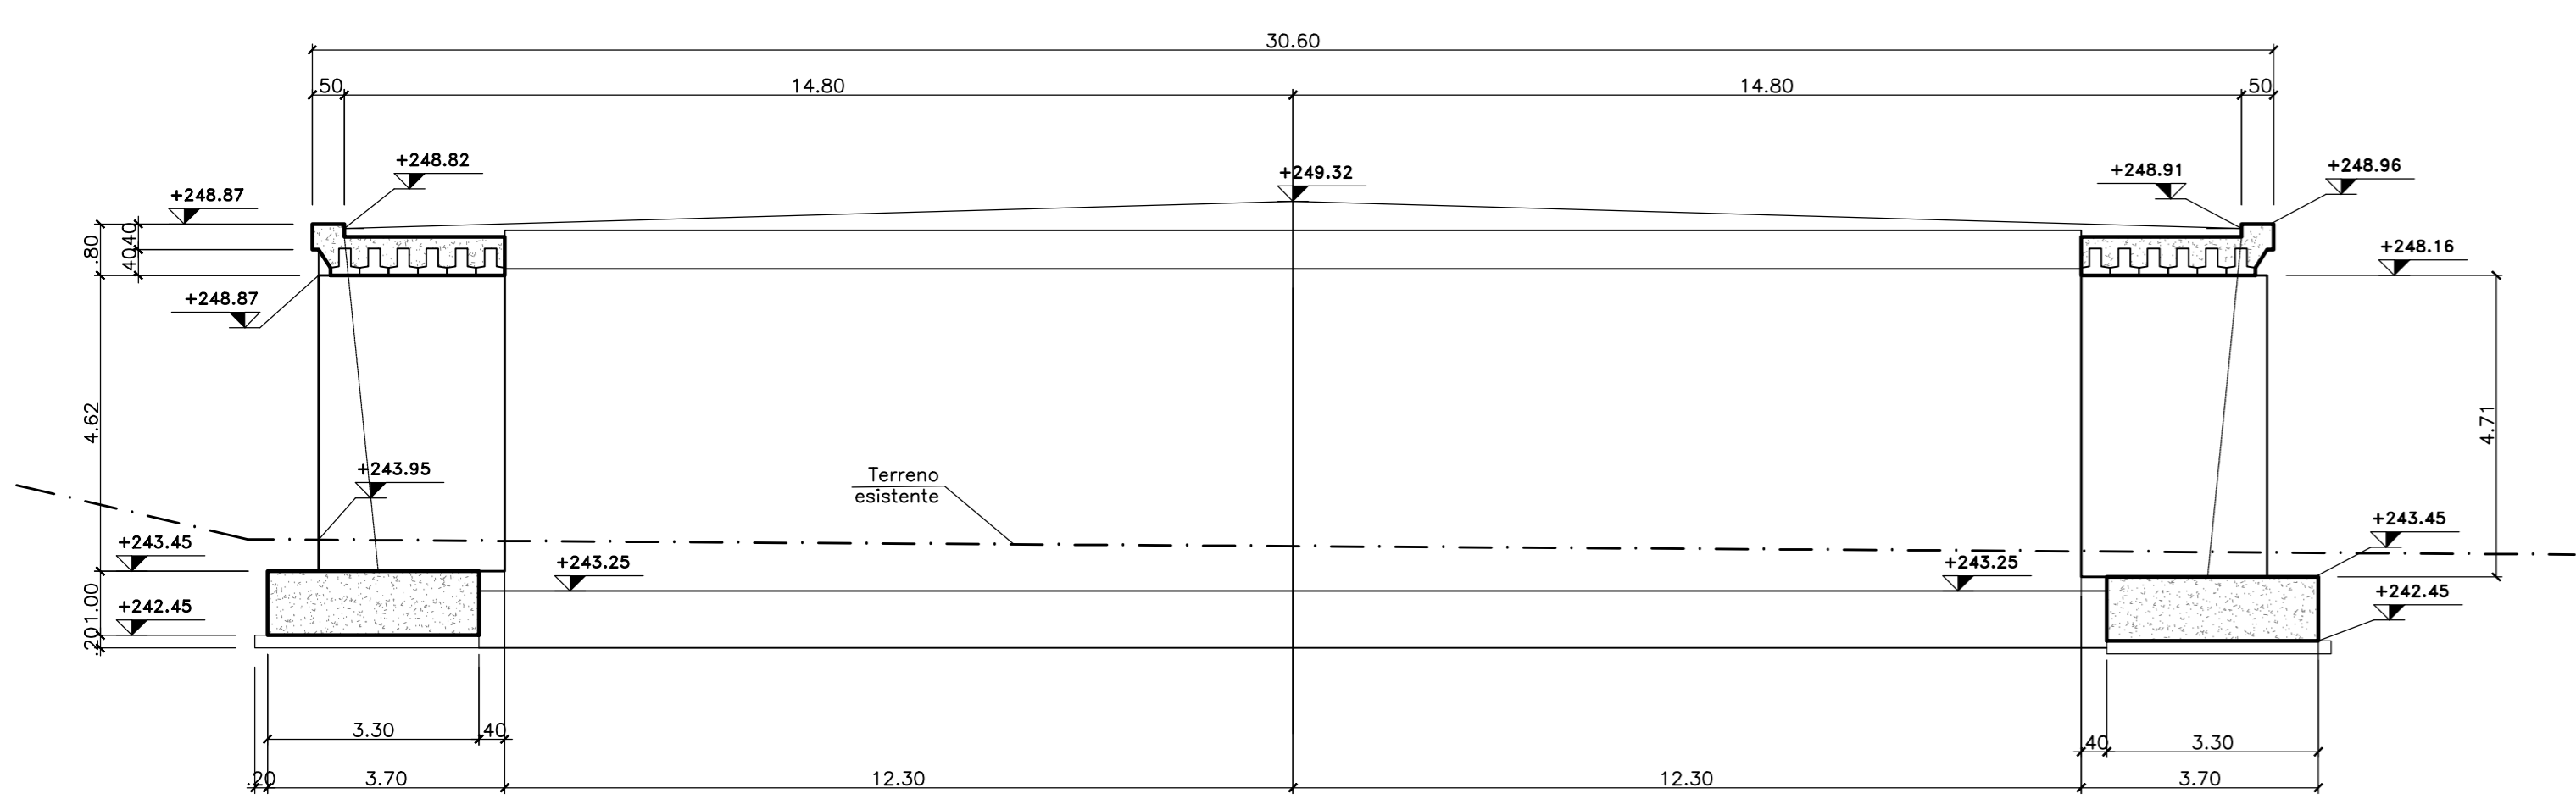


SEZIONE B-B
SCALA 1:100

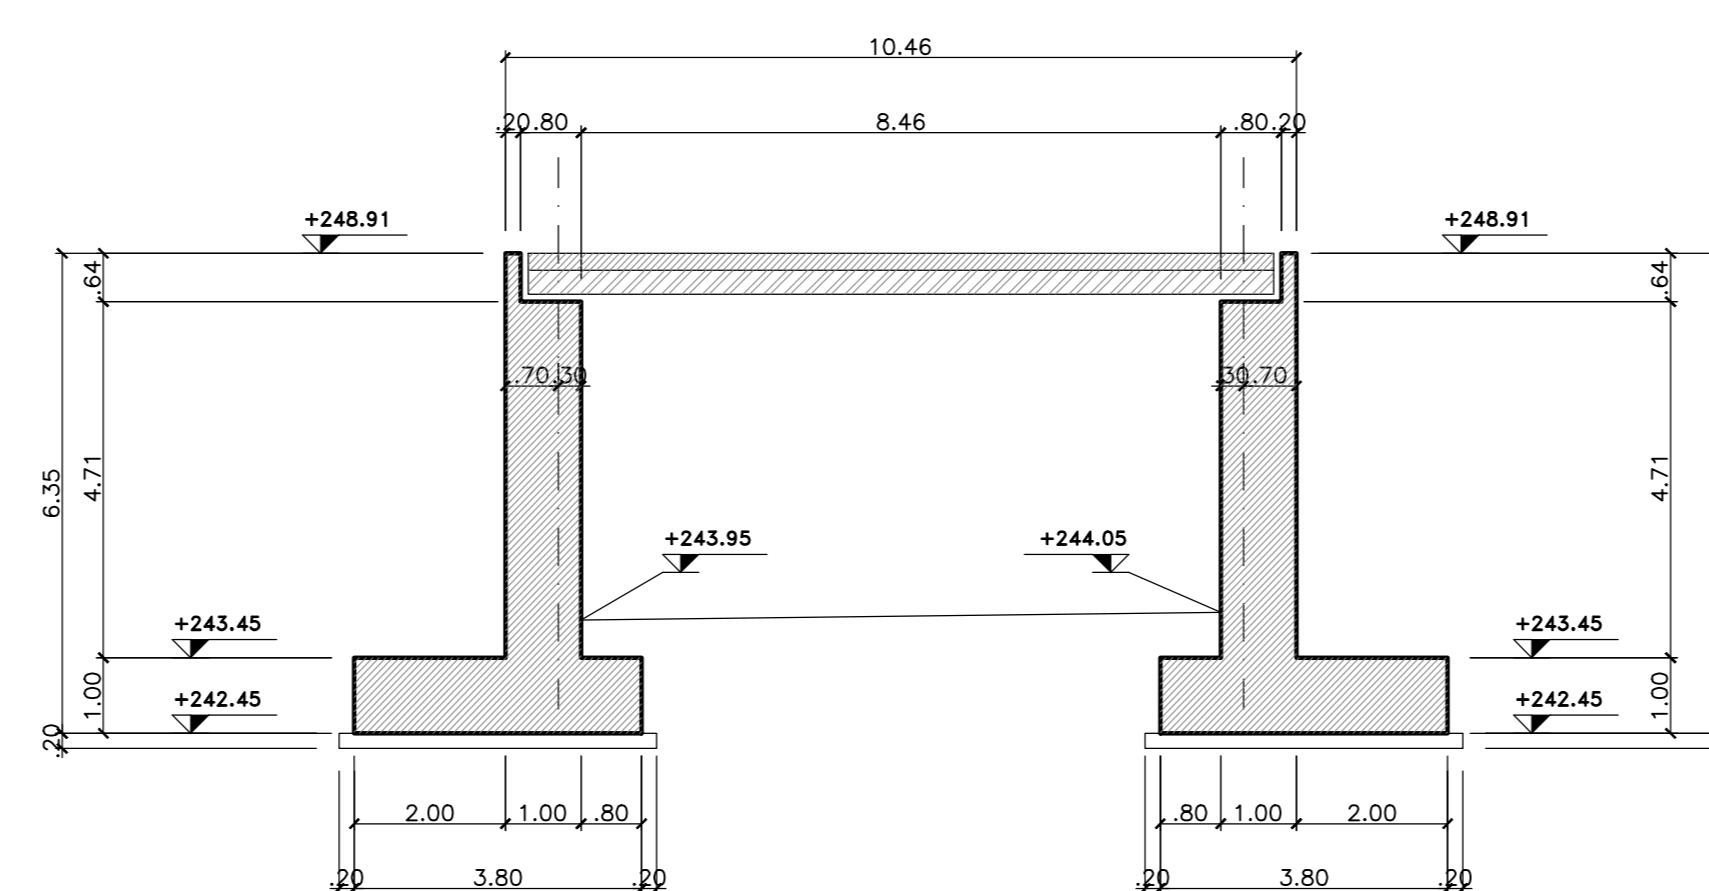


SEZIONE C-C
SCALA 1:100

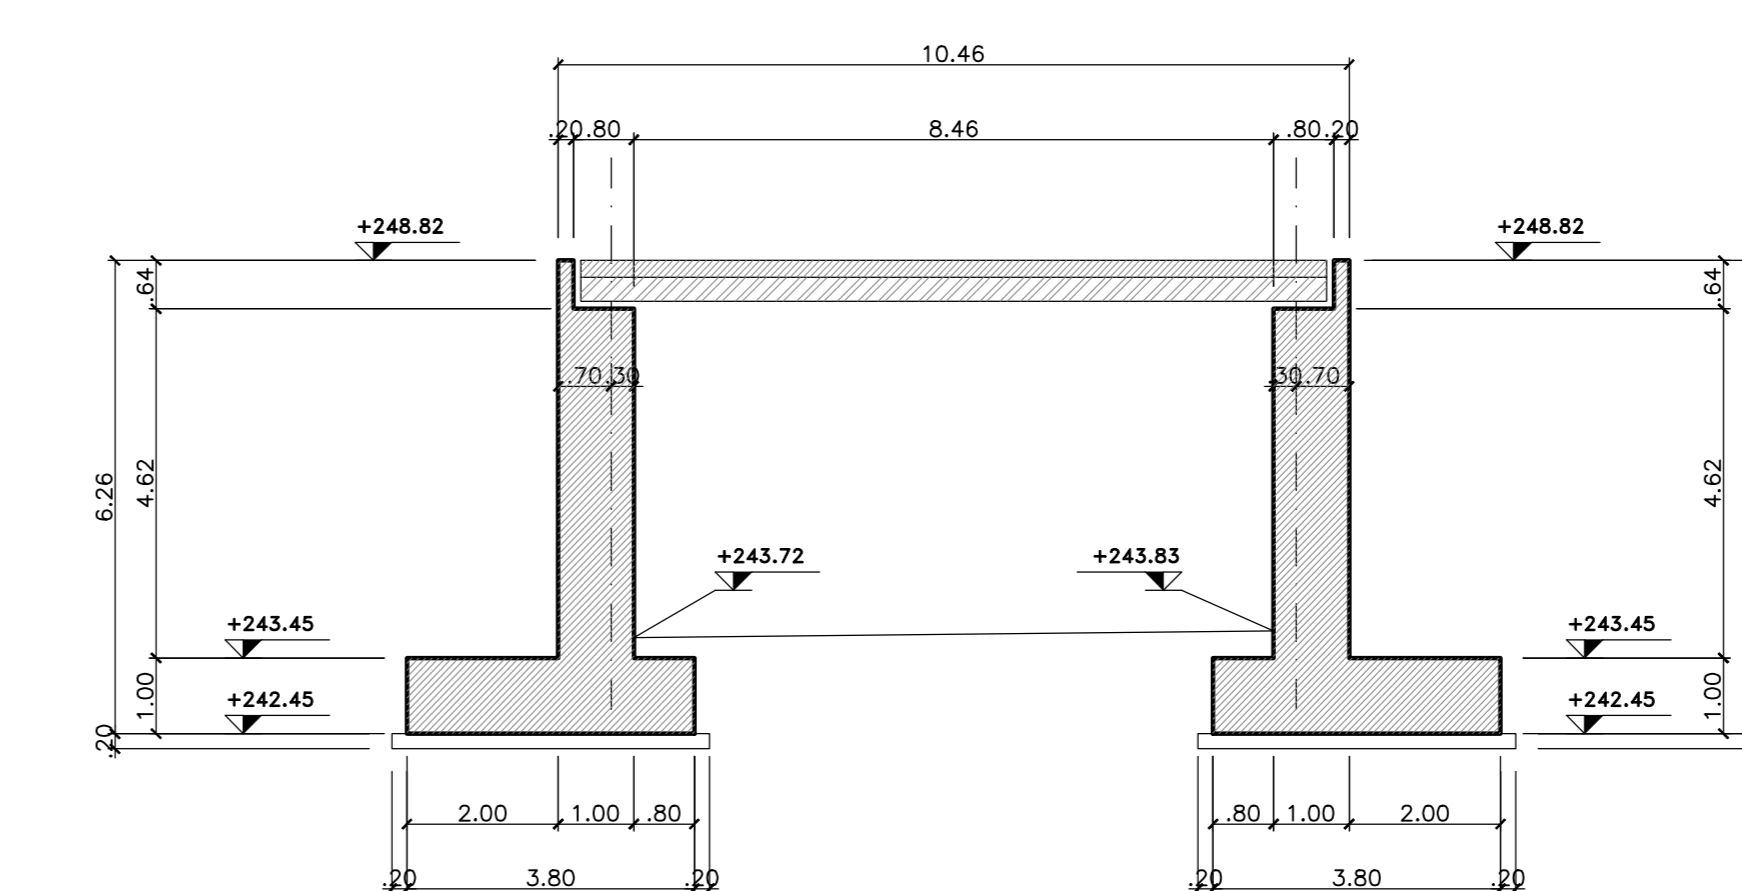


SEZIONE A-A
PARTICOLARE IMPALCATO IN DX
SCALA 1:20

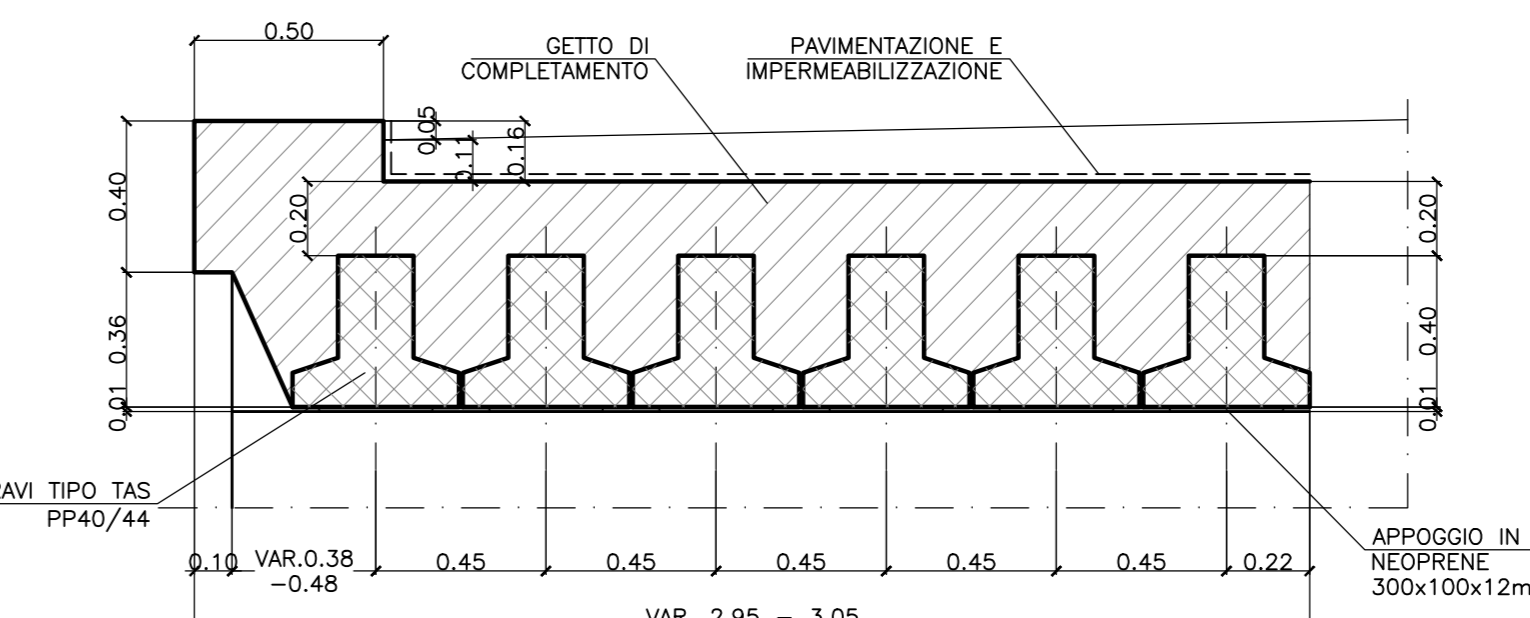


SEZIONE A-A
PARTICOLARE IMPALCATO IN SX
SCALA 1:20

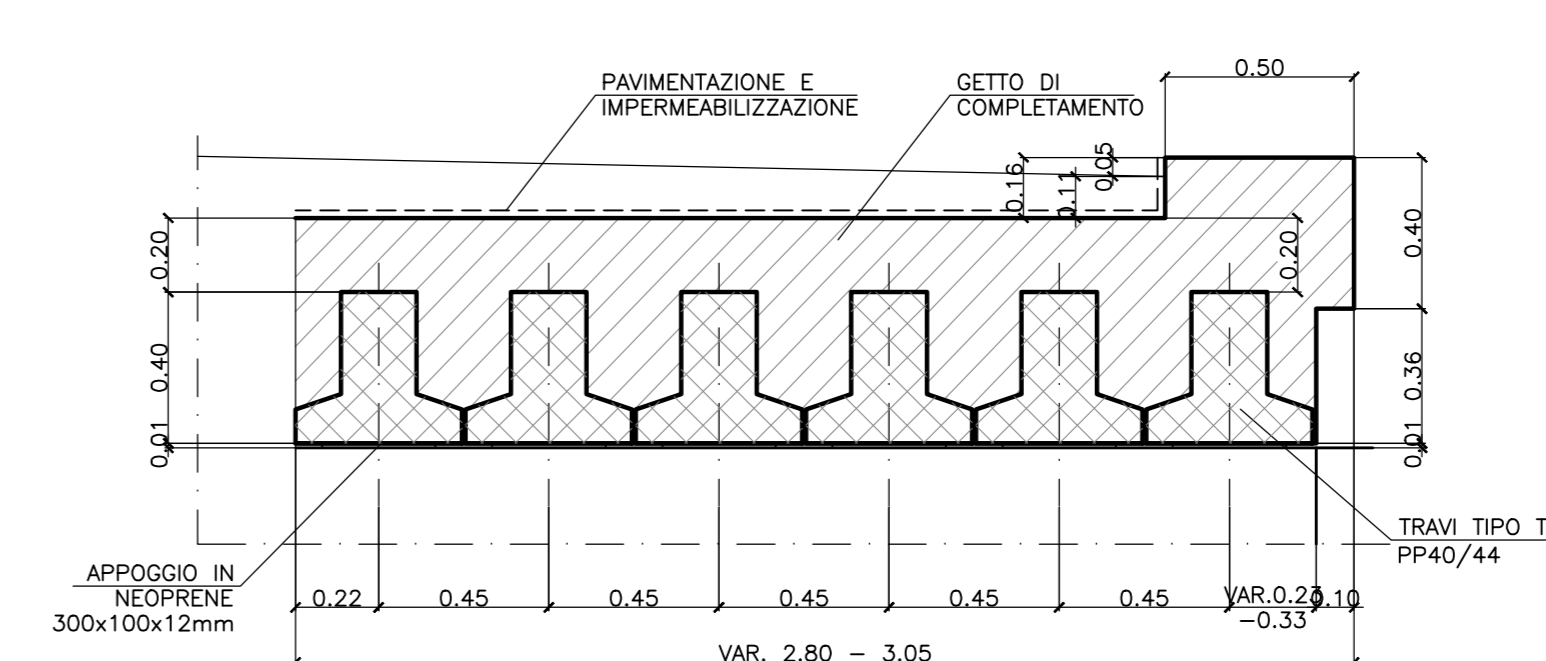


VISTA D-D
SCALA 1:100

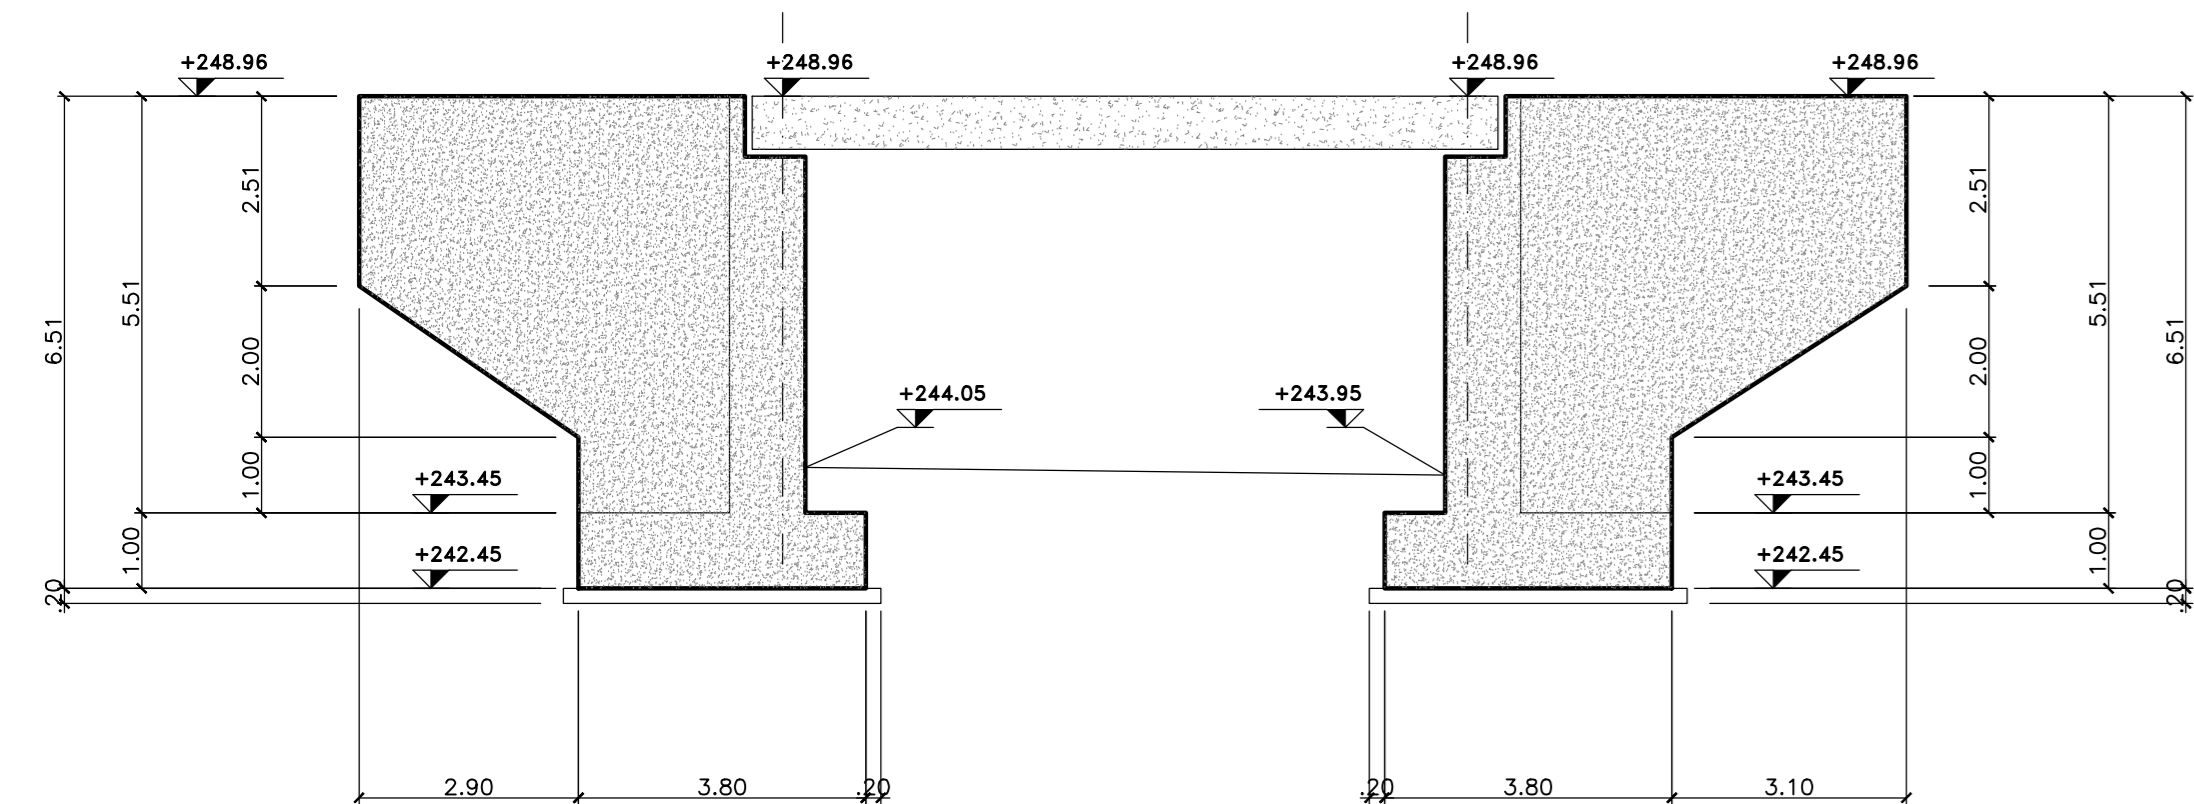

VISTA E-E
SCALA 1:100

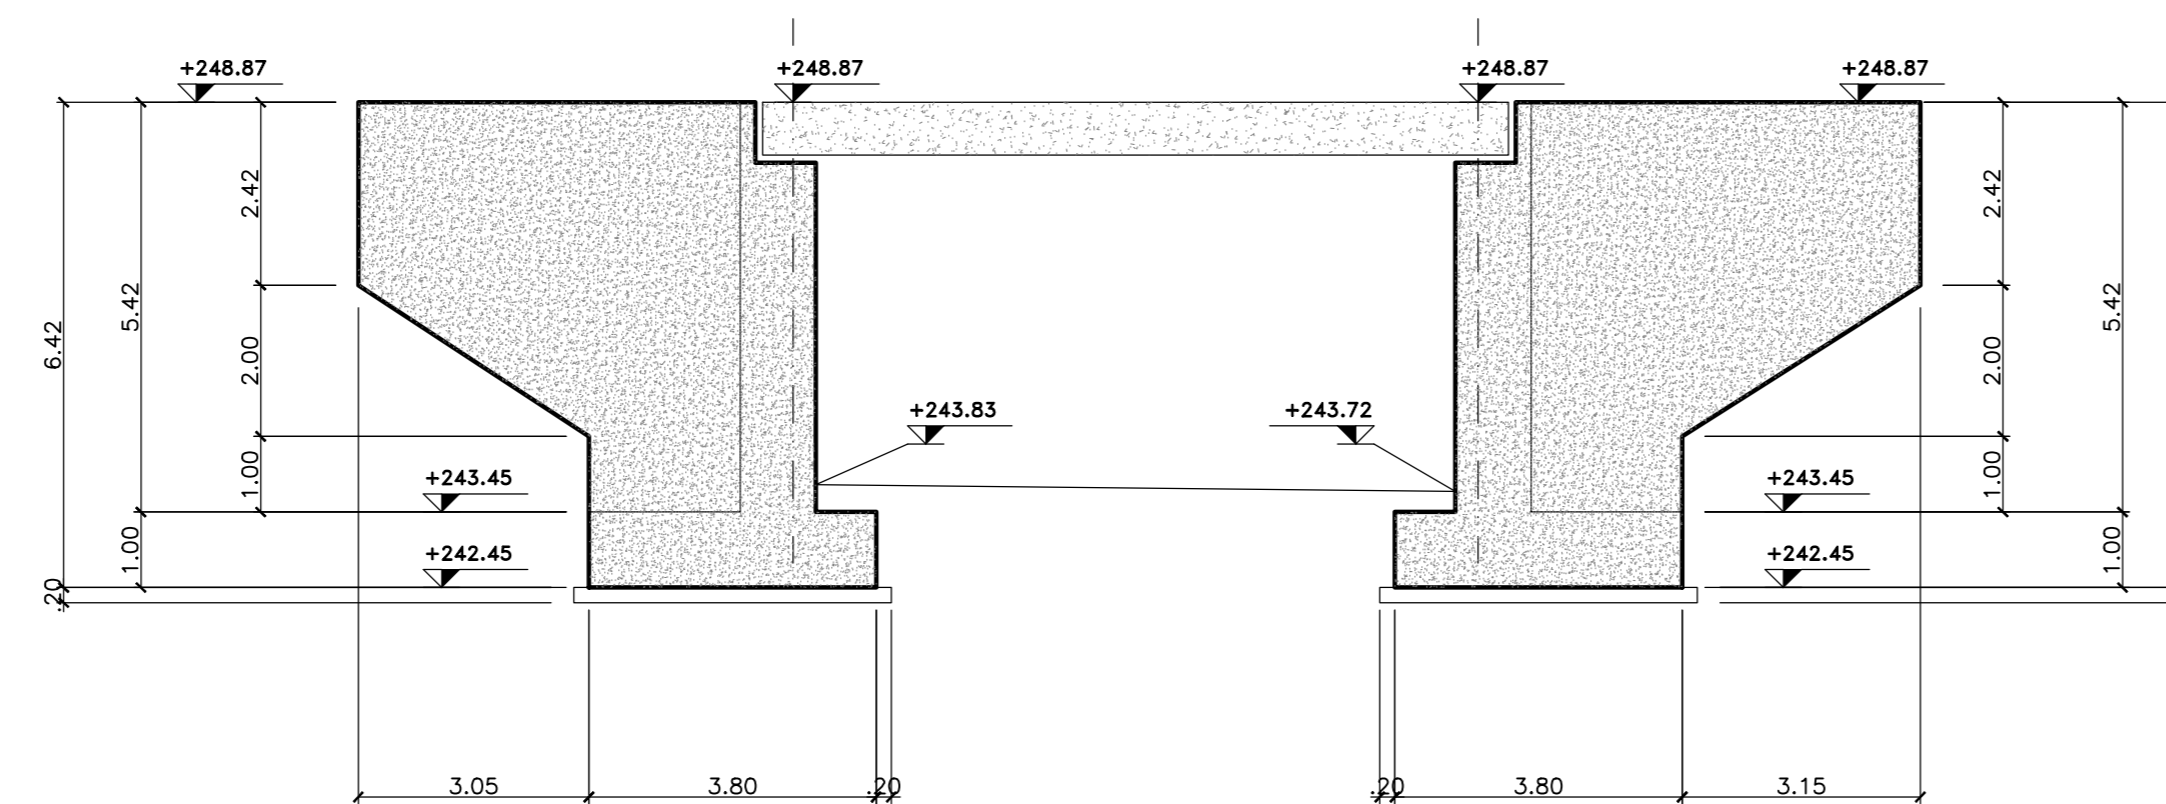

SEZIONE F-F
SCALA 1:100

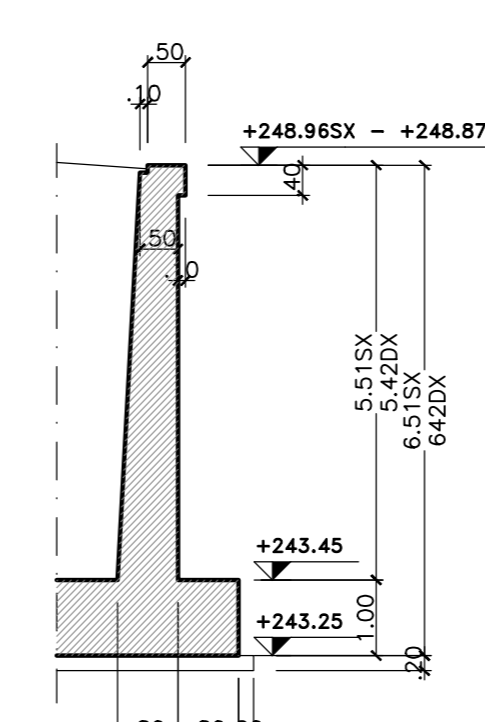

ANAS S.p.A.
Direzione Progettazione e Realizzazione Lavori

NUOVA S.S. 341 "GALLARATESE" - TRATTO DA SAMARATE A CONFINE
CON LA PROVINCIA DI NOVARA - TRATTO NORD

**STRALCIO FUNZIONALE DAL KM 6+500 (SVINCOLO S.S. 336 NORD)
AL KM 8+844 (SVINCOLO AUTOSTRADA A8)
"BRETTELLA DI GALLARATE"**

PROGETTO ESECUTIVO

Ing. Renato Vanni Progettista	Ing. Stefano Del Prete Progettista	Avv. Nicola Ferra Progettista	Ing. Carlo Innocenti Progettista
Ing. Renato Vanni Progettista	Ing. Luigi Marzulli Progettista	Ing. Giuseppe Gargano Progettista	Dott. Carlo Gallo Progettista

VISTO IL RESPONSABILE DEL PROCEDIMENTO

RESPONSABILE DELL'INTEGRAZIONE DELLE PREVISIONI SPECIFICHE

IL PROGETTISTA FIRMATARIO DELLA PRESTAZIONE

COORDINATORE DELLA SICUREZZA IN FASE DI PROGETTAZIONE

HM021

H - PROGETTO STRUTTURALE - OPERE PRINCIPALI
HM - ST05 - AMPLIAMENTO SOTTOVIA - CARREGGIATA NORD A8
STATO DI FATTO - PIANTE E SEZIONI

CODICE PROGETTO	NOME FILE	REVISIONE	SCALA
HM021_V03ST02STRDIOA_Stato di fatto.dwg			
PROGETTO	LIV. PROG.	N. PROG.	
M1533	E	1801	
CODICI ELAB.	V03ST02STRDIO6	A	1:10 / 1:20 / 1:100

C			
A	EMMISSIONE	MAGGIO 2021	ING. ENRICO QUINZIVALE
B	REVISIONE		ING. VALERIO BIANCHI
REV.	DESCRIZIONE	DATA	VERIFICATO
			ING. RENATO DEL PRETE

APPROVATO