



SEZIONE TRASVERSALE SPALLA A
SCALA 1:50

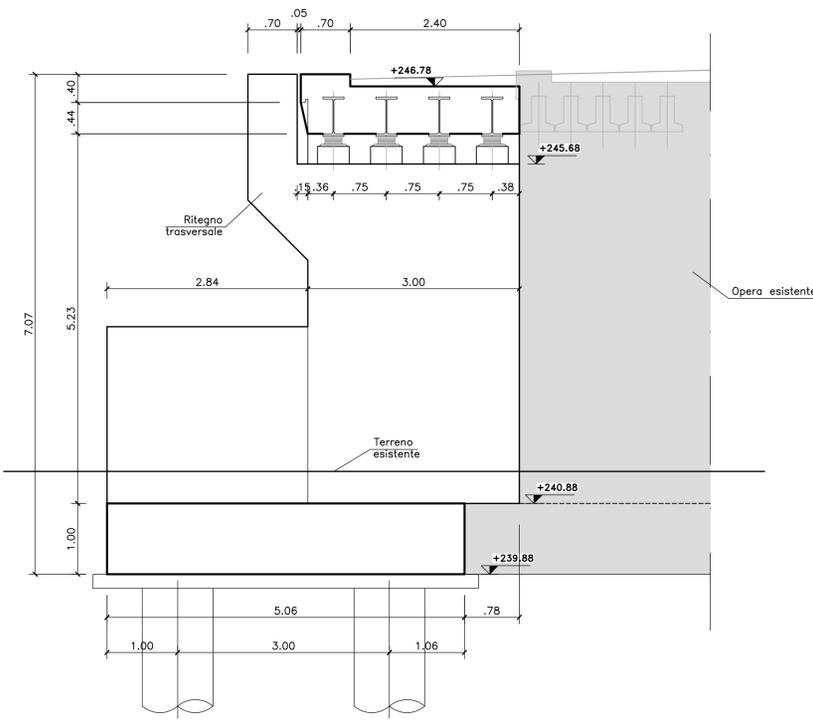

SEZIONE TRASVERSALE SPALLA B
SCALA 1:50

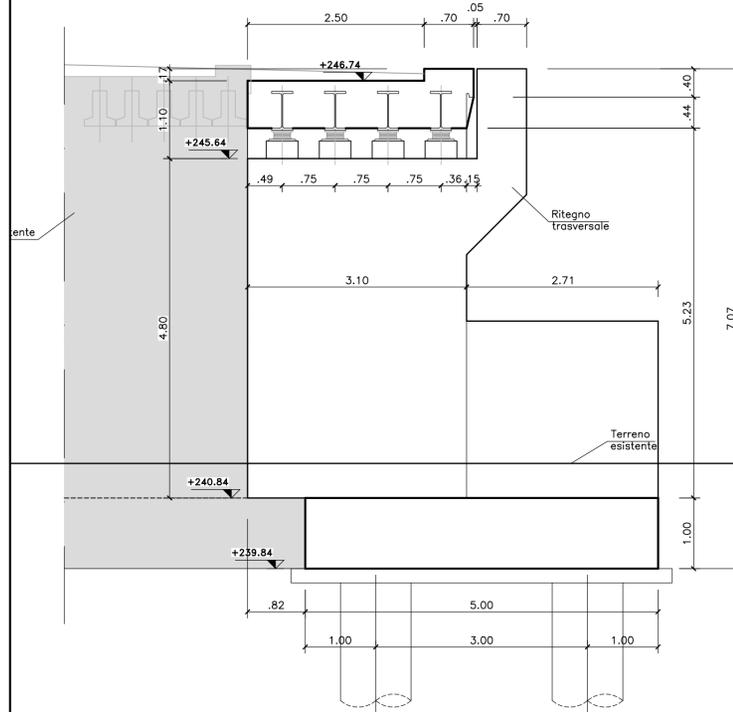

NOTA:
Per la tabella materiali si rimanda all'elaborato HN001_V03ST03STRDIO1_A

ANAS S.p.A.
Direzione Progettazione e Realizzazione Lavori

NUOVA S.S. 341 "GALLARTESE" - TRATTO DA SAMARATE A CONFINE
CON LA PROVINCIA DI NOVARA - TRATTO NORD
STRALCIO FUNZIONALE DAL KM 6+500 (SVINCOLO S.S. 336 NORD)
AL KM 8+844 (SVINCOLO AUTOSTRADA A8)
"BRETTELLA DI GALLARATE"

PROGETTO ESECUTIVO

STUDIO CORONA Ing. Renato Vaira Cofa Ing. Reg. di Torino e Provincia n° 492/11	ING. RENATO DEL PRETE Cofa Ing. Reg. di Bari e provincia n° 5073	ECOPLAN Arch. Nicoletta Fratini Cofa Ing. Reg. di Bari e provincia n° 64623	GE Ing. Gabriele Inconci Cofa Ing. Reg. di Bari e provincia n° A/1213
UNING Prof. Ing. Matteo Ranieri Cofa Ing. Reg. di Bari e provincia n° 1137	SETAC Prof. Ing. Luigi Monterisi Cofa Ing. Reg. di Bari e provincia n° 5073	ARKE Ing. Giacomino Angerano Cofa Ing. Reg. di Bari e provincia n° 5073	DOTT. GEOL. DANILLO GALLO Cofa Ing. Reg. di Bari e provincia n° 5073

VISTO: IL RESPONSABILE DEL PROCEDIMENTO
RESPONSABILE INTEGRAZIONE DELLE PRESTAZIONI SPECIALISTICHE
IL PROGETTISTA FIRMATARIO DELLA PRESTAZIONE
GEOLOGO
COORDINATORE DELLA SICUREZZA IN FASE DI PROGETTAZIONE

Dot. Ing. Giancarlo LUONGO
Ing. Renato DEL PRETE
Ing. Valerio BAJETTI
Prof. Ing. GEBE Luigi MONTERISI
Ing. Fabrizio BAJETTI

HN007

H - PROGETTO STRUTTURALE - OPERE PRINCIPALI
HN - ST06 - AMPLIAMENTO SOTTOVIA - CARREGGIATA SUD A8
PLANIMETRIA GENERALE E SEZIONI TRASVERSALI SULLE SPALLE

CODICE PROGETTO		NOME FILE		REVISIONE	SCALA:
PROGETTO	LIV. PROG.	N. PROG.	HN007-V03ST03STRDIO2_A_Plan generale.dwg	A	1:100 1:50
MI 533	E	1801	CODICE ELAB. V03ST03STRDIO2		
C					
B					
A	EMISSIONE	MAGGIO 2021	ING. ENRICO QUINTAVALLE	ING. VALERIO BAJETTI	ING. RENATO DEL PRETE
REV.	DESCRIZIONE	DATA	REDATTO	VERIFICATO	APPROVATO