
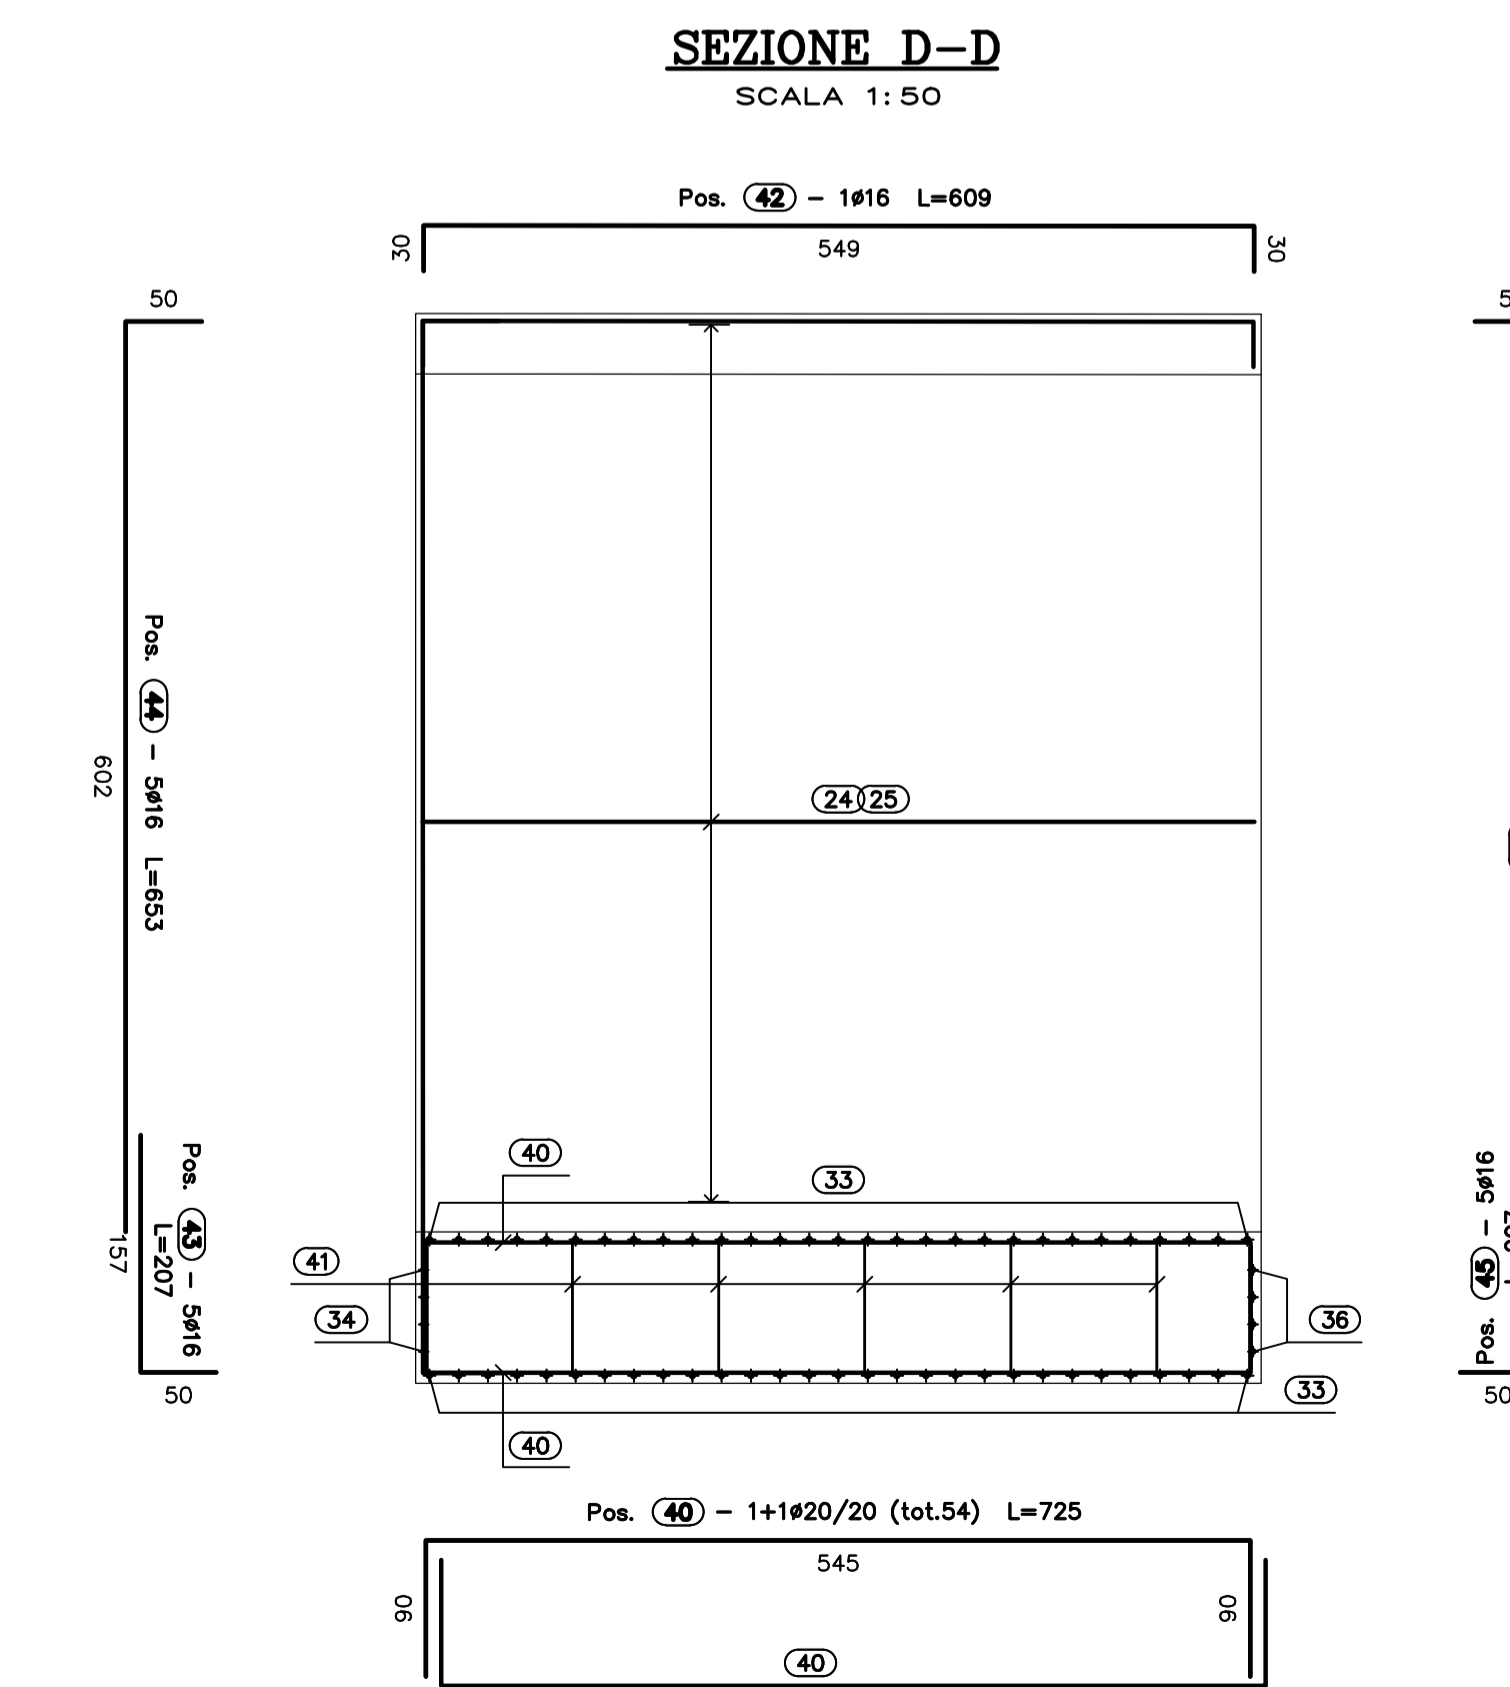
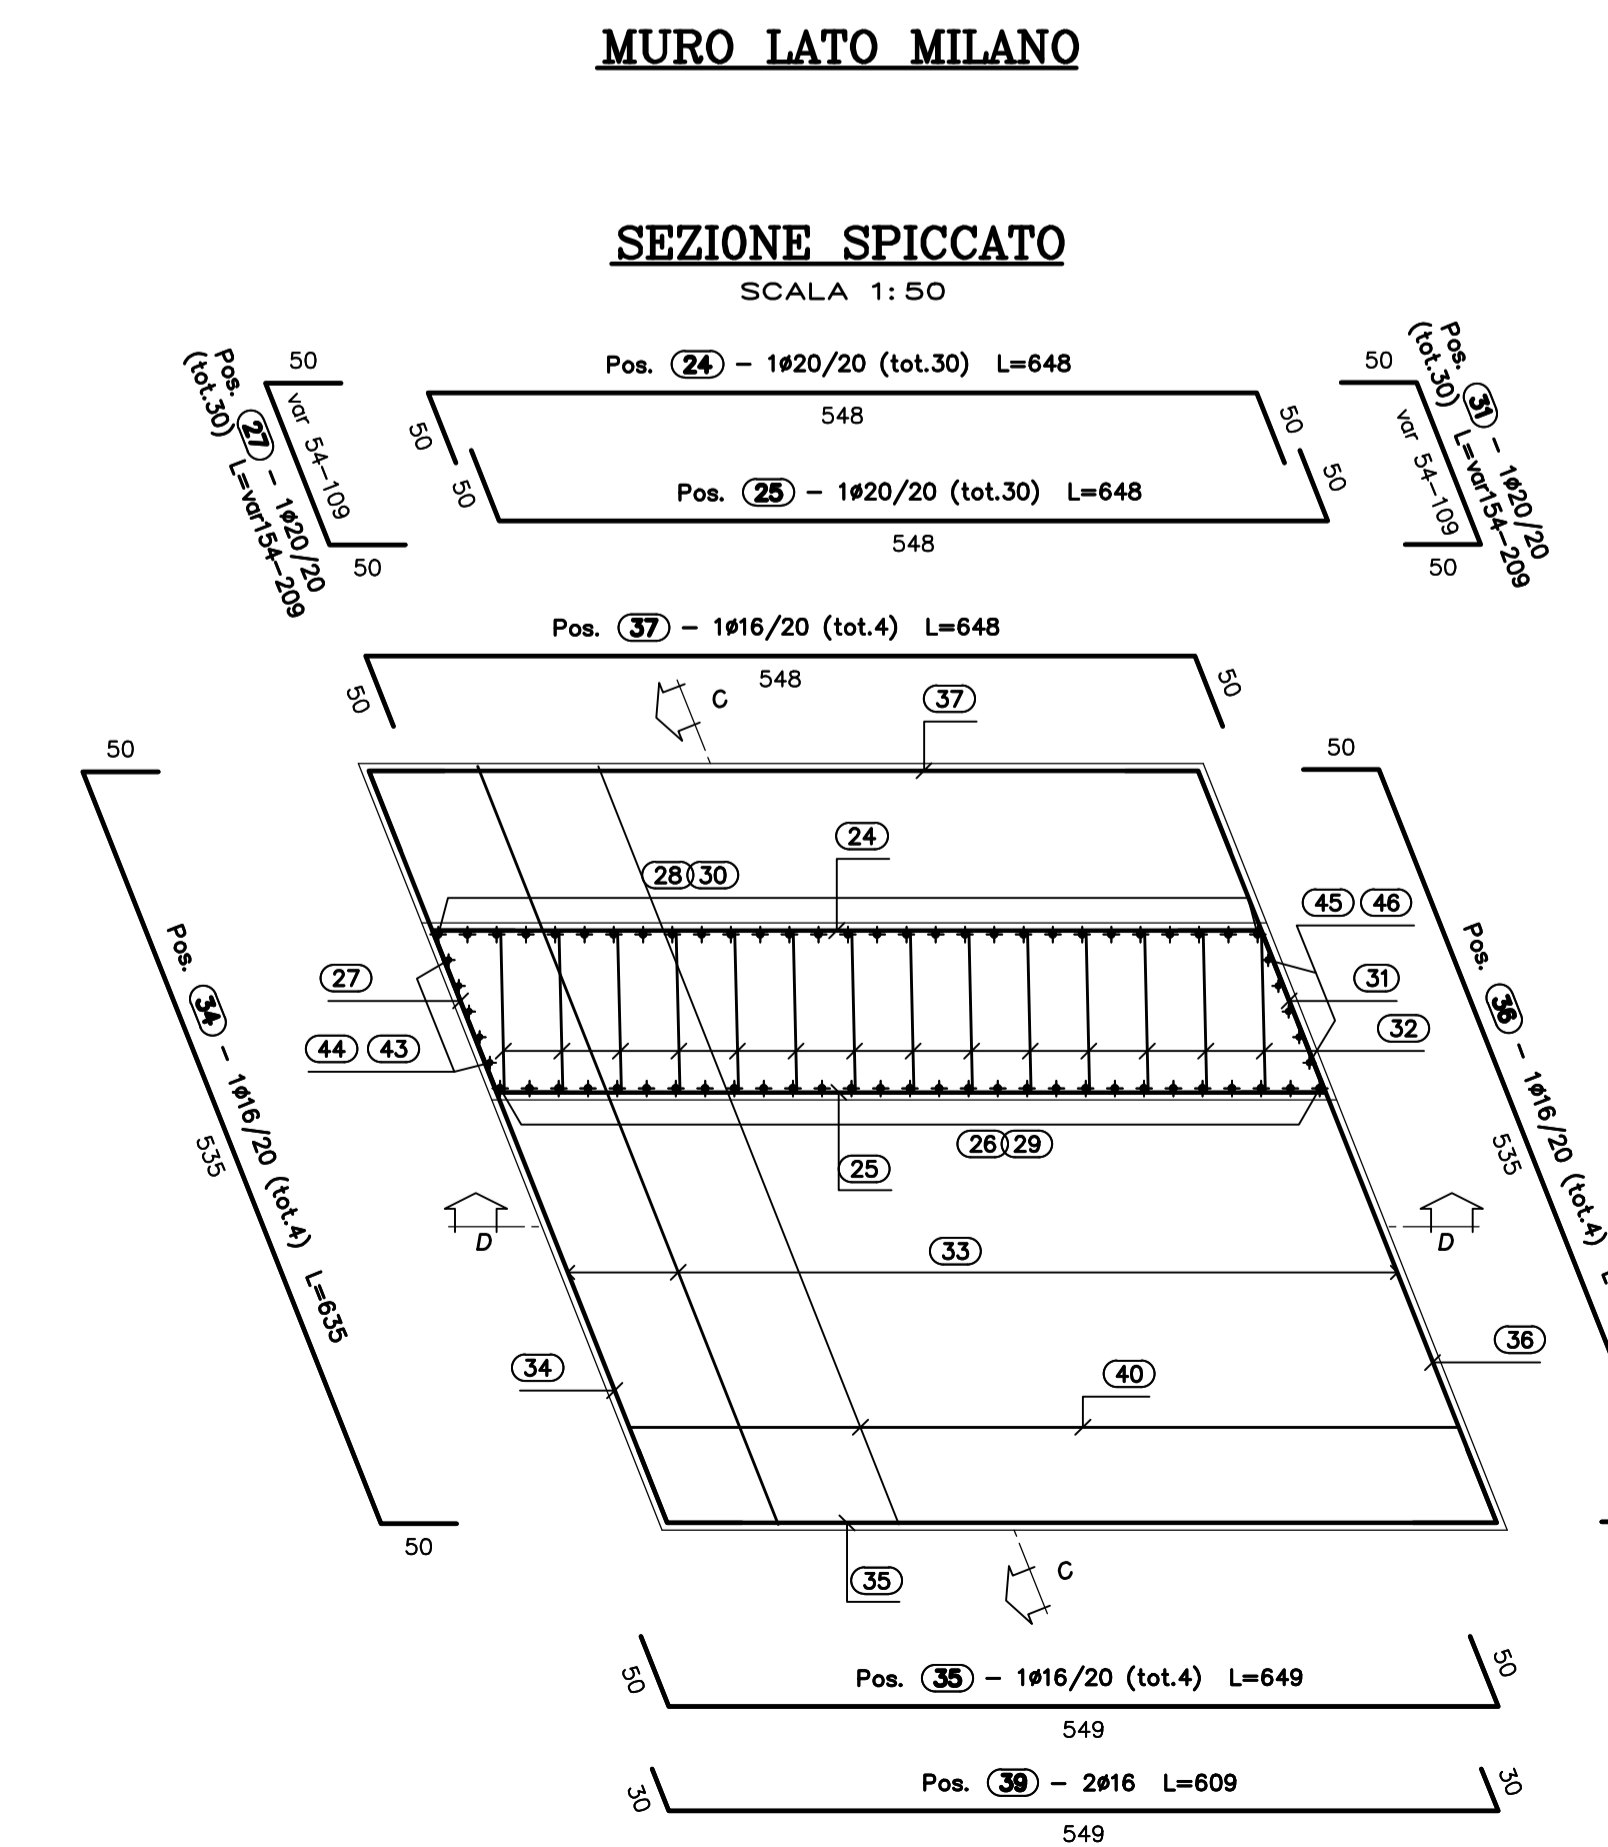


Sagoma	Pos.	Ø	nb	A	B	C	D	L	Ltot	Note
	1	20	30	50	548			648	19440	
	8	20	30	50	54/109			154/209	5445	
	13	16	4	50	528			628	2510	
	14	16	4	50	548			648	2594	
	24	20	30	50	548			648	19440	
	31	20	30	50	54/109			154/209	5445	
	36	16	4	50	535			635	2540	
	37	16	4	50	548			648	2594	
	2	20	30	50	548			648	19441	
	4	20	30	50	54/109			154/209	5445	
	11	16	4	50	528			628	2510	
	12	16	4	50	549			649	2594	
	16	16	2	30	549			609	1217	
	25	20	30	50	548			648	19441	
	27	20	30	50	54/109			154/209	5445	
	34	16	4	50	535			635	2540	
	35	16	4	50	549			649	2594	
	39	16	2	30	549			609	1217	
	3	22	29	50	185			235	6812	
	6	22	29	603	50			653	19337	
	20	16	5	50	157			207	1034	
	21	16	5	602	50			653	3263	
	26	22	29	50	185			235	6812	
	29	22	29	603	50			653	19337	
	43	16	5	50	157			207	1034	
	44	16	5	602	50			653	3263	
	5	26	29	50	604			654	19380	
	28	26	29	50	604			654	19380	
	7	26	29	200	50			250	7250	
	30	26	29	200	50			250	7250	
	9	20	196	10	58/110			78/130	20384	
	32	20	196	10	58/110			78/130	20384	
	10	20	58	90	517			697	40408	
	17	20	54	90	545			725	39162	
	19	16	4	50	549			609	609	
	33	20	58	90	524			704	40814	
	40	20	54	90	545			725	39162	
	42	16	1	30	549			609	609	
	15	20	29	50	25	60	135	270	7842	
	38	20	29	50	25	60	135	270	7842	
	18	20	15	50	83	60		326	4890	
	41	20	15	50	83	60		326	4890	
	22	16	5	50	157			207	1034	
	23	16	5	602	50			653	3263	
	45	16	5	50	157			207	1034	
	46	16	5	602	50			653	3263	

Masso barre	Ø	kg/m	Ltot	kg
	16	1.578	41317	652.125
	20	2.466	325320	6022.881
	22	2.984	51499	1536.749
	26	4.168	52460	2186.408
Tot.				12396.163

NOTA:
Per la tabella materiali si rimanda all'elaborato HN001_V03ST03STRDIO1_A

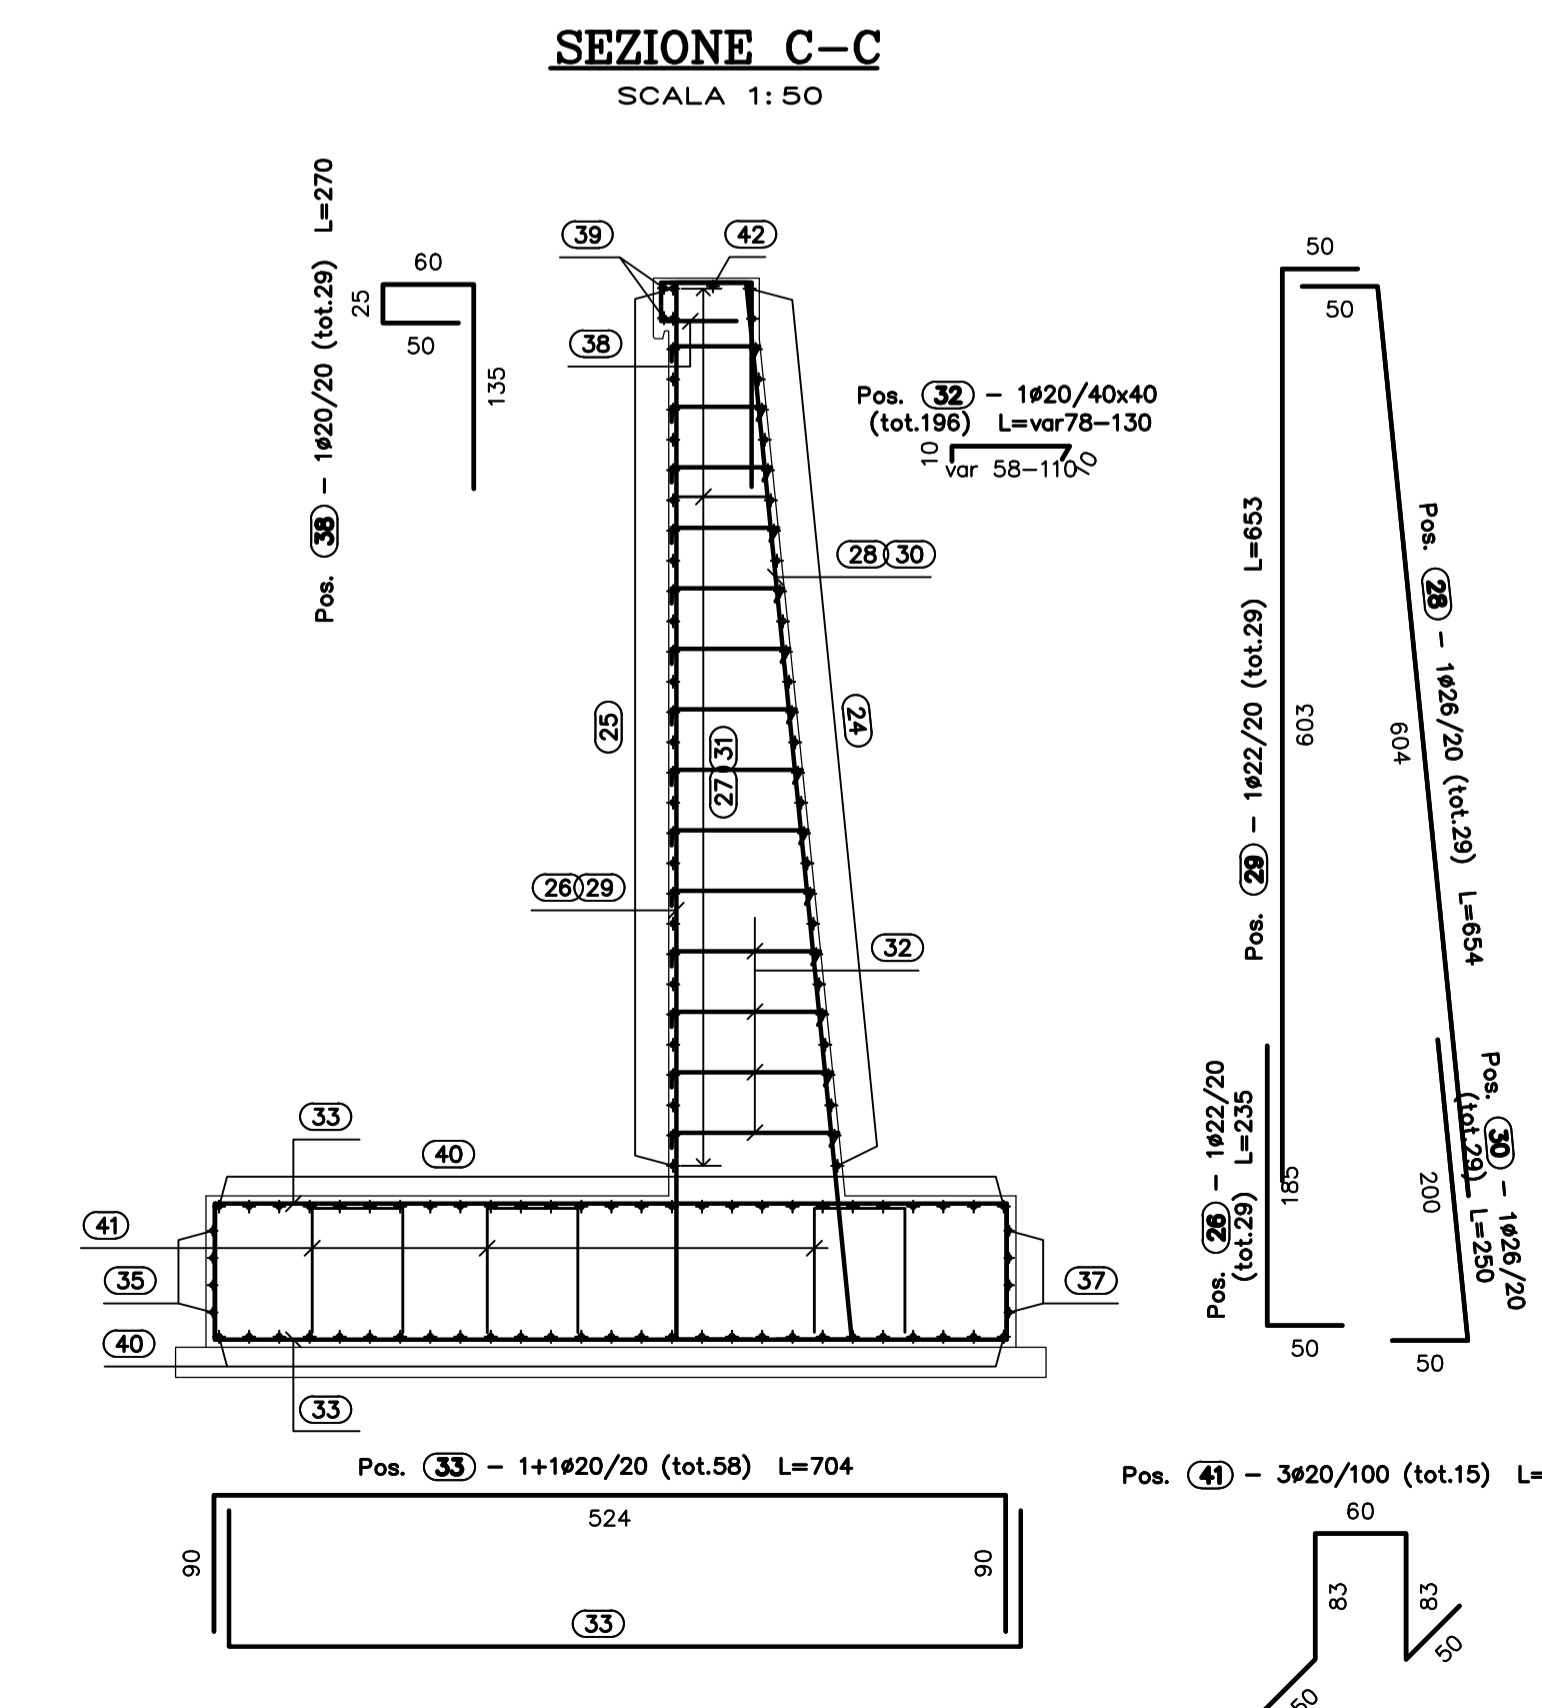

ANAS S.p.A.
Direzione Progettazione e Realizzazione Lavori

NUOVA S.S. 341 "GALLARATESE" - TRATTO DA SAMARATE A CONFINE CON LA PROVINCIA DI NOVARA - TRATTO NORD
STRALCIO FUNZIONALE DAL KM 6+500 (SVINCOLO S.S. 336 NORD) AL KM 8+844 (SVINCOLO AUTOSTRADA A8) "BRETTELLA DI GALLARATE"

PROGETTO ESECUTIVO

STUDIO CORONA Ing. Renato Viani Arch. Nicola Frattini Arch. Nicola Frattini	ING. RENATO DEL PRETE Ing. Renato Del Prete Arch. Nicola Frattini	ECOPLAN Arch. Nicola Frattini Arch. Nicola Frattini	GE Ing. Gabriele Incausti Arch. Nicola Frattini
UNING Ing. Renato Viani Arch. Nicola Frattini	SETAC Ing. Renato Del Prete Arch. Nicola Frattini	ARKE Ing. Giacomo Argento Arch. Nicola Frattini	DOTT. GEOL. DANILLO GALLO Dot. Geol. Danilo Gallo

VISTO: IL RESPONSABILE DEL PROCEDIMENTO
RESPONSABILE INTEGRAZIONE DELLE PRESTAZIONI SPECIALISTICHE
IL PROGETTISTA FIRMATARIO DELLA PRESTAZIONE
GEOLOGO
COORDINATORE DELLA SICUREZZA IN FASE DI PROGETTAZIONE

Dot. Ing. Giancarlo LUONGO
Ing. Renato DEL PRETE
Ing. Valerio BAIETTI
Prof. Ing. Luigi MONTERISI
Ing. Fabrizio BAIETTI

HN017		H - PROGETTO STRUTTURALE - OPERE PRINCIPALI		
HN - ST06 - AMPLIAMENTO SOTTOVIA - CARREGGIATA SUD A8		CARPENTERIA MURI		
CODICE PROGETTO	NO ME FILE	REVISIONE	SCALA:	
PROGETTO	LIV. PROG. N. PROG.			
MI5333	E 1801			
CODICE ELAB.	V03ST03STRAR04	A	1:50	
C				
B				
A	EMISSIONE	MAGGIO 2021	ING. ENRICO QUINTAVALLE	ING. VALERIO BAIETTI
REV.	DESCRIZIONE	DATA	REDATTO	VERIFICATO
			ING. RENATO DEL PRETE	APPROVATO