PIANTA DISPOSIZIONE PREDALLES
SCALA 1:50

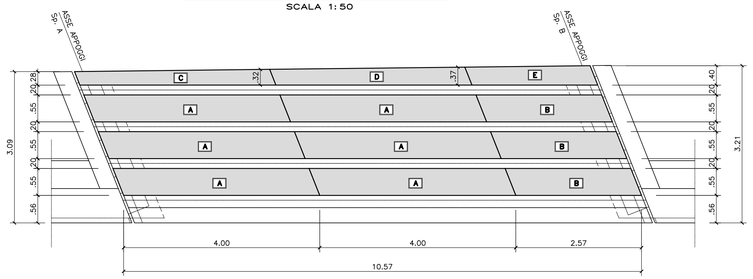

SEZIONE TRASVERSALE IMPALCATO
SCALA 1:20

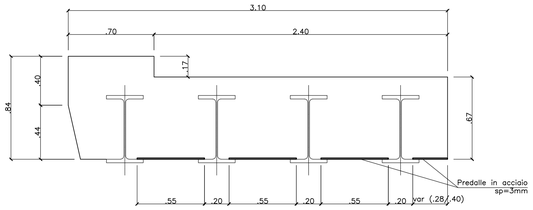

PIANTA PREDALLE TIPO A
SCALA 1:25

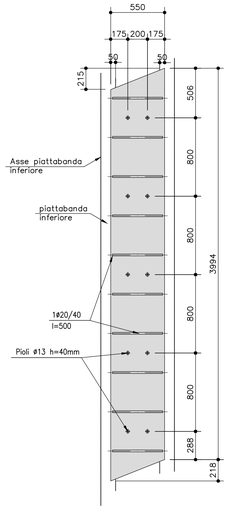

PIANTA PREDALLE TIPO B
SCALA 1:25

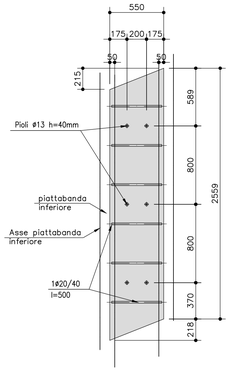

PIANTA PREDALLE TIPO C
SCALA 1:25

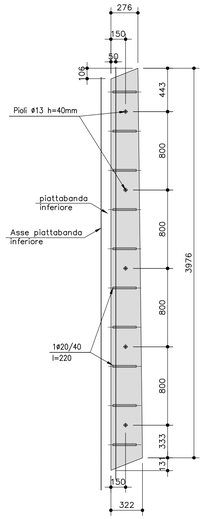

PIANTA PREDALLE TIPO D
SCALA 1:25

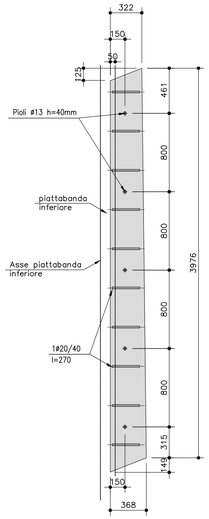

PIANTA PREDALLE TIPO E
SCALA 1:25

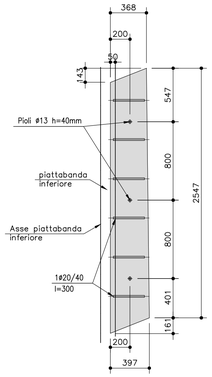

NOTA:
Per la tabella materiali si rimanda all'elaborato HN001_V03ST03STRDI01_A

SEZIONE LONGITUDINALE PREDALLE TIPO A (n°6)
SCALA 1:10

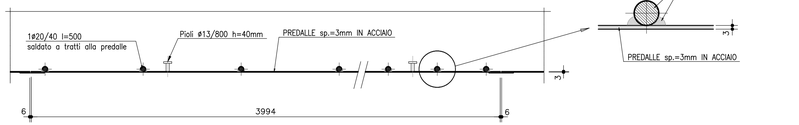

SEZIONE LONGITUDINALE PREDALLE TIPO B (n°3)
SCALA 1:10

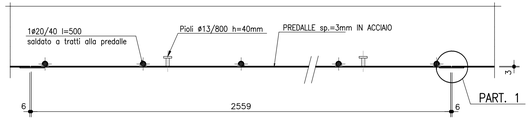

SEZIONE LONGITUDINALE PREDALLE TIPO C (n°1)
SCALA 1:10

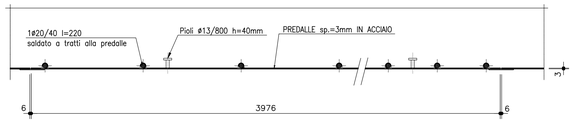

SEZIONE TRASVERSALE PREDALLE TIPO A E B
SCALA 1:10

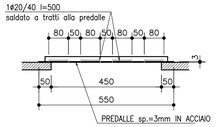

SEZIONE TRASVERSALE PREDALLE TIPO C
SCALA 1:10

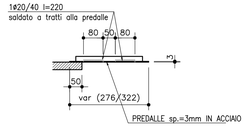

SEZIONE LONGITUDINALE PREDALLE TIPO D (n°1)
SCALA 1:10

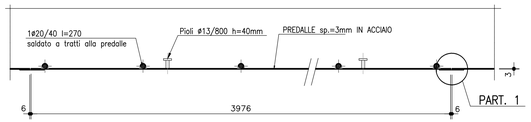

SEZIONE TRASVERSALE PREDALLE TIPO D
SCALA 1:10

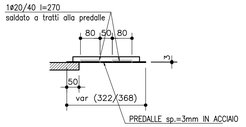

SEZIONE LONGITUDINALE PREDALLE TIPO E (n°1)
SCALA 1:10

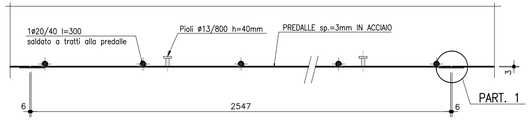

SEZIONE TRASVERSALE PREDALLE TIPO E
SCALA 1:10

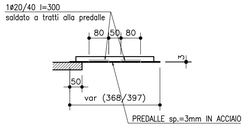

PARTICOLARE APPOGGIO PREDALLE
SCALA 1:2

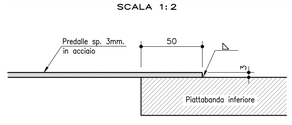

PARTICOLARE "1" ACCOSTAMENTO PREDALLE
SCALA 1:2

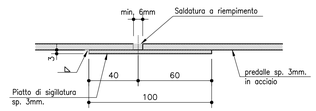

ANAS S.p.A.
Direzione Progettazione e Realizzazione Lavori

NUOVA S.S. 341 "GALLARATESE" - TRATTO DA SAMARATE A CONFINE CON LA PROVINCIA DI NOVARA - TRATTO NORD

STRALCIO FUNZIONALE DAL KM 6+500 (SVINCOLO S.S. 336 NORD) AL KM 8+844 (SVINCOLO AUTOSTRADA A8) "BRETELLA DI GALLARATE"

PROGETTO ESECUTIVO

STUDIO CORONA Ing. Renato Valra Ordine degli Ingg. di Torino e Provincia n° 4803 W	ING. VALERIO BAJETTI Ingegneria del Territorio s.r.l. Ing. Valerio Bajetti Ordine degli Ingg. di Roma e provincia n° 13.654	ING. RENATO DEL PRETE Ing. Renato Del Prete Ordine degli Ingg. di Bari e provincia n° 5.993	ECOPLAN Arch. Nicoletta Frattini Ordine degli Arch. di Roma e provincia n° A 21.932	CEC CEC Engineering & Graphics S.r.l. Ing. Gabriele Inzeo Ordine degli Ingg. di Roma e provincia n° A-13.532
CONSORZIO UNING Società designata GA&M Prof. Ing. Matteo Ranieri Ordine degli Ingg. di Bari e provincia n° 7.157	SETAC srl Servizi di Ingegneria Trasporti Ambiente Costruzioni Prof. Ing. Luigi Monterisi Ordine degli Ingg. di Bari e provincia n° 4.771	ARKE' Ing. Gioacchino Angarano Ordine degli Ingg. di Bari e provincia n° 8.910	DOTT. GEOL. DANILO GALLO Dott. Geol. Danilo Gallo Ordine dei Geologi della Puglia n° 384	

VISTO: IL RESPONSABILE DEL PROCEDIMENTO	RESPONSABILE INTEGRAZIONE DELLE PRESTAZIONI SPECIALISTICHE	IL PROGETTISTA FIRMATARIO DELLA PRESTAZIONE	GEOLOGO	COORDINATORE DELLA SICUREZZA IN FASE DI PROGETTAZIONE
Dott. Ing. Giancarlo LUONGO	Ing. Romeo DEL PRETE	Ing. Valerio BAJETTI	Prof. Ing. Dott. Luigi MONTERISI	Ing. Enrico QUINTAVALLE

HN018	H - PROGETTO STRUTTURALE - OPERE PRINCIPALI HN - ST06 - AMPLIAMENTO SOTTOVIA - CARREGGIATA SUD A8 PREDALLES - CARPENTERIA E PARTICOLARI

CODICE PROGETTO			NOME FILE	REVISIONE	SCALA:
PROGETTO	LIV. PROG.	N. PROG.	HN018-V03ST03STRDC01_A_Dettagli predalles.dwg		
M1533	E	1801	CODICE ELAB. V03ST03STRDC01	A	Varie

REV.	DESCRIZIONE	DATA	REDATTO	VERIFICATO	APPROVATO
C					
B					
A	EMISSIONE	MAGGIO 2021	ING. ENRICO QUINTAVALLE	ING. VALERIO BAJETTI	ING. RENATO DEL PRETE