



DIAFRAMMI CENTRALI E LATERALI scala 1:20


PIANTA PANNELLO PRIMARIO

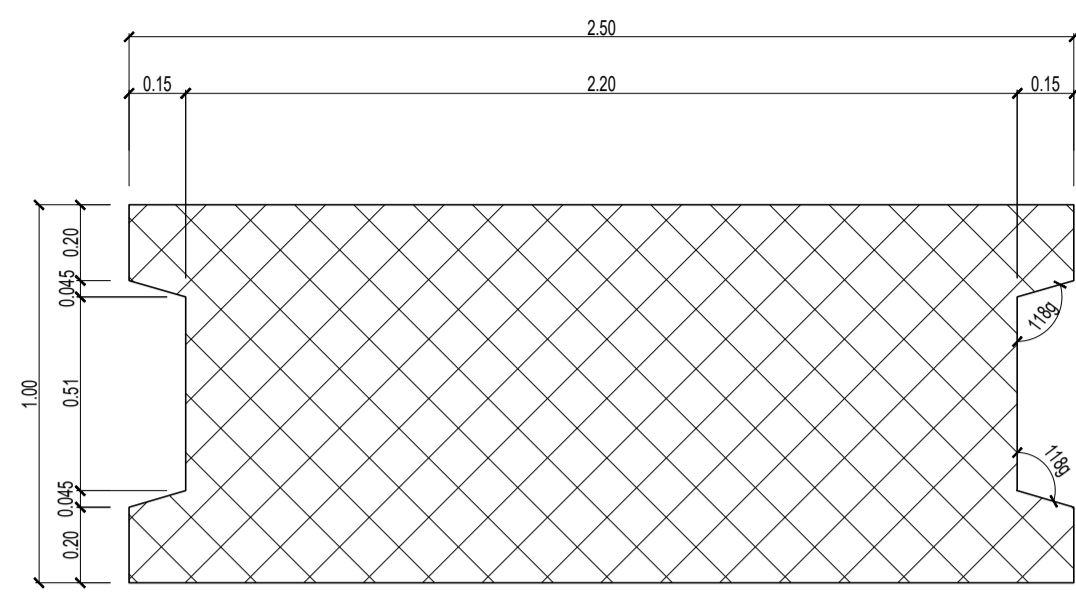


PIANTA PANNELLO SECONDARIO

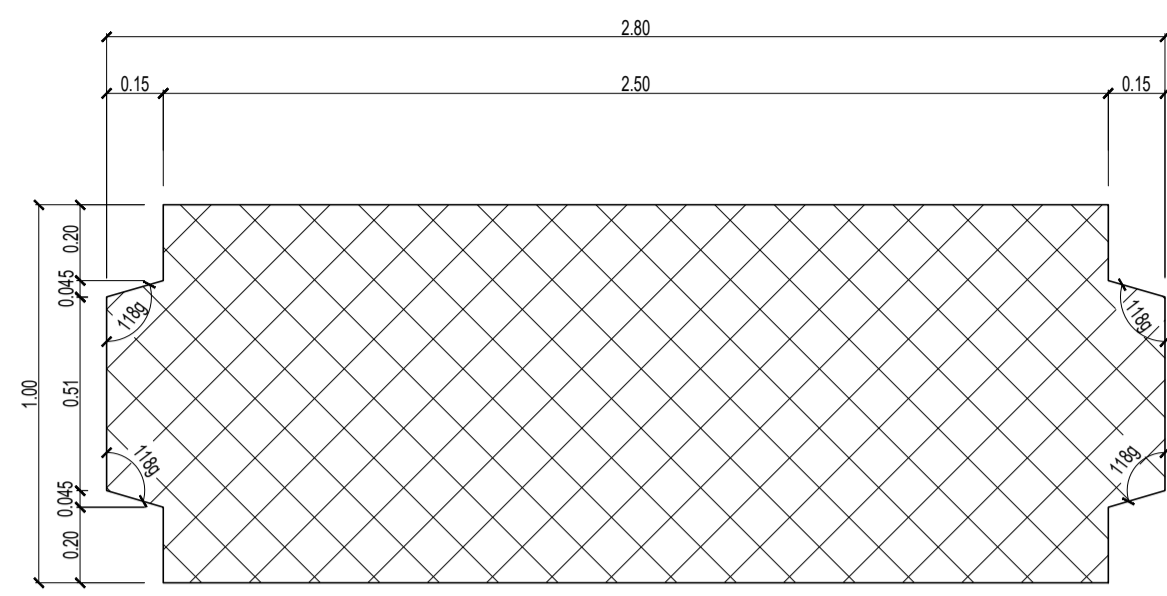


PIANTA PANNELLO PRIMARIO ATTREZZATO CON TUBI SONICI

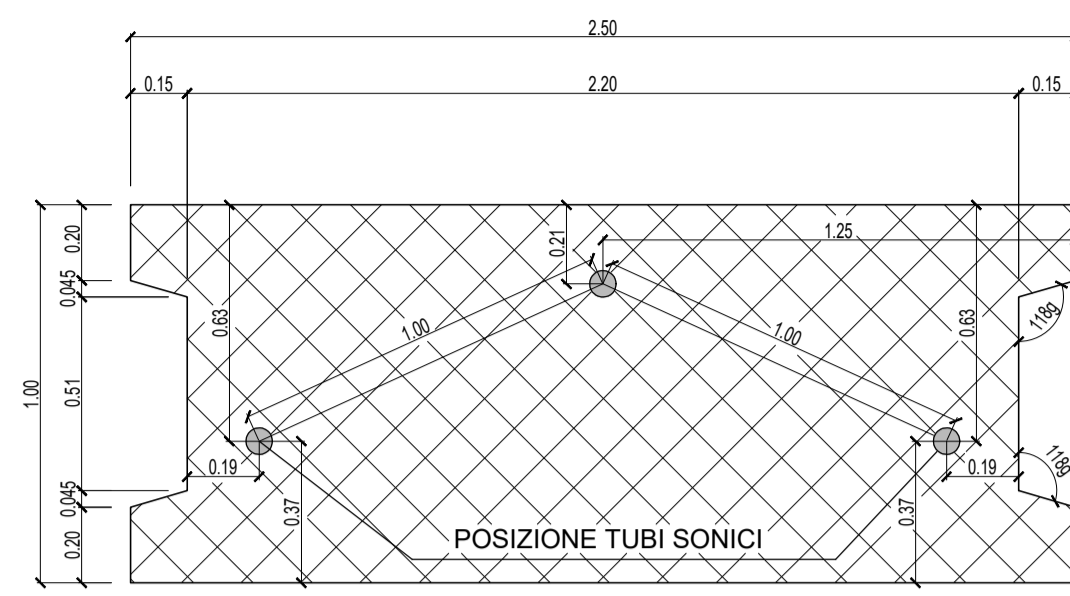


PIANTA PANNELLO SECONDARIO ATTREZZATO CON TUBI INCLINOMETRICI

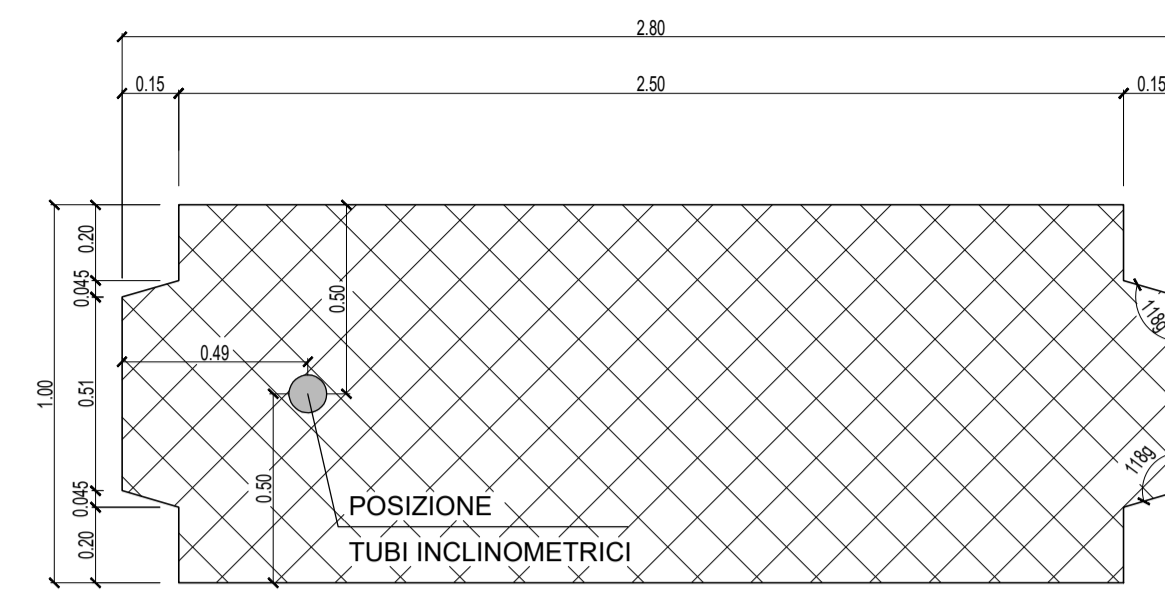



PROFILO A-A' DIAFRAMMI LATERALI IN SINISTRA
Scala 1:200

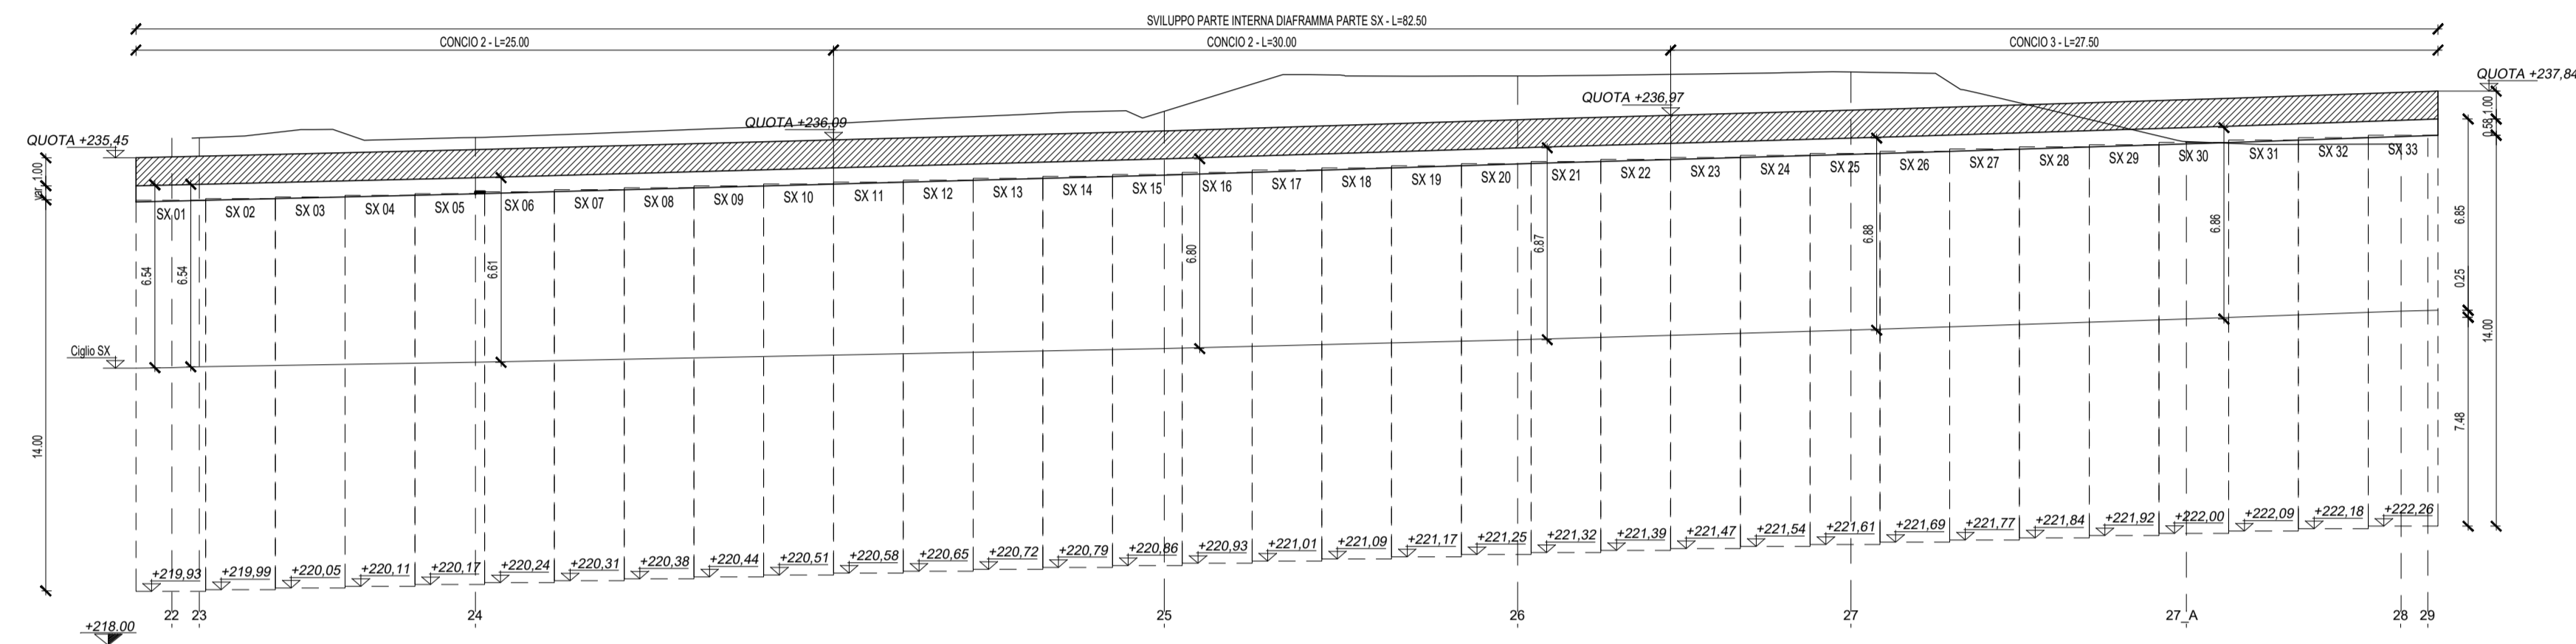

PROFILO B-B' DIAFRAMMI CENTRALI IN ASSE
Scala 1:200

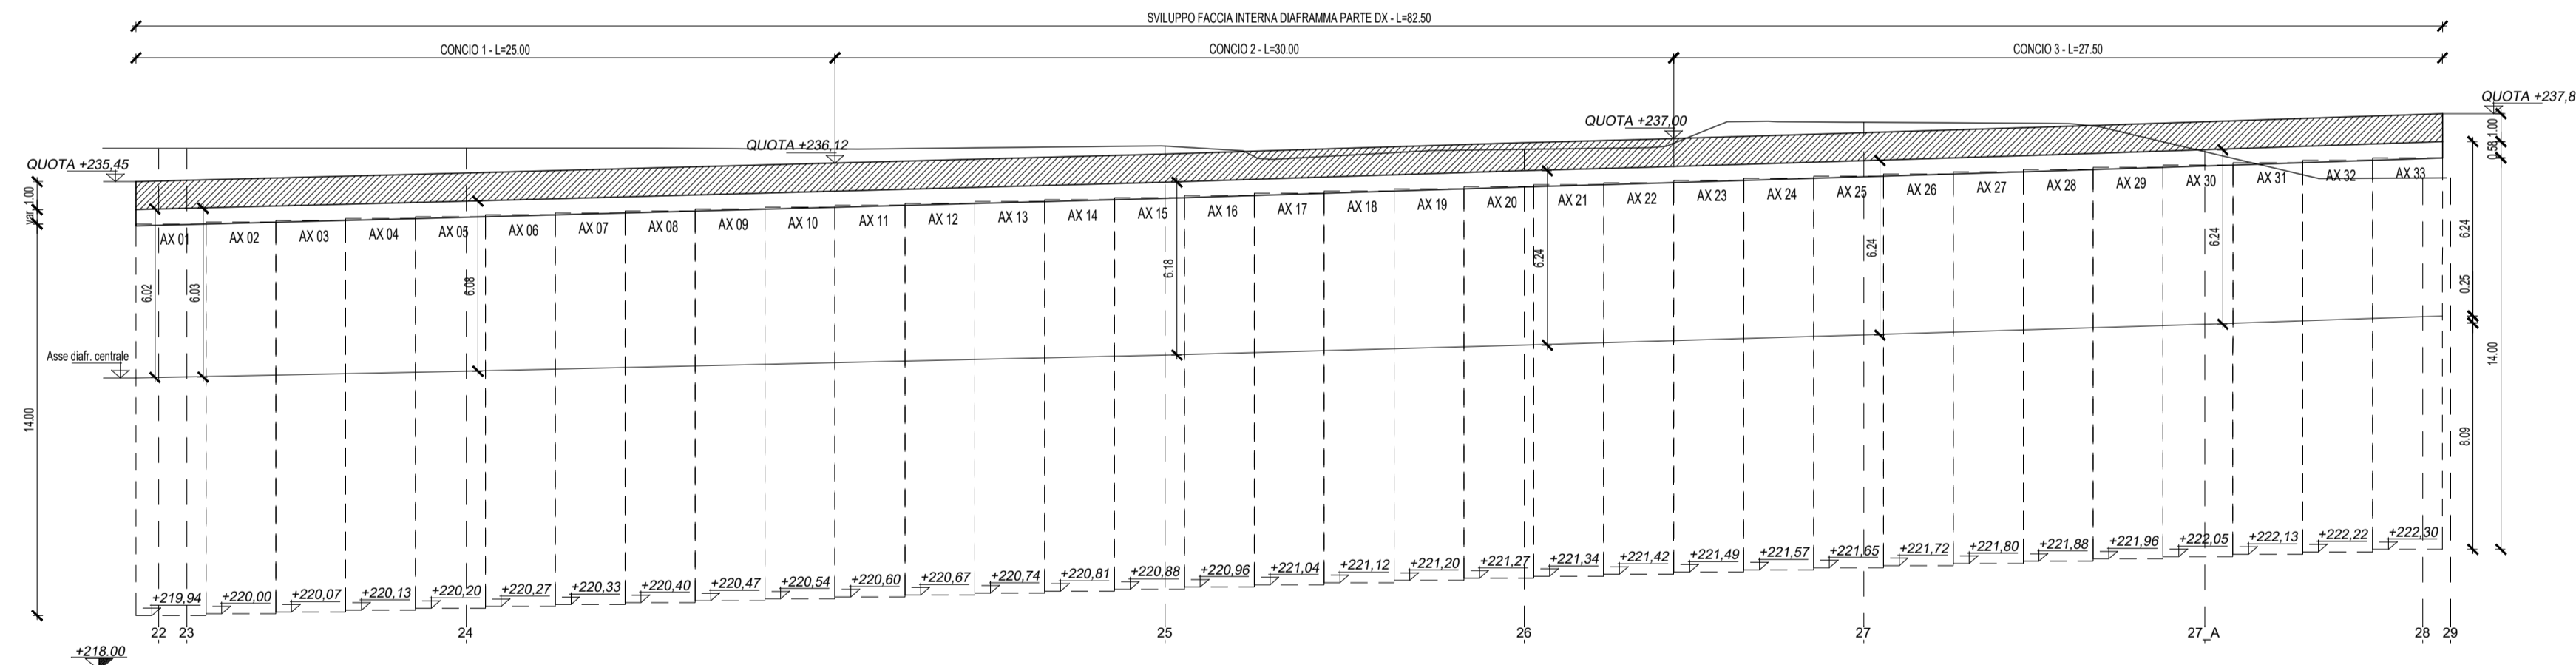

PROFILO C-C' DIAFRAMMI LATERALI IN DESTRA
Scala 1:200

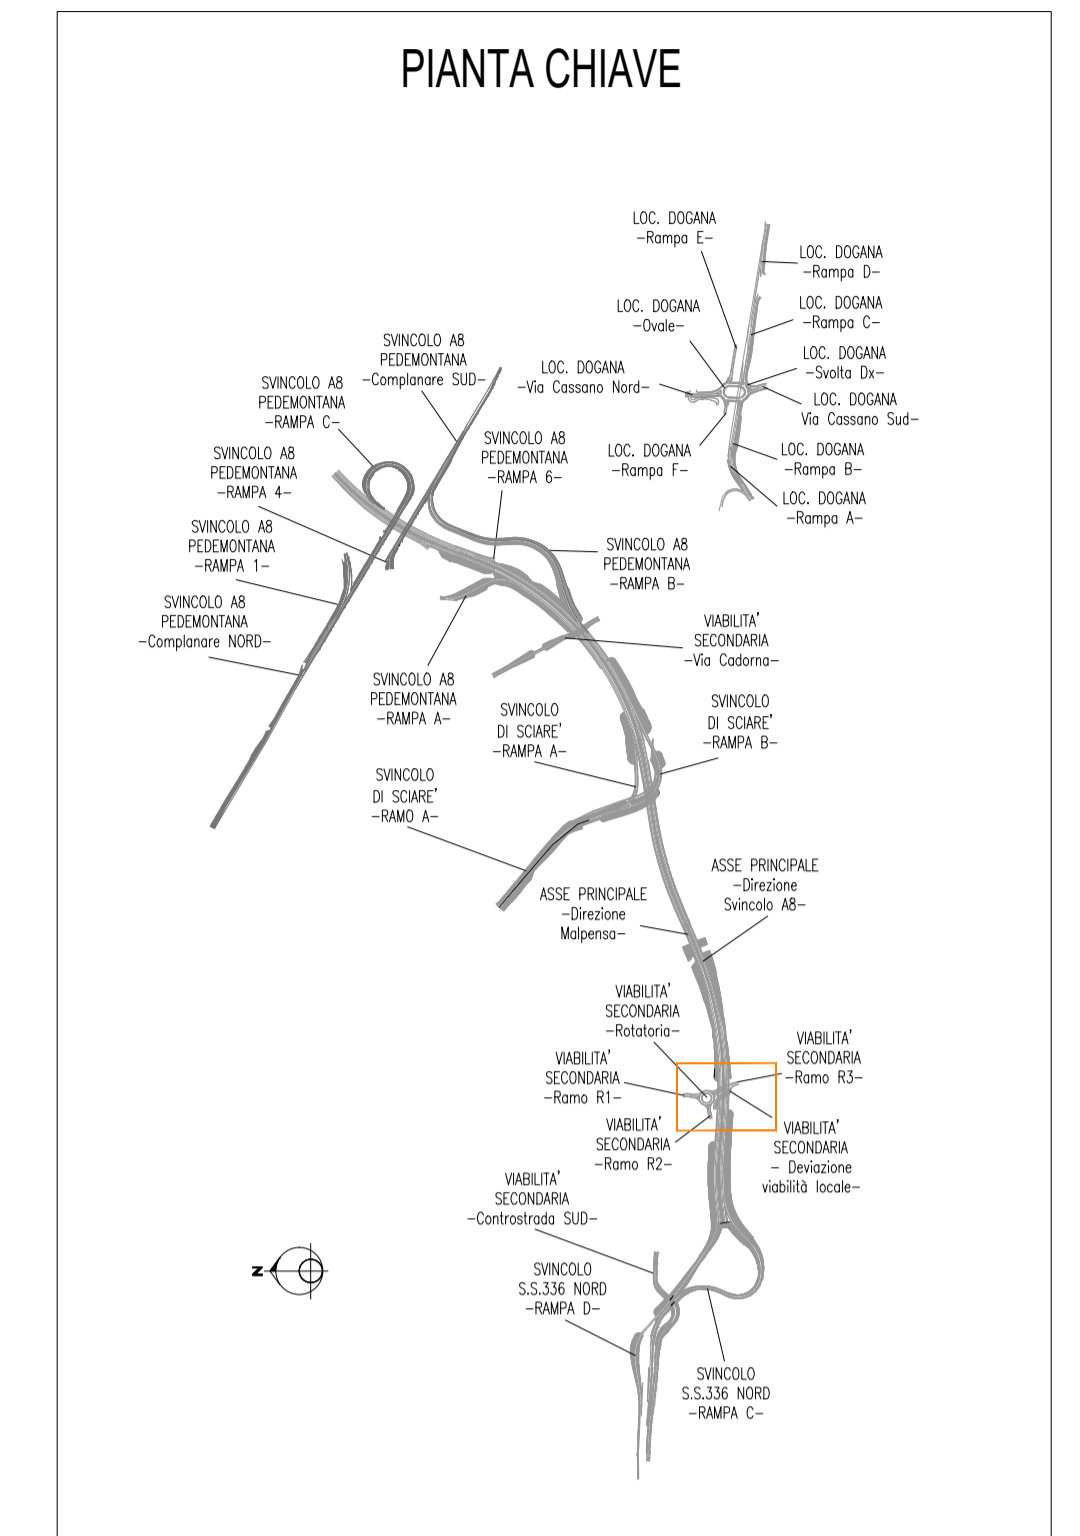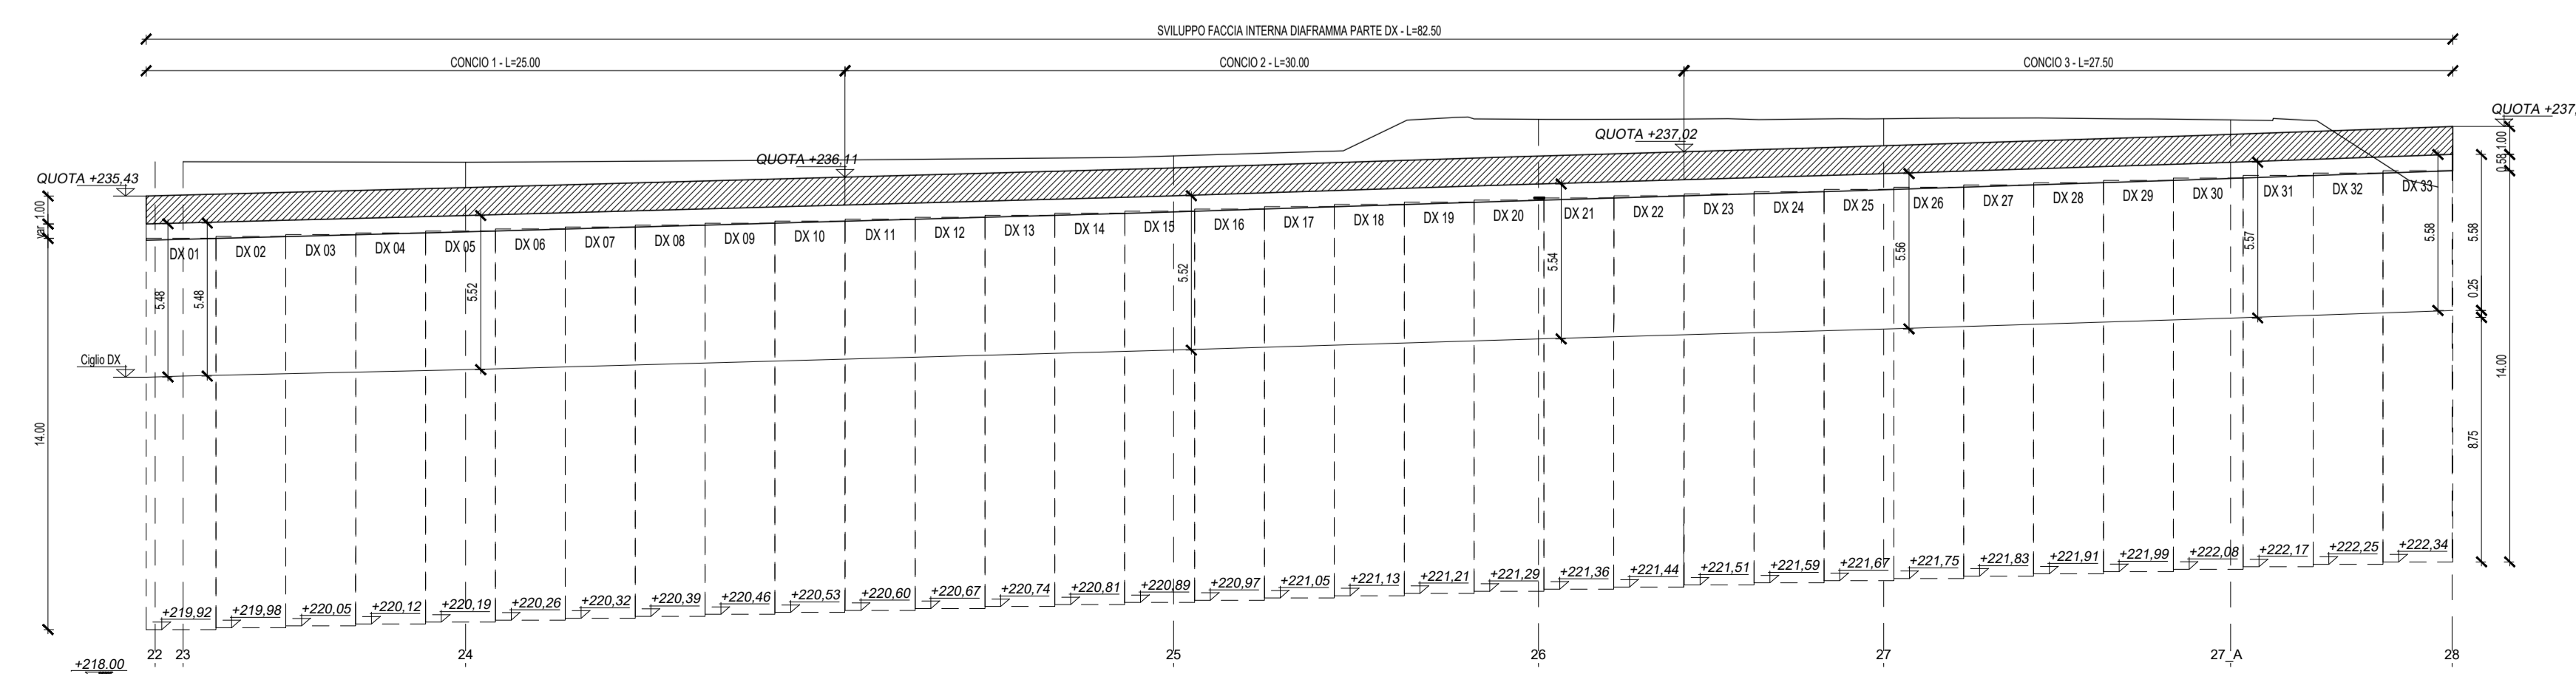

anas ANAS S.p.A.
GRUPPO FS ITALIANE Direzione Progettazione e Realizzazione Lavori

NUOVA S.S. 341 "GALLARATESE" - TRATTO DA SAMARATE A CONFINE CON LA PROVINCIA DI NOVARA - TRATTO NORD
STRALCIO FUNZIONALE DAL KM 6+500 (SVINCOLO S.S. 336 NORD) AL KM 8+844 (SVINCOLO AUTOSTRADA A8) "BRETTELLA DI GALLARATE"

PROGETTO ESECUTIVO

STUDIO CORONA Ing. Valerio Bajetti Cassa Ing. Reg. di Roma e provincia n° 308211	ING. RENATO DEL PRETE Cassa Ing. Reg. di Roma e provincia n° 308211	ECOPLAN Arch. Nicoletta Frattini Cassa Ing. Reg. di Roma e provincia n° 40403	GC ENCO Engineering & Graphics s.r.l.
UNING Ing. Renato Vaira Cassa Ing. Reg. di Roma e provincia n° 308211	SETAC Prof. Ing. Luigi Monterisi Cassa Ing. Reg. di Roma e provincia n° 308211	ARKE INGESPERIA s.r.l. Ing. Gioacchino Angarano Cassa Ing. Reg. di Roma e provincia n° 308211	DOTT. GEOL. DANILLO GALLO Dott. Geol. Danilo Gallo Cassa Ing. Reg. di Roma e provincia n° 308211

VISTO IL RESPONSABILE DEL PROCEDIMENTO: Dott. Ing. Giancarlo LUONGO
RESPONSABILE DELLE PRESTAZIONI SPECIALISTICHE: Ing. Renato DEL PRETE
IL PROGETTISTA FIRMATARIO DELLA PRESTAZIONE: Ing. Valerio BAJETTI
GEOLOGO: Prof. Ing. Geol. Luigi MONTERISI
COORDINATORE DELLA SICUREZZA IN FASE DI PROGETTAZIONE: Ing. Gaetano RANIERI

HO003		H-PROGETTO STRUTTURALE OPERE PRINCIPALI HO - GA05 - GALLERIA ARTIFICIALE PROG. 6+840 Pianta e profilo diaframmi	
CODICE PROGETTO	NOME FILE	REVISIONE	SCALA:
PROGETTO: M1533 E 1801	HO003_P00GA01STRCP01_A.dwg	A	1:20 - 1:200
CODICE ELAB.			
P00GA01STRCP01			
D			
C			
B			
A	EMISSIONE	MARZO 2021	PROF. ING. LUIGI MONTERISI
REV.	DESCRIZIONE	DATA	REDDATTO
			ING. VALERIO BAJETTI
			ING. RENATO DEL PRETE
			VERIFICATO
			APPROVATO